


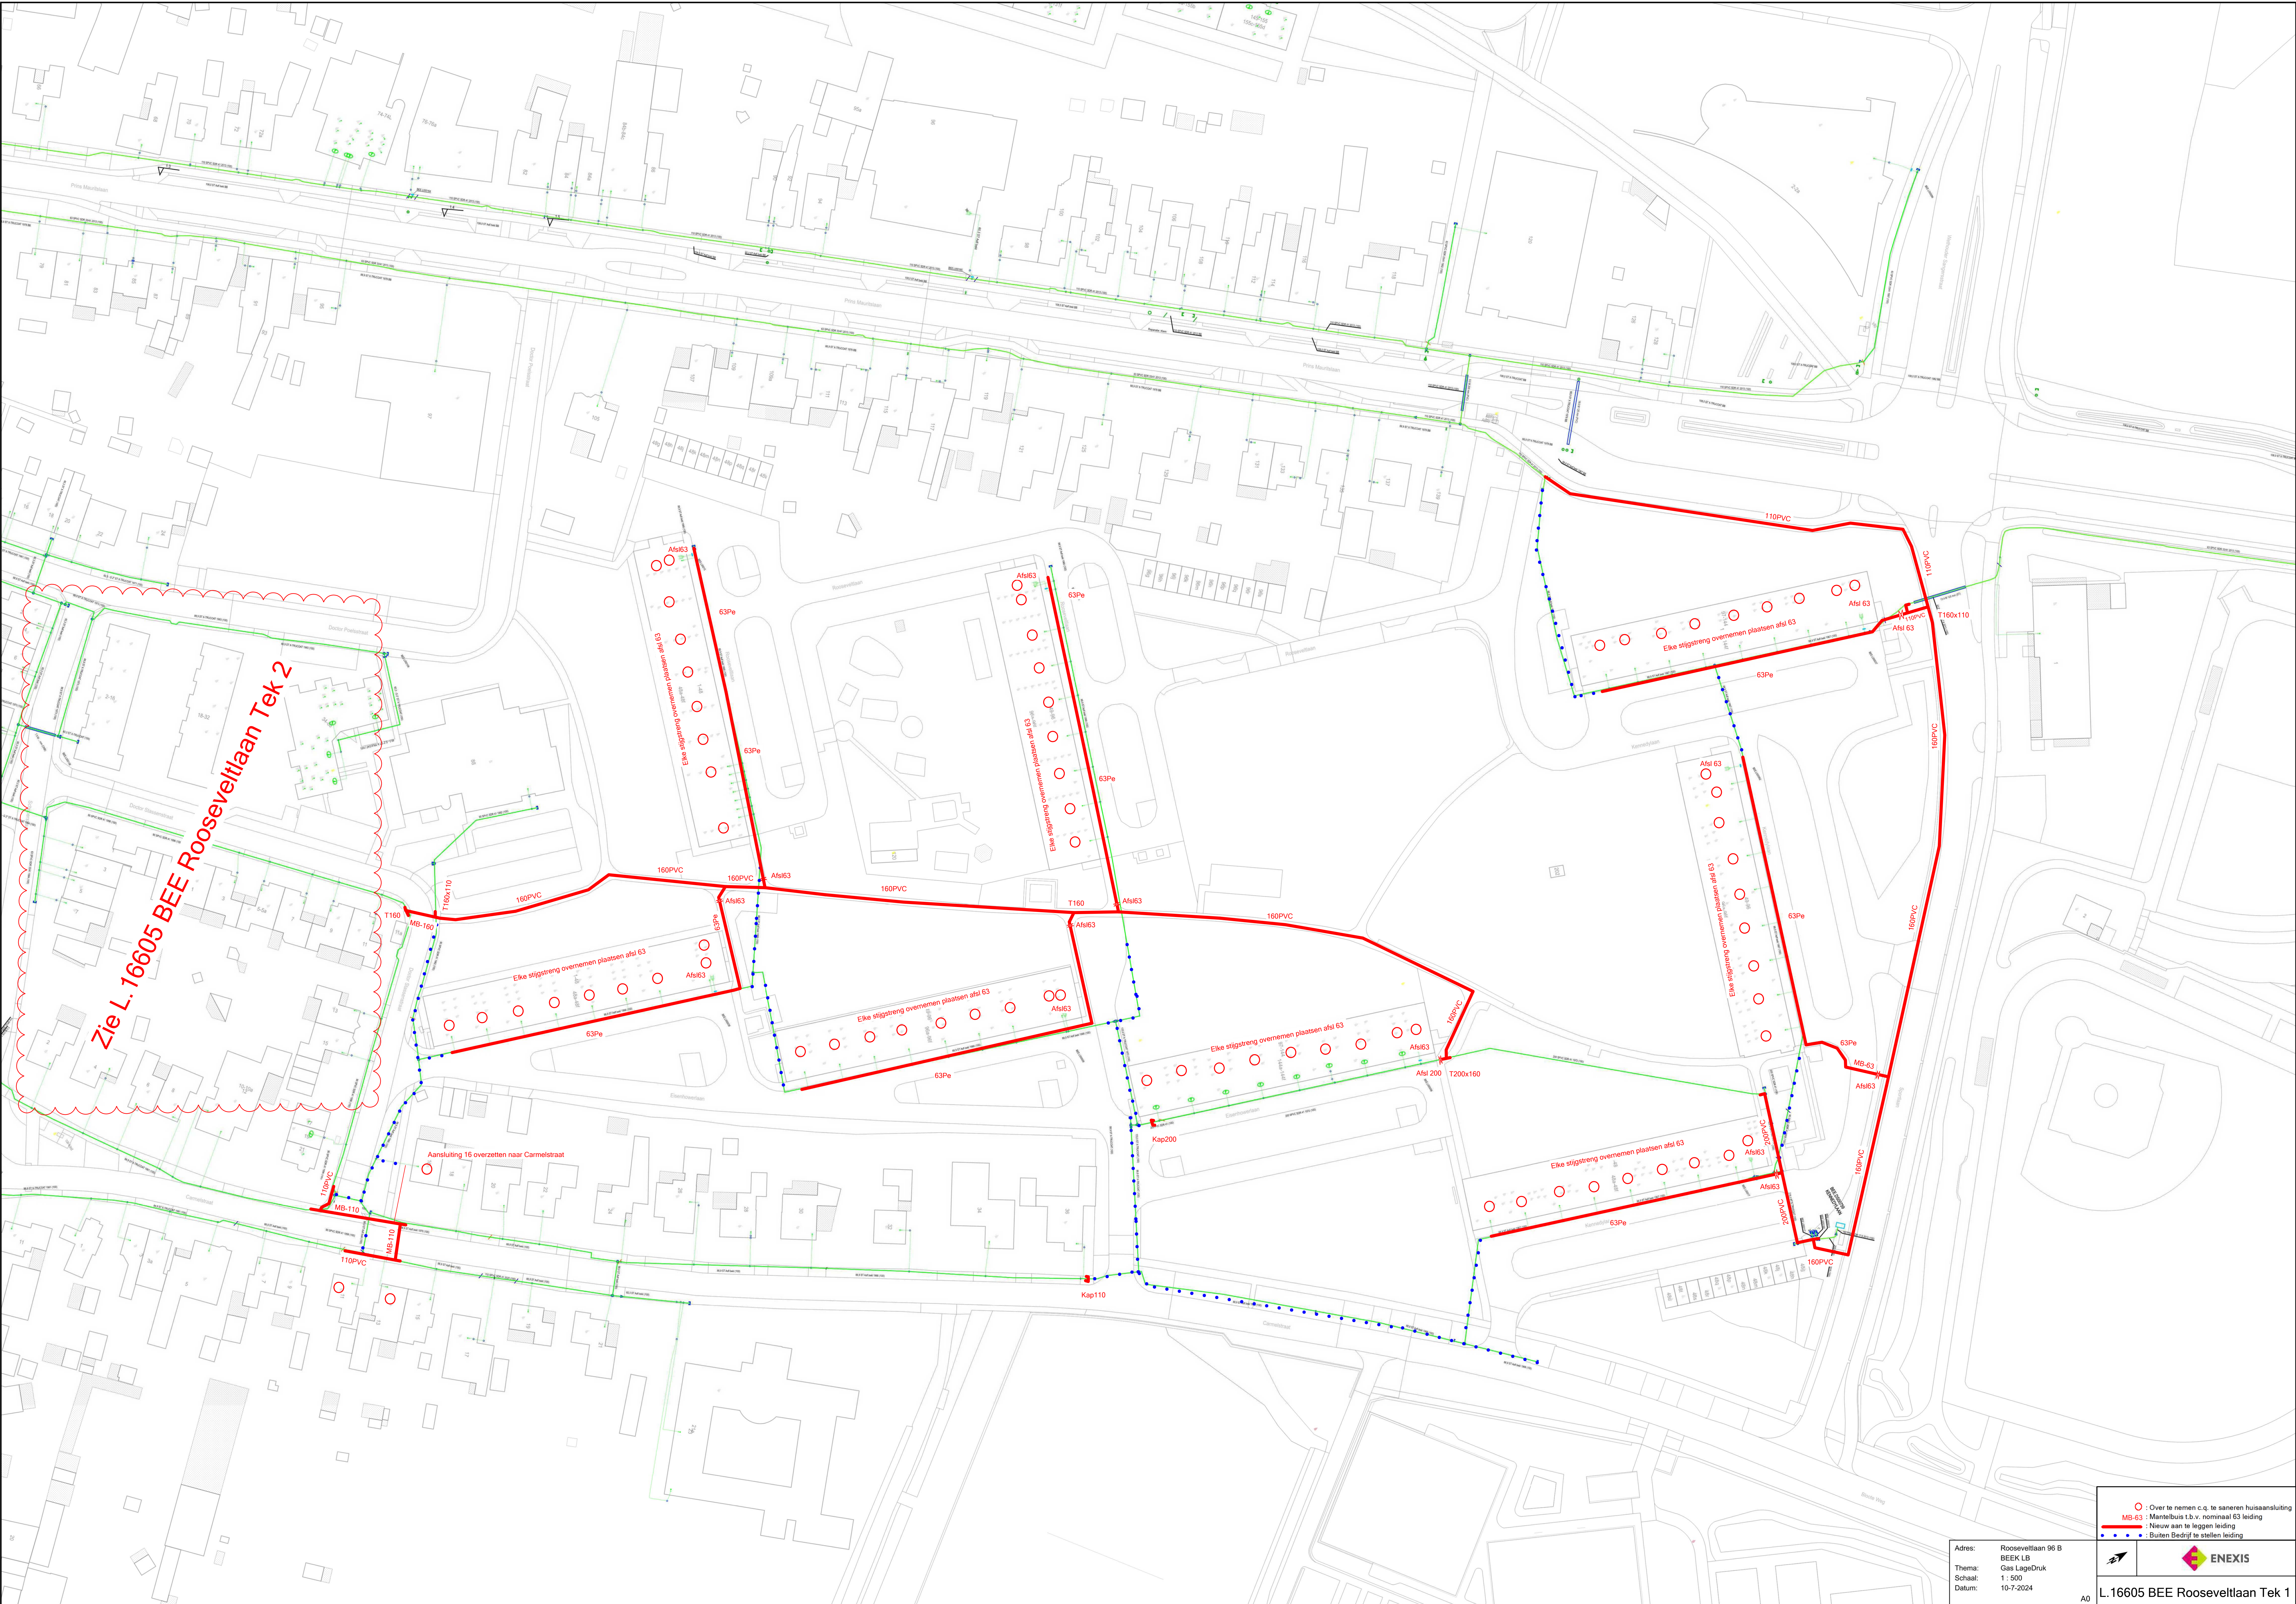

Zie L.16605 BEE Rooseveltlaan Tek 2

Aansluiting 16 overzetten naar Carmelstraat

- : Over te nemen c.q. te saneren huisaansluiting
- MB-63 : Mantelbus t.b.v. nominaal 63 leiding
- Nieuw aan te leggen leiding
- Buiten Bedrijf te stellen leiding



Adres: Rooseveltlaan 96 B
BEEK LB
Thema: Gas LageDruk
Schaal: 1 : 500
Datum: 10-7-2024