


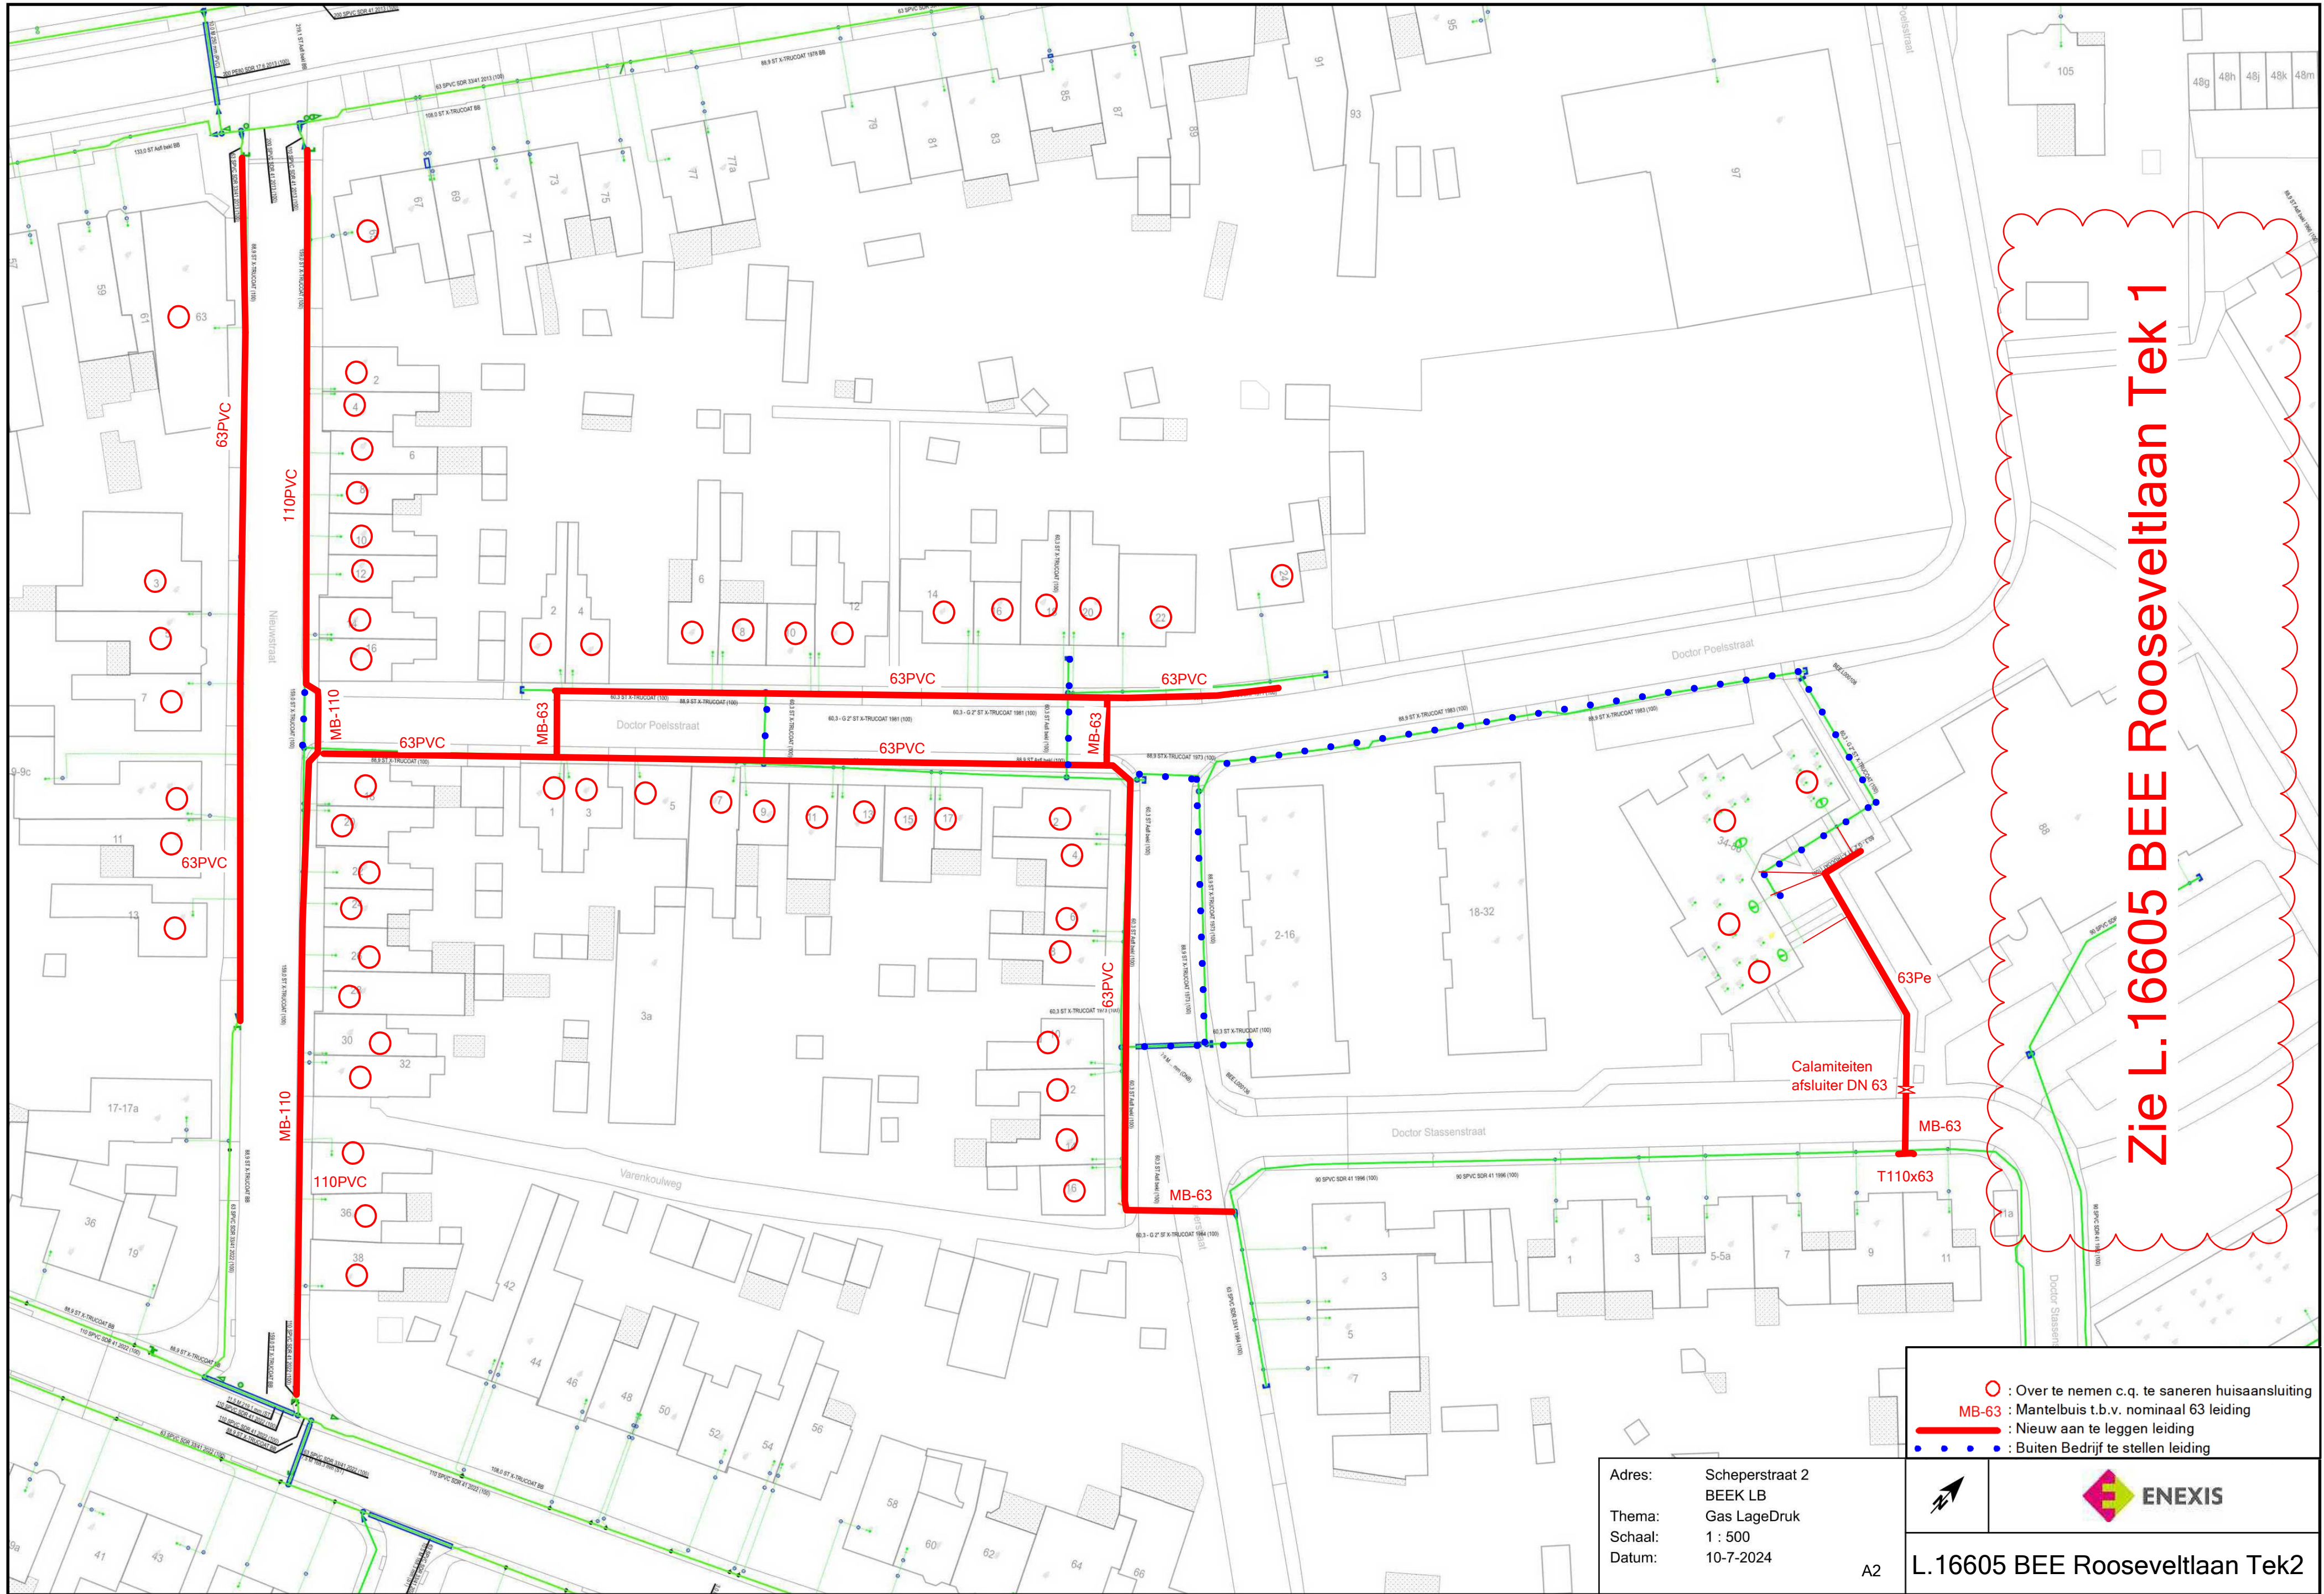

Zie L.16605 BEE Rooseveltlaan Tek 1

- : Over te nemen c.q. te saneren huisaansluiting
- MB-63 : Mantelbuis t.b.v. nominaal 63 leiding
- : Nieuw aan te leggen leiding
- ... : Buiten Bedrijf te stellen leiding

Adres: Schepersstraat 2
BEEK LB
Thema: Gas LageDruk
Schaal: 1 : 500
Datum: 10-7-2024



A2

L.16605 BEE Rooseveltlaan Tek2