




- Legenda**
- Projectgrens
 - Zaagane asphalt
 - Frezen 4cm teevrij asphalt + opbreken teevrij asphalt
 - Frezen teerhoudend asphalt + opbreken teevrij asphalt
 - aansluiting frezen 35 mm
 - Opbreken elementenverharding BSS inclusief drempel
 - Opbreken elementenverharding betongtegels 300x300x45
 - Opbreken elementenverharding betongtegels 300x300x60
 - Opbreken opsluitband 10x20
 - Opbreken opsluitband 6x20
 - Opbreken rijwieland 6/20
 - Opbreken malgoot 3 BSS
 - Opbreken 1 strek BSS KF
 - Opbreken 2 strek BSS KF
 - Verwijderen beplanting
 - Frezen gras
 - Materialaagrens
 - Te verwijderen container

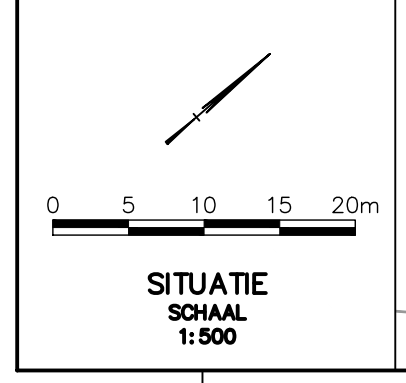

Tweede uitgave	BMJ	SB	TK	02-10-2025	2.0
Eerste uitgave	BMJ	KD	LM	16-09-2025	1.0
omschrijving wijziging	acc.	gez.	get.	datum	ver.
project	:Opwaardering Carmelwijk				
onderdeel	:Opbrek tekening				
opdrachtgever	Gemeente Beek				
fase	:BO				
schaal	:1:500				
formaat	:A0				
blad	:001 van 001				
projectnr.	:25-028				
tekeningnr.	:25-028-TEK-BO-OB-001				

DUCOT
Engineering & Advies

Koninkrijk der Nederlanden
Business Central Register
Buiten de Oudekade 3 and 3.000
6525 GA Beek
0234 62 11 11
www.ducot.nl

Koninkrijk der Nederlanden
Lidnummer 02
0234 62 11 11
www.ducot.nl

Tel: 0234 62 11 11
e-mail: info@ducot.nl
website: www.ducot.nl