


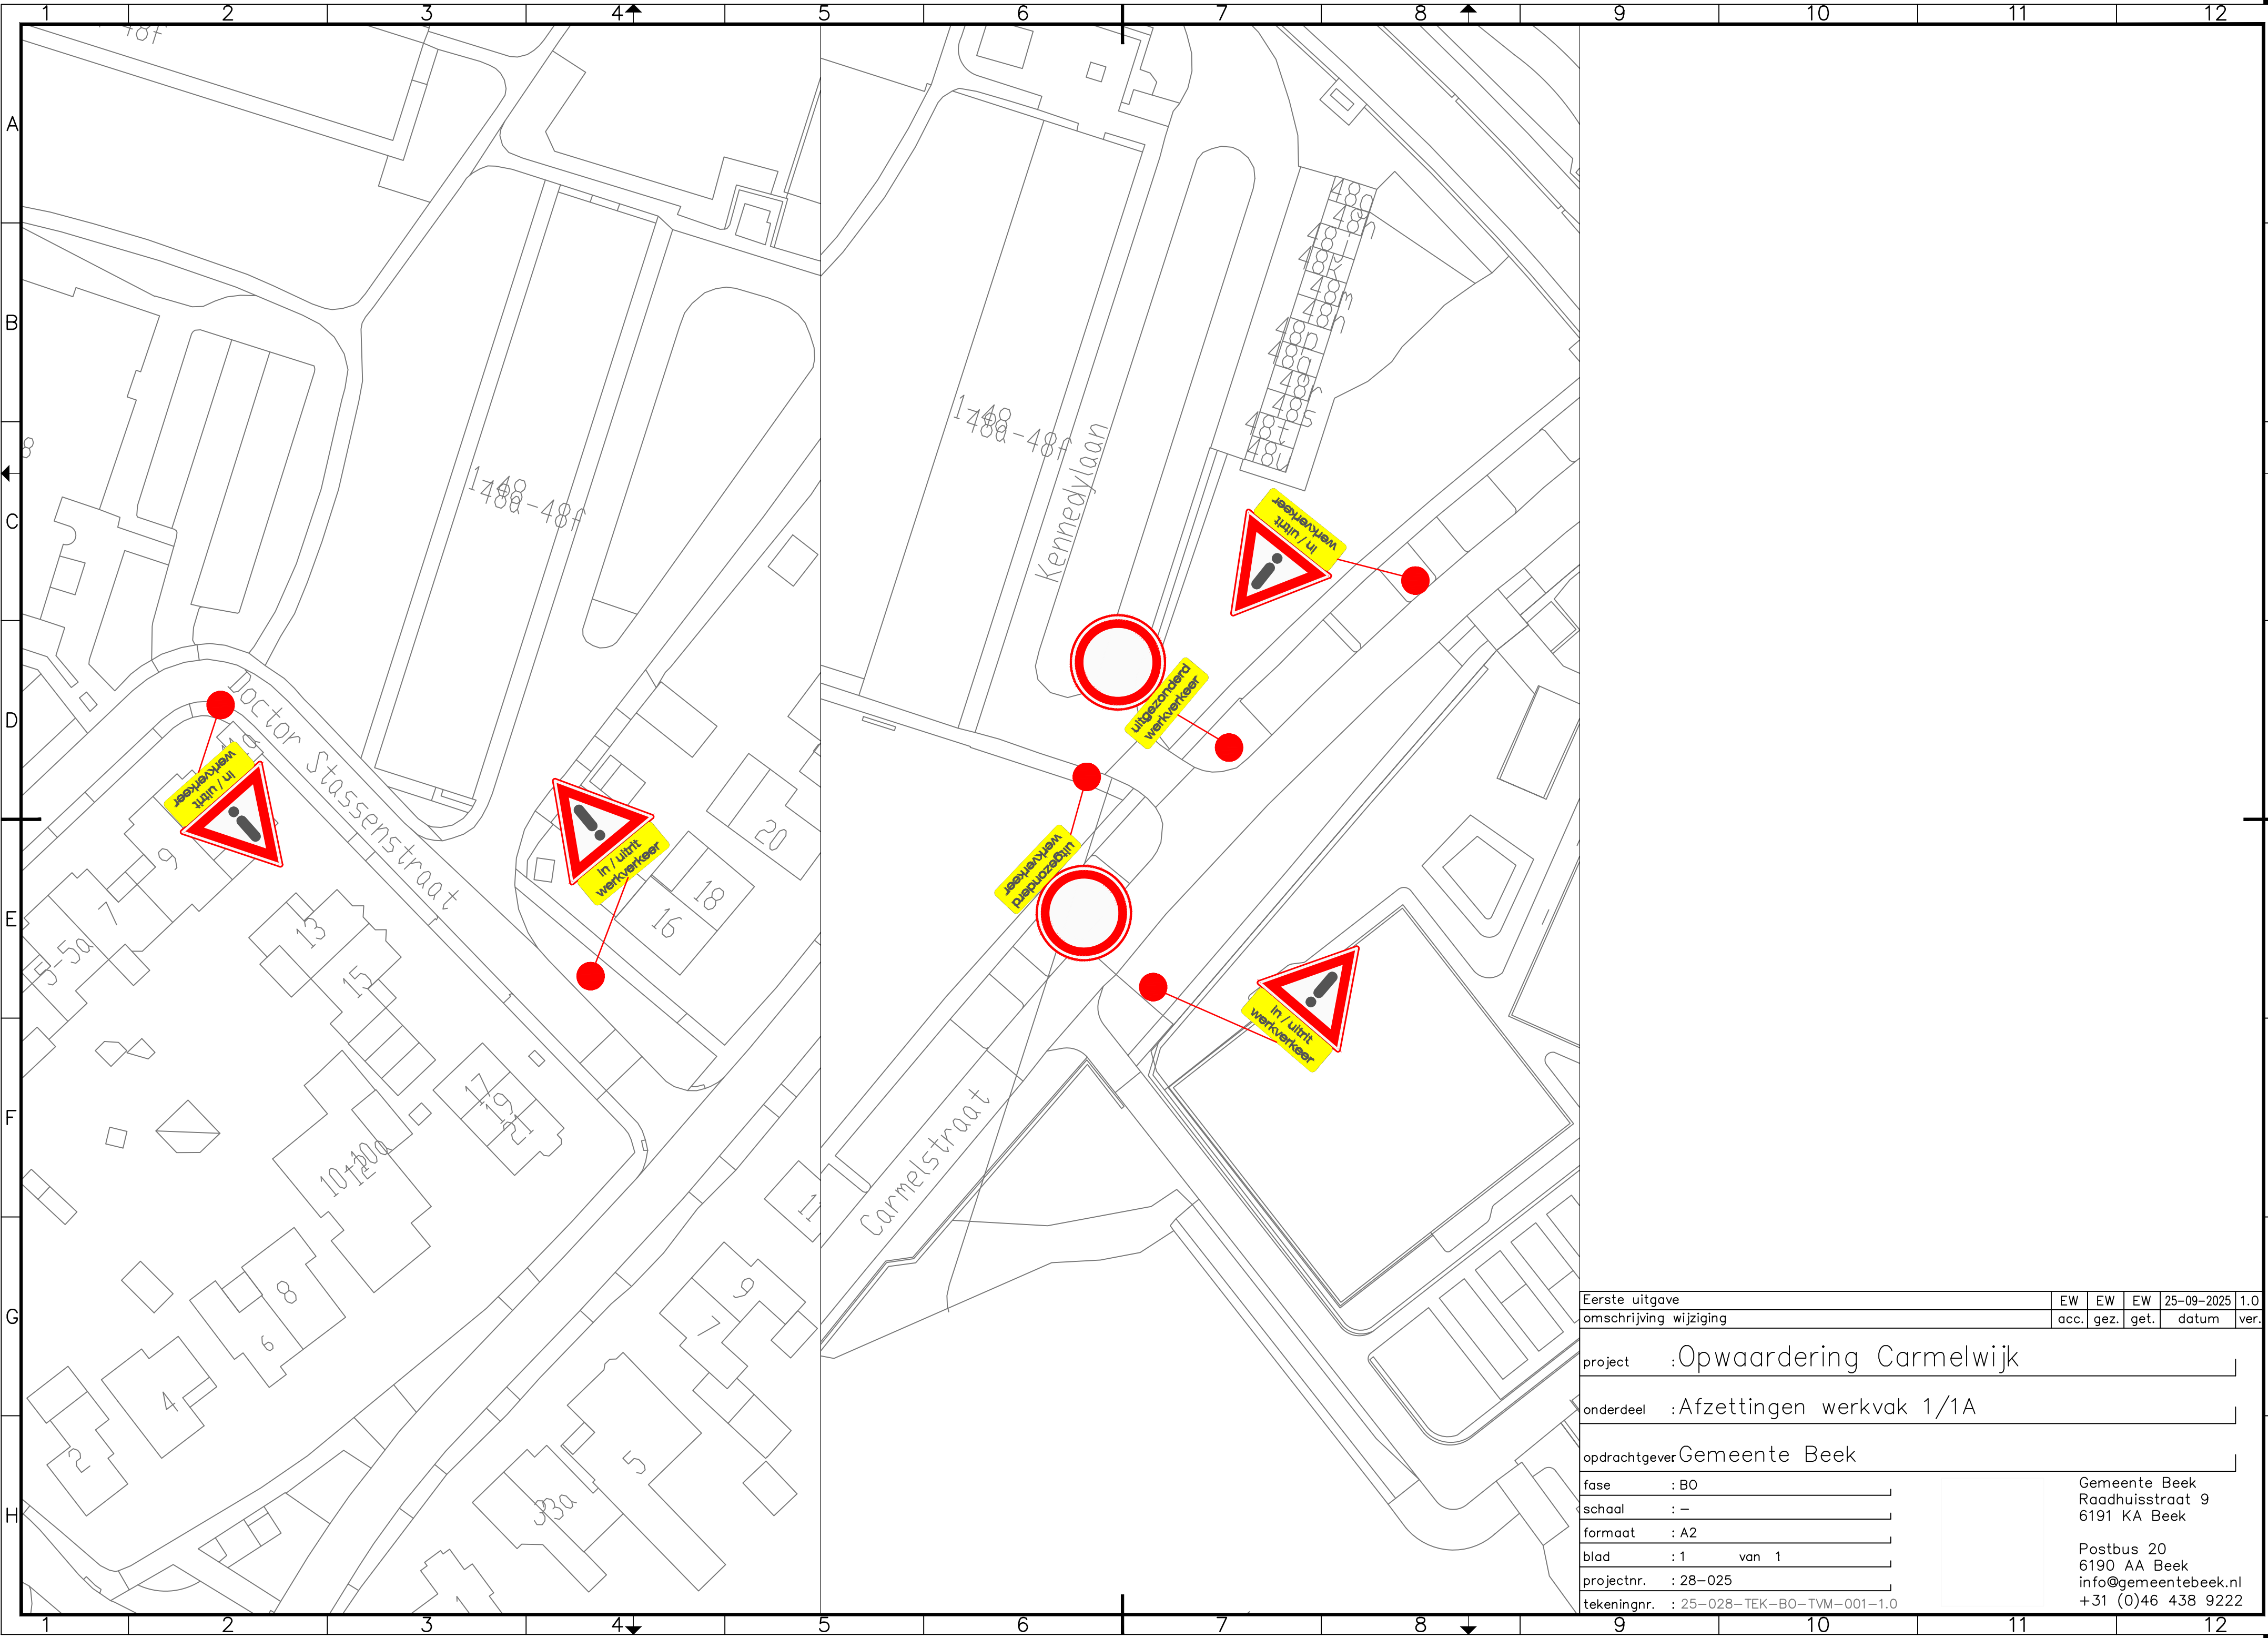

Eerste uitgave	EW	EW	EW	25-09-2025	1.0
omschrijving wijziging	acc.	gez.	get.	datum	ver.
project :Opwaardering Carmelwijk					
onderdeel :Afzettingen werkvak 1/1A					
opdrachtgeverGemeente Beek					
fase	: BO			Gemeente Beek Raadhuisstraat 9 6191 KA Beek Postbus 20 6190 AA Beek info@gemeentebeek.nl +31 (0)46 438 9222	
schaal	: -				
formaat	: A2				
blad	: 1 van 1				
projectnr.	: 28-025				
tekeningnr.	: 25-028-TEK-BO-TVM-001-1.0				