


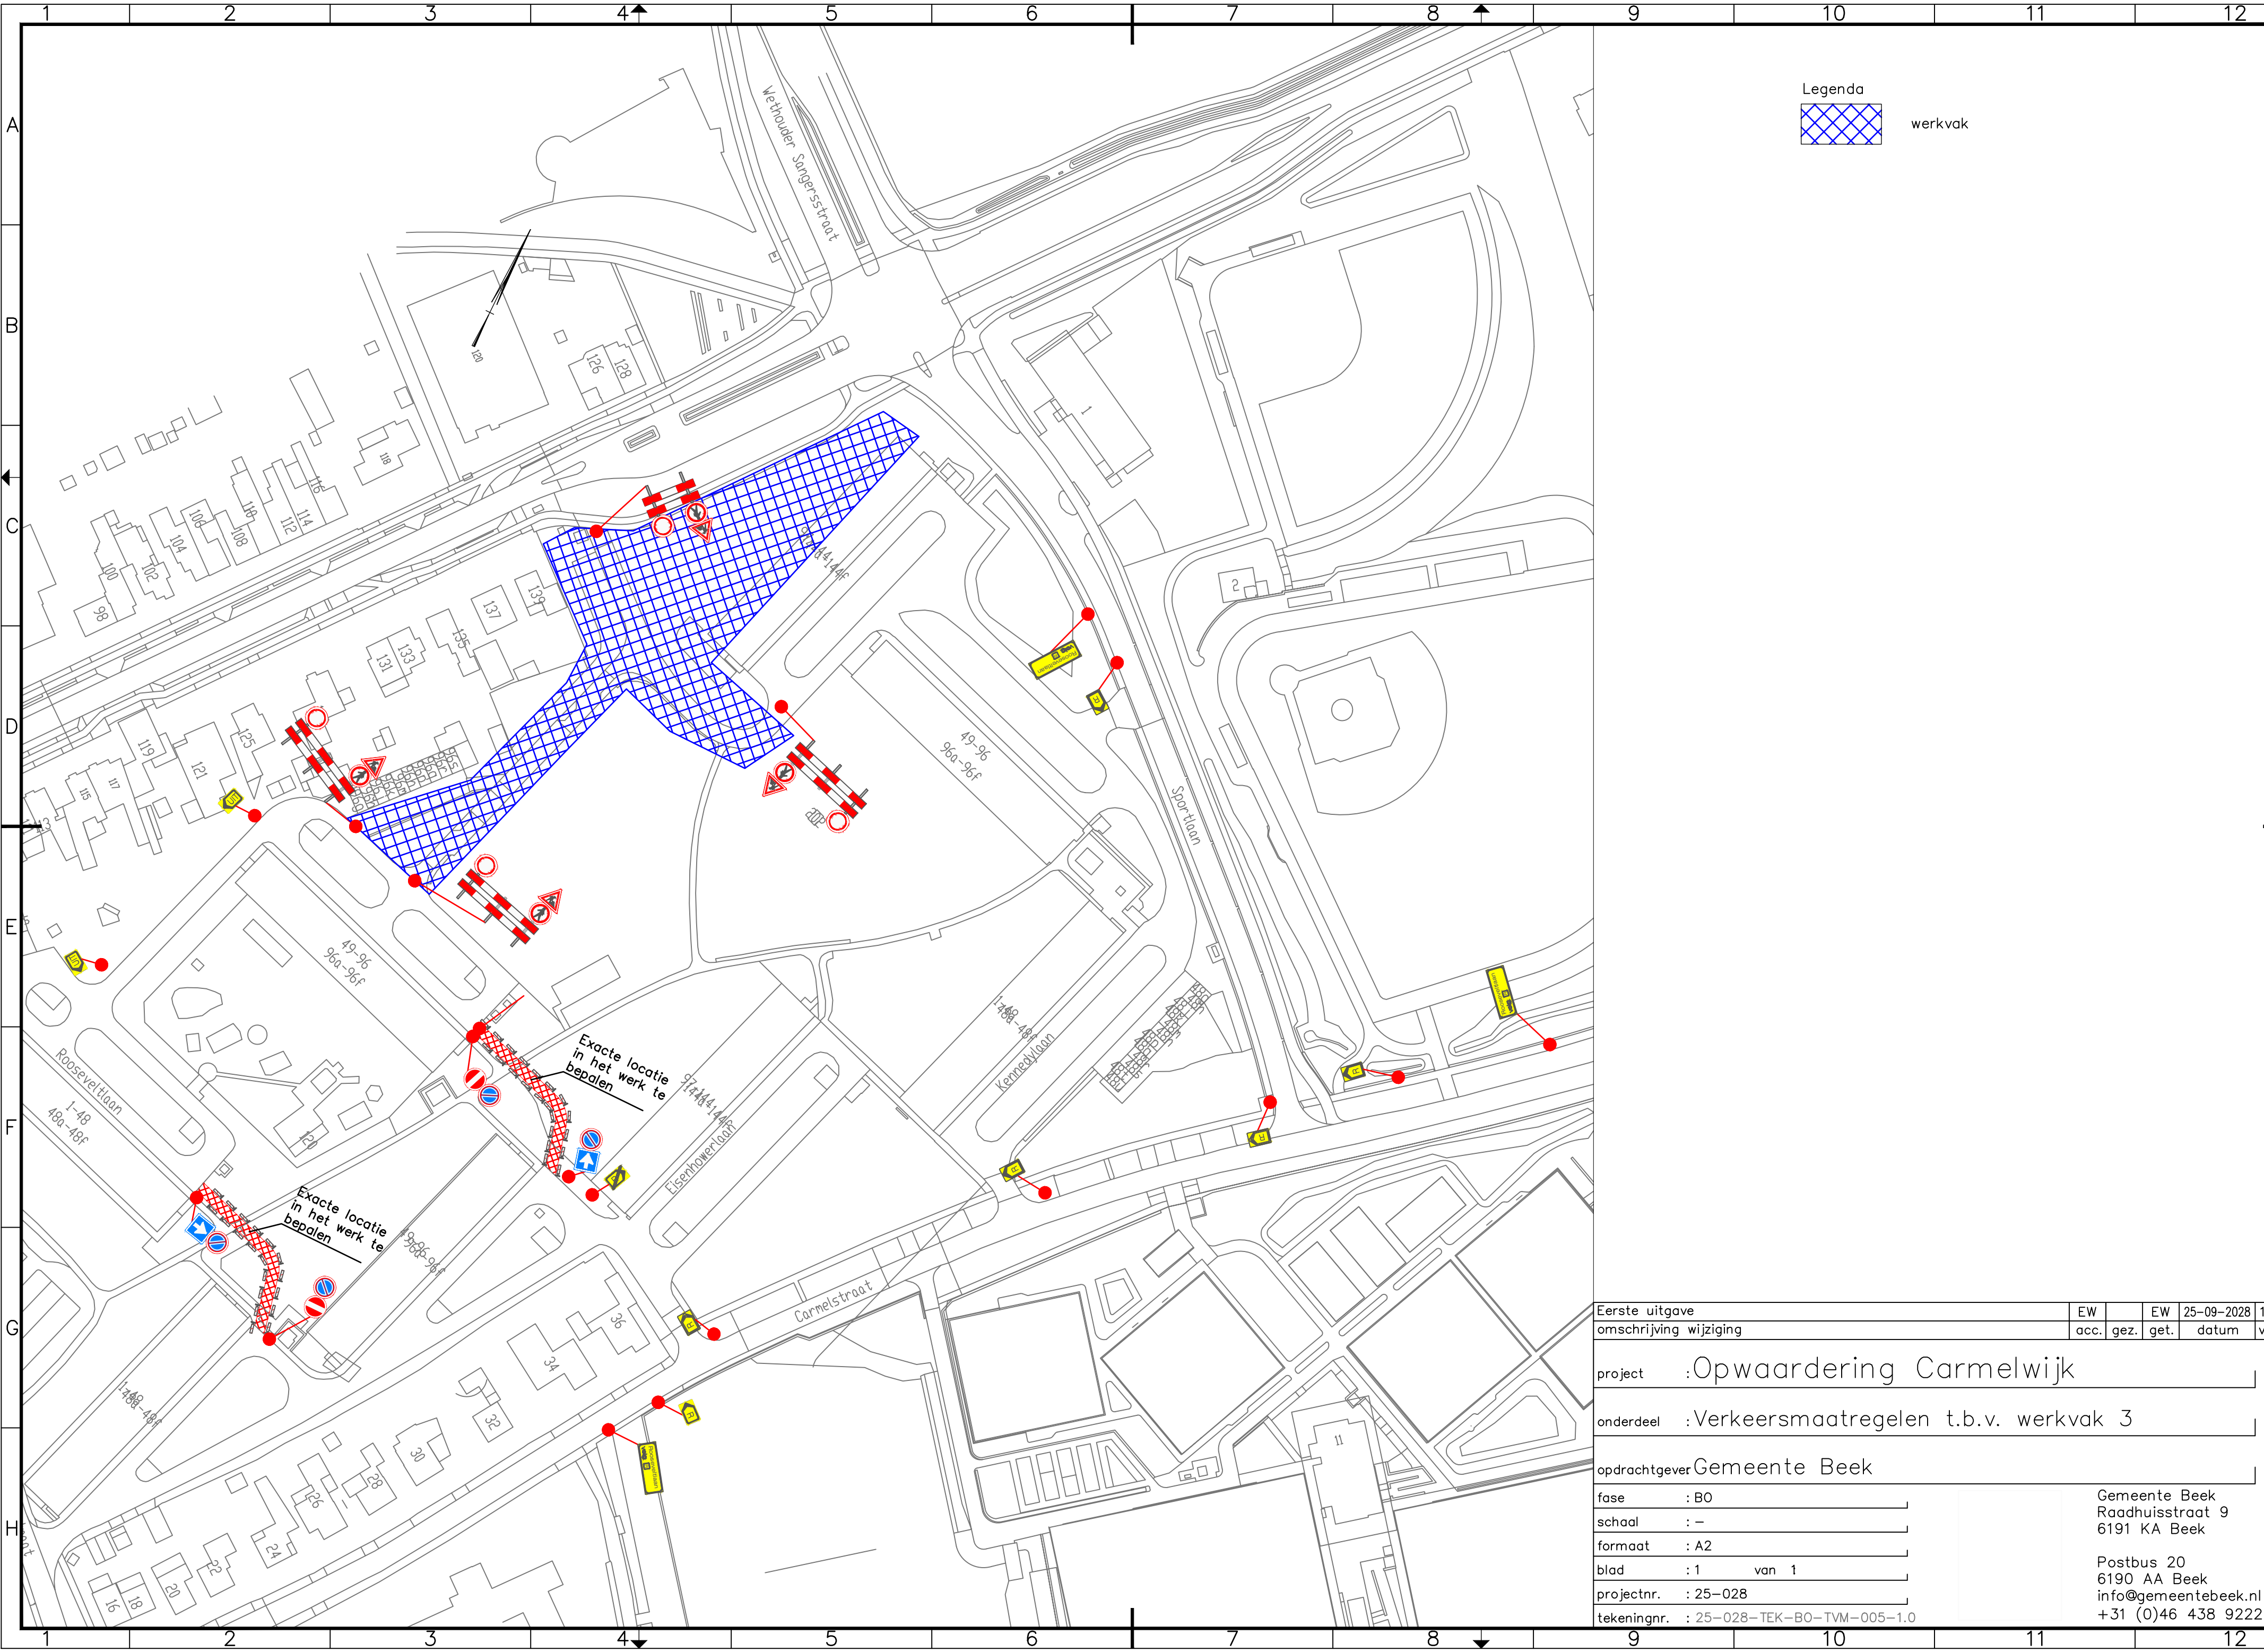

Eerste uitgave	EW		EW	25-09-2028	1.0
omschrijving wijziging	acc.	gez.	get.	datum	ver.
project :Opwaardering Carmelwijk					
onderdeel :Verkeersmaatregelen t.b.v. werkvak 3					
opdrachtgeverGemeente Beek					
fase	: BO	Gemeente Beek Raadhuisstraat 9 6191 KA Beek Postbus 20 6190 AA Beek info@gemeentebeek.nl +31 (0)46 438 9222			
schaal	: –				
formaat	: A2				
blad	: 1 van 1				
projectnr.	: 25–028				
tekeningnr.	: 25–028–TEK–BO–TVM–005–1.0				