



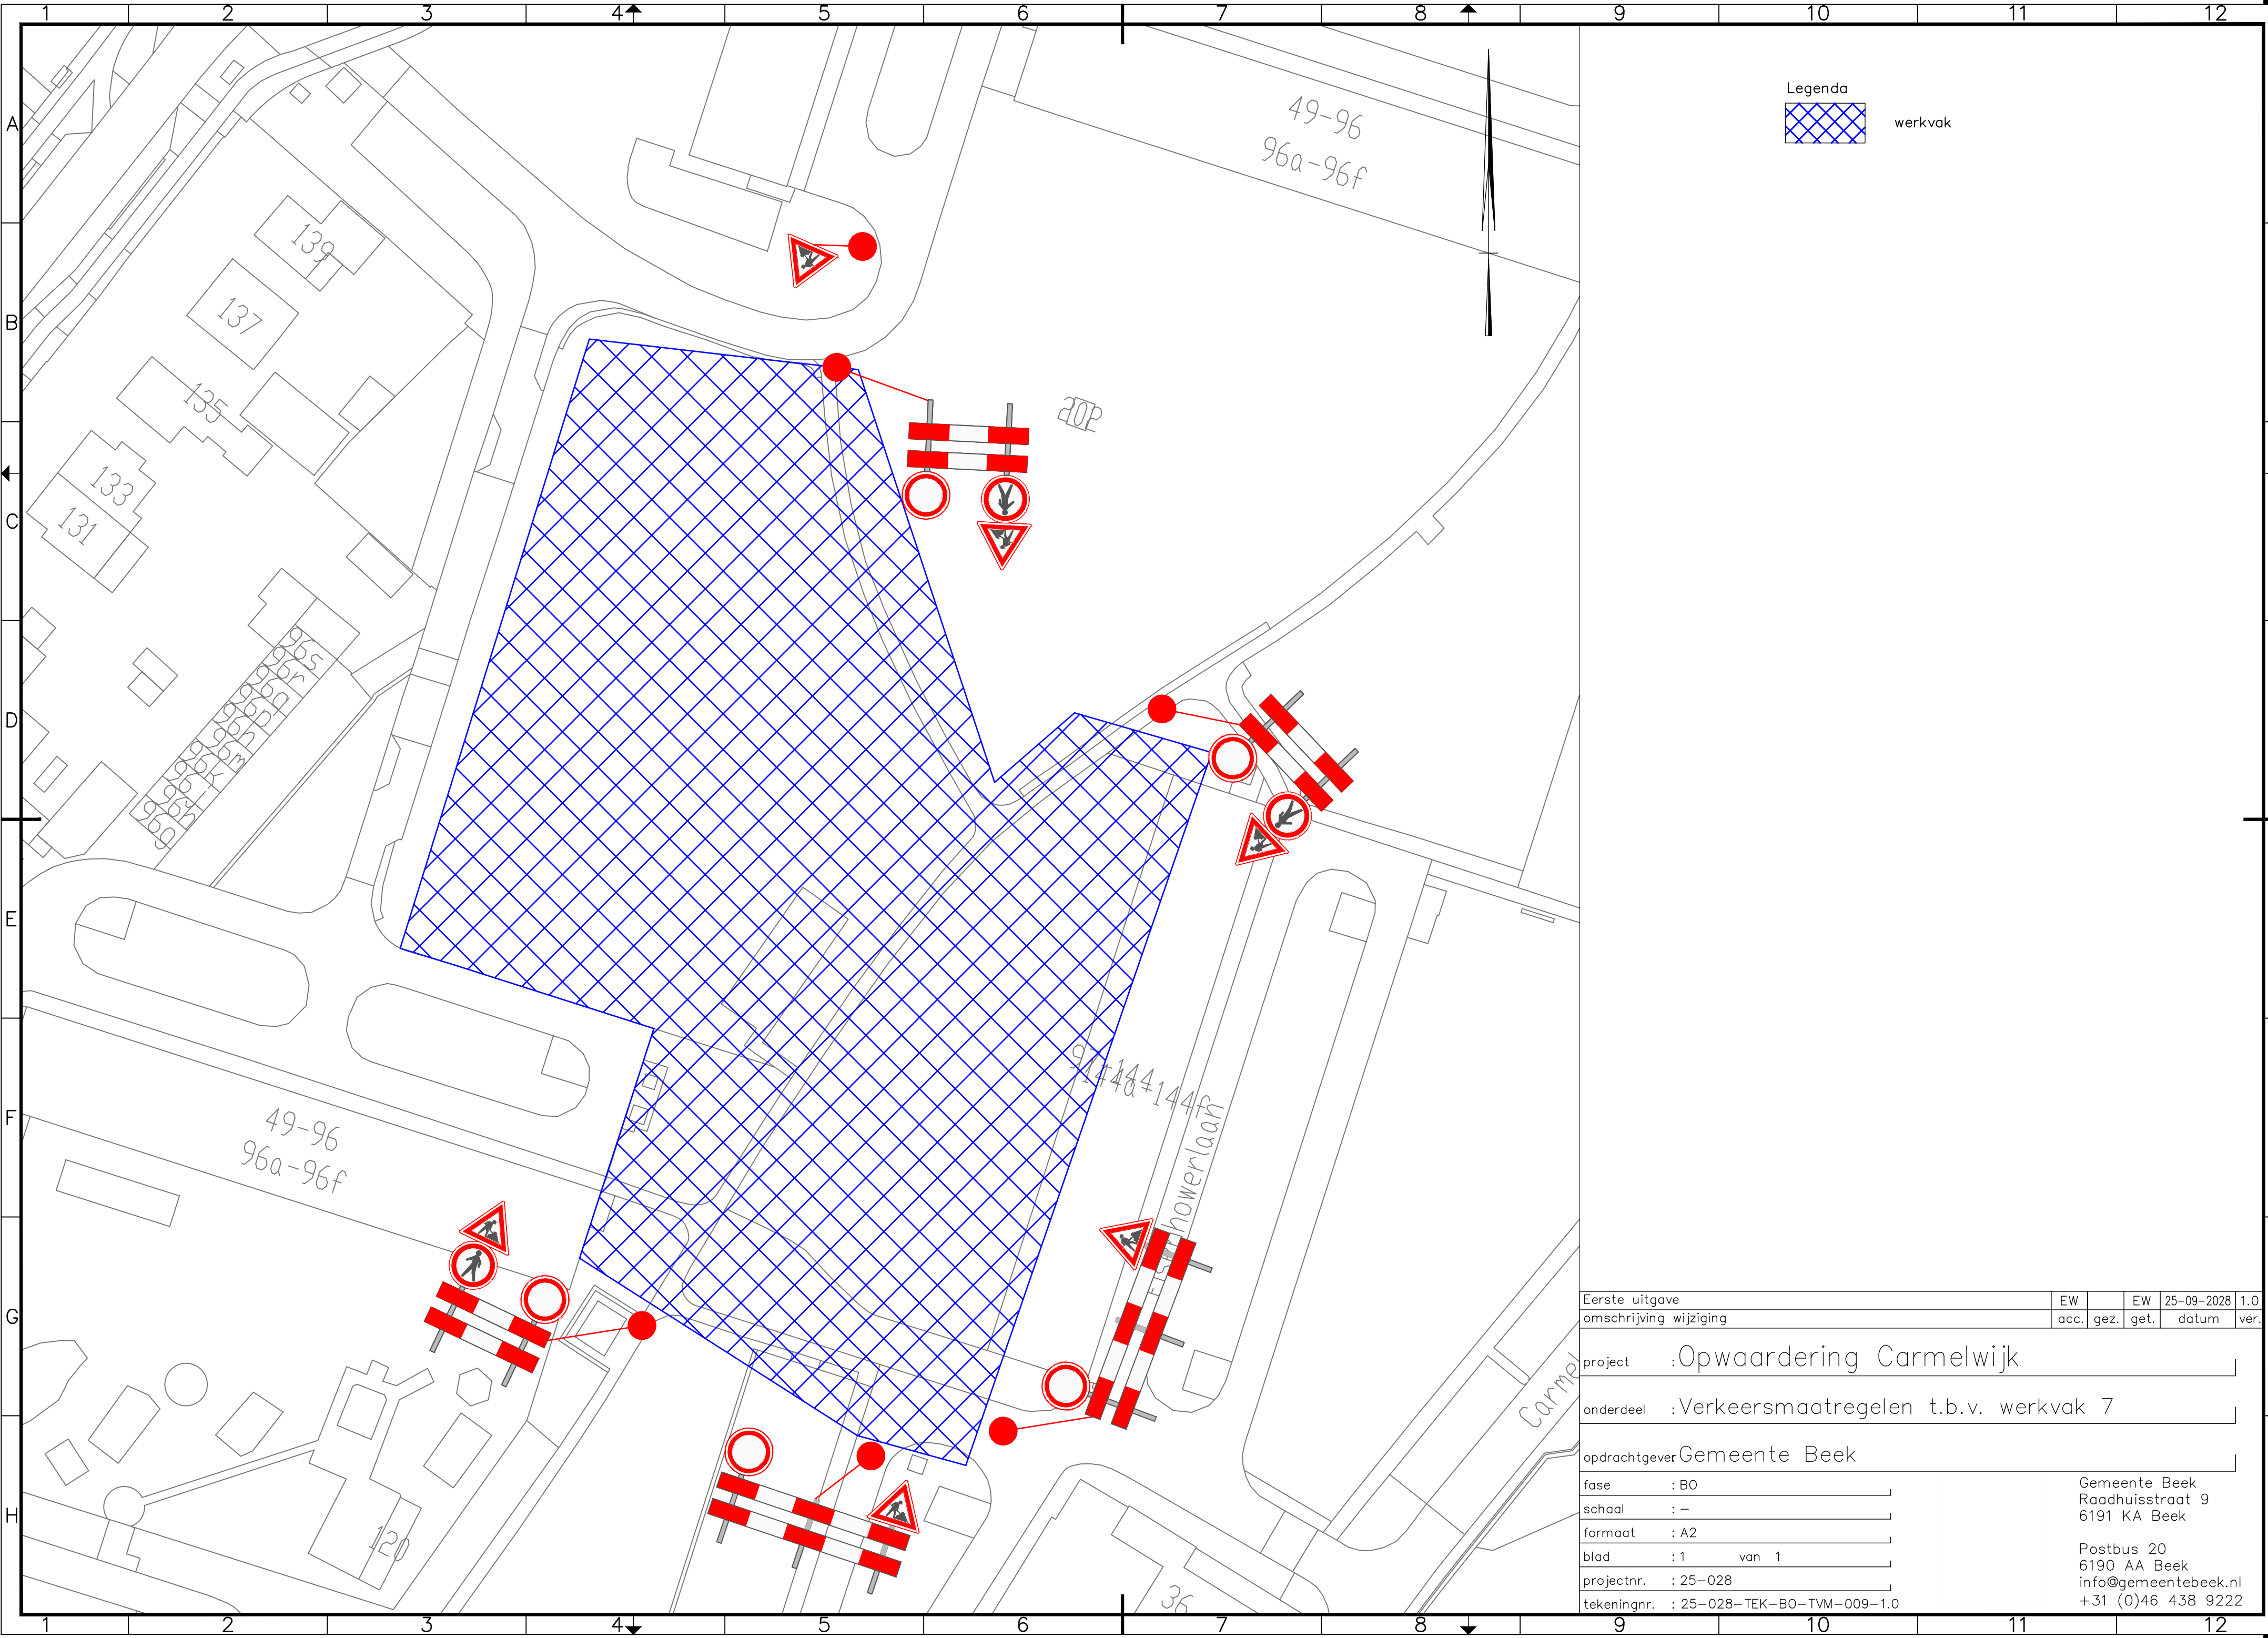

Legenda

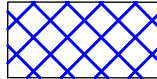

werkvak

Eerste uitgave	EW		EW	25-09-2028	1.0
omschrijving wijziging	acc.	gez.	get.	datum	ver.
project	:Opwaardering Carmelwijk				
onderdeel	:Verkeersmaatregelen t.b.v. werkvak 7				
opdrachtgever	Gemeente Beek				
fase	: B0				
schaal	: -				
formaat	: A2				
blad	: 1 van 1				
projectnr.	: 25-028				
tekeningnr.	: 25-028-TEK-BO-TVM-009-1.0				
			Gemeente Beek Raadhuisstraat 9 6191 KA Beek		
			Postbus 20 6190 AA Beek info@gemeentebeek.nl +31 (0)46 438 9222		