


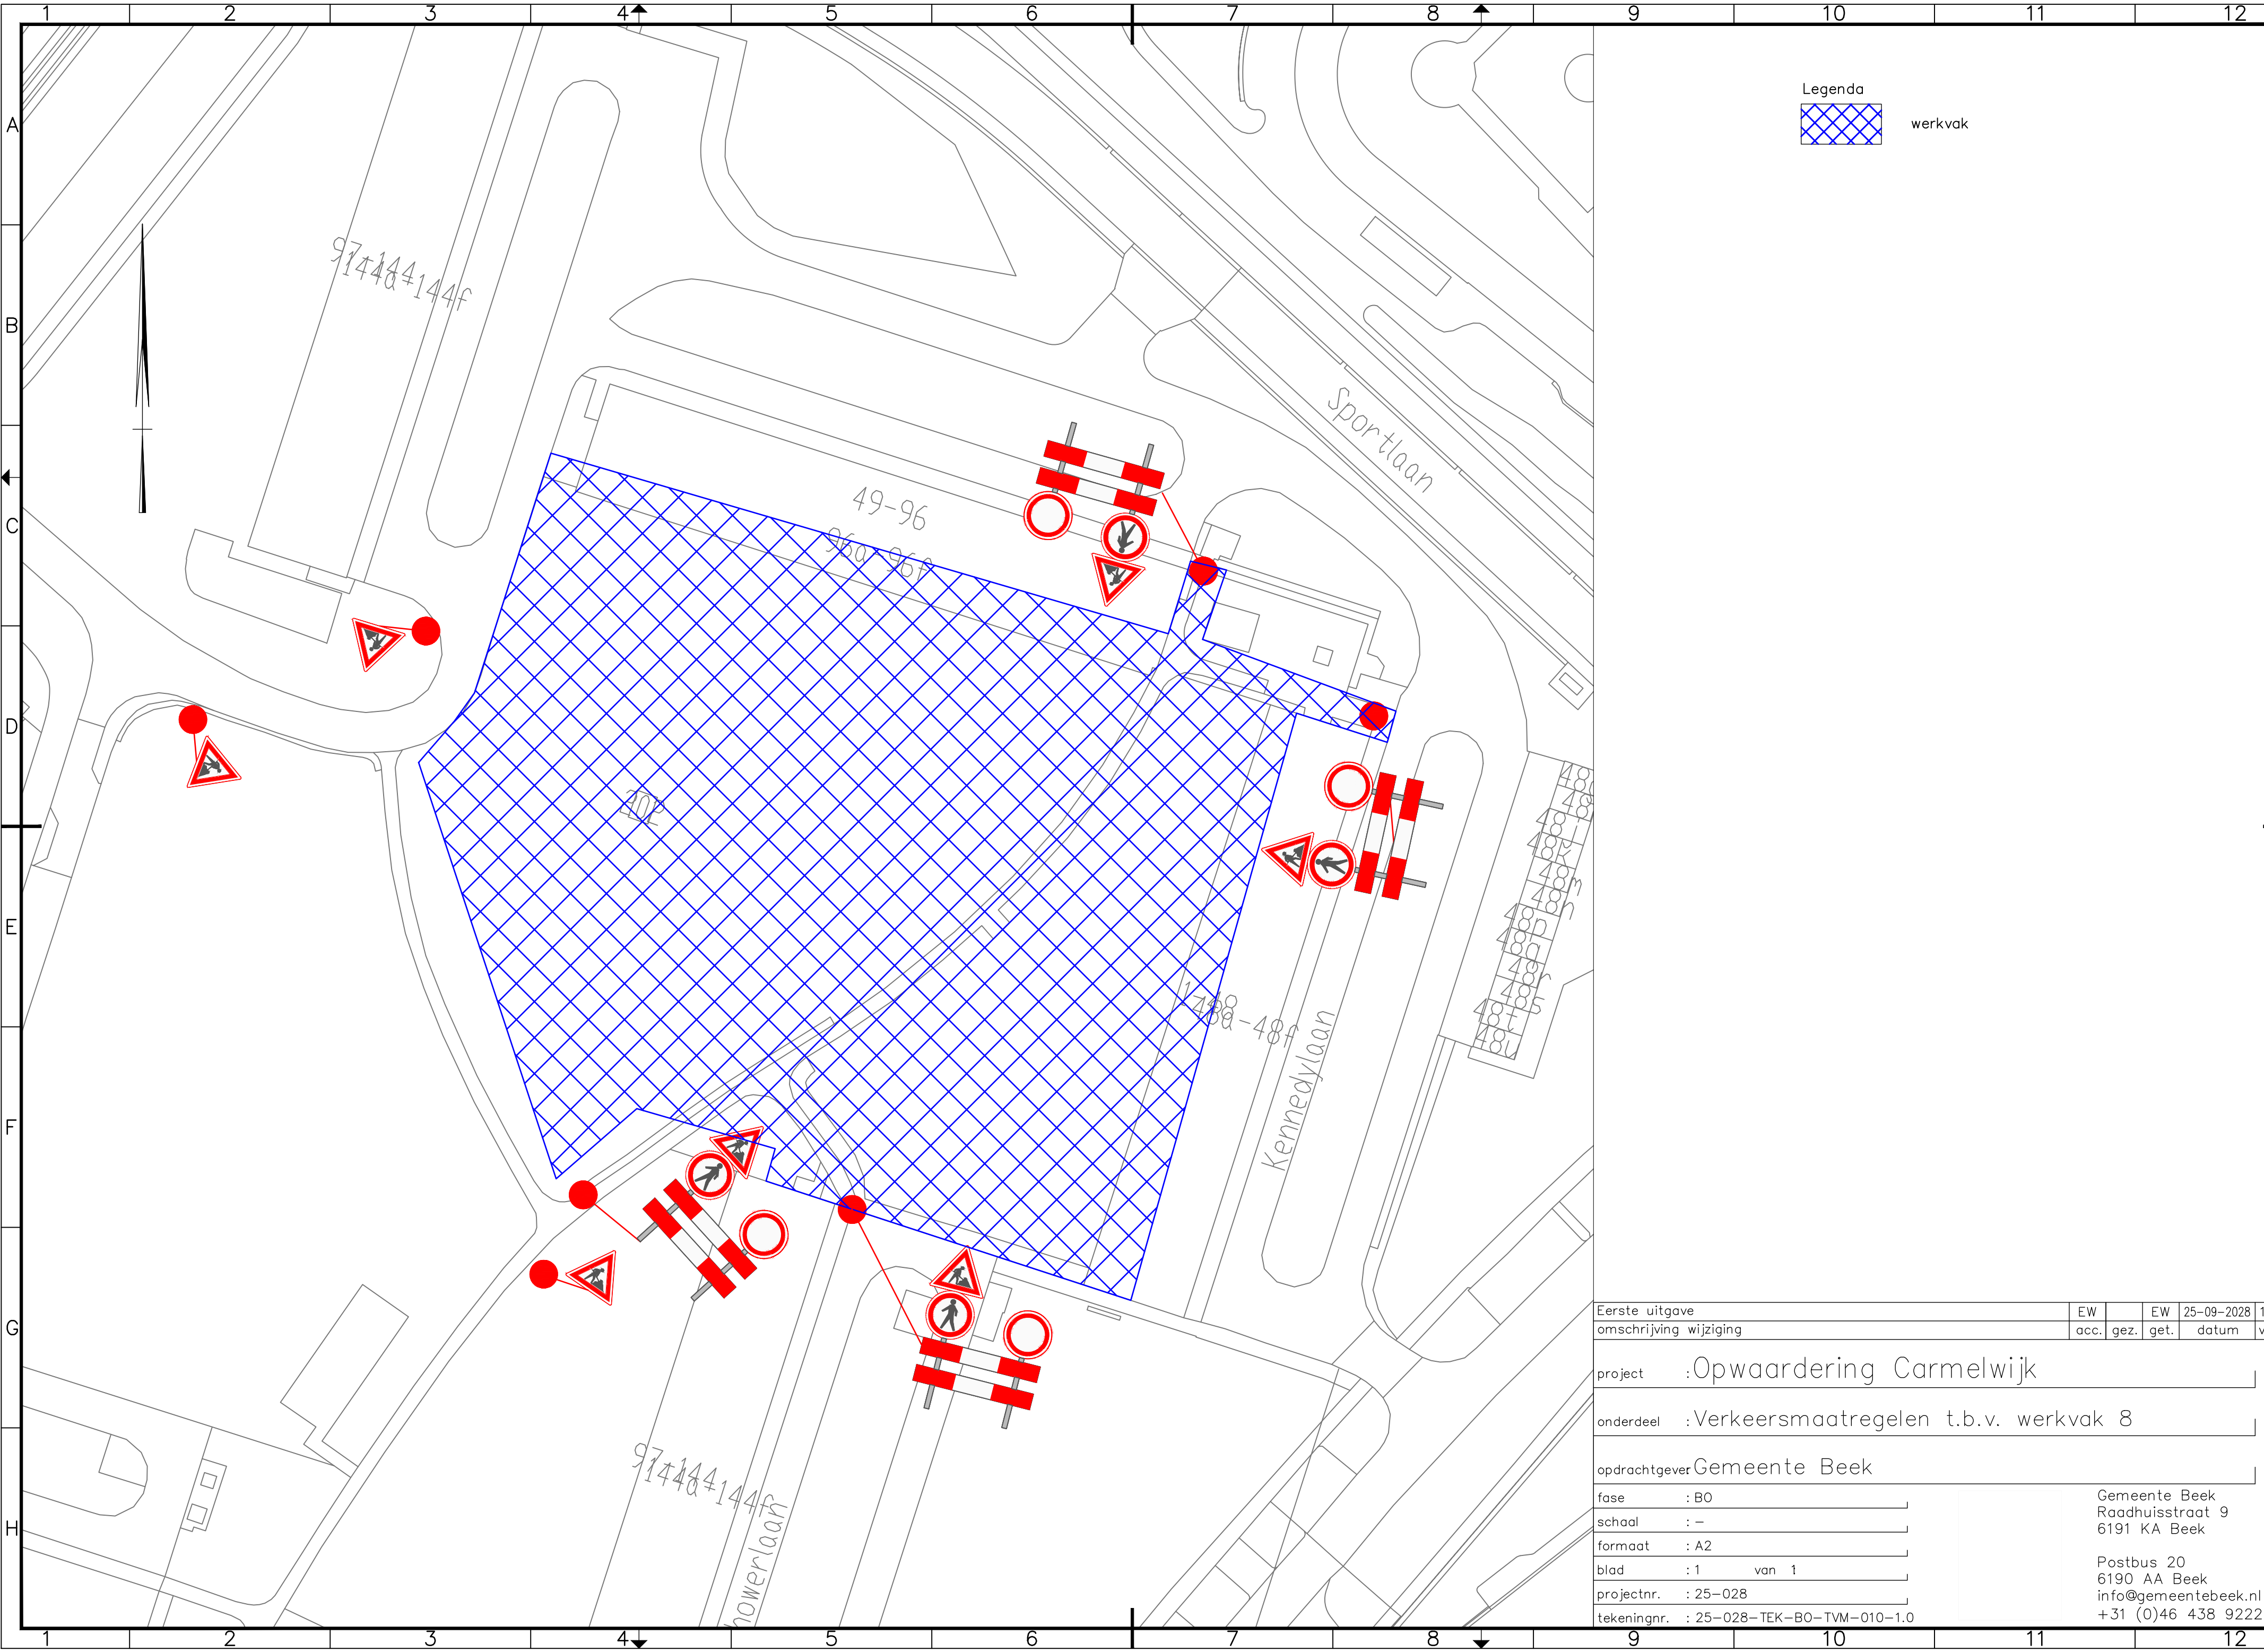

Legenda
werkvak

Eerste uitgave	EW		EW	25-09-2028	1.0			
omschrijving wijziging	acc.	gez.	get.	datum	ver.			
project :Opwaardering Carmelwijk								
onderdeel :Verkeersmaatregelen t.b.v. werkvak 8								
opdrachtgeverGemeente Beek								
fase	: B0		Gemeente Beek Raadhuisstraat 9 6191 KA Beek Postbus 20 6190 AA Beek info@gemeentebeek.nl +31 (0)46 438 9222					
schaal	: -							
formaat	: A2							
blad	: 1 van 1							
projectnr.	: 25-028							
tekeningnr.	: 25-028-TEK-BO-TVM-010-1.0							