


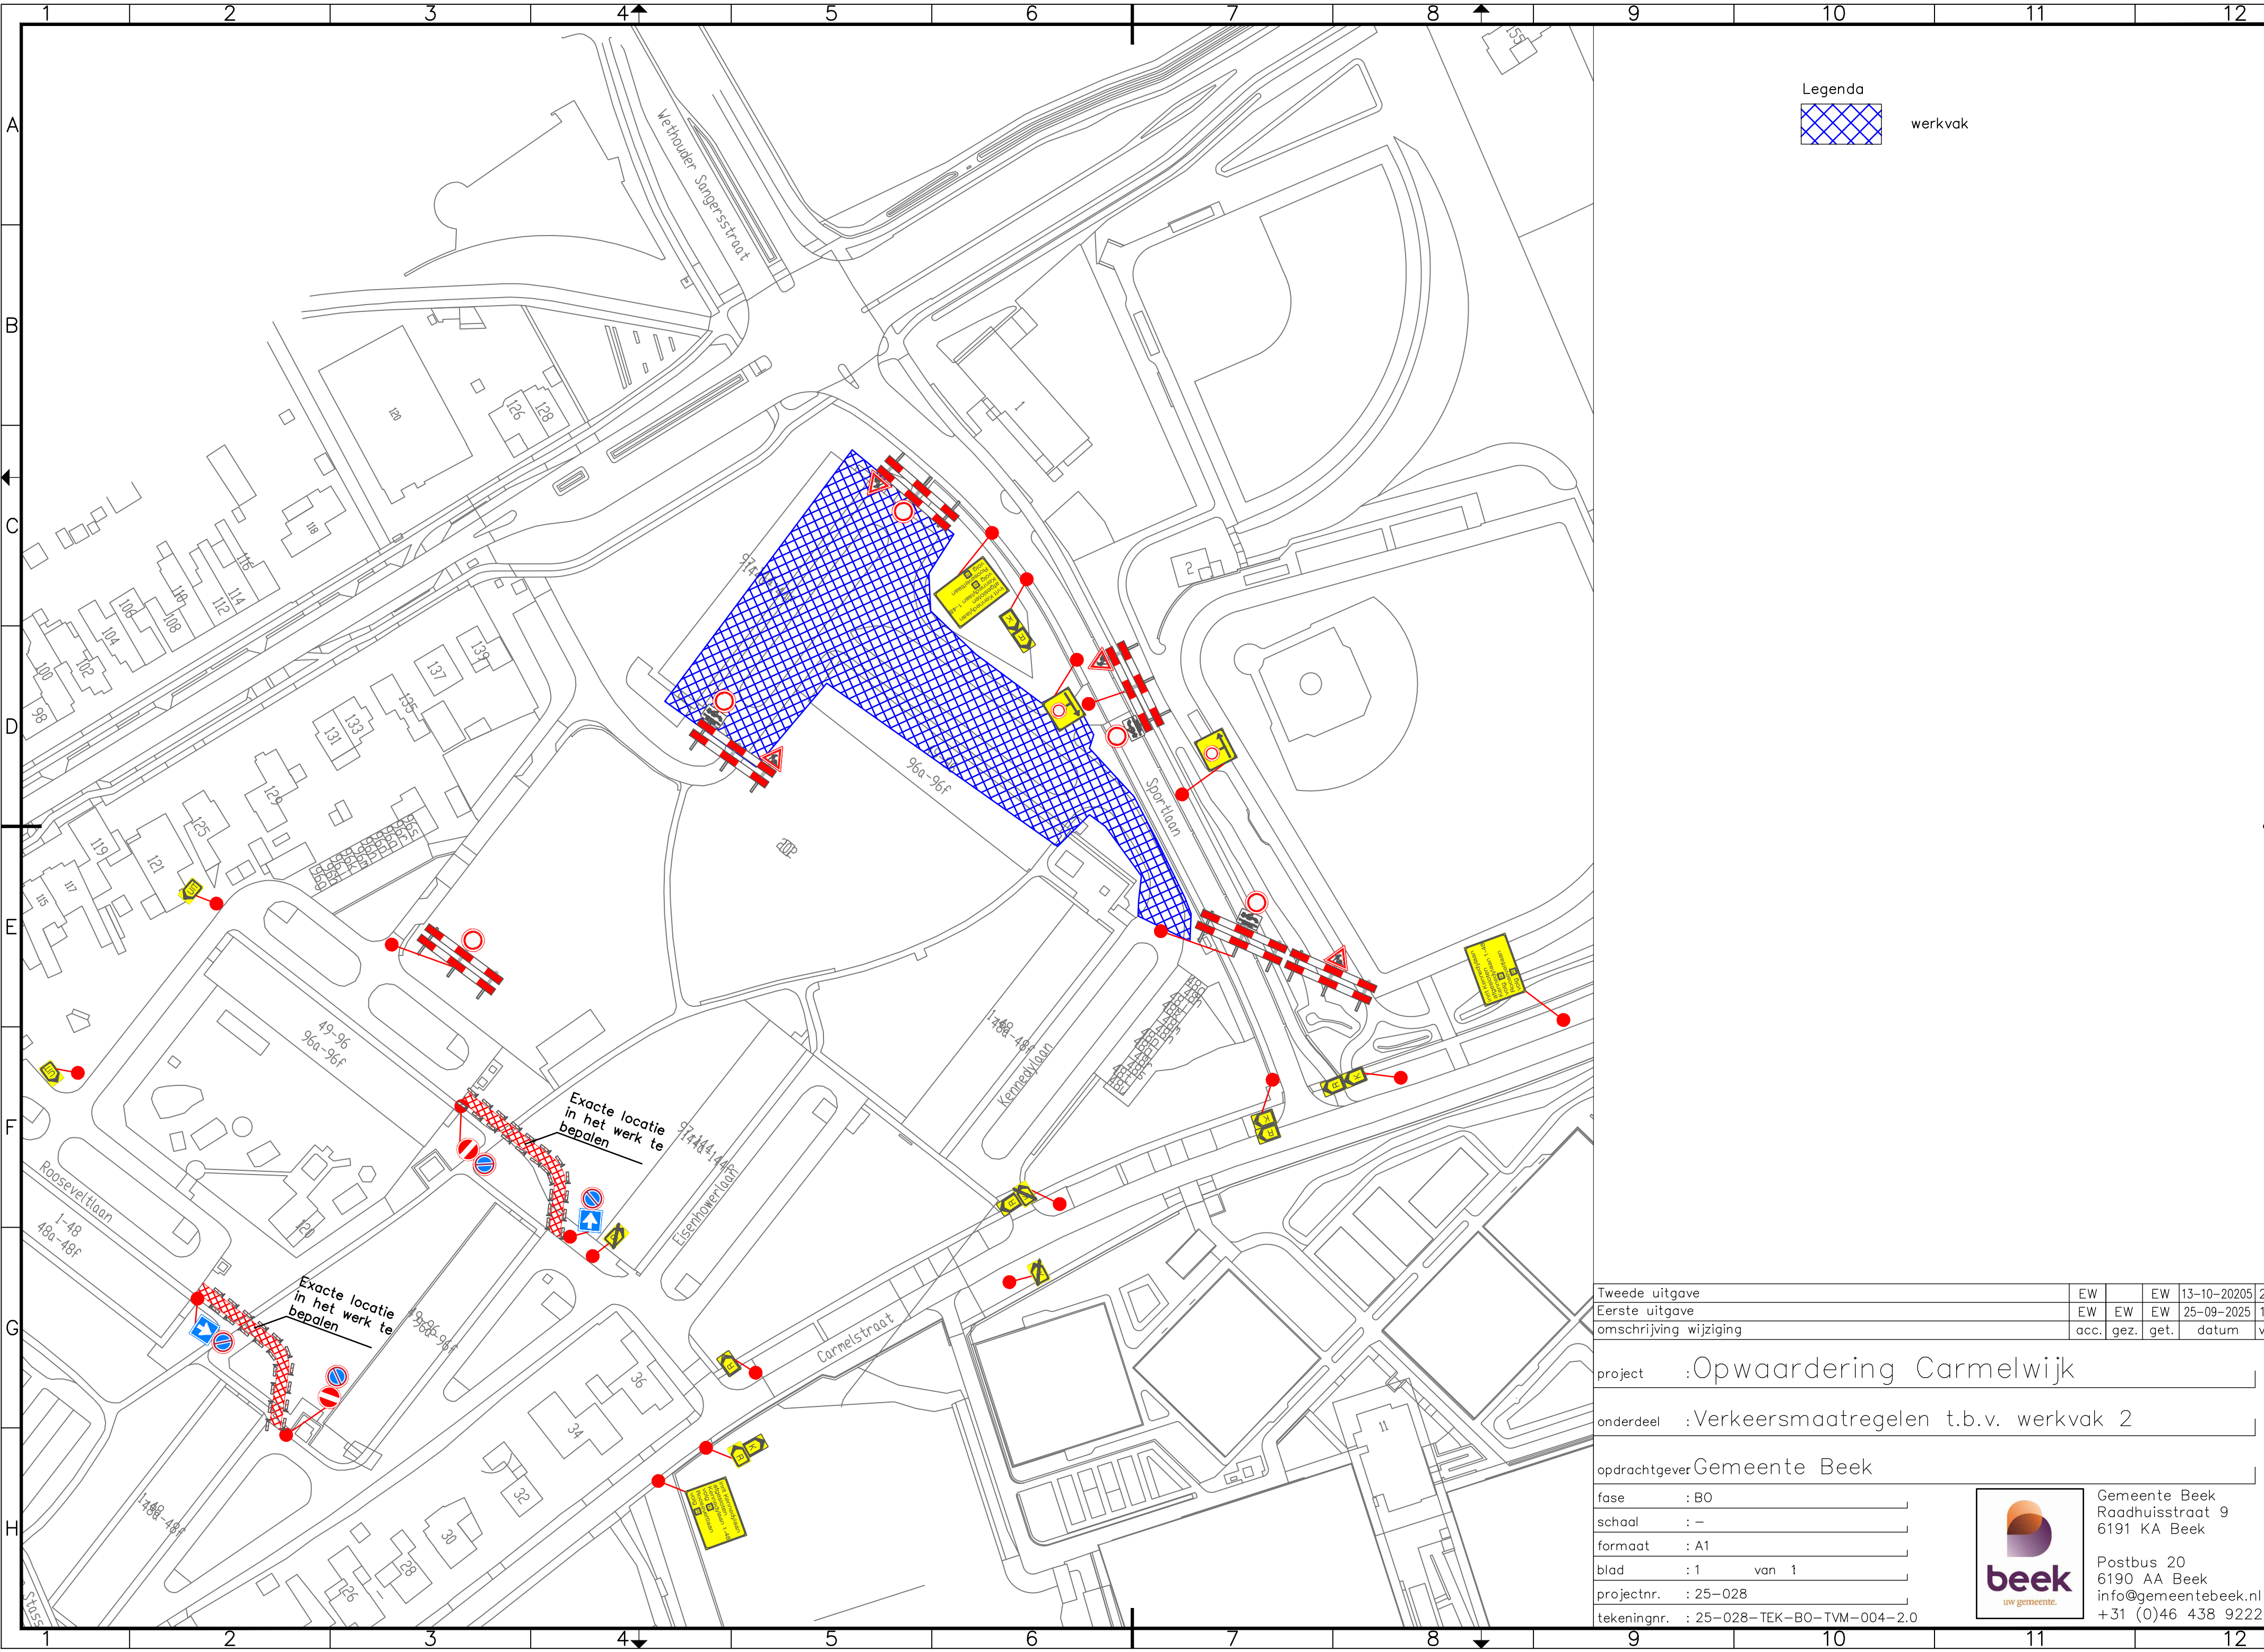

Legenda

werkvak

|                        |      |      |      |             |      |
|------------------------|------|------|------|-------------|------|
| Tweede uitgave         | EW   |      | EW   | 13-10-20205 | 2.0  |
| Eerste uitgave         | EW   | EW   | EW   | 25-09-2025  | 1.0  |
| omschrijving wijziging | acc. | gez. | get. | datum       | ver. |

project :Opwaardering Carmelwijk

onderdeel :Verkeersmaatregelen t.b.v. werkvak 2

opdrachtgeverGemeente Beek

fase : BO  
schaal : —  
formaat : A1  
blad : 1 van 1  
projectnr. : 25-028  
tekeningnr. : 25-028-TEK-BO-TVM-004-2.0



Gemeente Beek  
Raadhuisstraat 9  
6191 KA Beek  
  
Postbus 20  
6190 AA Beek  
info@gemeentebEEK.nl  
+31 (0)46 438 9222