




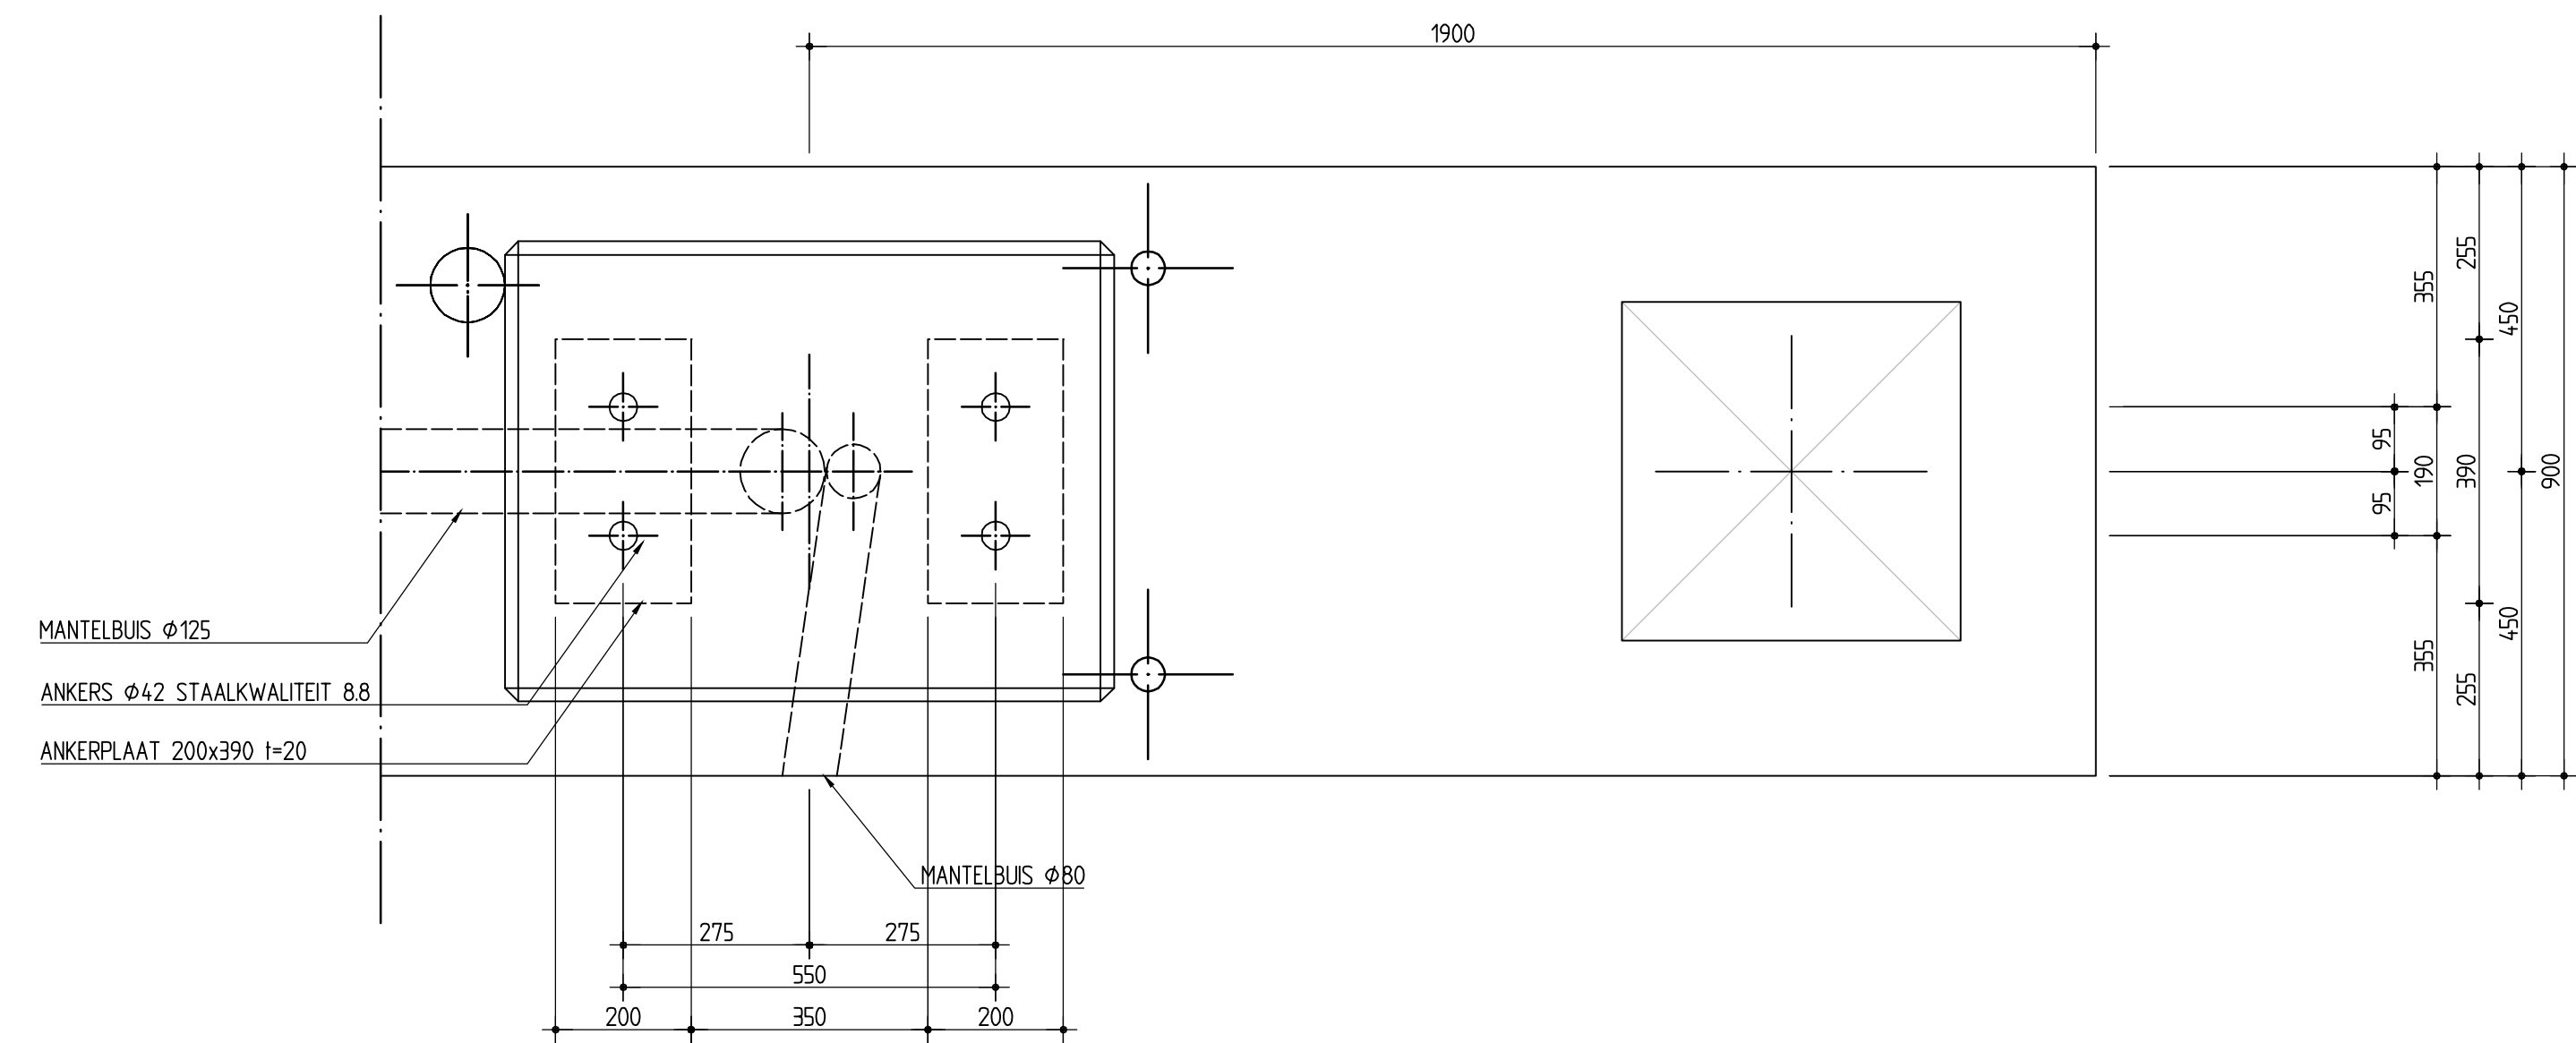



DETAIL 1
ANKERS t.b.v. BEVESTIGING ANKERPLAAT
2x UITVOEREN (SPIEGELBEELD)
SCHAAL 1:10

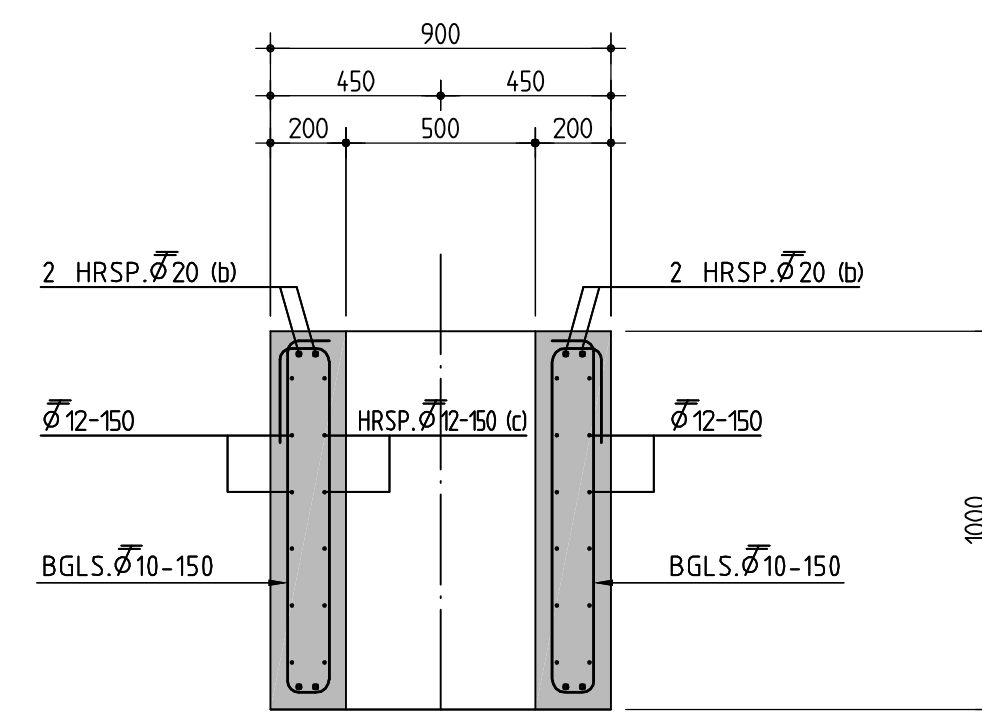


DOORSNEDE B-B
SCHAAL 1:20

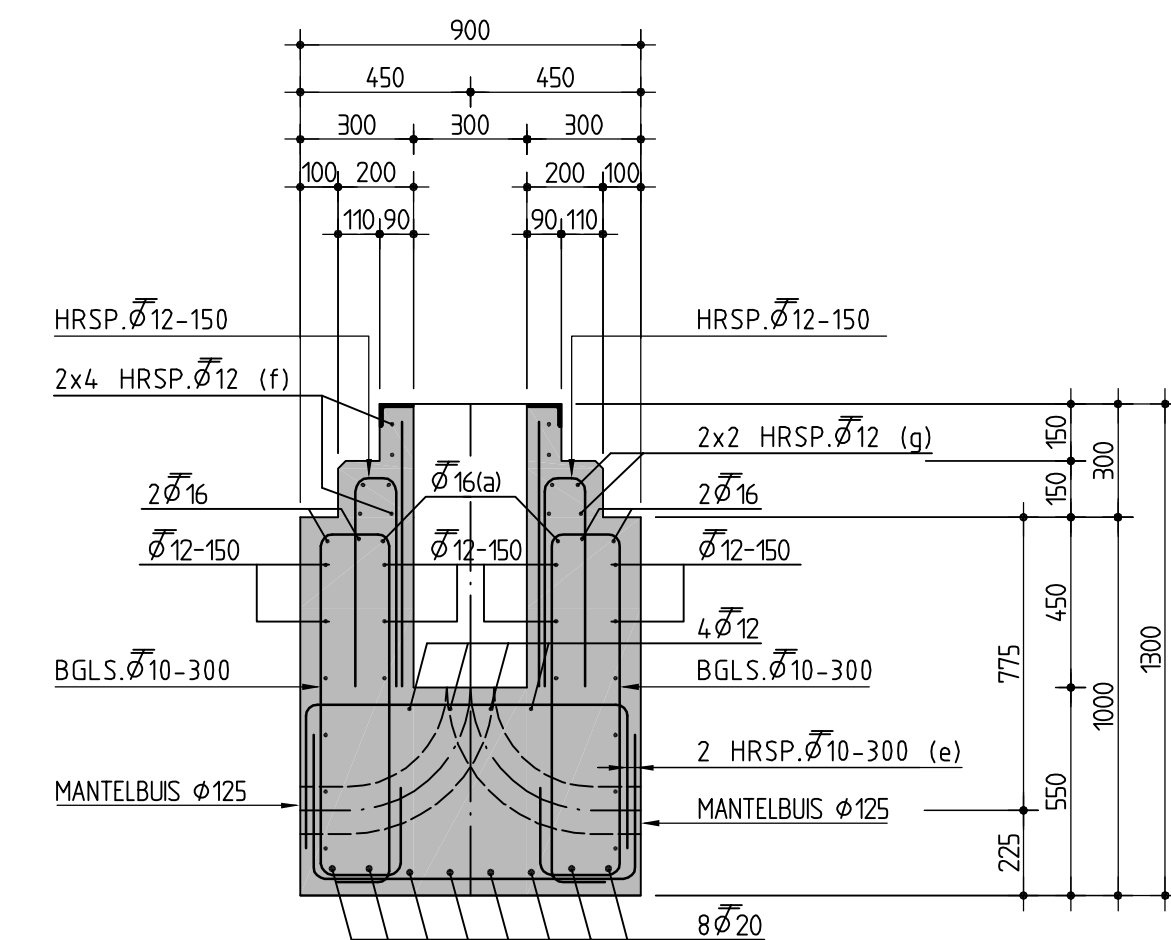

DOORSNEDE D-D
SCHAAL 1:20

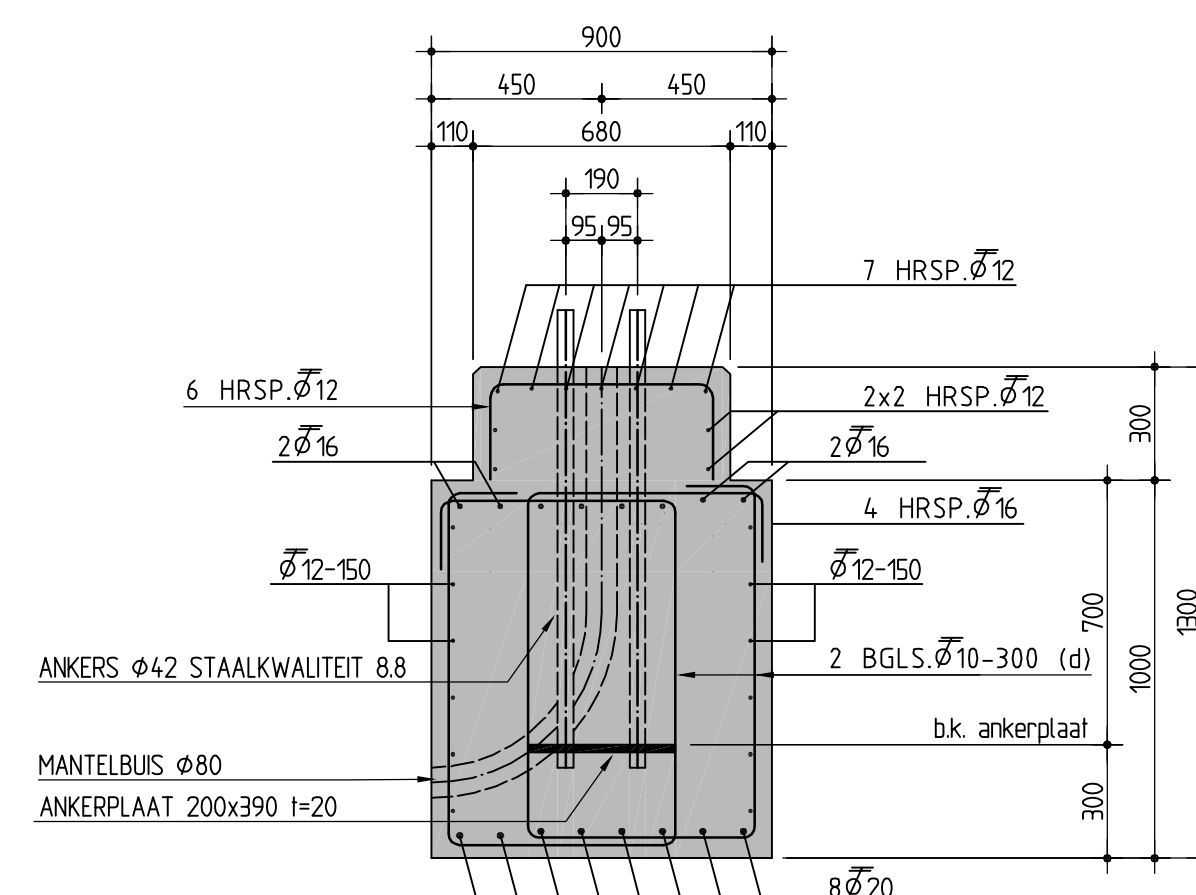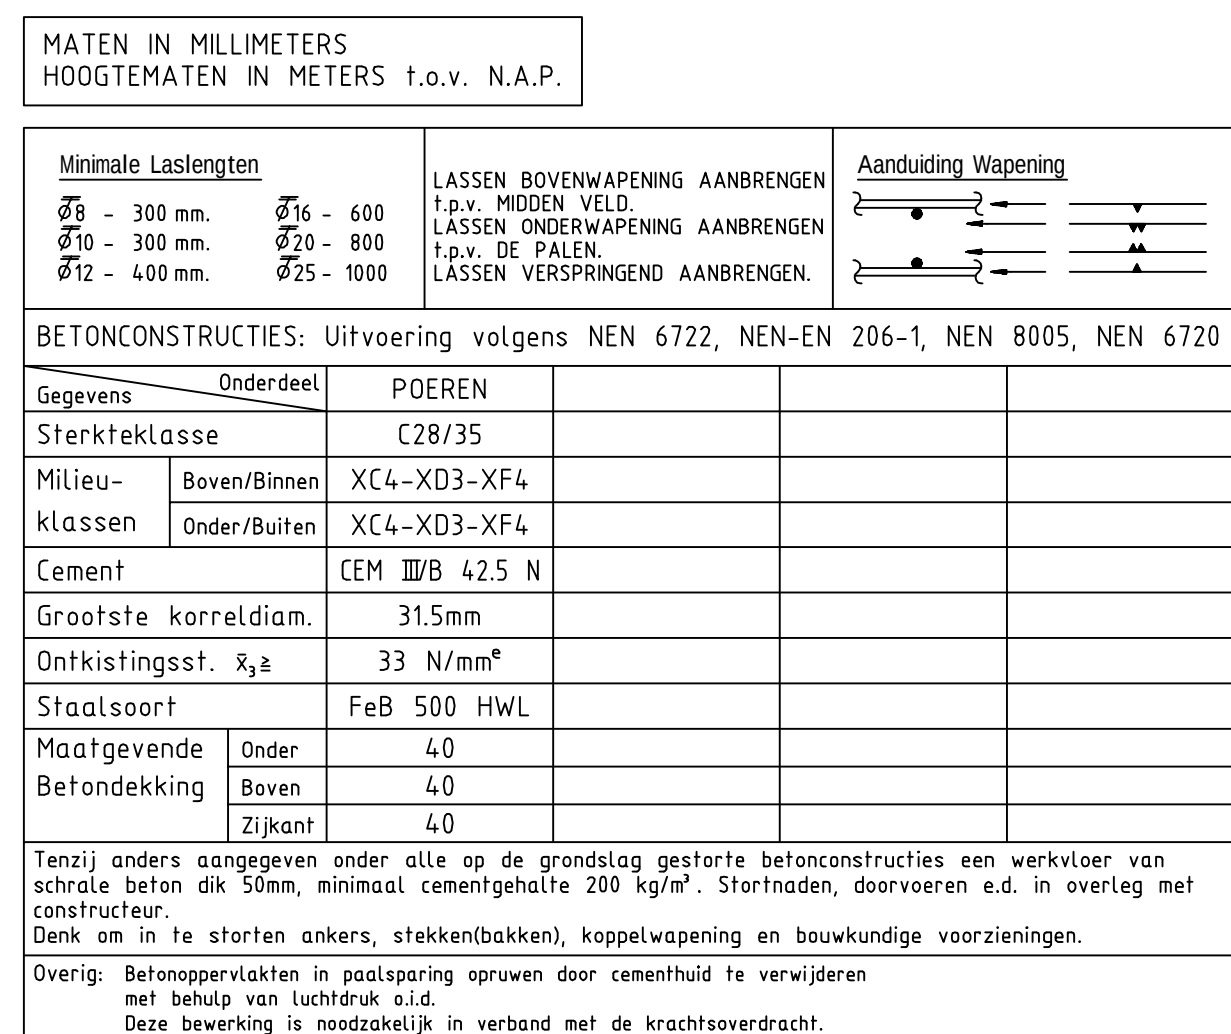

DOORSNEDE C-C
SCHAAL 1:20

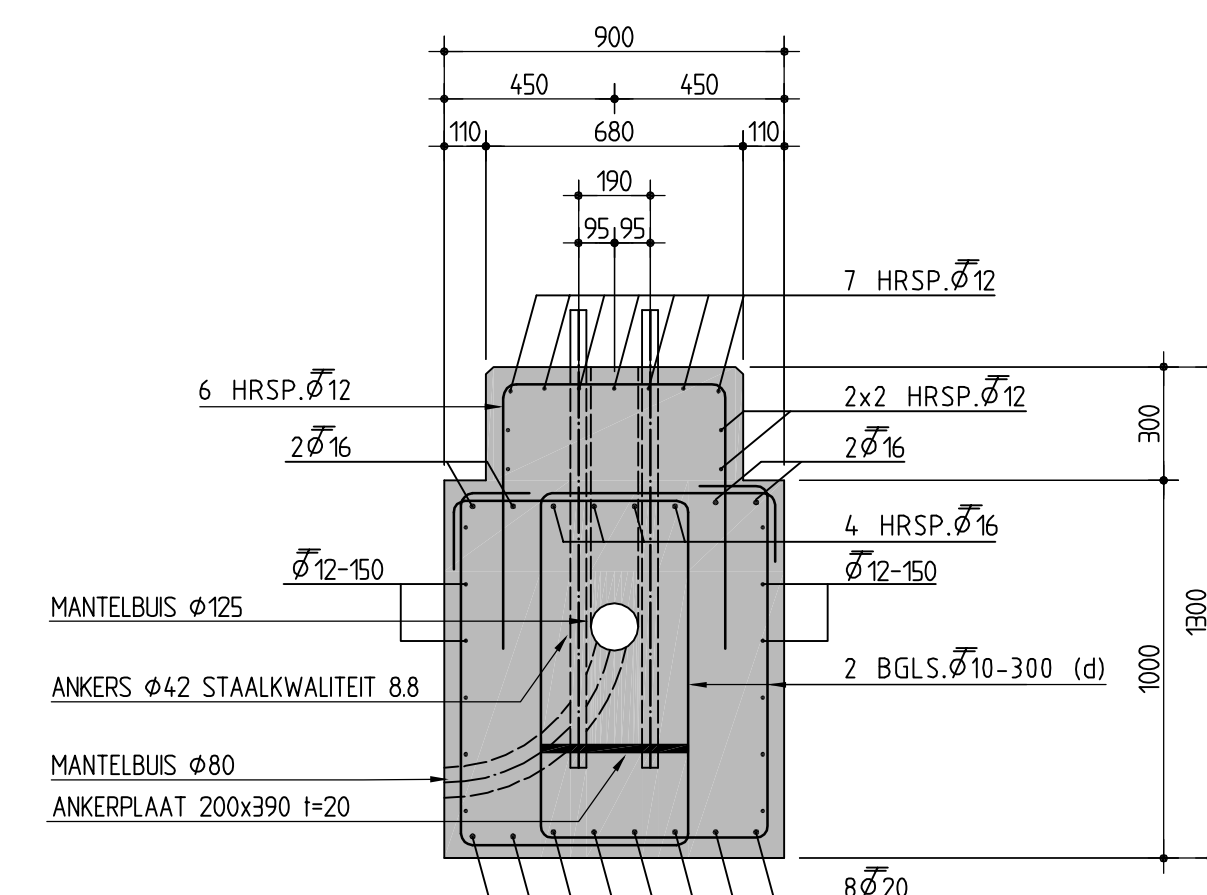

DOORSNEDE E-E
SCHAAL 1:20

inloopaan- en verkoop en afzetstaat		Rijkswaterstaat Linné	hoofdafdeling afdeling	buurtoverheidsafdeling
Standaardisatie portalen Standaard 2011			 Oranjewater Bureau van de Waterbouw	
Onderbouw portalen en Uithouders			akk. 101	
Poorttype 03 t.b.v. poortaal/uithouder type			behoort bij	
Combiportaal 10-25m			in 7 bladen, blad nr. 101	
			formaat A10 schaal 1:20	
getekend	AHR	par.	d.d. 26-01-2012	projectcode -
getoetst/ontwikkeld	JvdV	par.	d.d. 26-01-2012	dispensatie -
ingevuld	MB	par.	d.d. 26-01-2012	dienscode -
status	Definitief	versie	0.0	RWS-VDC-2011-01