




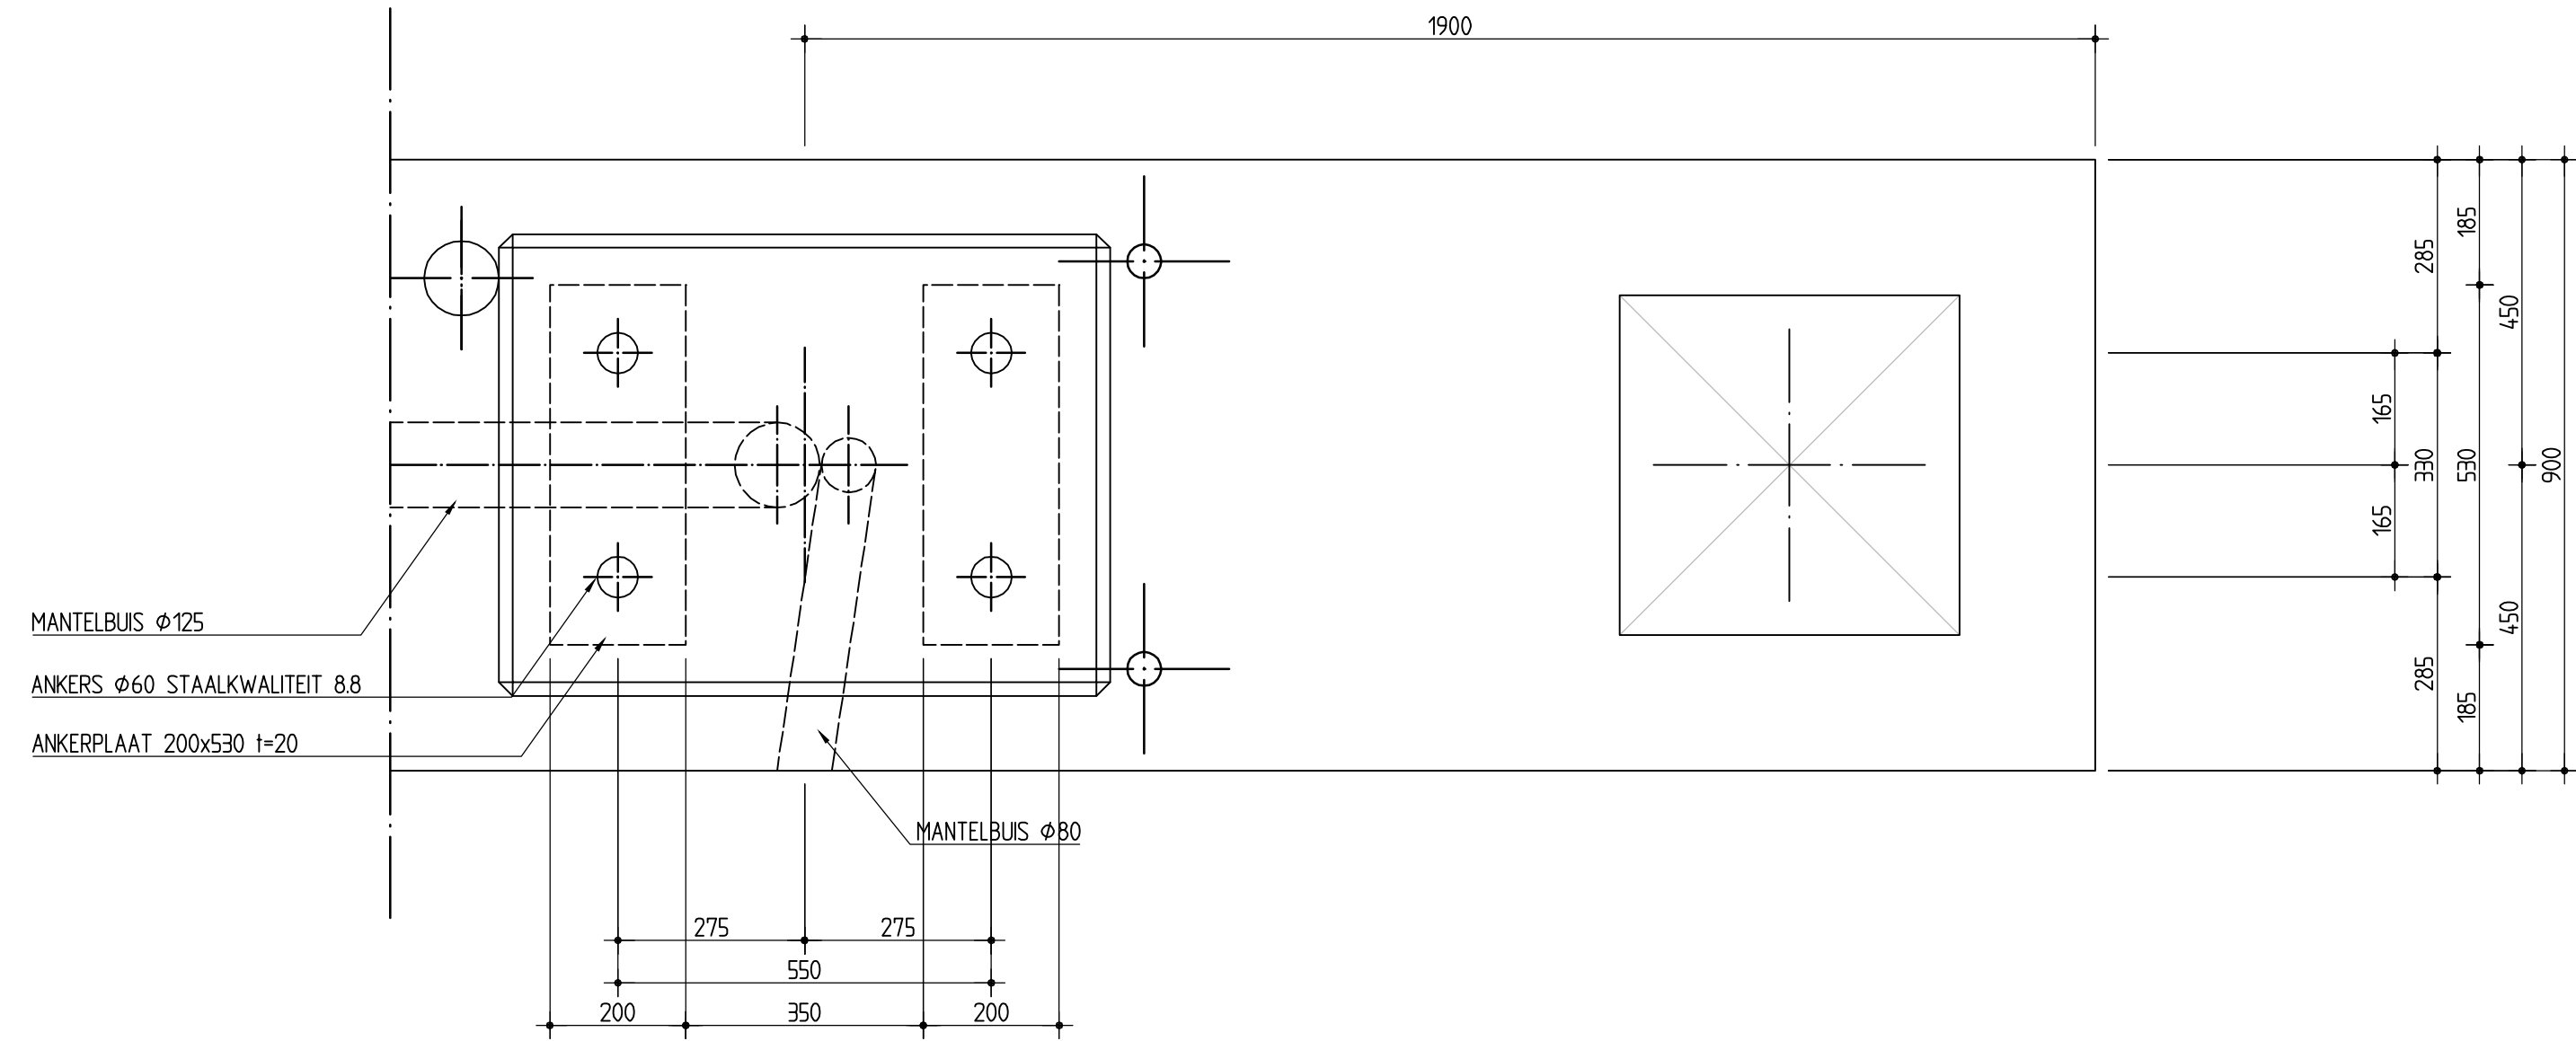


DETAIL 1
ANKERS t.b.v. BEVESTIGING ANKERPLAAT
2x UITVOEREN (SPIEGELBEELD)
SCHAAL 1:10

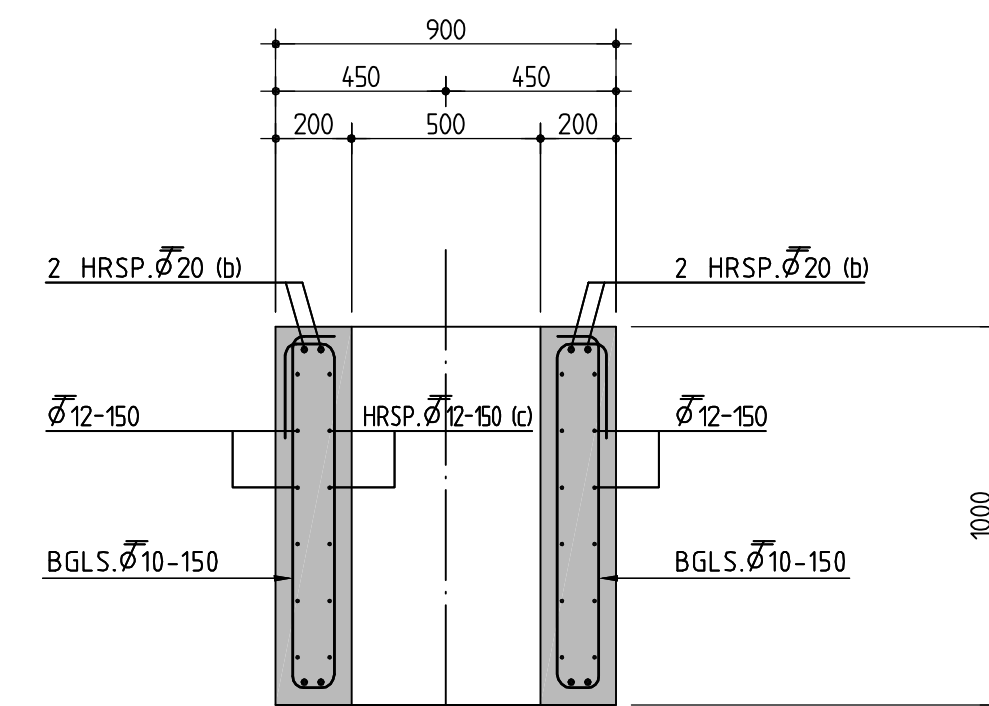


DOORSNEDE B-E
SCHAAL 120

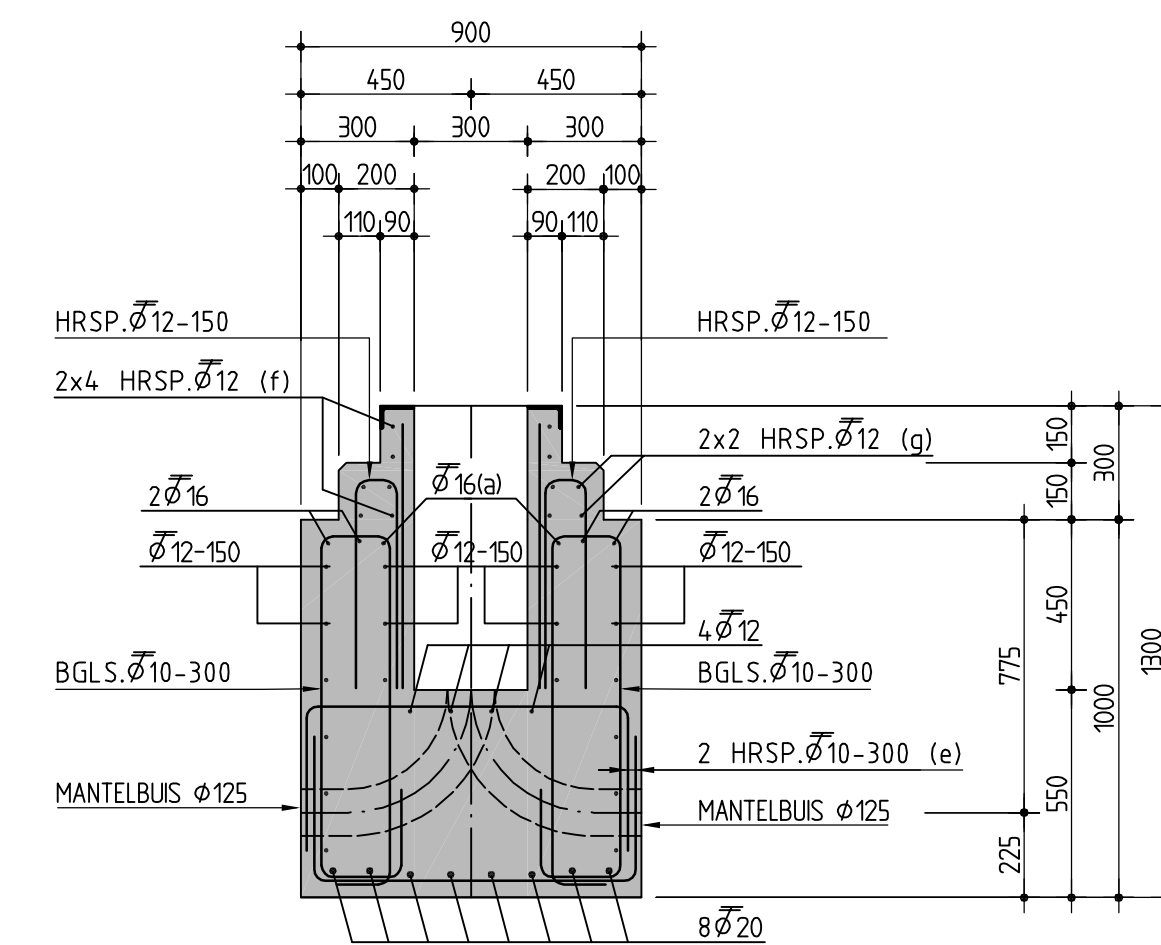



DOORSNEDE D-D
SCHAAL 1:20

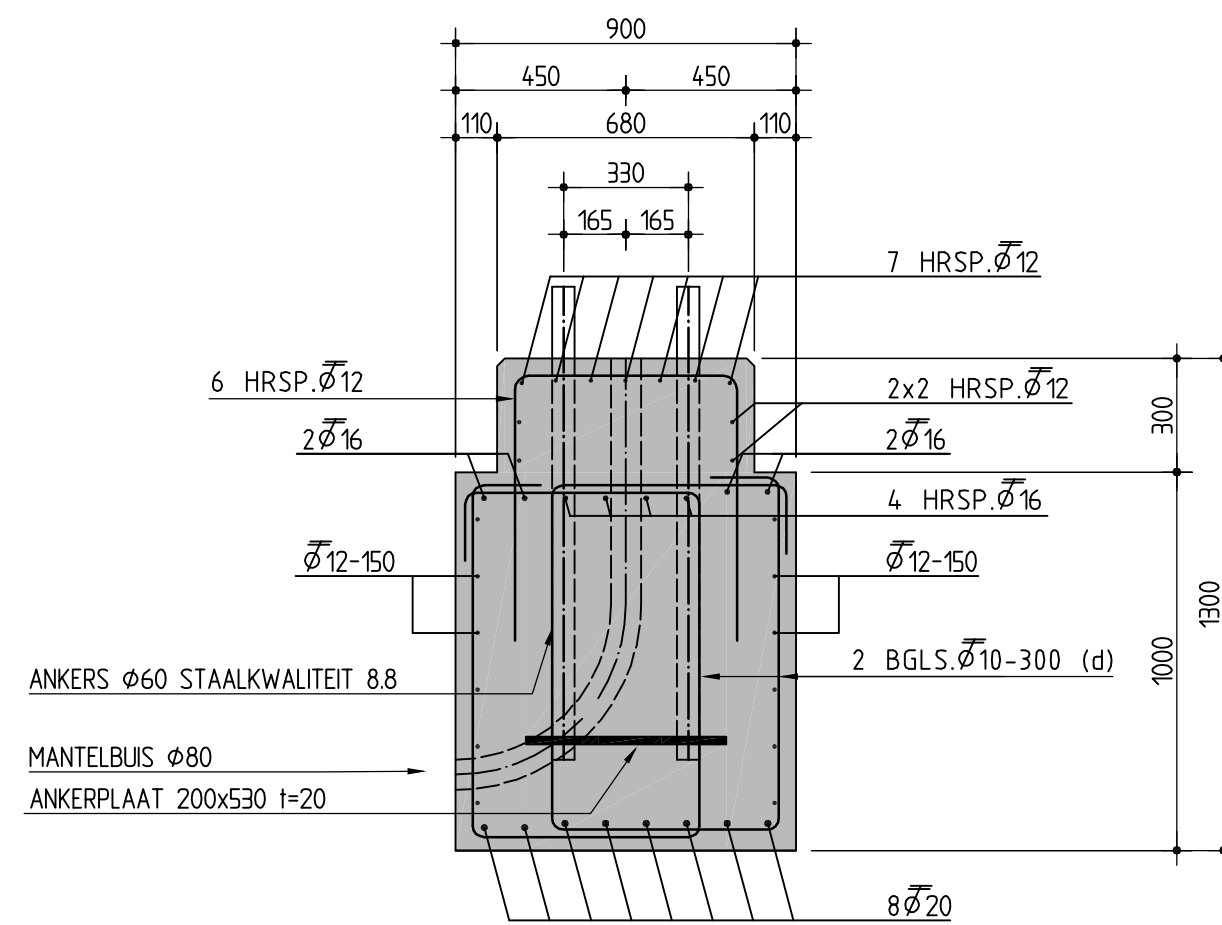

DOORSNEDE C-C
SCHAAL 120

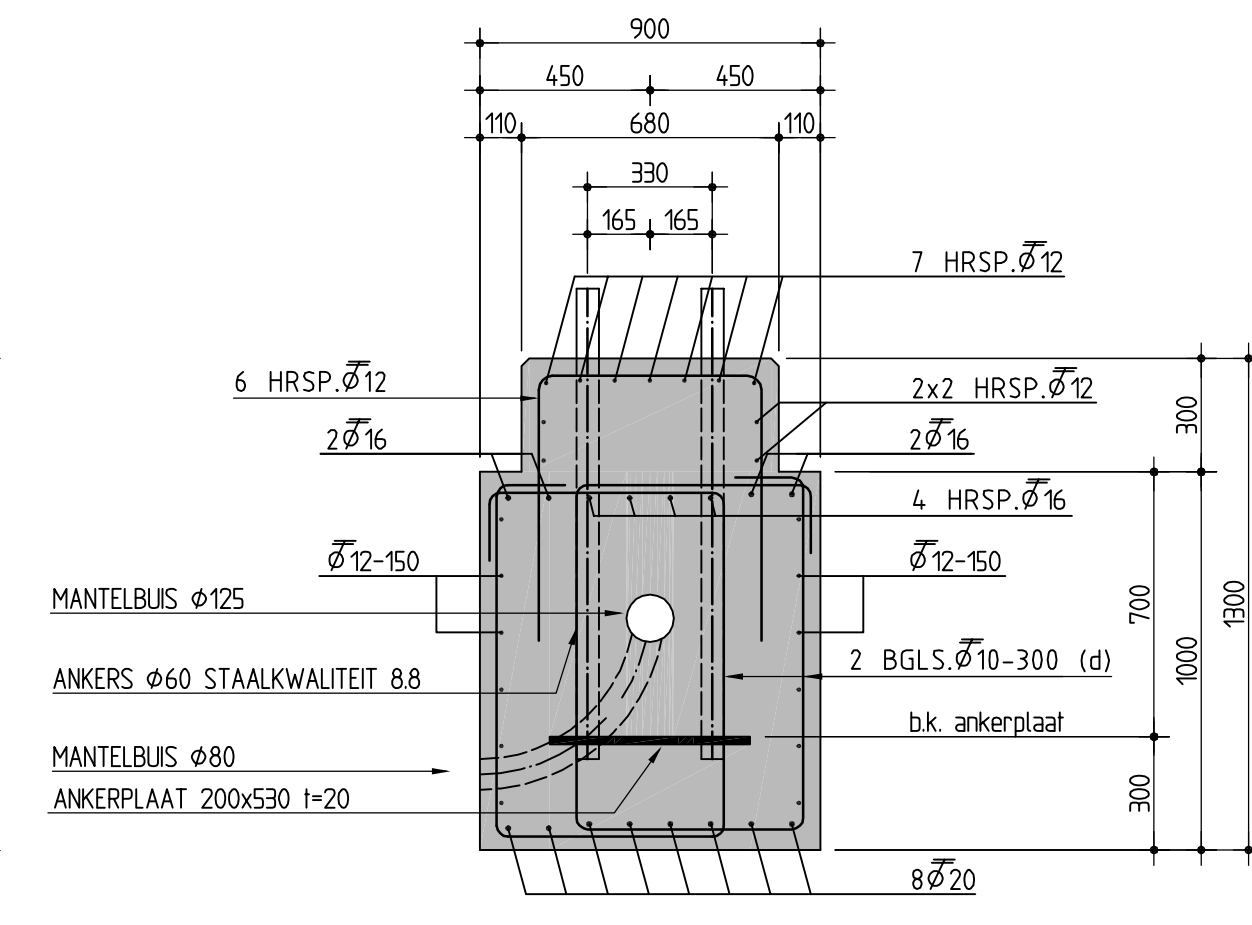

DOORSNEDE E-E
SCHAAL 1:20

  MATEN IN MILLIMETERS HOOGTEMATEN IN METERS i.o.v. N.A.P.			
Minimale Lasterlgten		LASSEN BOVENWAPENING AANBRENGEN I.e.v. MOEDEN VELD. LASSEN ONDERWAPENING AANBRENGEN I.e.v. DE PALEN. LASSEN VERSPRINGENDE AANBRENGEN.	Aanduiding Wapening
$\varnothing 8 - 300$ mm.	$\varnothing 16 - 600$		
$\varnothing 10 - 300$ mm.	$\varnothing 20 - 800$		
$\varnothing 12 - 400$ mm.	$\varnothing 25 - 1000$		
BETONCONSTRUCTIES: Uitvoering volgens NEN 6722, NEN-EN 206-1, NEN 8005, NEN 6720			
Onderdeel Gegevens		POEREN	
Sterkteklasse		C28/35	
Milieu- klassen	Boven/Binnen	XC4 - XD3 - XF4	
	Onder/Buiten	XC4 - XD3 - XF4	
Cement		CEM III/B 42,5 N	
Grootste korreldiam.		31,5 mm	
Ontkistingss. λ_d		33 N/mm ²	
Staalsoort		FeB 500 HWL	
Maatgevende Betondekking	Onder	4,0	
	Boven	4,0	
		Zijkant	

		Rijkswaterstaat Linnen		hoofdafdeling afdeling		bureau uitbesteding oranje Nieuw Oost-Beuningen	
inhoudelijke van verkeer en waterstaat : :							
Standaardisatie portalen Standaard 2011							
Onderbouw portalen en Uithouders							
Poertype 03 t.b.v. portaal/uithouder type							
Dripportaal 25,5-40m en 40,5-50m							
						akk. behoori bij	
						in 7 bladen, blad nr.	
						formaat A10 schaal 1:20	
getekend gecontroleerd vrijgegeven		AHR JvdV MBI	per: per: per:	d.d. 26-01-2012 d.d. 26-01-2012 d.d. 26-01-2012	projectcode - documentcode - dienstcode -		
status		Definitief	versie	0.0	reg.nr. RWS-VDC-2011-0		