


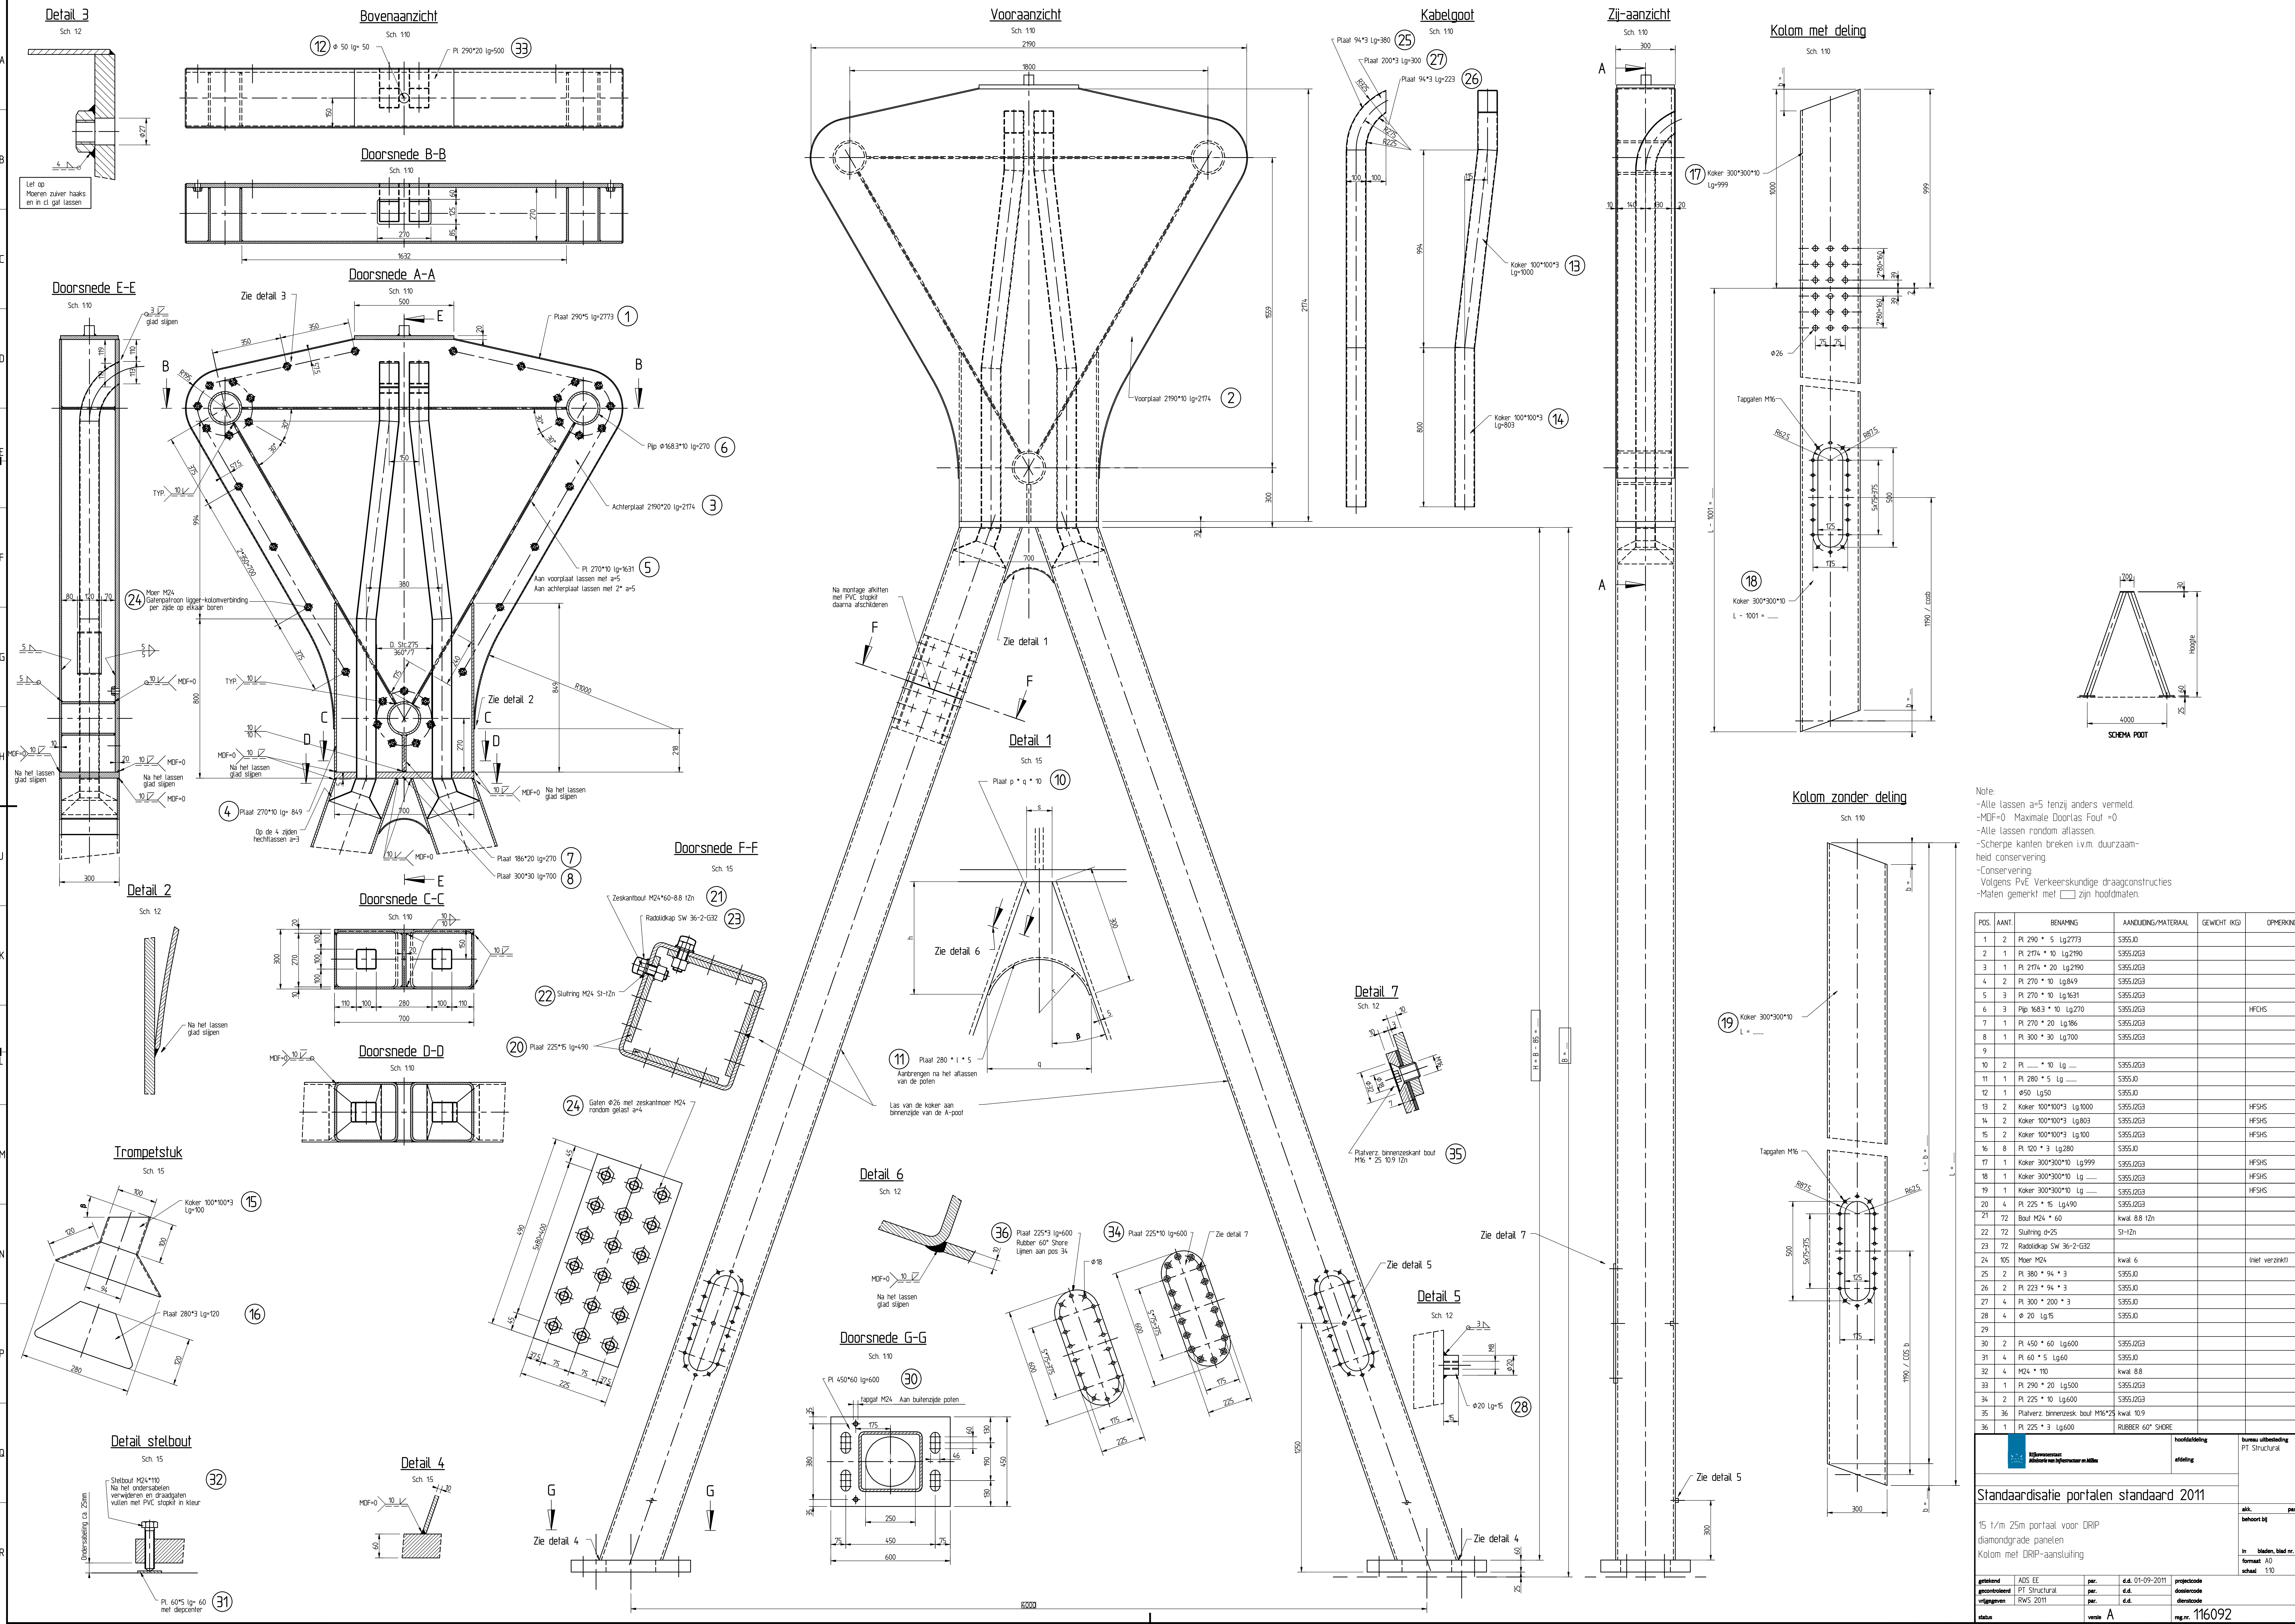

Note:
-Alle lassen a=5 tenzij anders vermeld.
-MDF=0 Maximale Doorslas Fout =0
-Alle lassen rondom aflassen.
-Scherpe kanten breken i.v.m. duurzaamheid conservering.
-Conservering:
Volgens PvE Verkeerskundige draagconstructies
-Maten gemerkt met  zijn hoofdmaten

POS.	AANT.	BENAMING	AANDUING/MATERIAAL	GEWICHT (KG)	OPMERKING
1	2	Pl 290 * 5 Lg 2773	S355J0		
2	1	Pl 2174 * 10 Lg 2190	S355J0G3		
3	1	Pl 2174 * 20 Lg 2190	S355J0G3		
4	2	Pl 270 * 10 Lg 849	S355J0G3		
5	3	Pl 270 * 10 Lg 1631	S355J0G3		
6	3	Pip 1683 * 10 Lg 2770	S355J0G3		HFCHS
7	1	Pl 270 * 20 Lg 196	S355J0G3		
8	1	Pl 300 * 30 Lg 700	S355J0G3		
9					
10	2	Pl 290 * 5 Lg 2773	S355J0G3		
11	1	Pl 280 * 5 Lg 2773	S355J0		
12	1	Ø50 Lg 50	S355J0		
13	2	Koker 100*100*3 Lg 1000	S355J0G3		HFCHS
14	2	Koker 100*100*3 Lg 803	S355J0G3		HFCHS
15	2	Koker 100*100*3 Lg 100	S355J0G3		HFCHS
16	8	Pl 120 * 3 Lg 280	S355J0		
17	1	Koker 300*300*10 Lg 999	S355J0G3		HFCHS
18	1	Koker 300*300*10 Lg 1000	S355J0G3		HFCHS
19	1	Koker 300*300*10 Lg 1000	S355J0G3		HFCHS
20	4	Pl 225 * 5 Lg 490	S355J0G3		
21	72	Bout M24 * 60	kwk 8.8 12h		
22	72	Sluitring d=25	SI-12h		
23	72	Raddik SW 36-2-G32			
24	105	Muer M24	kwk 6		(niet verzinkt)
25	2	Pl 380 * 94 * 3	S355J0		
26	2	Pl 223 * 94 * 3	S355J0		
27	4	Pl 300 * 200 * 3	S355J0		
28	4	Ø 20 Lg 15	S355J0		
29					
30	2	Pl 450 * 60 Lg 600	S355J0G3		
31	4	Pl 60 * 5 Lg 60	S355J0		
32	4	M24 * 110	kwk 8.8		
33	1	Pl 290 * 20 Lg 500	S355J0G3		
34	2	Pl 225 * 10 Lg 600	S355J0G3		
35	36	Platverz binnenzesk bout M16*25	kwk 10.9		
36	1	Pl 225 * 3 Lg 600	RUBBER 60" SHORE		

**Rijkswaterstaat**
Ministerie van Infrastructuur en Water

hoofddelivering
afdeling

bureau uitbesteding
PT Structural

Standaardisatie portalen standaard 2011
15 1/m 25m portaal voor DRIP
diamondgrade panelen
Kolom met DRIP-aansluiting

getekend	ADS EE	par.	d.d.	01-09-2011	projectcode
gecontroleerd	PT Structural	par.	d.d.		dooscode
uitgegeven	RWS 2011	par.	d.d.		dooscode
status		versie	A		reg.nr. 116092

alc.	par.
behoort bij	
in	Steden, blad nr.
formaat	A0
schaal	1:10