


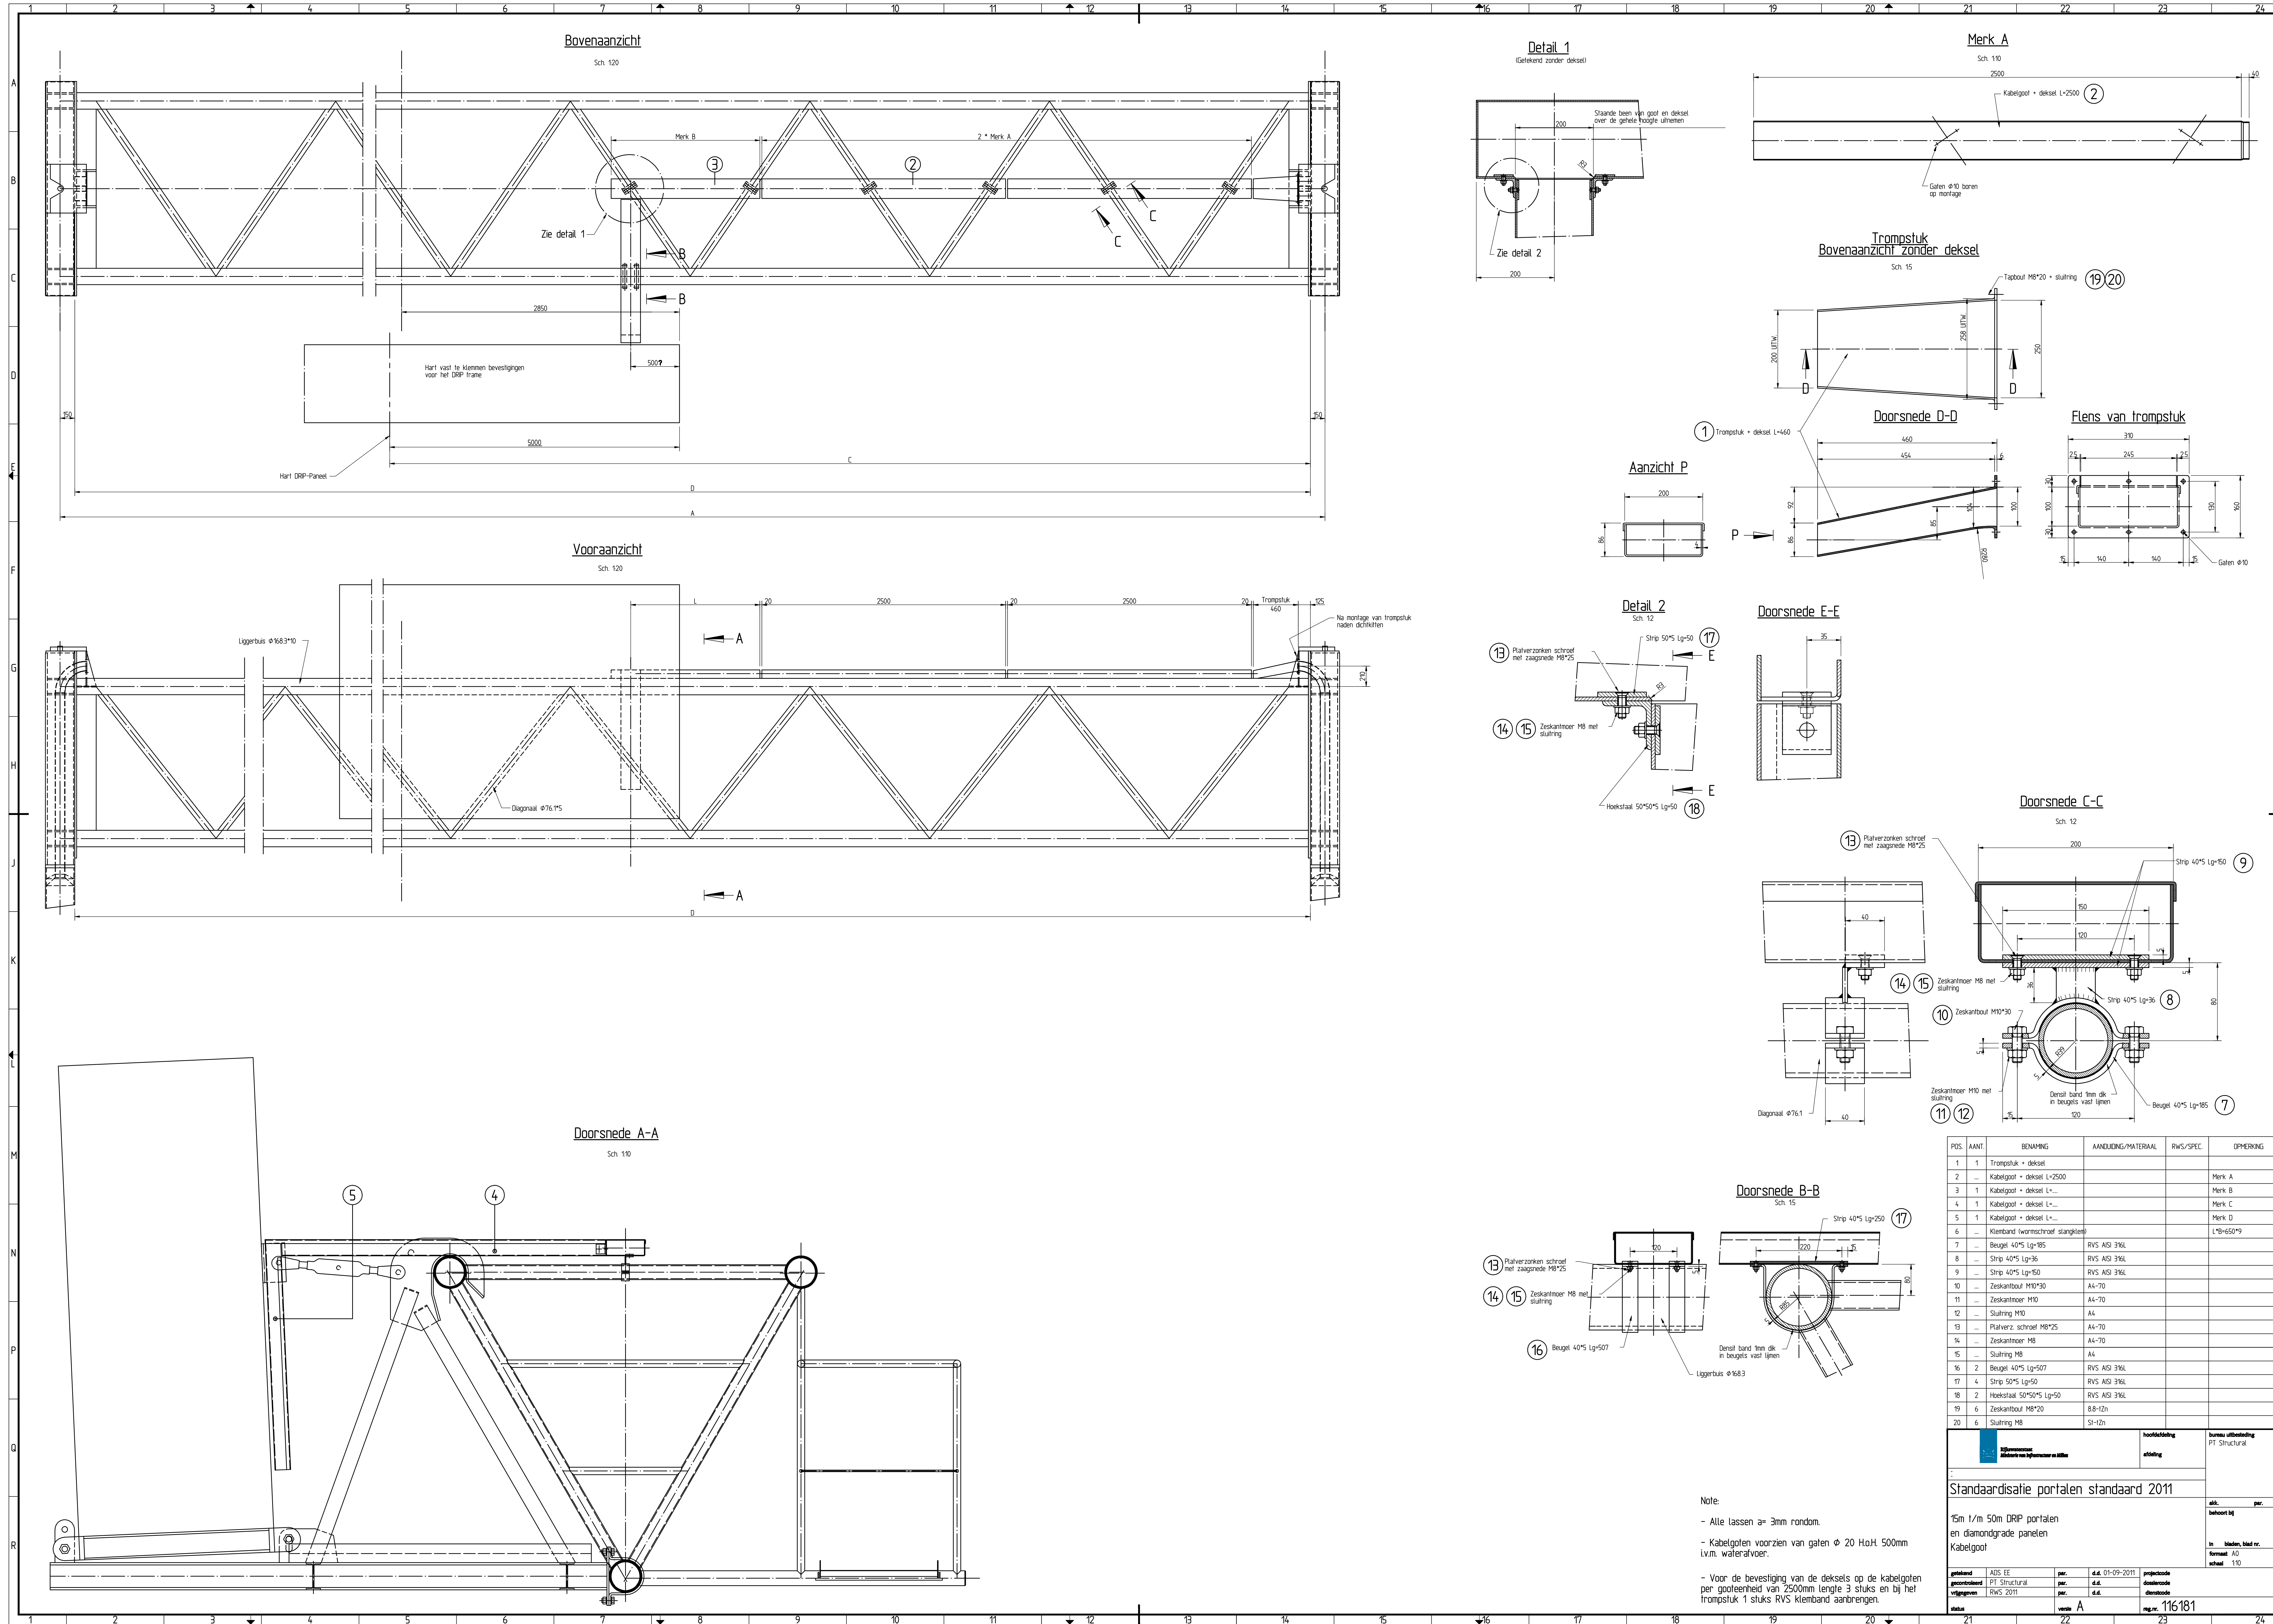

Note:

- Alle lassen a= 3mm rondom.
- Kabelgaten voorzien van gaten ø 20 HoH 500mm i.v.m. waterafvoer.
- Voor de bevestiging van de deksels op de kabelgaten per gootteenheid van 2500mm lengte 3 stuks en bij het trompstuk 1 stuks RVS klemband aanbrengen.

POS.	AANT.	BENAMING	AANDUIDING/MATERIAAL	RWS/SPEC.	OPMERKING
1	1	Trompstuk + deksel			
2	...	Kabelgoot + deksel L=2500			Merck A
3	1	Kabelgoot + deksel L=...			Merck B
4	1	Kabelgoot + deksel L=...			Merck C
5	1	Kabelgoot + deksel L=...			Merck D
6	...	Klemband (wormschroef slangklep)			L*sb=650*9
7	...	Beugel 40°S Lg=185	RVS AISI 316L		
8	...	Strip 40°S Lg=36	RVS AISI 316L		
9	...	Strip 40°S Lg=50	RVS AISI 316L		
10	...	Zeskanthout M10*30	A4-70		
11	...	Zeskanthout M10	A4-70		
12	...	Sluitring M10	A4		
13	...	Platverz. schroef M8*25	A4-70		
14	...	Zeskanthout M8	A4-70		
15	...	Sluitring M8	A4		
16	2	Beugel 40°S Lg=507	RVS AISI 316L		
17	4	Strip 50°S Lg=50	RVS AISI 316L		
18	2	Hoekstaal 50*50*5 Lg=50	RVS AISI 316L		
19	6	Zeskanthout M8*20	8.8-12n		
20	6	Sluitring M8	St+12n		

hoofdafdeling

afdeling

bureau uitbesteding

PT Structural

Standaardisatie portalen standaard 2011

15m 1/m 50m DRIP portalen en diamondgrade panelen Kabelgoot

afk.

per.

behoort bij

in teken, blad nr.

formaat A0

schaal 1:10

getekend

gecontroleerd

afgeleverd

status

ADS EE

PT Structural

RWS 2011

per.

d.d.

per.

d.d.

verste

A

d.d.

d.d.

reg.nr.

116181