


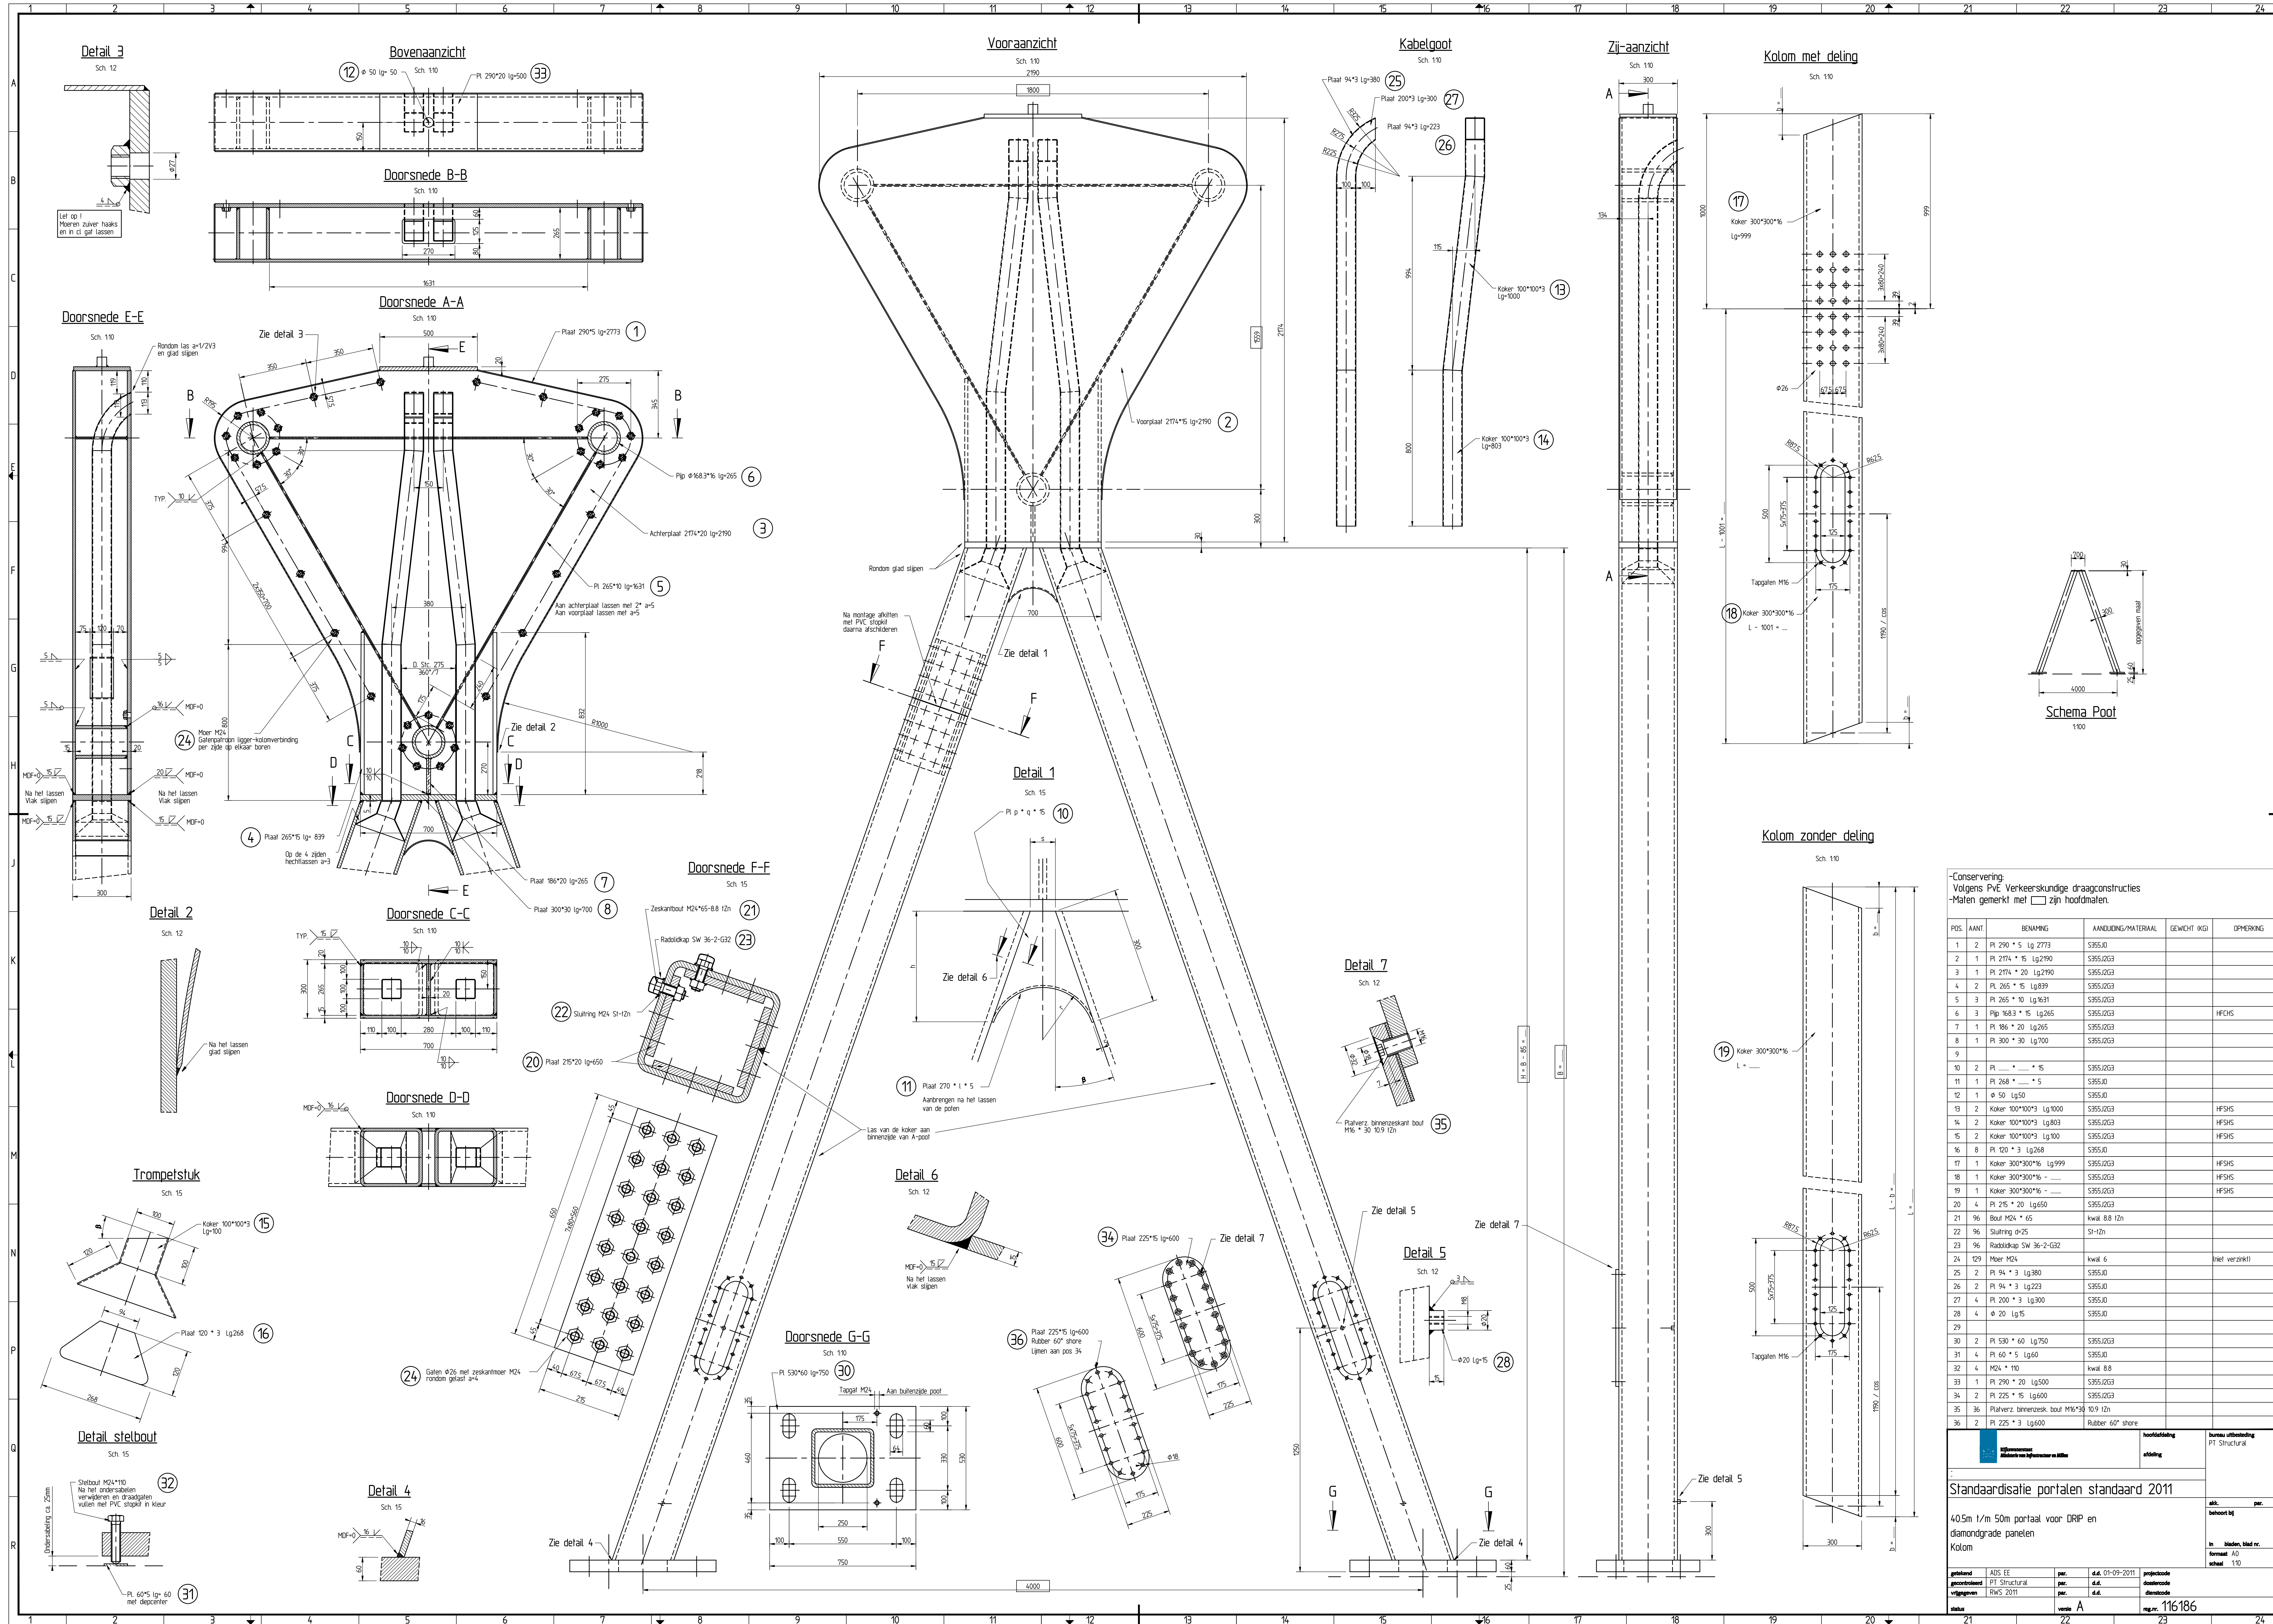

-Conservering:
Volgens PvE Verkeerskundige draagconstructies
-Maten gemerkt met zijn hoofdmaten.

POS.	AANT.	BENAMING	AANDUIDING/MATERIAAL	GEWICHT (KG)	OPMERKING
1	2	Pl. 290 * 5 Lg. 2773	S355J0		
2	1	Pl. 2774 * 15 Lg. 2790	S355J0G3		
3	1	Pl. 2774 * 20 Lg. 2790	S355J0G3		
4	2	Pl. 265 * 15 Lg. 839	S355J0G3		
5	3	Pl. 265 * 10 Lg. 1631	S355J0G3		
6	3	Plp. 1683 * 15 Lg. 265	S355J0G3		HFCHS
7	1	Pl. 186 * 20 Lg. 265	S355J0G3		
8	1	Pl. 300 * 30 Lg. 700	S355J0G3		
9					
10	2	Pl. * 15	S355J0G3		
11	1	Pl. 268 * * 5	S355J0		
12	1	Ø 50 Lg. 50	S355J0		
13	2	Koker 100*100*3 Lg. 1000	S355J0G3		HFCHS
14	2	Koker 100*100*3 Lg. 803	S355J0G3		HFCHS
15	2	Koker 100*100*3 Lg. 100	S355J0G3		HFCHS
16	8	Pl. 120 * 3 Lg. 268	S355J0		
17	1	Koker 300*300*16 Lg. 999	S355J0G3		HFCHS
18	1	Koker 300*300*16	S355J0G3		HFCHS
19	1	Koker 300*300*16	S355J0G3		HFCHS
20	4	Pl. 215 * 20 Lg. 650	S355J0G3		
21	96	Bout M24 * 65	kwak. 8.8 12h		
22	96	Sluitring Ø25	St-12h		
23	96	Raddiklap SW 36-2-G32			
24	129	Mier M24	kwak. 6		(niet verzinkt)
25	2	Pl. 94 * 3 Lg. 380	S355J0		
26	2	Pl. 94 * 3 Lg. 223	S355J0		
27	4	Pl. 200 * 3 Lg. 300	S355J0		
28	4	Ø 20 Lg. 15	S355J0		
29					
30	2	Pl. 530 * 60 Lg. 750	S355J0G3		
31	4	Pl. 60 * 5 Lg. 60	S355J0		
32	4	M24 * 110	kwak. 8.8		
33	1	Pl. 290 * 20 Lg. 500	S355J0G3		
34	2	Pl. 225 * 15 Lg. 600	S355J0G3		
35	36	Platverz. binnenzesk. bout M16*30 10.9 12h			
36	2	Pl. 225 * 3 Lg. 600	Rubber 60° shore		

		hoofdafdeling	bureau uitbesteding
		afdeling	PT Structuur
Standaardisatie portalen standaard 2011			
40.5m t/m 50m portaal voor DRP en diamondgrade panelen			
Kolom			
getekend	ADS EE	per. d.d. 01-09-2011	projectcode
gecontroleerd	PT Structuur	per. d.d.	ontwerpcode
vergevoerd	RWS 2011	per. d.d.	ontwerpcode
status	versie A	per. d.d.	reg.nr. 116186