


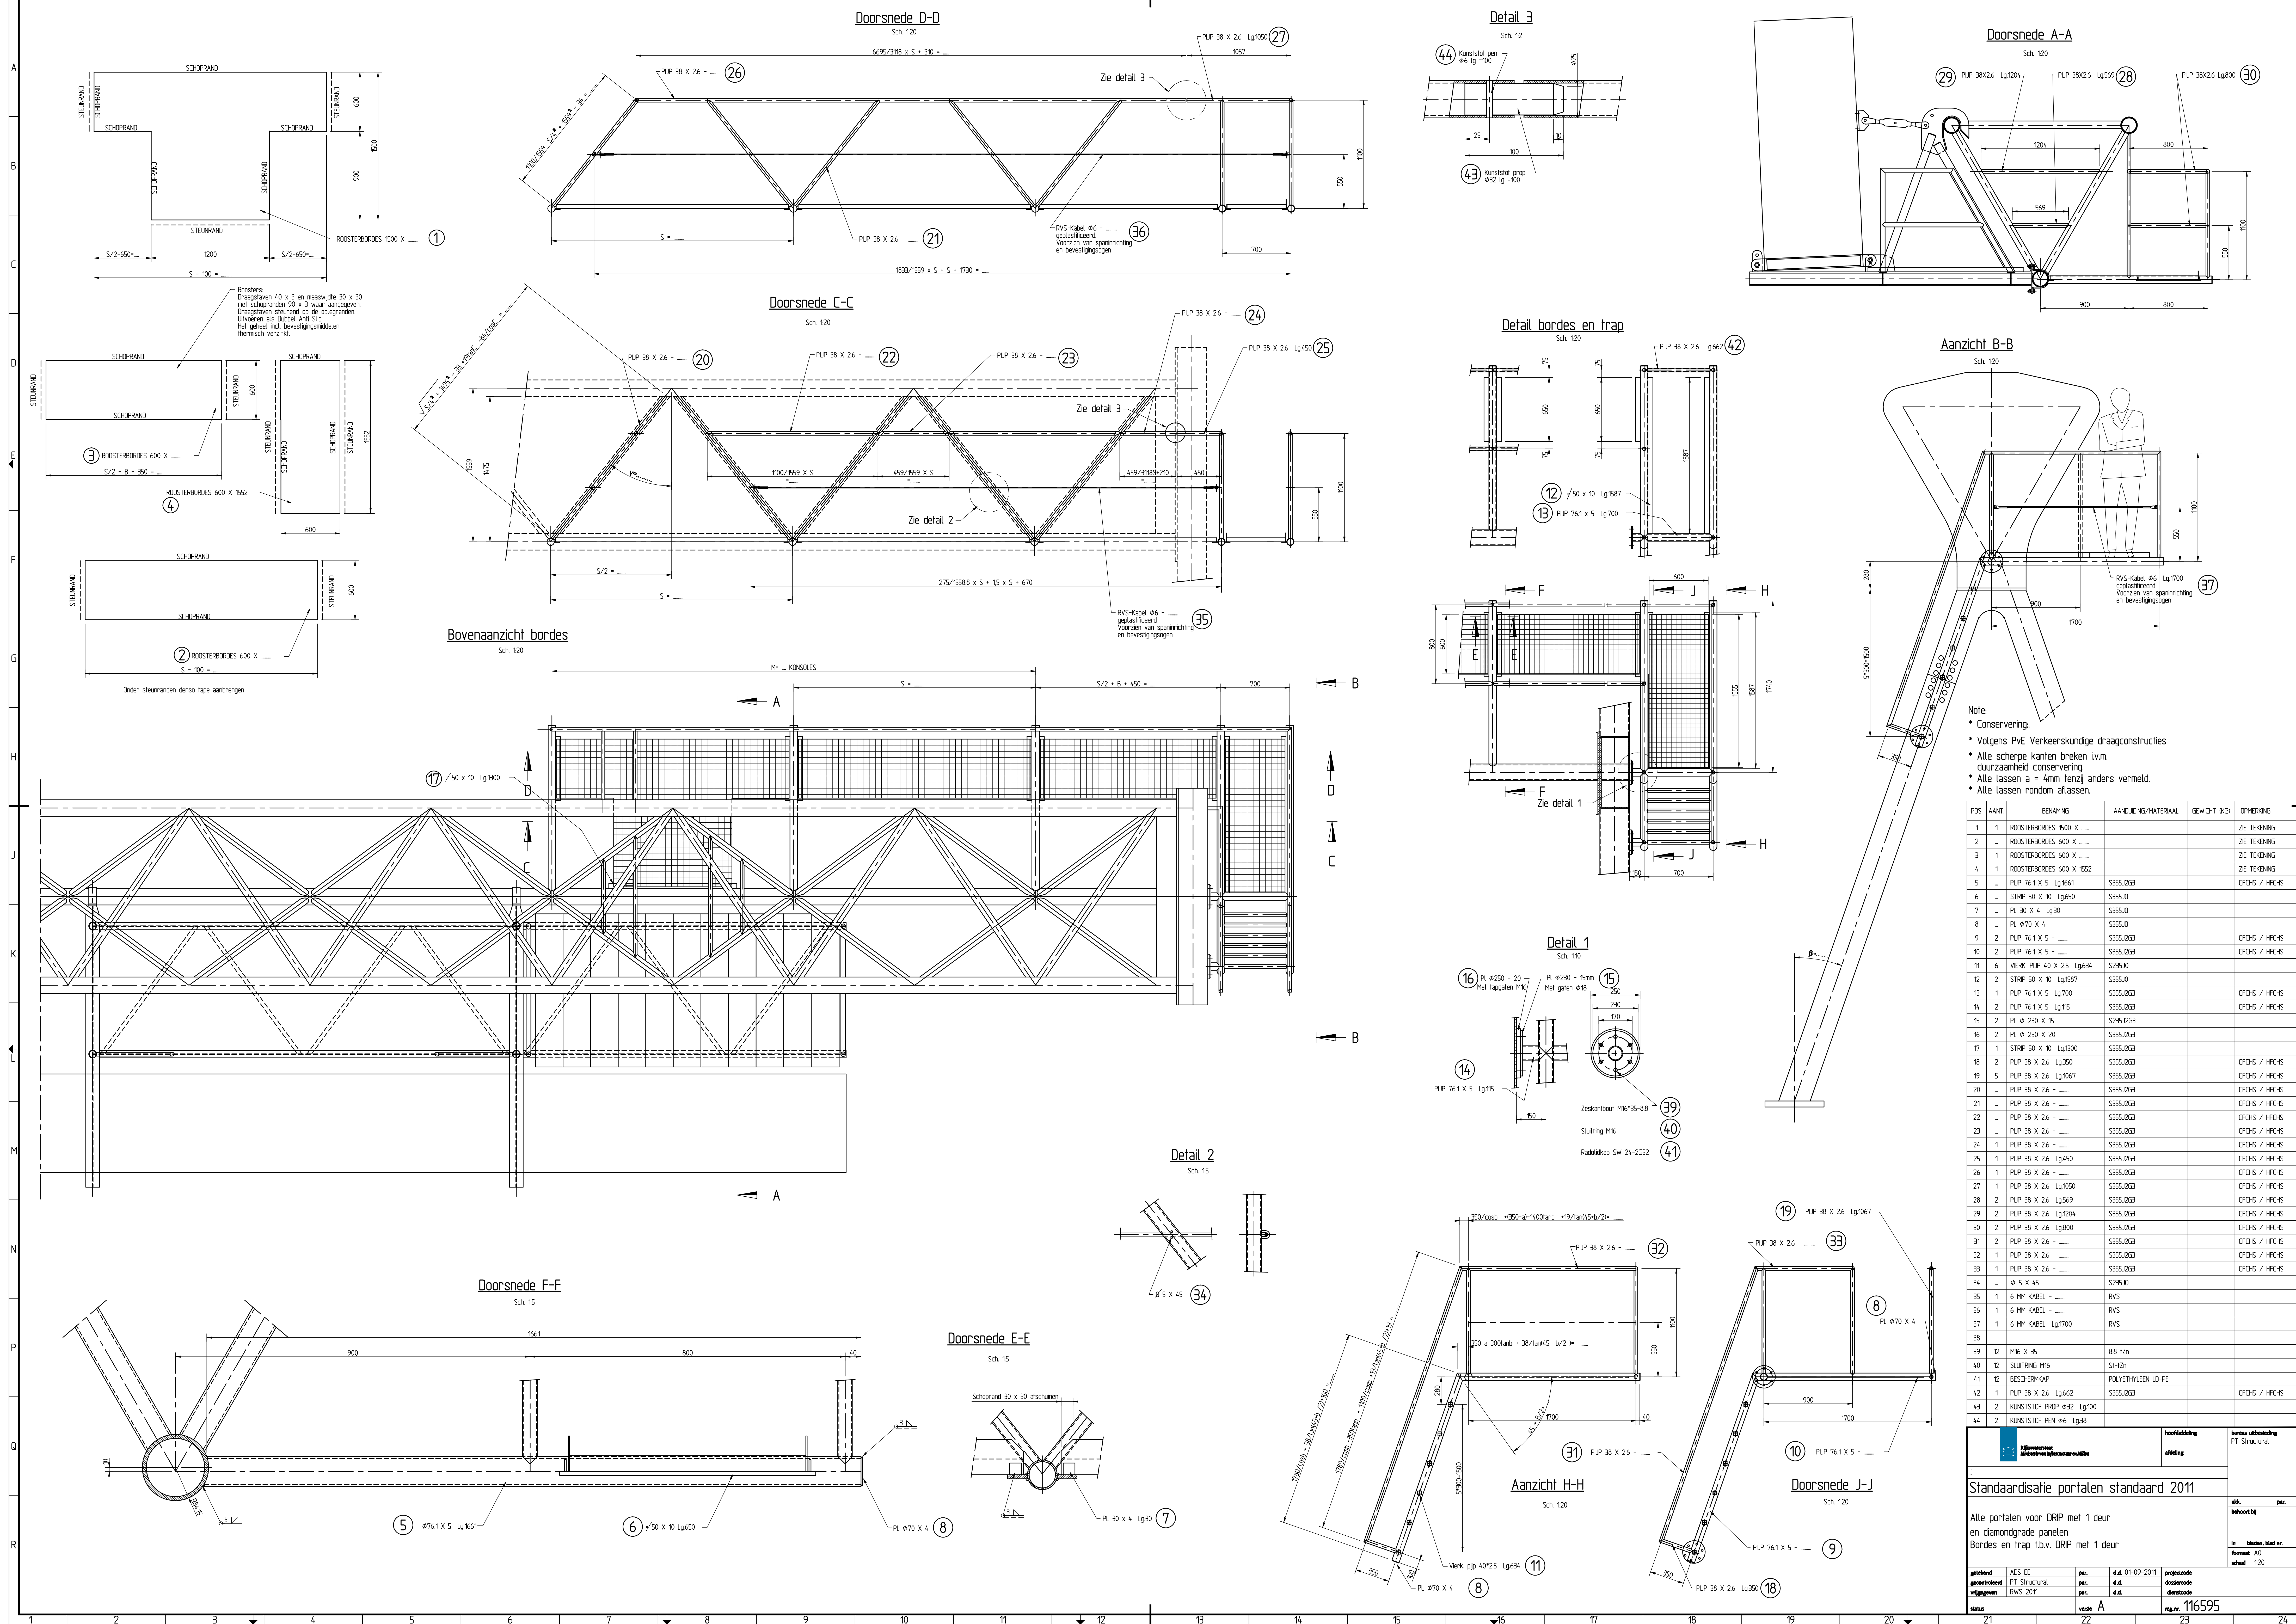

- Note:**
- * Conservering:
 - * Volgens PvE Verkeerskundige draagconstructies
 - * Alle scherpe kanten breken i.v.m. duurzaamheid conservering.
 - * Alle lassen a = 4mm tenzij anders vermeld.
 - * Alle lassen rondom atlassen.

POS.	AANT.	BENAMING	AANDEUKING/MATERIAAL	GEWICHT (KG)	OPMERKING
1	1	ROOSTERBORDES 1500 X ...			ZIE TEKENING
2	..	ROOSTERBORDES 600 X ...			ZIE TEKENING
3	1	ROOSTERBORDES 600 X ...			ZIE TEKENING
4	1	ROOSTERBORDES 600 X 1552			ZIE TEKENING
5	..	PUP 761 X 5 Lg1661	S355J0G3		CFCHS / HFCHS
6	..	STRIP 50 X 10 Lg650	S355J0		
7	..	PL 30 X 4 Lg30	S355J0		
8	..	PL Ø70 X 4	S355J0		
9	2	PUP 761 X 5	S355J0G3		CFCHS / HFCHS
10	2	PUP 761 X 5	S355J0G3		CFCHS / HFCHS
11	6	VERK. PUP 40 X 25 Lg634	S235J0		
12	2	STRIP 50 X 10 Lg1587	S355J0		
13	1	PUP 761 X 5 Lg1700	S355J0G3		CFCHS / HFCHS
14	2	PUP 761 X 5 Lg115	S355J0G3		CFCHS / HFCHS
15	2	PL Ø 230 X 15	S235J0G3		
16	2	PL Ø 250 X 20	S355J0G3		
17	1	STRIP 50 X 10 Lg1900	S355J0G3		
18	2	PUP 38 X 26 Lg350	S355J0G3		CFCHS / HFCHS
19	5	PUP 38 X 26 Lg1067	S355J0G3		CFCHS / HFCHS
20	..	PUP 38 X 26	S355J0G3		CFCHS / HFCHS
21	..	PUP 38 X 26	S355J0G3		CFCHS / HFCHS
22	..	PUP 38 X 26	S355J0G3		CFCHS / HFCHS
23	..	PUP 38 X 26	S355J0G3		CFCHS / HFCHS
24	1	PUP 38 X 26	S355J0G3		CFCHS / HFCHS
25	1	PUP 38 X 26 Lg450	S355J0G3		CFCHS / HFCHS
26	1	PUP 38 X 26	S355J0G3		CFCHS / HFCHS
27	1	PUP 38 X 26 Lg1050	S355J0G3		CFCHS / HFCHS
28	2	PUP 38 X 26 Lg569	S355J0G3		CFCHS / HFCHS
29	2	PUP 38 X 26 Lg1204	S355J0G3		CFCHS / HFCHS
30	2	PUP 38 X 26 Lg800	S355J0G3		CFCHS / HFCHS
31	2	PUP 38 X 26	S355J0G3		CFCHS / HFCHS
32	1	PUP 38 X 26	S355J0G3		CFCHS / HFCHS
33	1	PUP 38 X 26	S355J0G3		CFCHS / HFCHS
34	..	Ø 5 X 45	S235J0		
35	1	6 MM KABEL	RVS		
36	1	6 MM KABEL	RVS		
37	1	6 MM KABEL Lg1700	RVS		
38					
39	12	M16 X 35	8.8 12h		
40	12	SLUITING M16	SI-12h		
41	12	BESCHERMKAP	POLYETHYLEEN LD-PE		
42	1	PUP 38 X 26 Lg662	S355J0G3		CFCHS / HFCHS
43	2	KUNSTSTOF PROP Ø32 Lg100			
44	2	KUNSTSTOF PEN Ø6 Lg38			

Standaardisatie portalen standaard 2011		hoofdafdeling		bureau uitbesteding	
		afdeling		PT Structura	
Alle portalen voor DRIP met 1 deur en diamondgrade panelen		alc.		par.	
Bordes en trap t.b.v. DRIP met 1 deur		behoort bij			
		in		bladen, blad nr.	
		formaat		A0	
		schaal		1:20	
getekend		ADS EE		per.	
gecontroleerd		PT Structural		d.d.	
vrijgegeven		RWS 2011		d.d.	
status		A		reg.nr.	
		116595			