


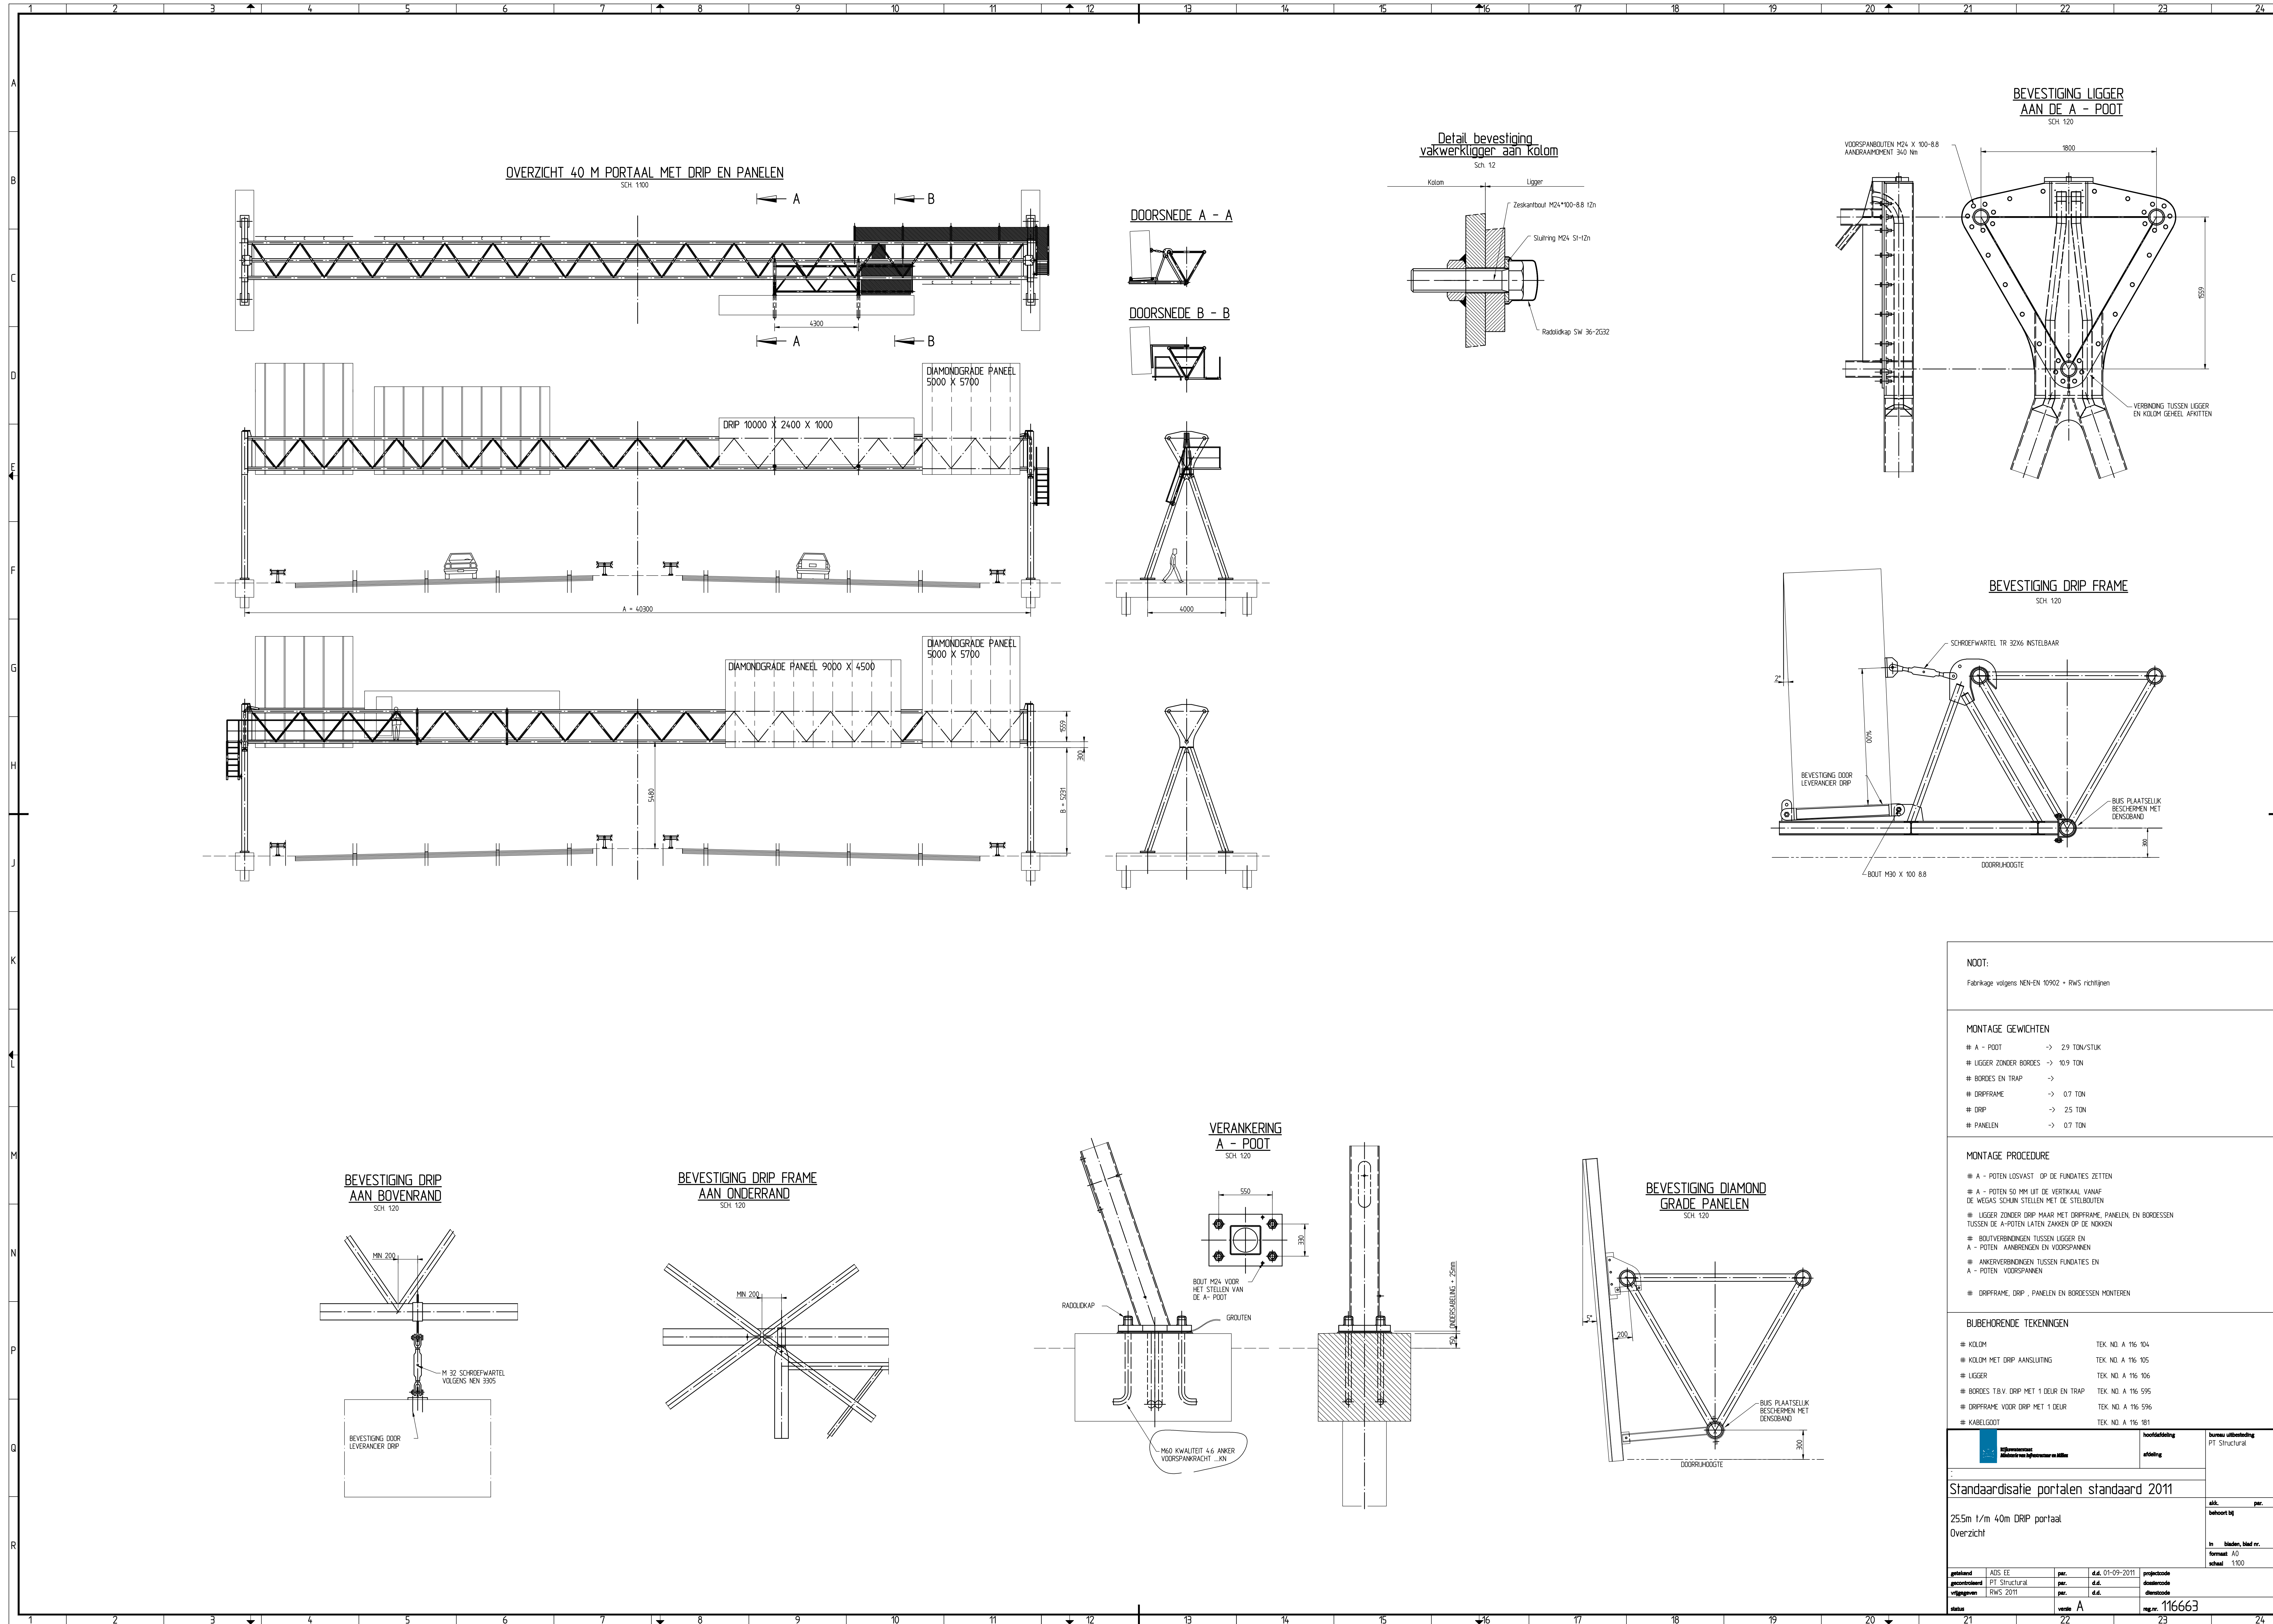

NOOT: Fabrikage volgens NEN-EN 10902 + RWS richtlijnen			
MONTAGE GEWICHTEN # A - POOT -> 29 TON/STUK # LIGGER ZONDER BORDES -> 10,9 TON # BORDES EN TRAP -> # DRIPFRAME -> 0,7 TON # DRIP -> 25 TON # PANELEN -> 0,7 TON			
MONTAGE PROCEDURE # A - POTEN LOSMAKEND OP DE FUNDATIES ZETTEN # A - POTEN 50 MM UIT DE VERTICAAL VANAF DE WEGAS SCHIJN STELLEN MET DE STELBOUTEN # LIGGER ZONDER DRIP MAAR MET DRIPFRAME, PANELEN, EN BORDESSEN TUSSEN DE A-POTEN LATEN ZAKKEN OP DE NOKKEN # BOUTVERBINDINGEN TUSSEN LIGGER EN A - POTEN AANBRENGEN EN VOORSPANNEN # ANKERVERBINDINGEN TUSSEN FUNDATIES EN A - POTEN VOORSPANNEN # DRIPFRAME, DRIP, PANELEN EN BORDESSEN MONTEREN			
BIJBEHOORENDE TEKENINGEN # KOLDM TEK. NO. A 116 104 # KOLDM MET DRIP AANSLUITING TEK. NO. A 116 105 # LIGGER TEK. NO. A 116 106 # BORDES T.B.V. DRIP MET 1 DEUR EN TRAP TEK. NO. A 116 595 # DRIPFRAME VOOR DRIP MET 1 DEUR TEK. NO. A 116 596 # KABELGOOT TEK. NO. A 116 181			
		hoofdafdeling afdeling	bureau uitbesteding PT Structural
Standaardisatie portalen standaard 2011			plk. per.
25,5m t/m 40m portaal Overzicht			behoort bij
			in teken, blad nr.
			formaat A0 schaal 1:100
getekend ADS EE	per. PT Structural	d.d. 01-09-2011	projectcode
gecontroleerd RWS 2011	per. PT Structural	d.d.	documentcode
vergevoerd	per. PT Structural	d.d.	documentcode
status		versie A	reg.nr. 116663