


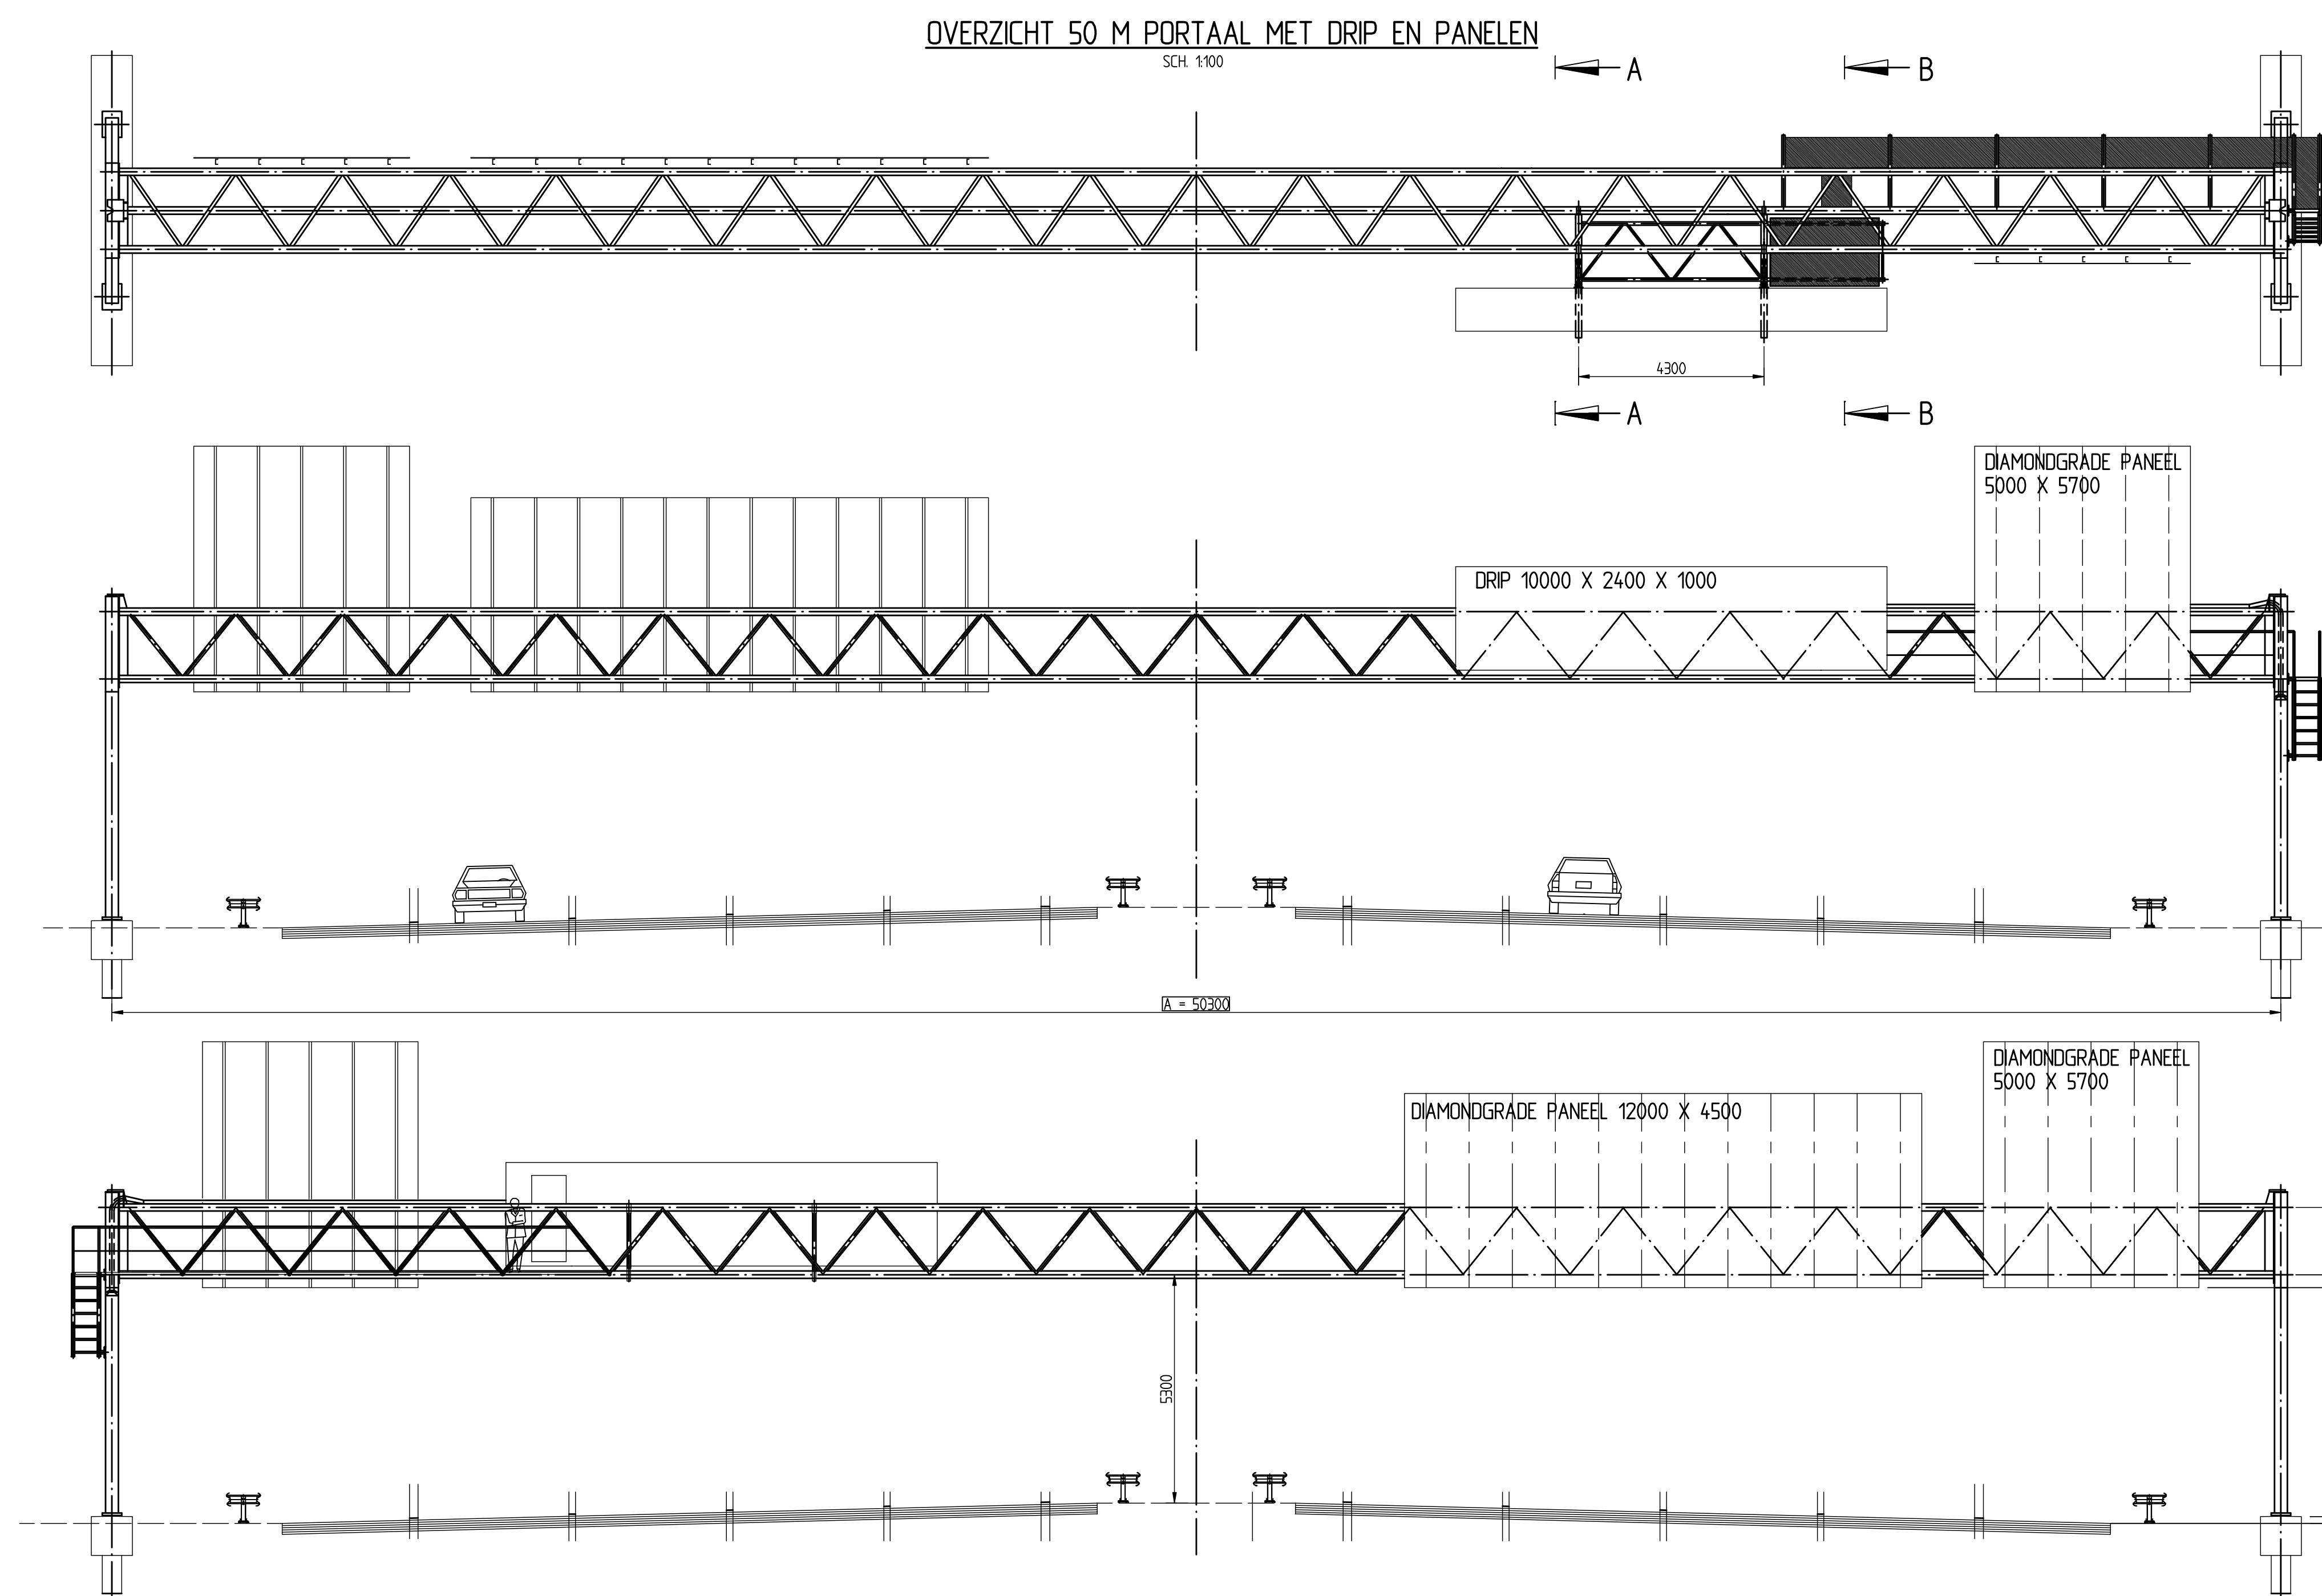
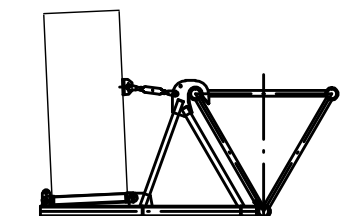


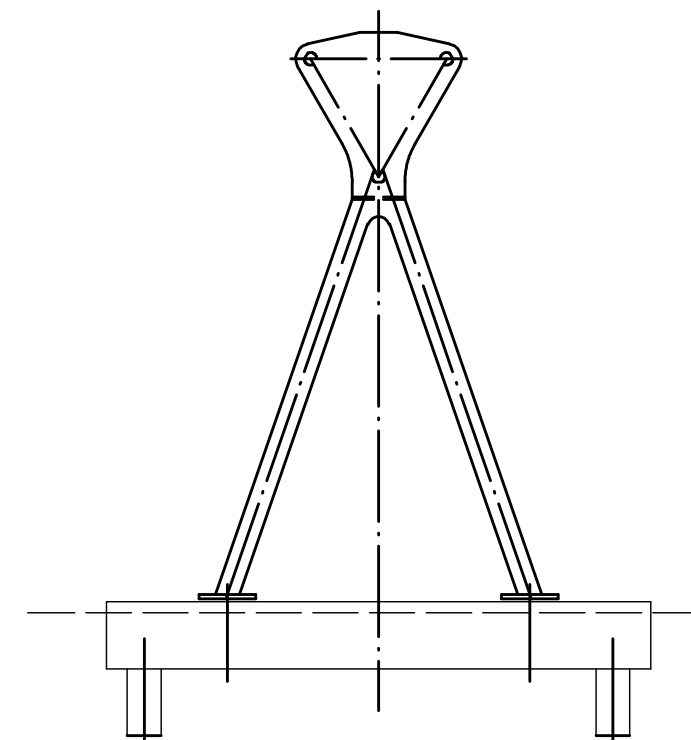


DOORSNEDE A - A

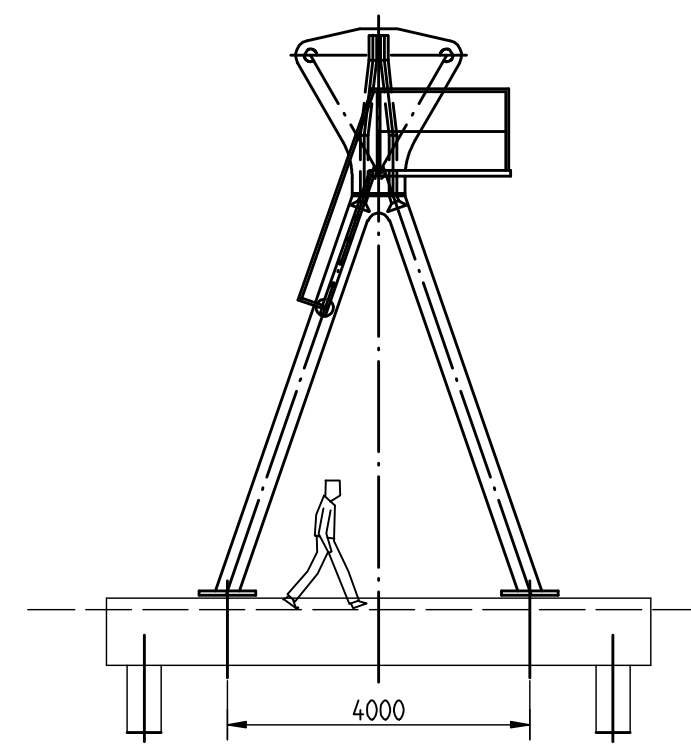


DOORSNEDE B - B

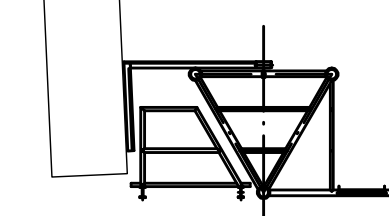


Detail bevestiging vakwerkligger aan kolom
Sch. 12

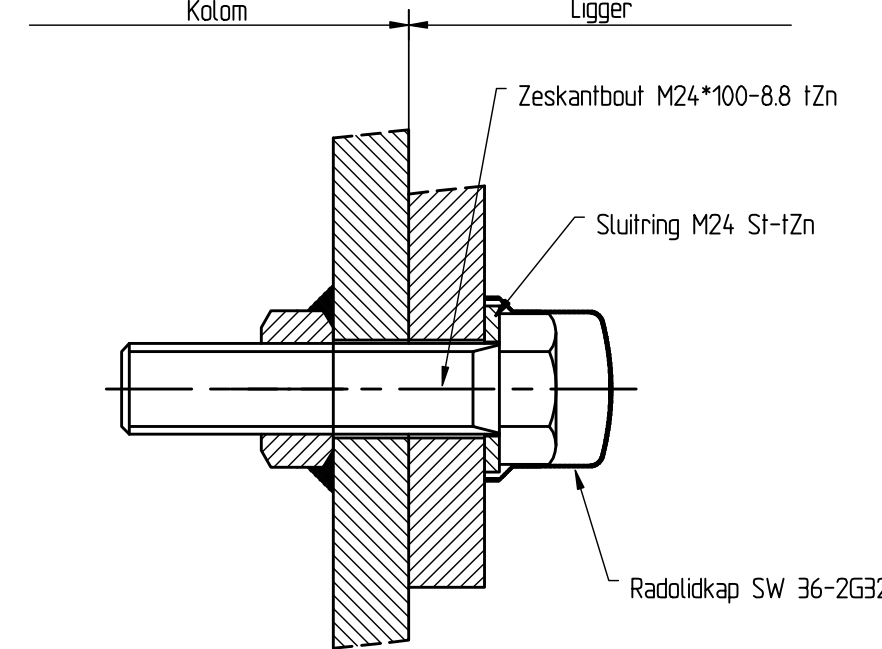


BEVESTIGING LIGGER AAN DE A - POOT
SCH. 120

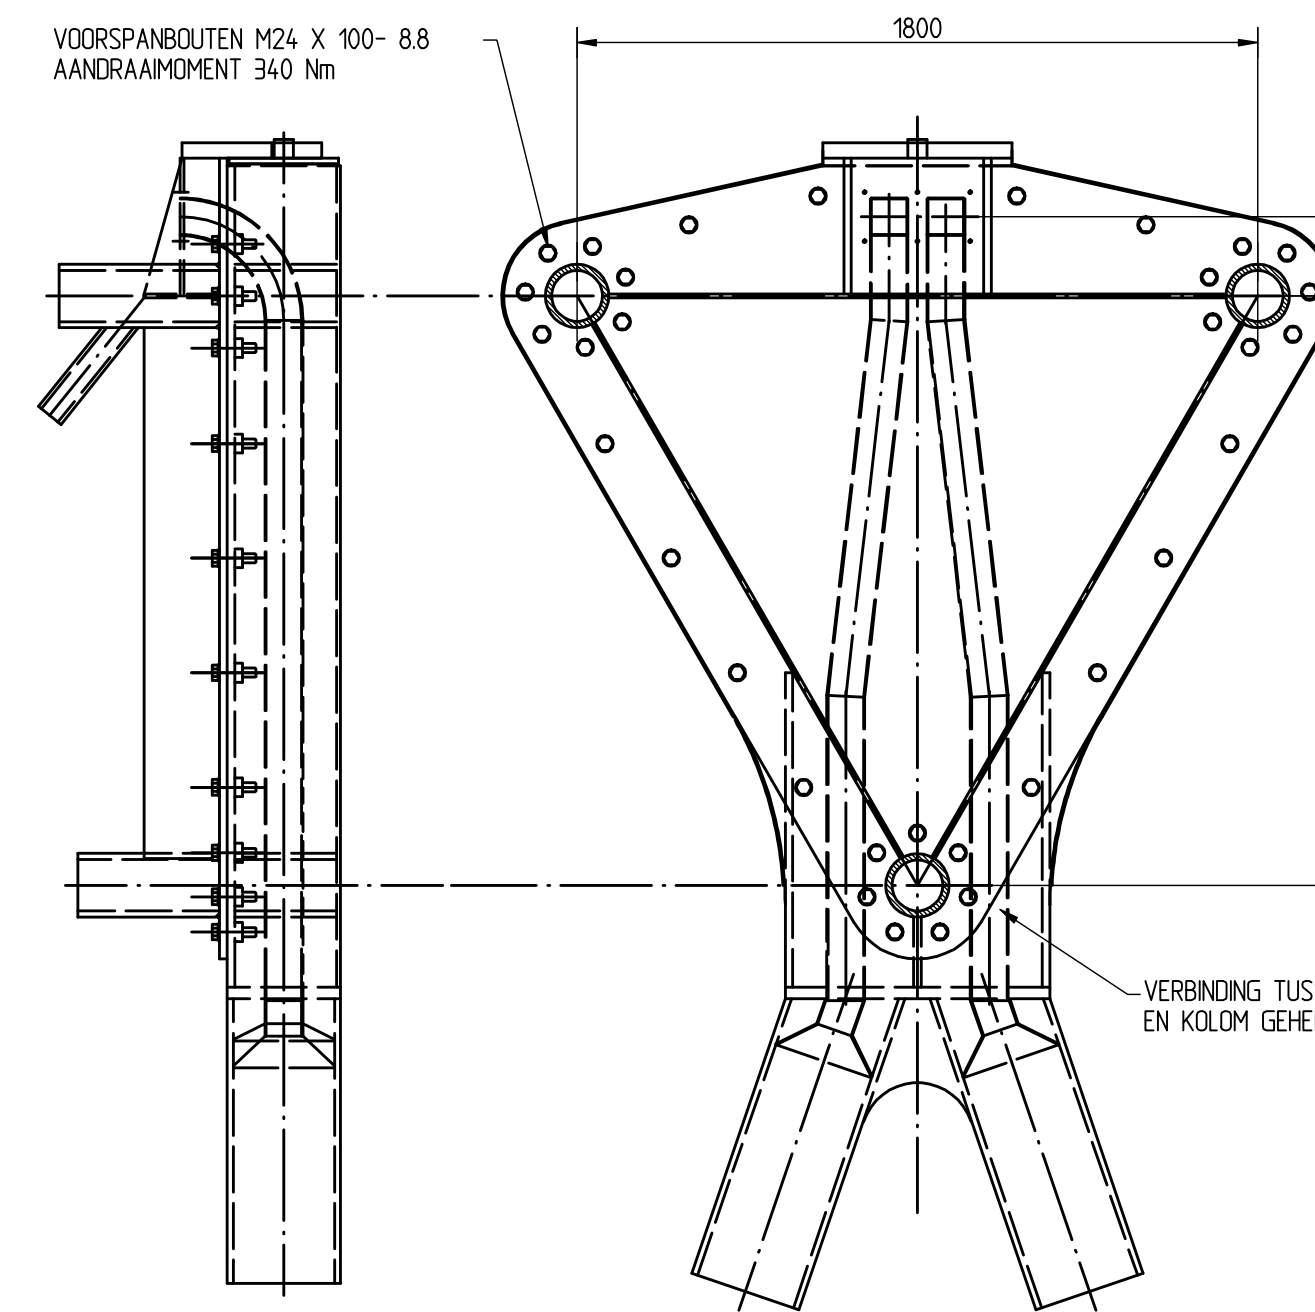


BEVESTIGING DRIP FRAME
SCH. 120

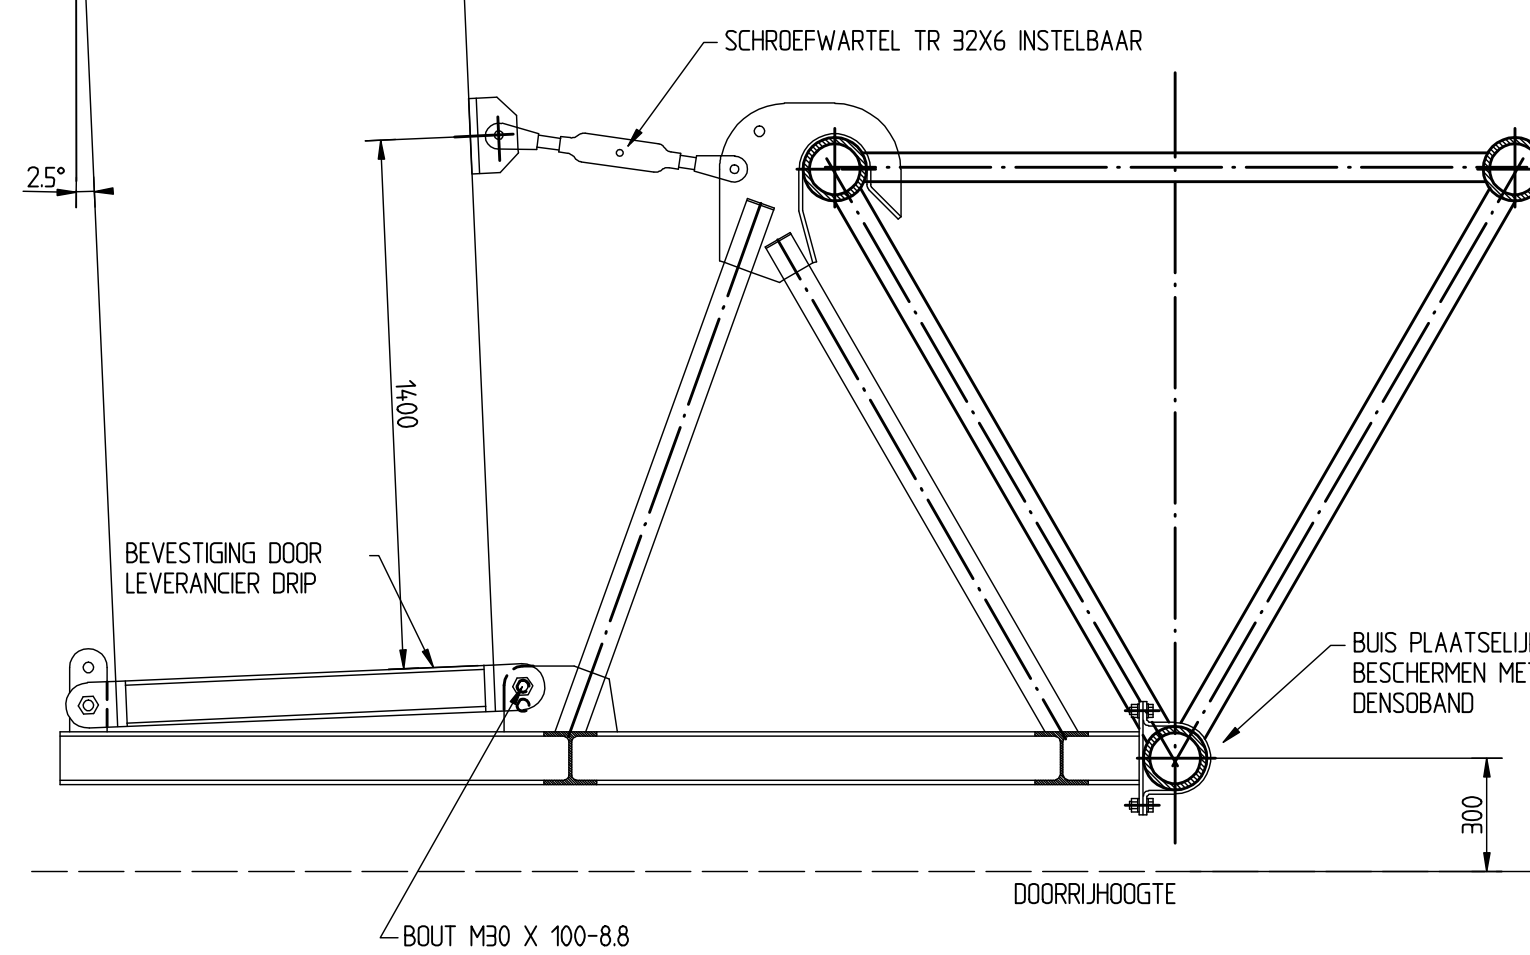


BEVESTIGING DRIP AAN BOVENRAND
SCH. 120

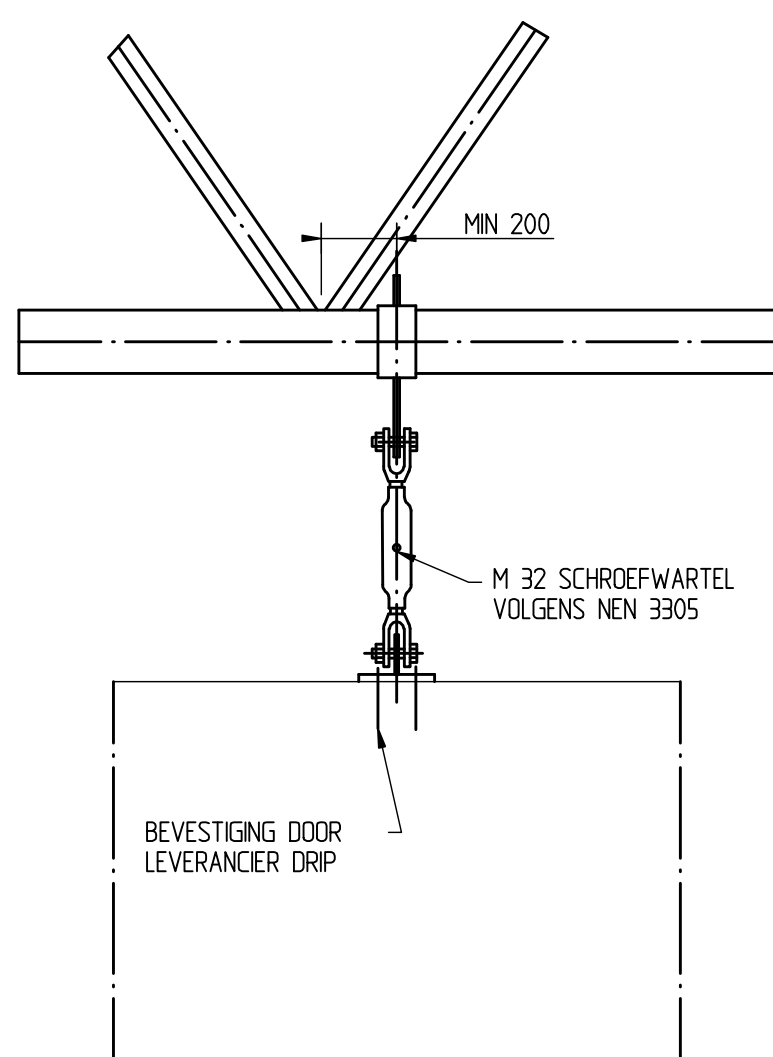


BEVESTIGING DRIP FRAME AAN ONDERRAND
SCH. 120

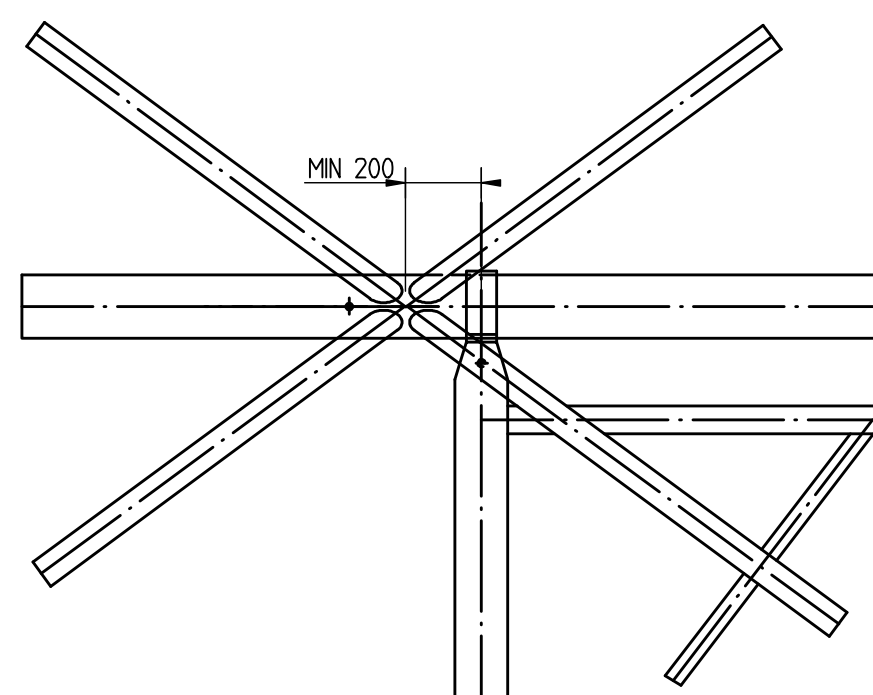

VERANKERING A - POOT
SCH. 120

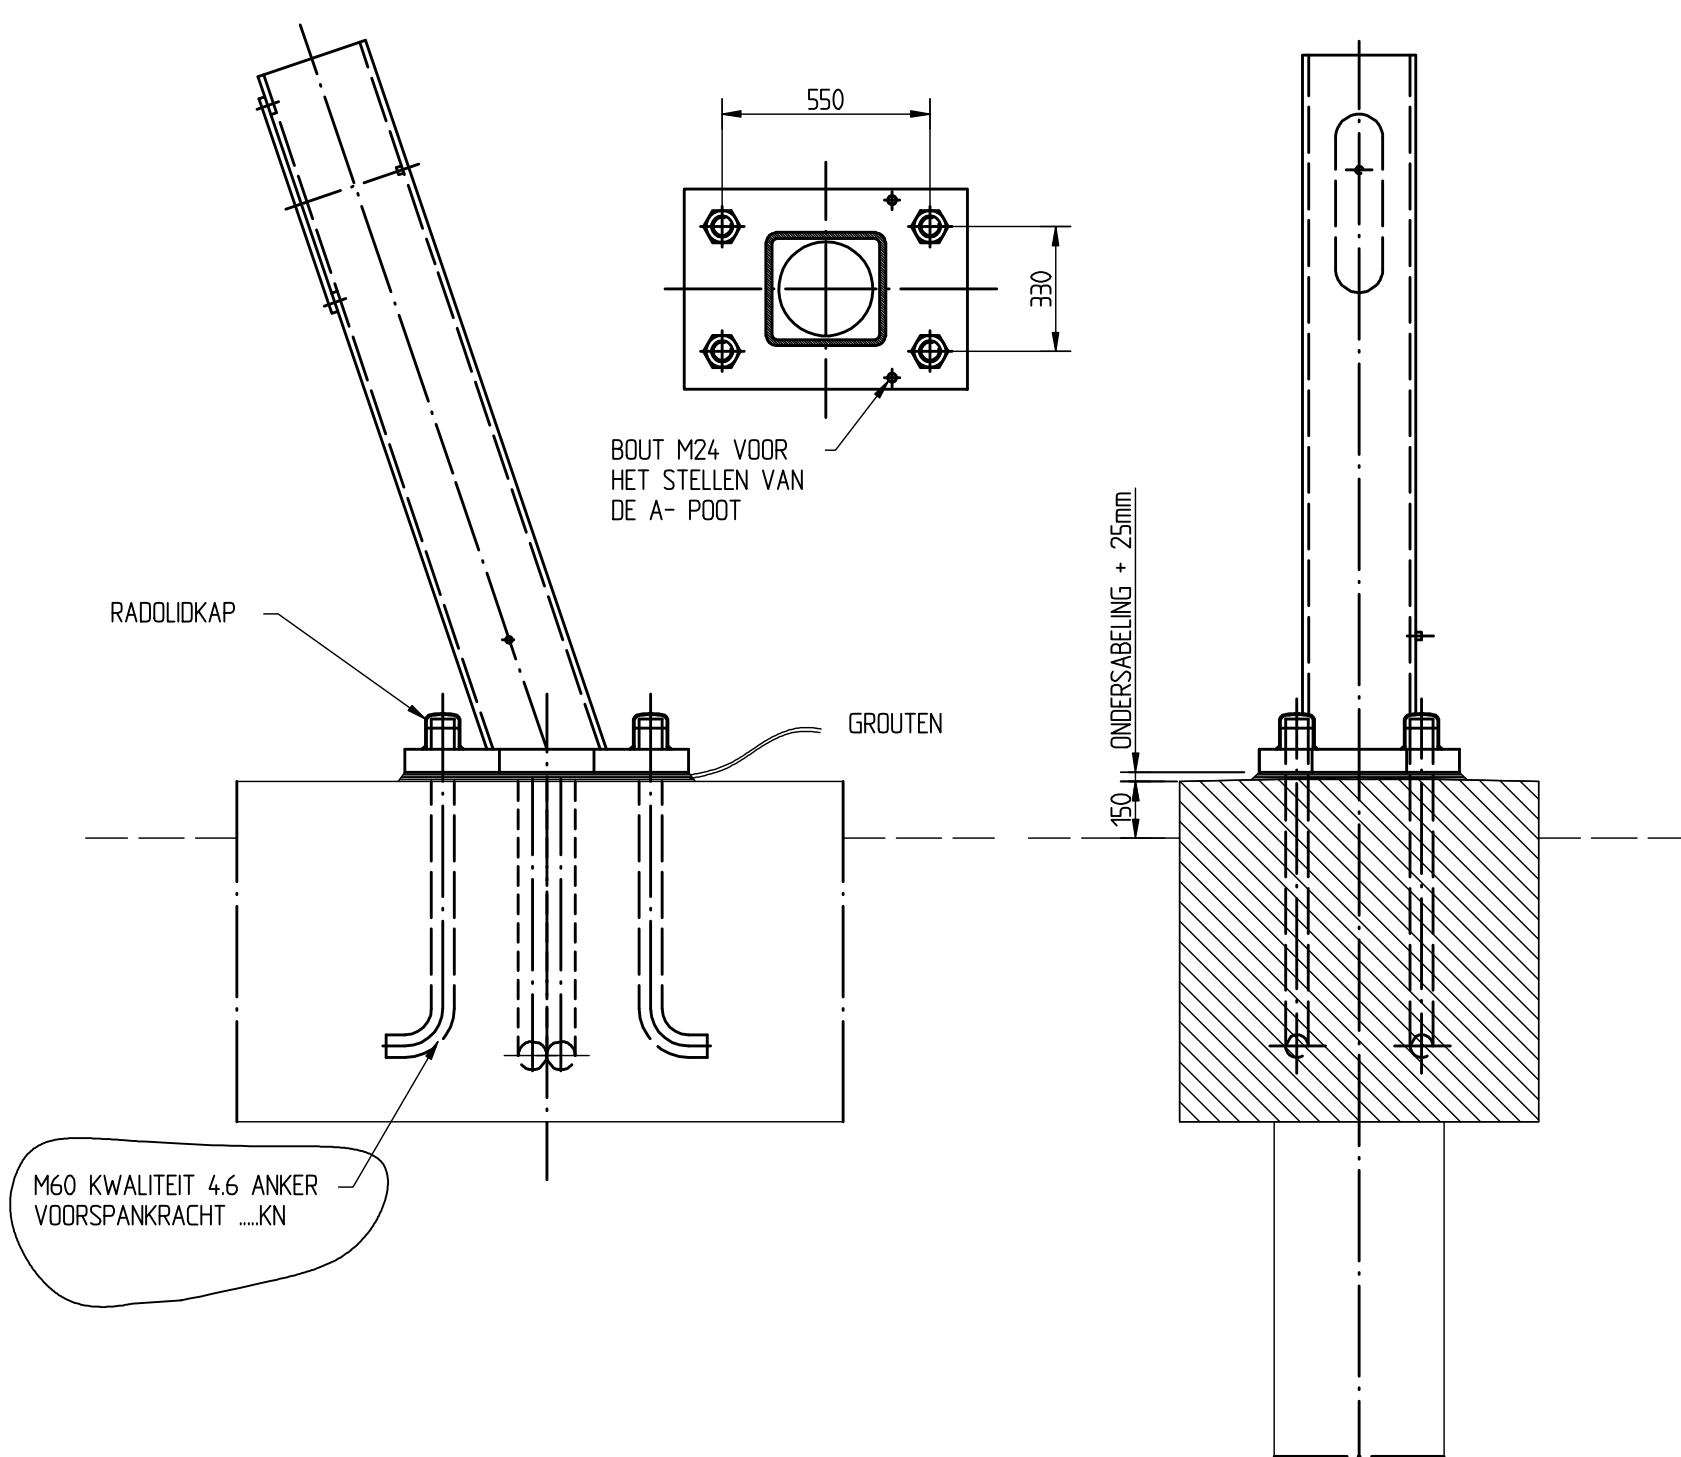

BEVESTIGING DIAMOND GRADE PANELEN
SCH. 120

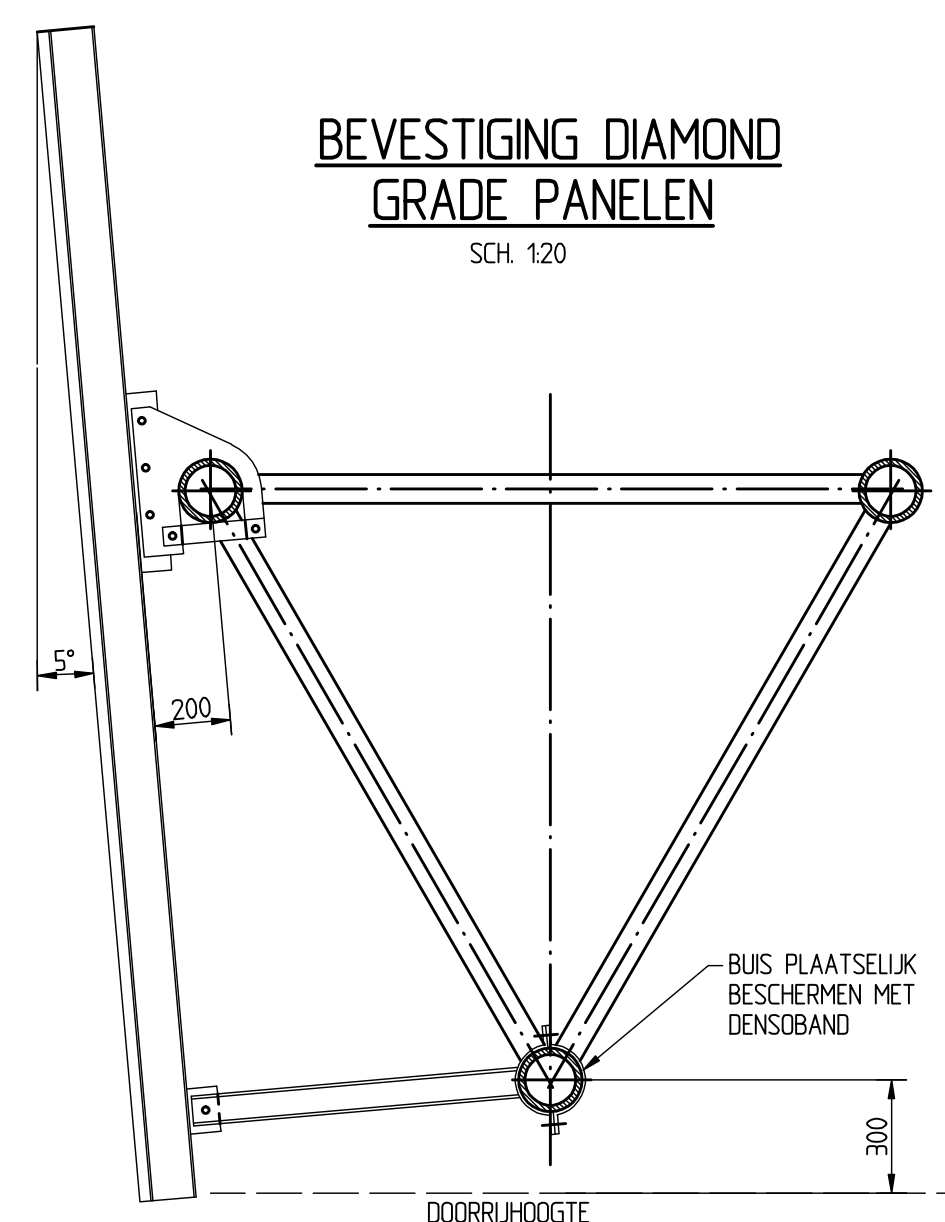

NOOT:

Fabrikage volgens NEN-EN 10902 + RWS richtlijnen

MONTAGE GEWICHTEN

A - POOT -> 35 TON/STUK
LIGGER ZONDER BORDES -> 15 TON
BORDES EN TRAP -> 1 TON
DRIPFRAME -> 1 TON
DRIP -> 25 TON
PANELEN -> 0.7 TON

MONTAGE PROCEDURE

A - POTEN LOSMAKEND OP DE FUNDATIES ZETTEN
A - POTEN 50 MM UIT DE VERTICAAL VANAF DE WEGAS SCHIJN STELLEN MET DE STELBOUTEN
LIGGER ZONDER DRIP, DRIPFRAME, PANELEN EN BORDESSEN TUSSEN DE A-POTEN LATEN ZAKKEN OP DE NOKKEN
BOUTVERBINDINGEN TUSSEN LIGGER EN A - POTEN AANBRENGEN EN VOORSpanNEN
ANKERVERBINDINGEN TUSSEN FUNDATIES EN A - POTEN VOORSpanNEN
DRIPFRAME, DRIP, PANELEN EN BORDESSEN MONTEREN

BIJBEHOORENDE TEKENINGEN

KOLM TEK. NO. A 116 185
KOLM MET DRIP AANSLUITING TEK. NO. A 116 186
LIGGER TEK. NO. A 116 187
BORDES T.B.V. DRIP MET 1 DEUR EN TRAP TEK. NO. A 116 595
DRIPFRAME VOOR DRIP MET 1 DEUR TEK. NO. A 116 596
KABELGOOT TEK. NO. A 116 181

Standaardisatie portalen standaard 2011		hoofdafdeling	bureau uitbesteding
40.5m t/m 50m DRIP portalen		afdeling	PT Structural
Overzicht		alc.	per.
		behoort bij	
		in	bladen, blad nr.
		formaat	A0
		schaal	1:100
getekend	ADS EE	per.	d.d. 01-09-2011
gecontroleerd	PT Structural	per.	d.d.
verigevaren	RWS 2011	per.	d.d.
status		versie	A
		reg.nr.	116664