


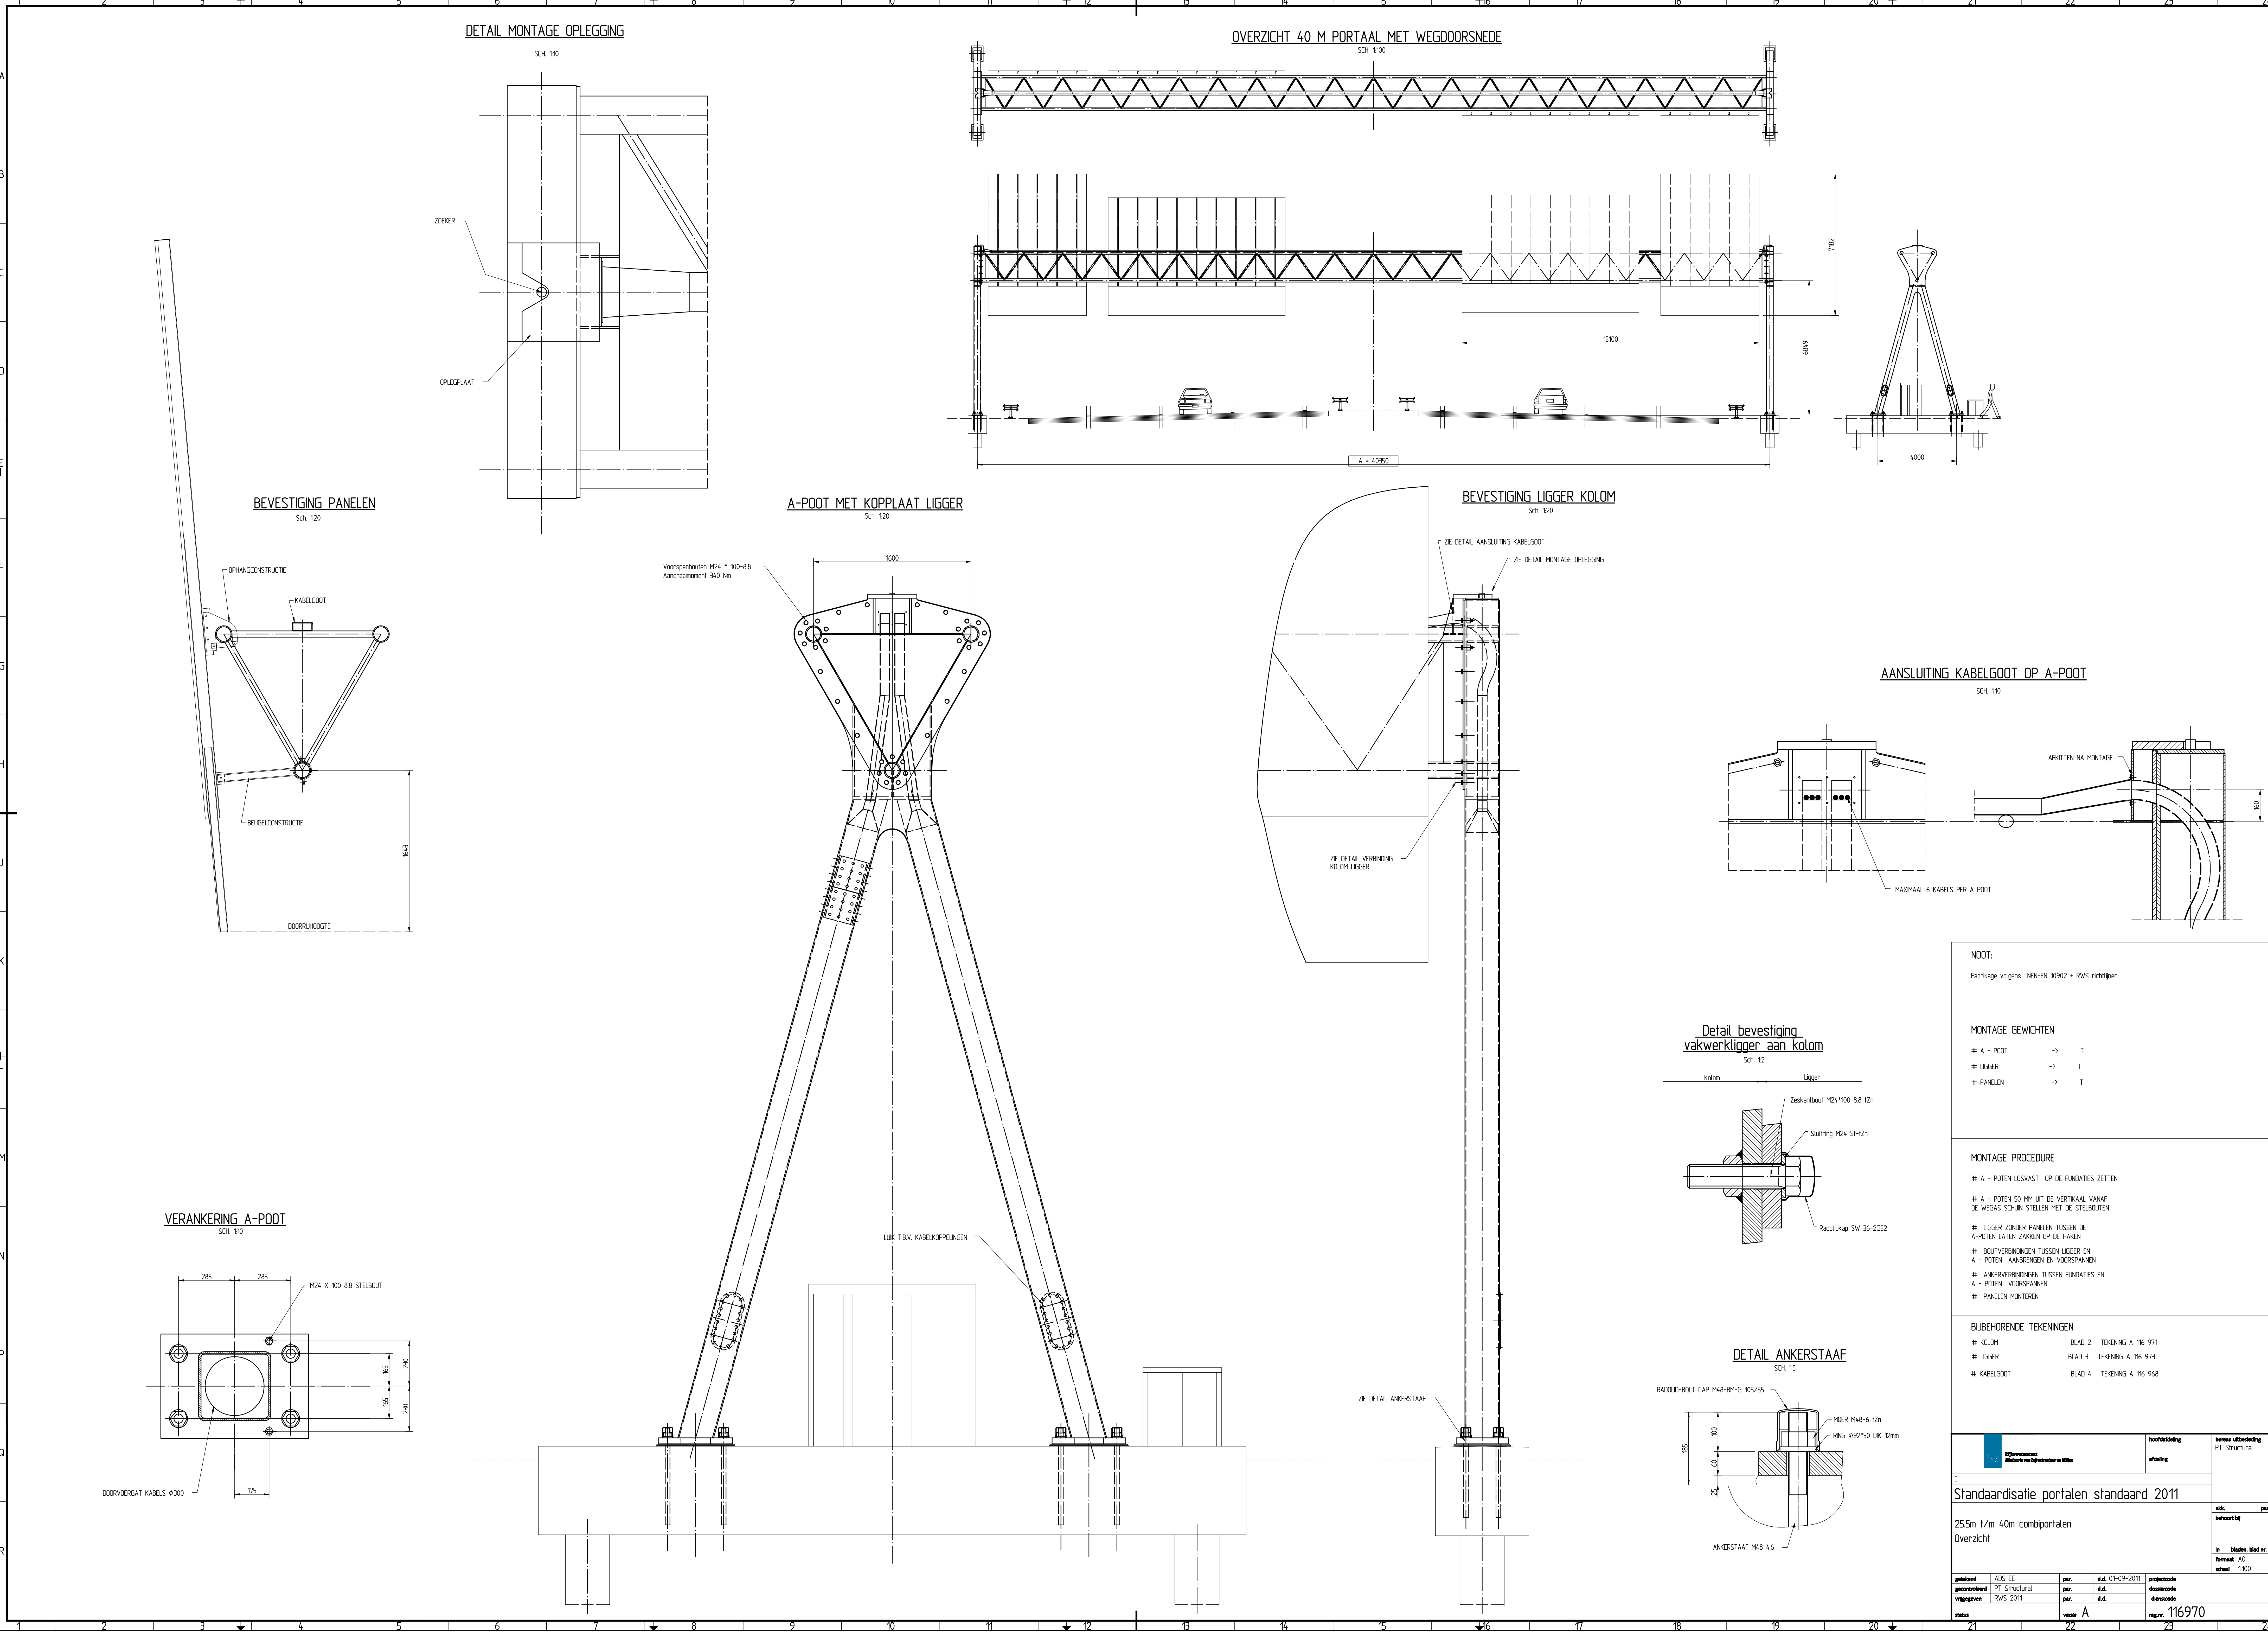

NOOT:
Fabrikage volgens NEN-EN 10902 + RWS richtlijnen

MONTAGE GEWICHTEN		
# A - POOT	->	T
# LIGGER	->	T
# PANELEN	->	T

MONTAGE PROCEDURE

- # A - POTEN LOSMAK. OP DE FUNDATIES ZETTEN
- # A - POTEN 50 MM UIT DE VERTICAAL VANAF DE WEGAS SCHIJN STELLEN MET DE STELBOUTEN
- # LIGGER ZONDER PANELEN TUSSEN DE A-POTEN LATEN ZAKKEN OP DE HAKEN
- # BOUTVERBINDINGEN TUSSEN LIGGER EN A - POTEN AANBRENGEN EN VOORSpanNEN
- # ANKERVERBINDINGEN TUSSEN FUNDATIES EN A - POTEN VOORSpanNEN
- # PANELEN MONTEREN

BIJBEHOORENDE TEKENINGEN		
# KOLM	BLAD 2	TEKENING A 116 971
# LIGGER	BLAD 3	TEKENING A 116 973
# KABELGOOT	BLAD 4	TEKENING A 116 968

		hoofdafdeling afdeling	bureau uitbesteding PT Structural
Standaardisatie portalen standaard 2011		alc.	per.
25.5m 1/m 40m combiportalen		behoort bij	
Overzicht		in	bladen, blad nr.
		formaat	A0
		schaal	1:100
getekend ADS EE	per. PT Structural	d.d. 01-09-2011	projectcode
gecontroleerd RWS 2011	per. RWS 2011	d.d.	documentcode
status		versie A	reg.nr. 116970