


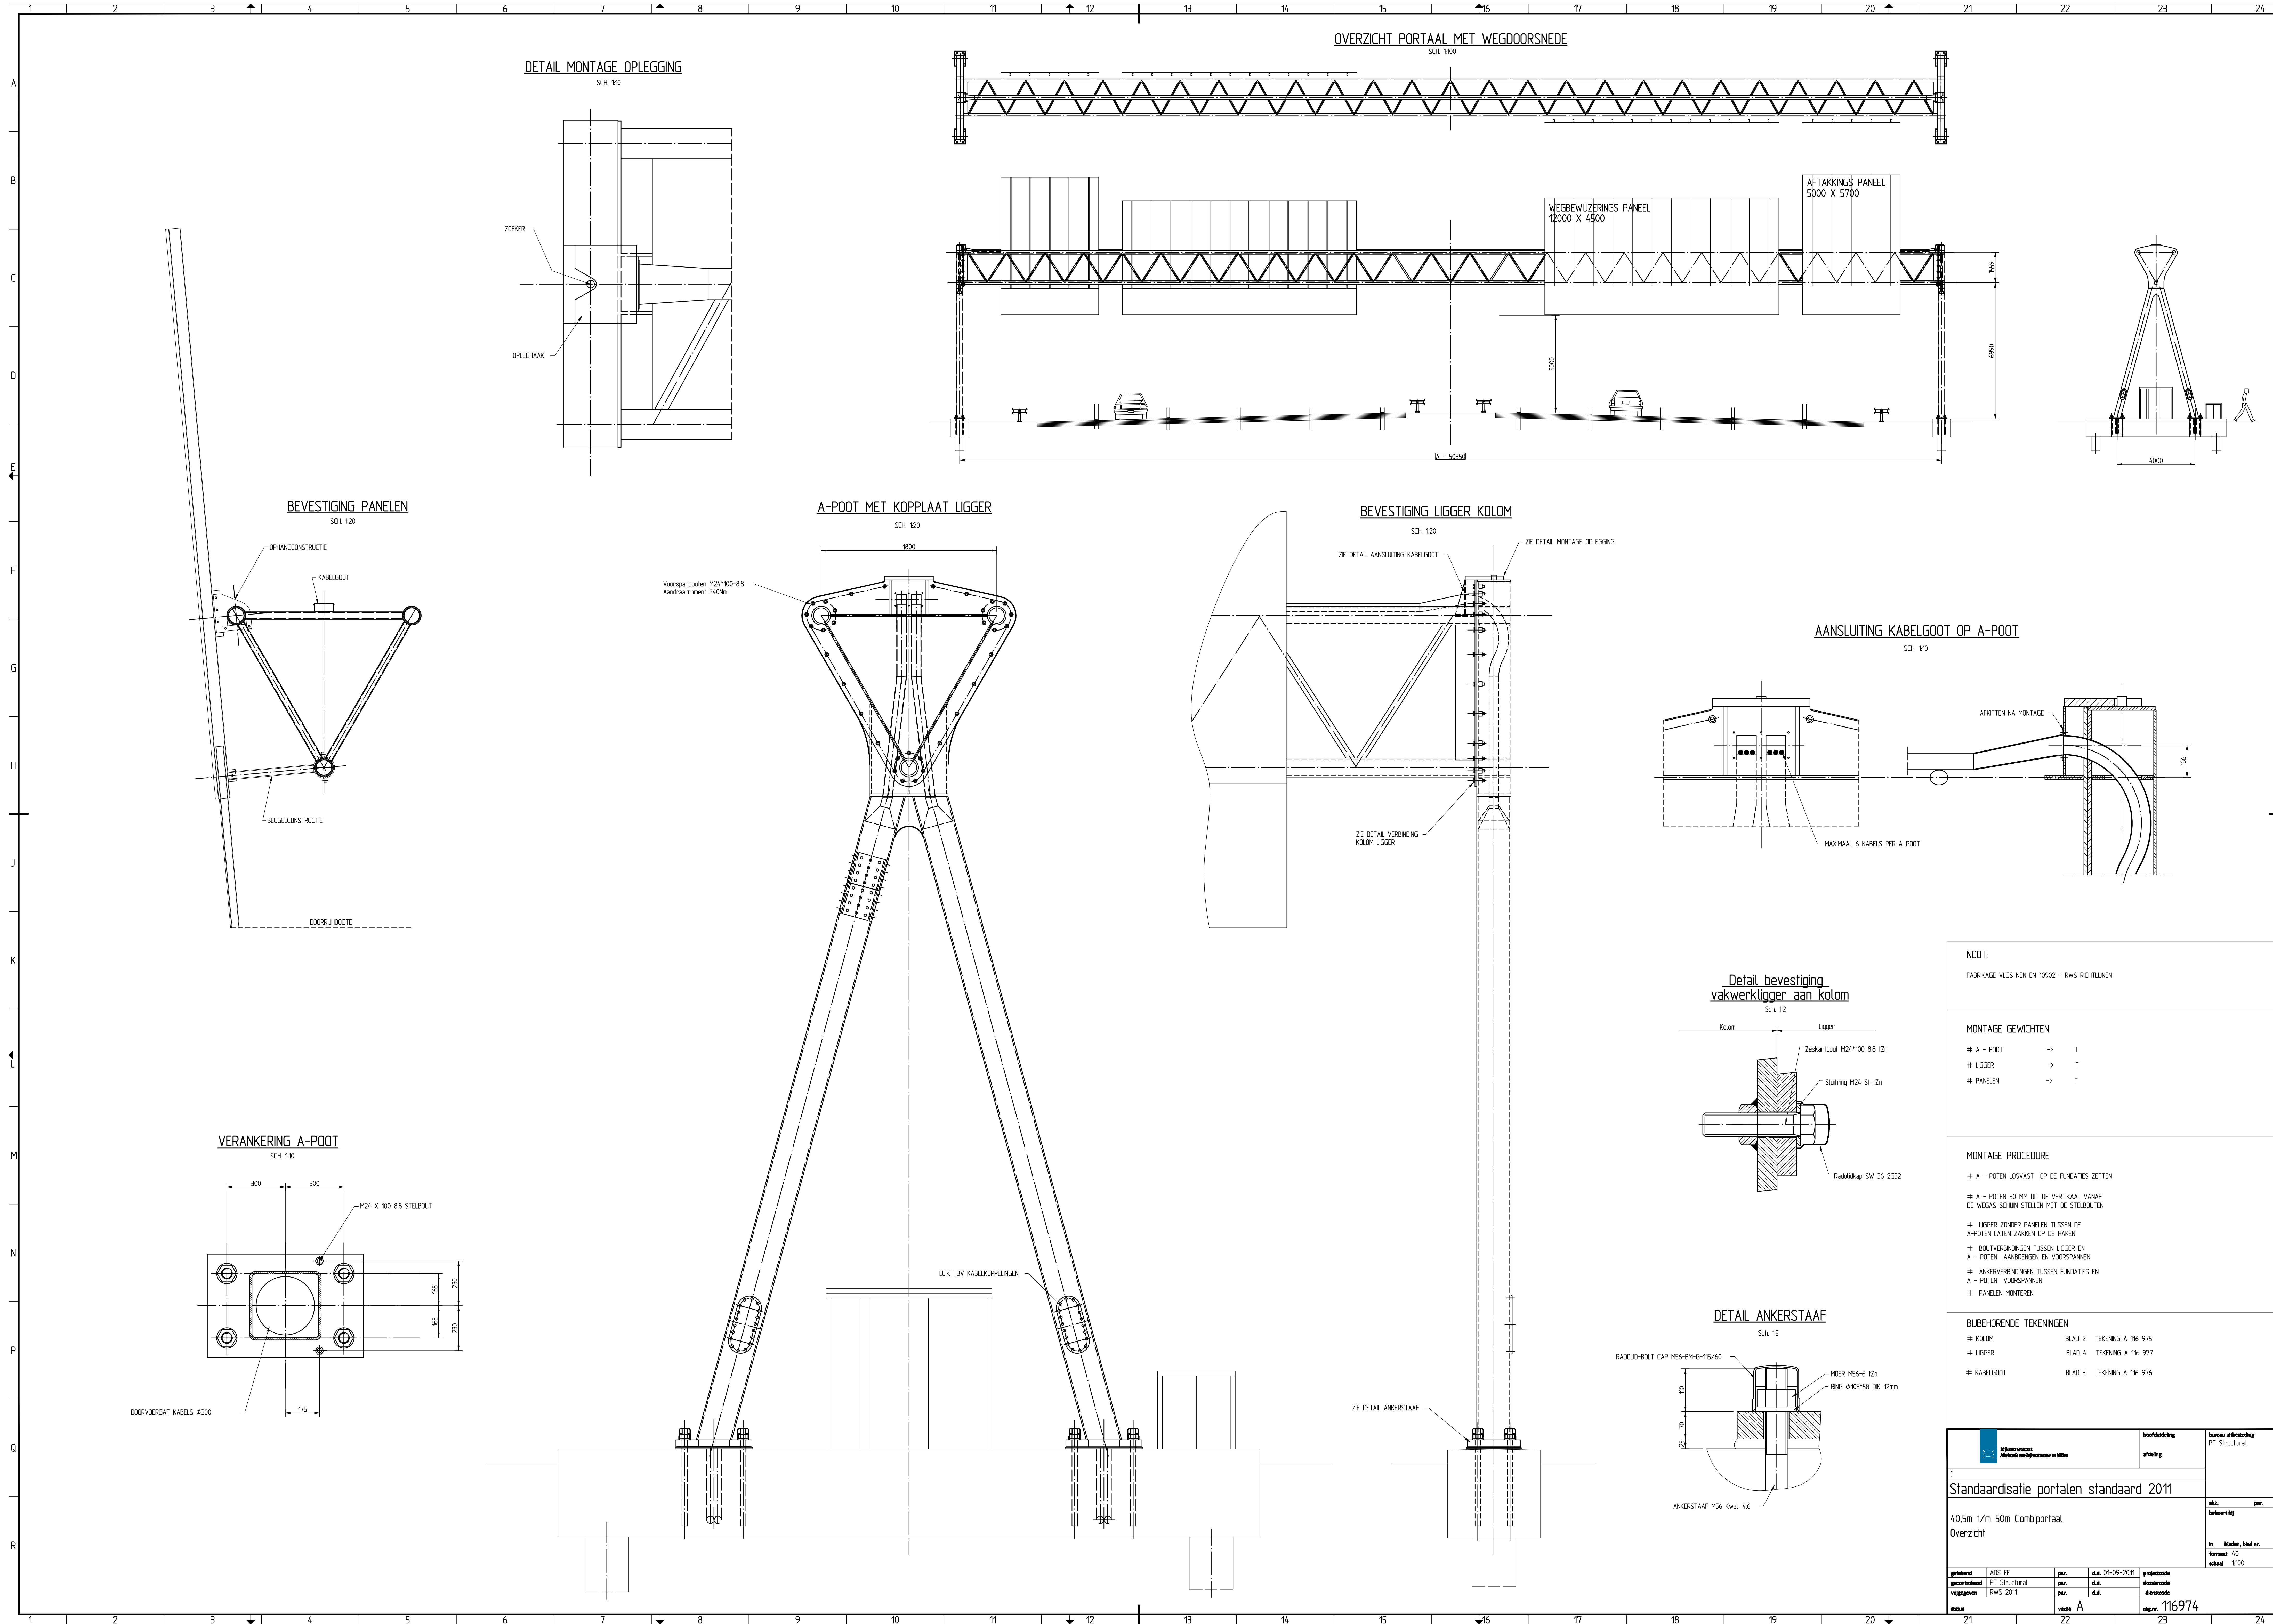

OVERZICHT PORTAAL MET WEGDOORSNEDE

SCH. 1100

DETAIL MONTAGE OPLEGGING

SCH. 110

BEVESTIGING PANELEN

SCH. 120

A-POOT MET KOPPLAAT LIGGER

SCH. 120

BEVESTIGING LIGGER KOLOM

SCH. 120

AANSLUITING KABELGOOT OP A-POOT

SCH. 110

VERANKERING A-POOT

SCH. 110

Detail bevestiging vakwerkligger aan kolom

Sch. 12

DETAIL ANKERSTAAF

Sch. 15

NOOT:

FABRIKAGE VLGS NEN-EN 10902 + RWS RICHTLIJNEN

MONTAGE GEWICHTEN

A - POOT -> T
LIGGER -> T
PANELEN -> T

MONTAGE PROCEDURE

A - POTEN LOSMAK. OP DE FUNDATIES ZETTEN
A - POTEN 50 MM UIT DE VERTICAAL VANAF DE WEGAS SCHIJN STELLEN MET DE STELBOUTEN
LIGGER ZONDER PANELEN TUSSEN DE A-POTEN LATEN ZAKKEN OP DE HAKEN
BOUTVERBINDINGEN TUSSEN LIGGER EN A - POTEN AANBRENGEN EN VOORSpanNEN
ANKERVERBINDINGEN TUSSEN FUNDATIES EN A - POTEN VOORSpanNEN
PANELEN MONTEREN

BIJBEHOORENDE TEKENINGEN

KOLDM BLAD 2 TEKENING A 116 975
LIGGER BLAD 4 TEKENING A 116 977
KABELGOOT BLAD 5 TEKENING A 116 976

 Infrastructuur Ministerie van Infrastructuur en Milieu				hoofdafdeling		bureau uitvoering	
				afdeling		PT Structural	
Standaardisatie portalen standaard 2011							
40,5m 1/m 50m Combiportaal						alc.	per.
Overzicht						inhoudt bij	
						in	bladen, blad nr.
						formaat	A0
						schaal	1:100
getekend	ADS EE	per.	d.d. 01-09-2011	projectcode			
gecontroleerd	PT Structural	per.	d.d.	ontwerpcode			
vergeven	RWS 2011	per.	d.d.	ontwerpcode			
status		versie A		reg.nr. 116974			
21	22	23	24	25	26	27	28