
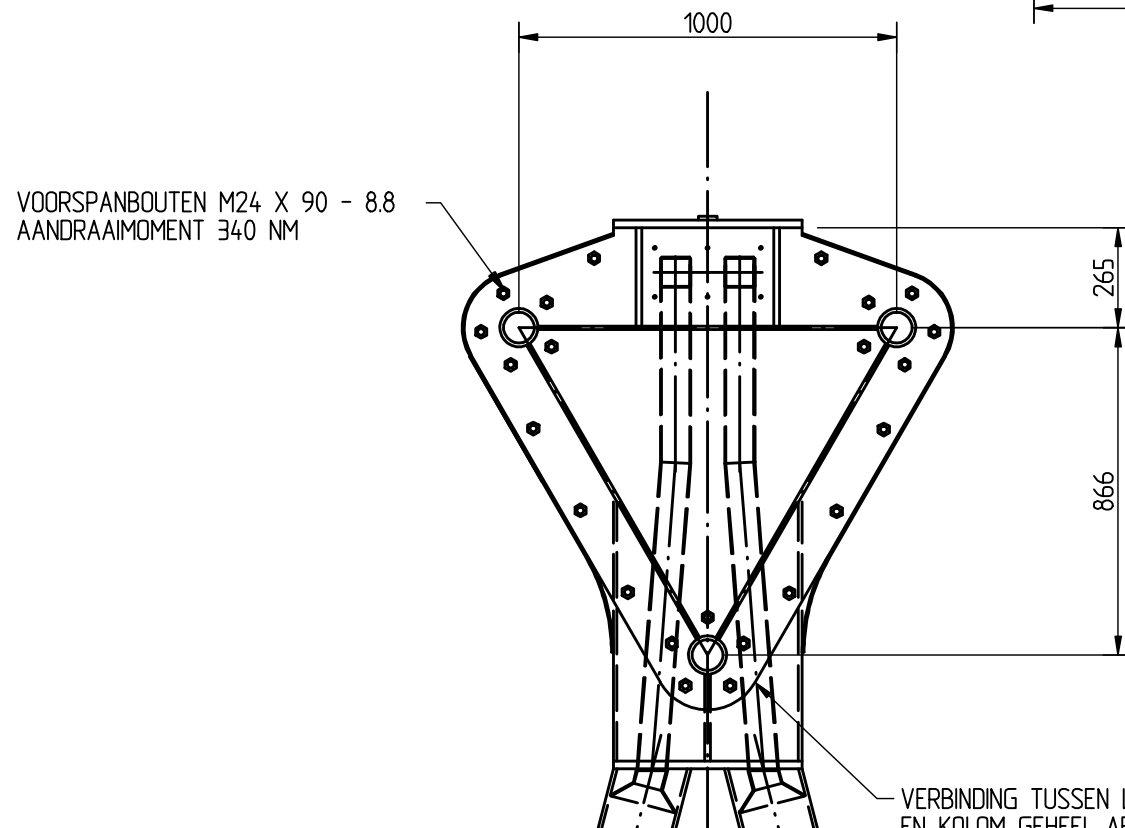
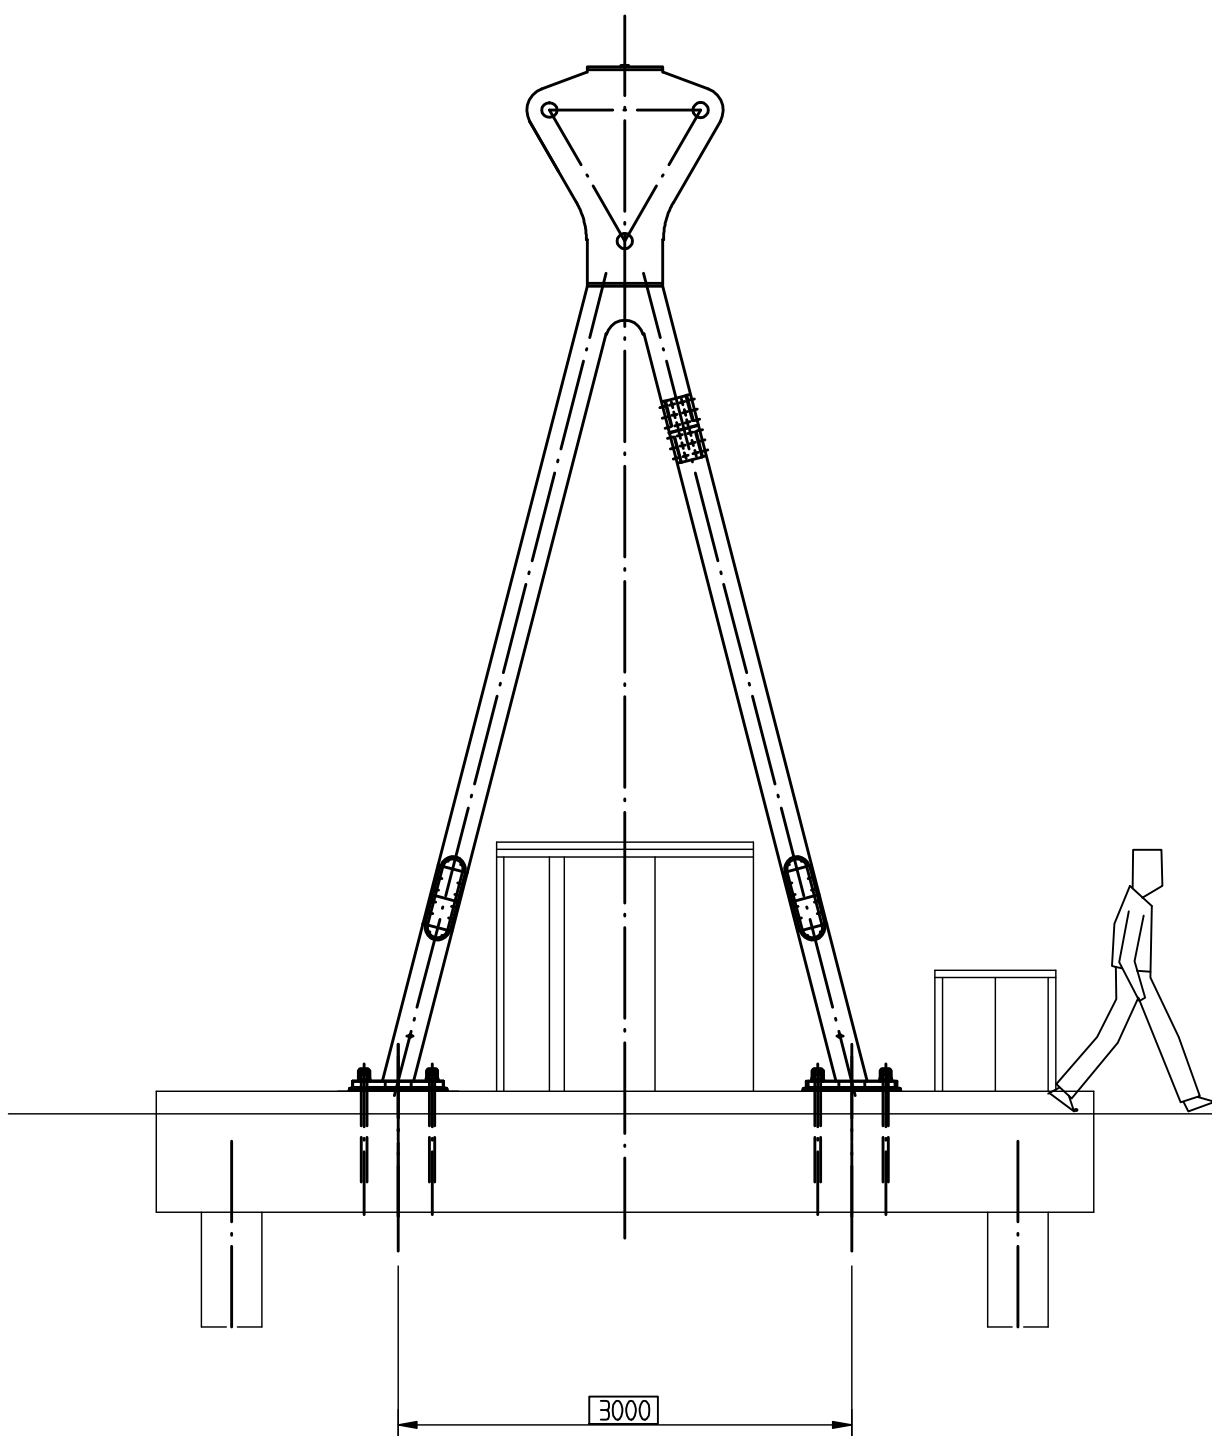
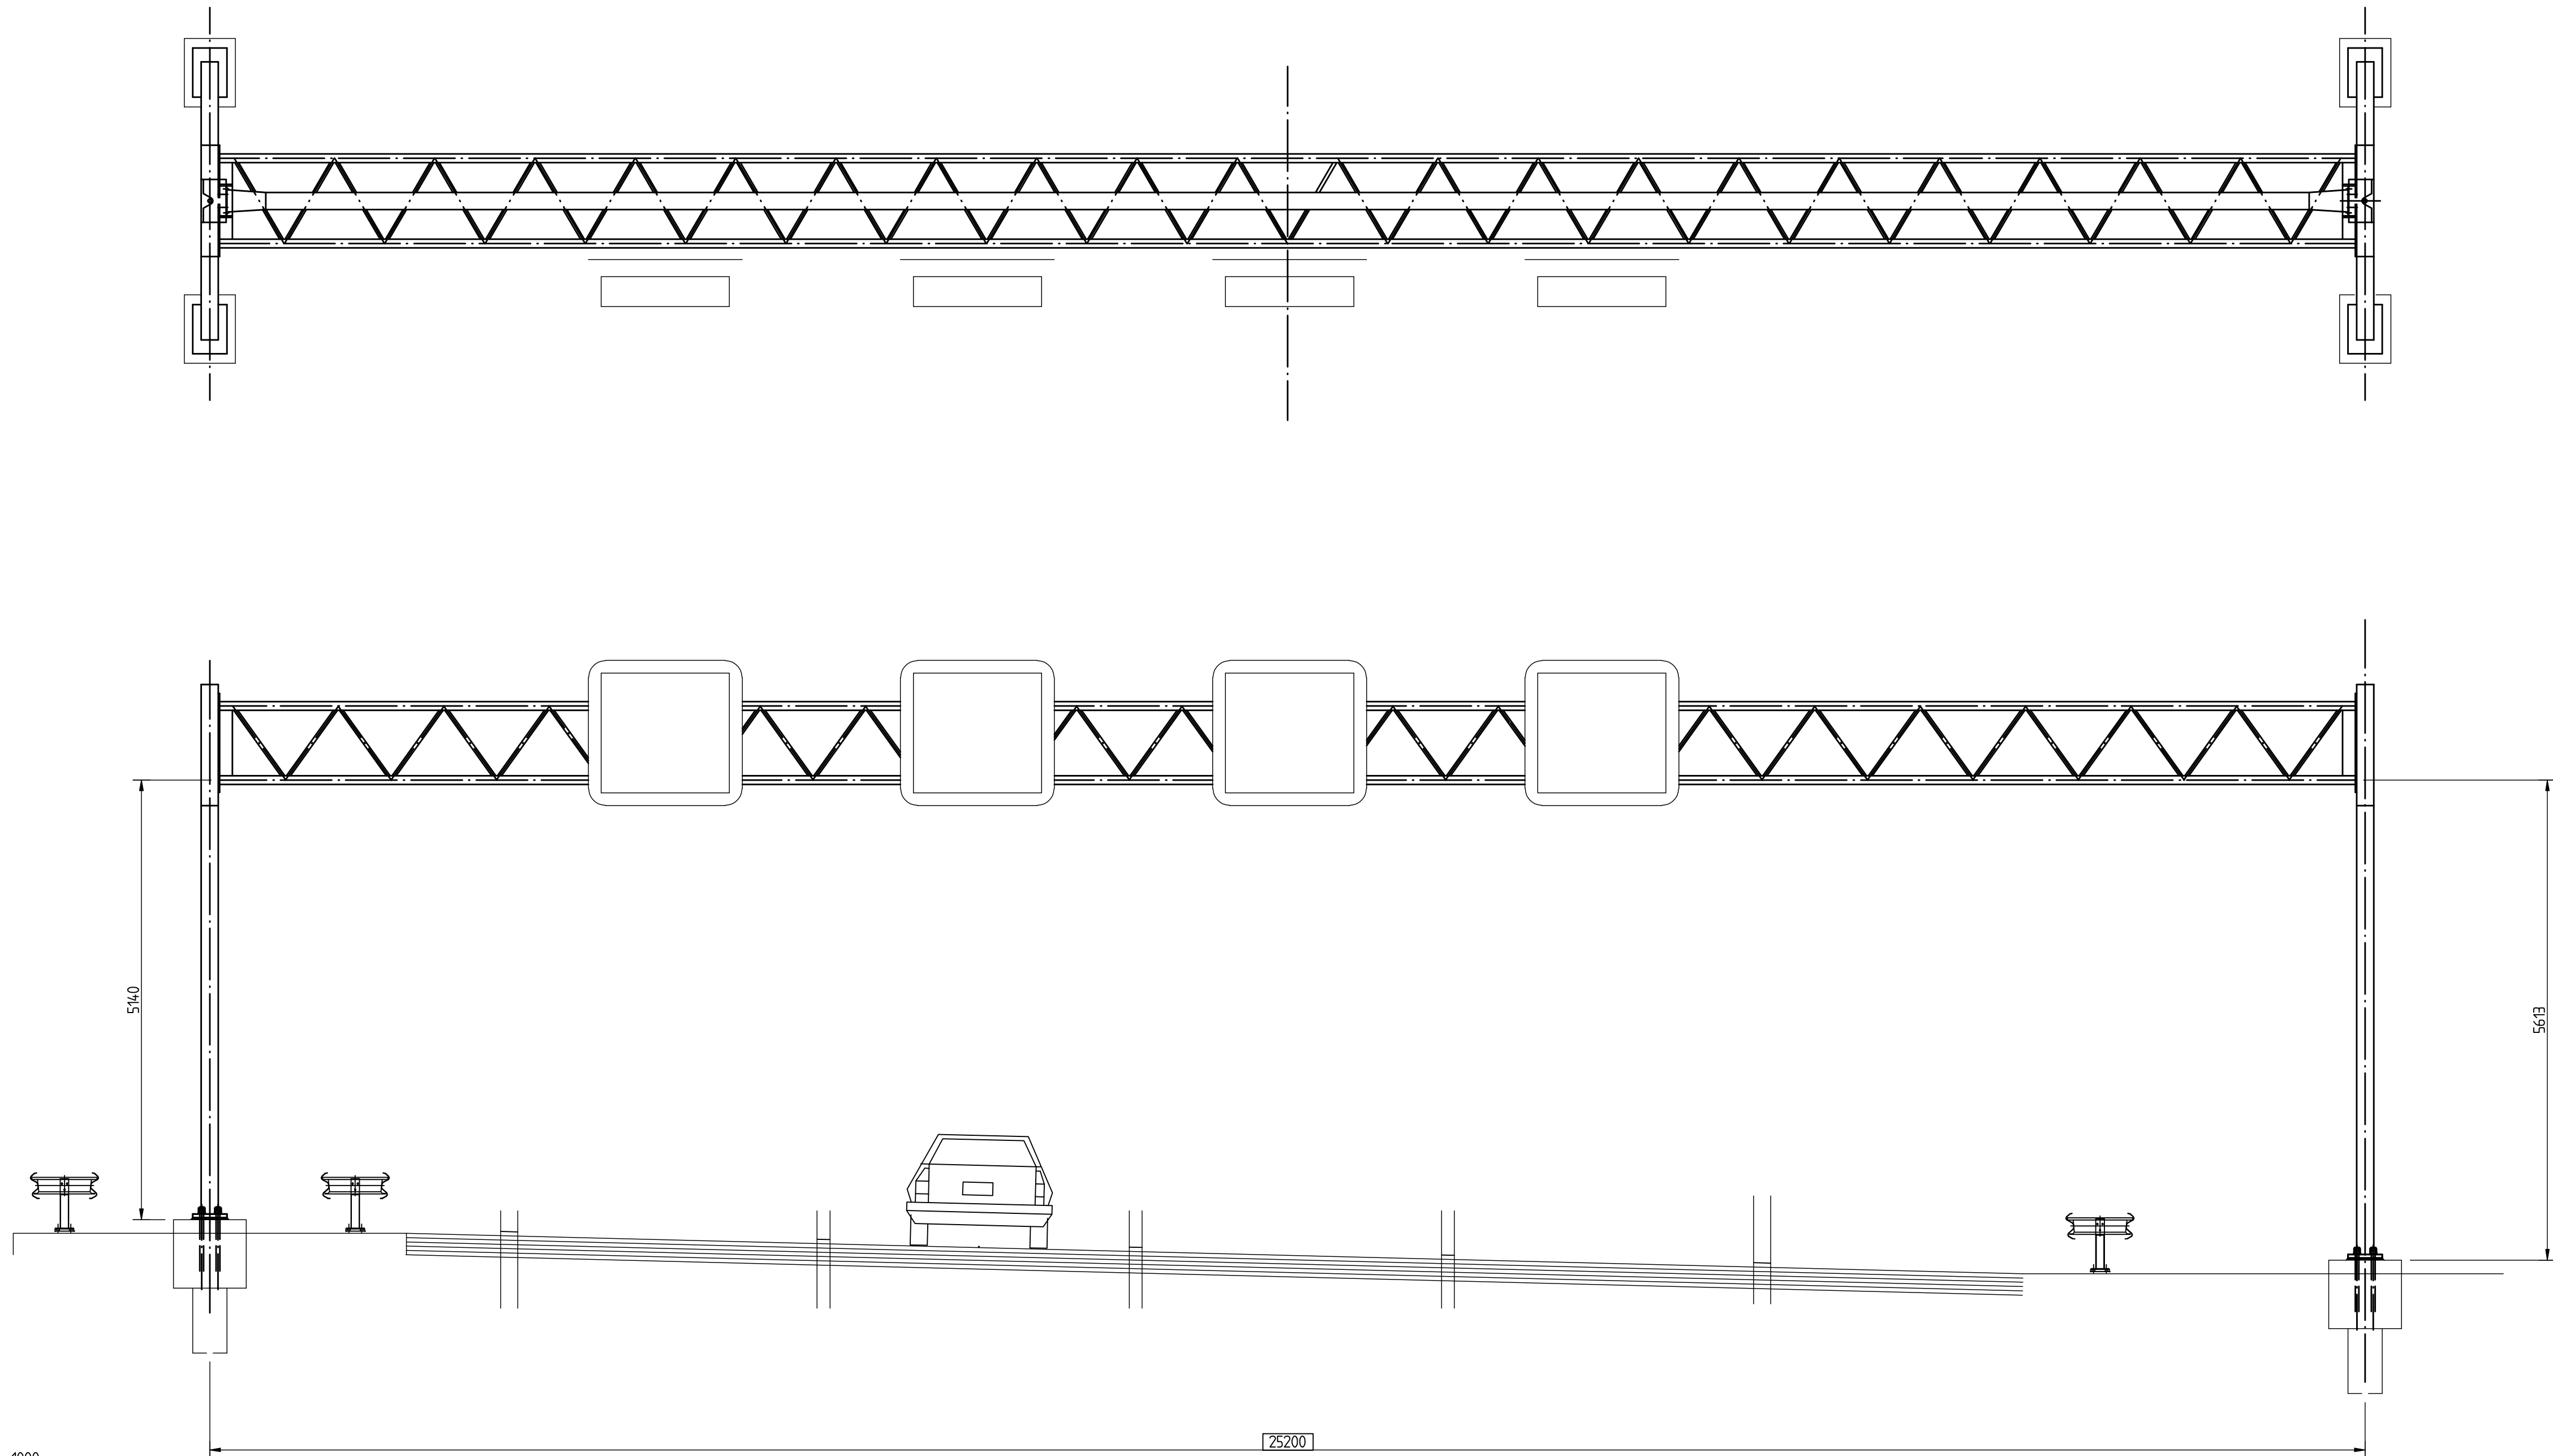


OVERZICHT 25 M PORTAAL MET SIGNAALGEVERS

SCH 150

OPHANGING SIGNAALGEVER

SCH 110

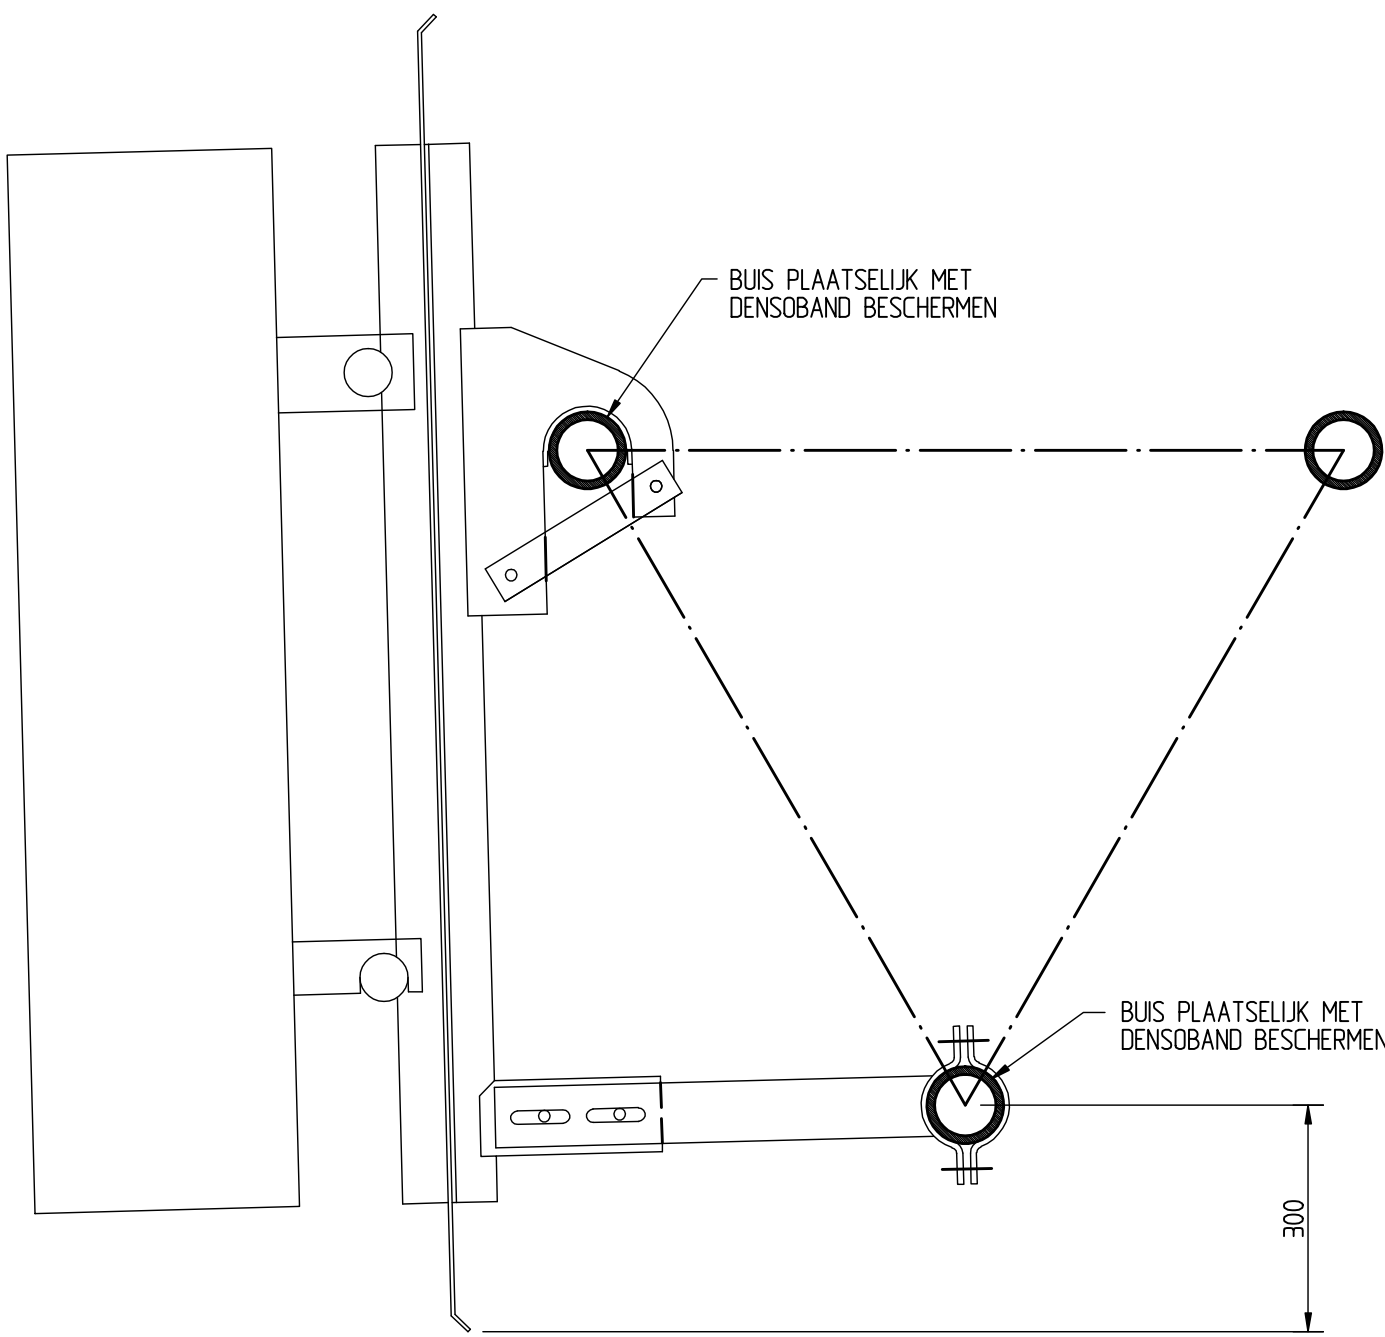


A - Poot

SCH 120


DETAIL VOETPLAAT

SCH 110

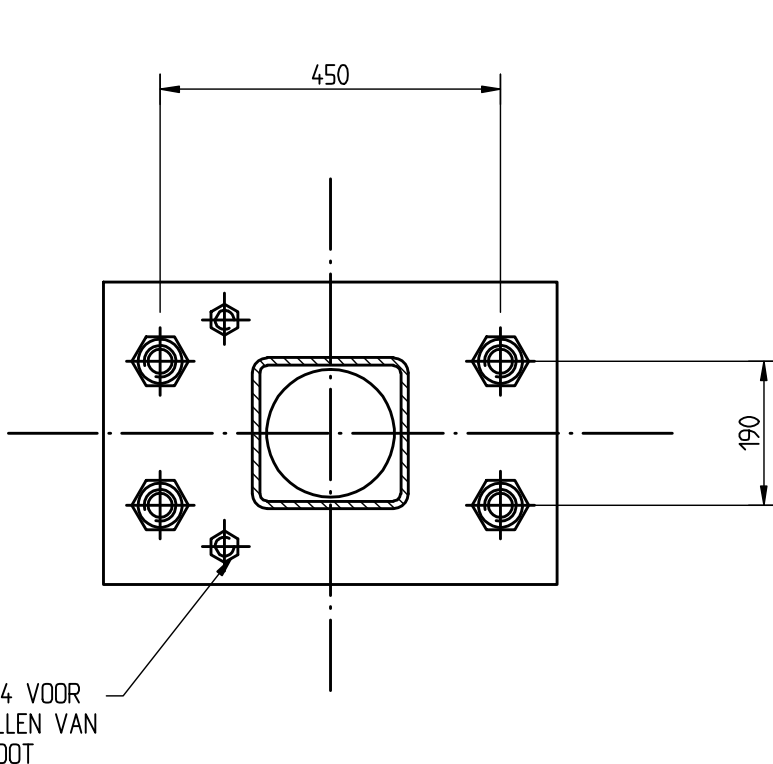


Detail bevestiging vakwerkligger aan kolom

SCH 12

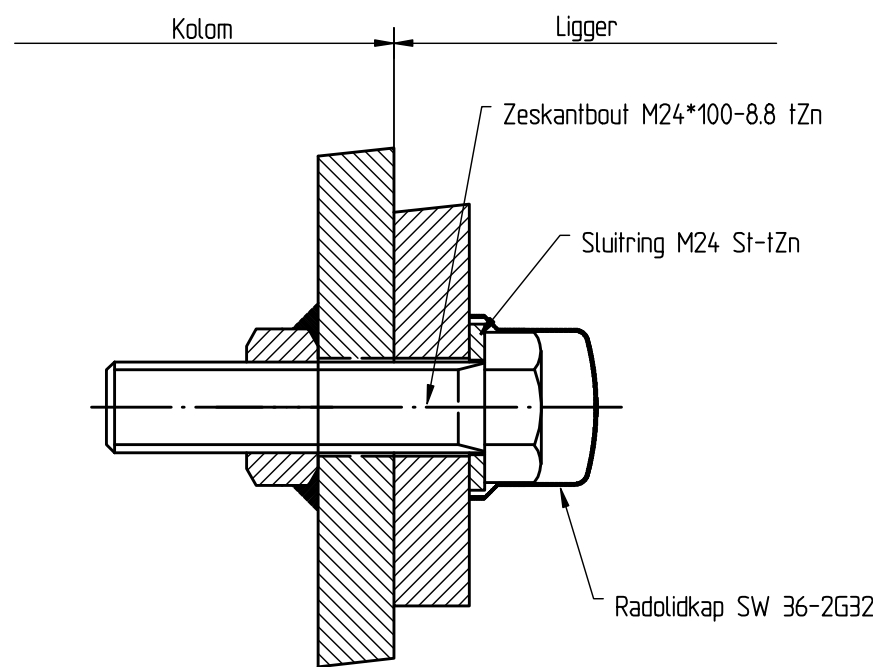

DETAIL ANKERSTAAF

SCH 12

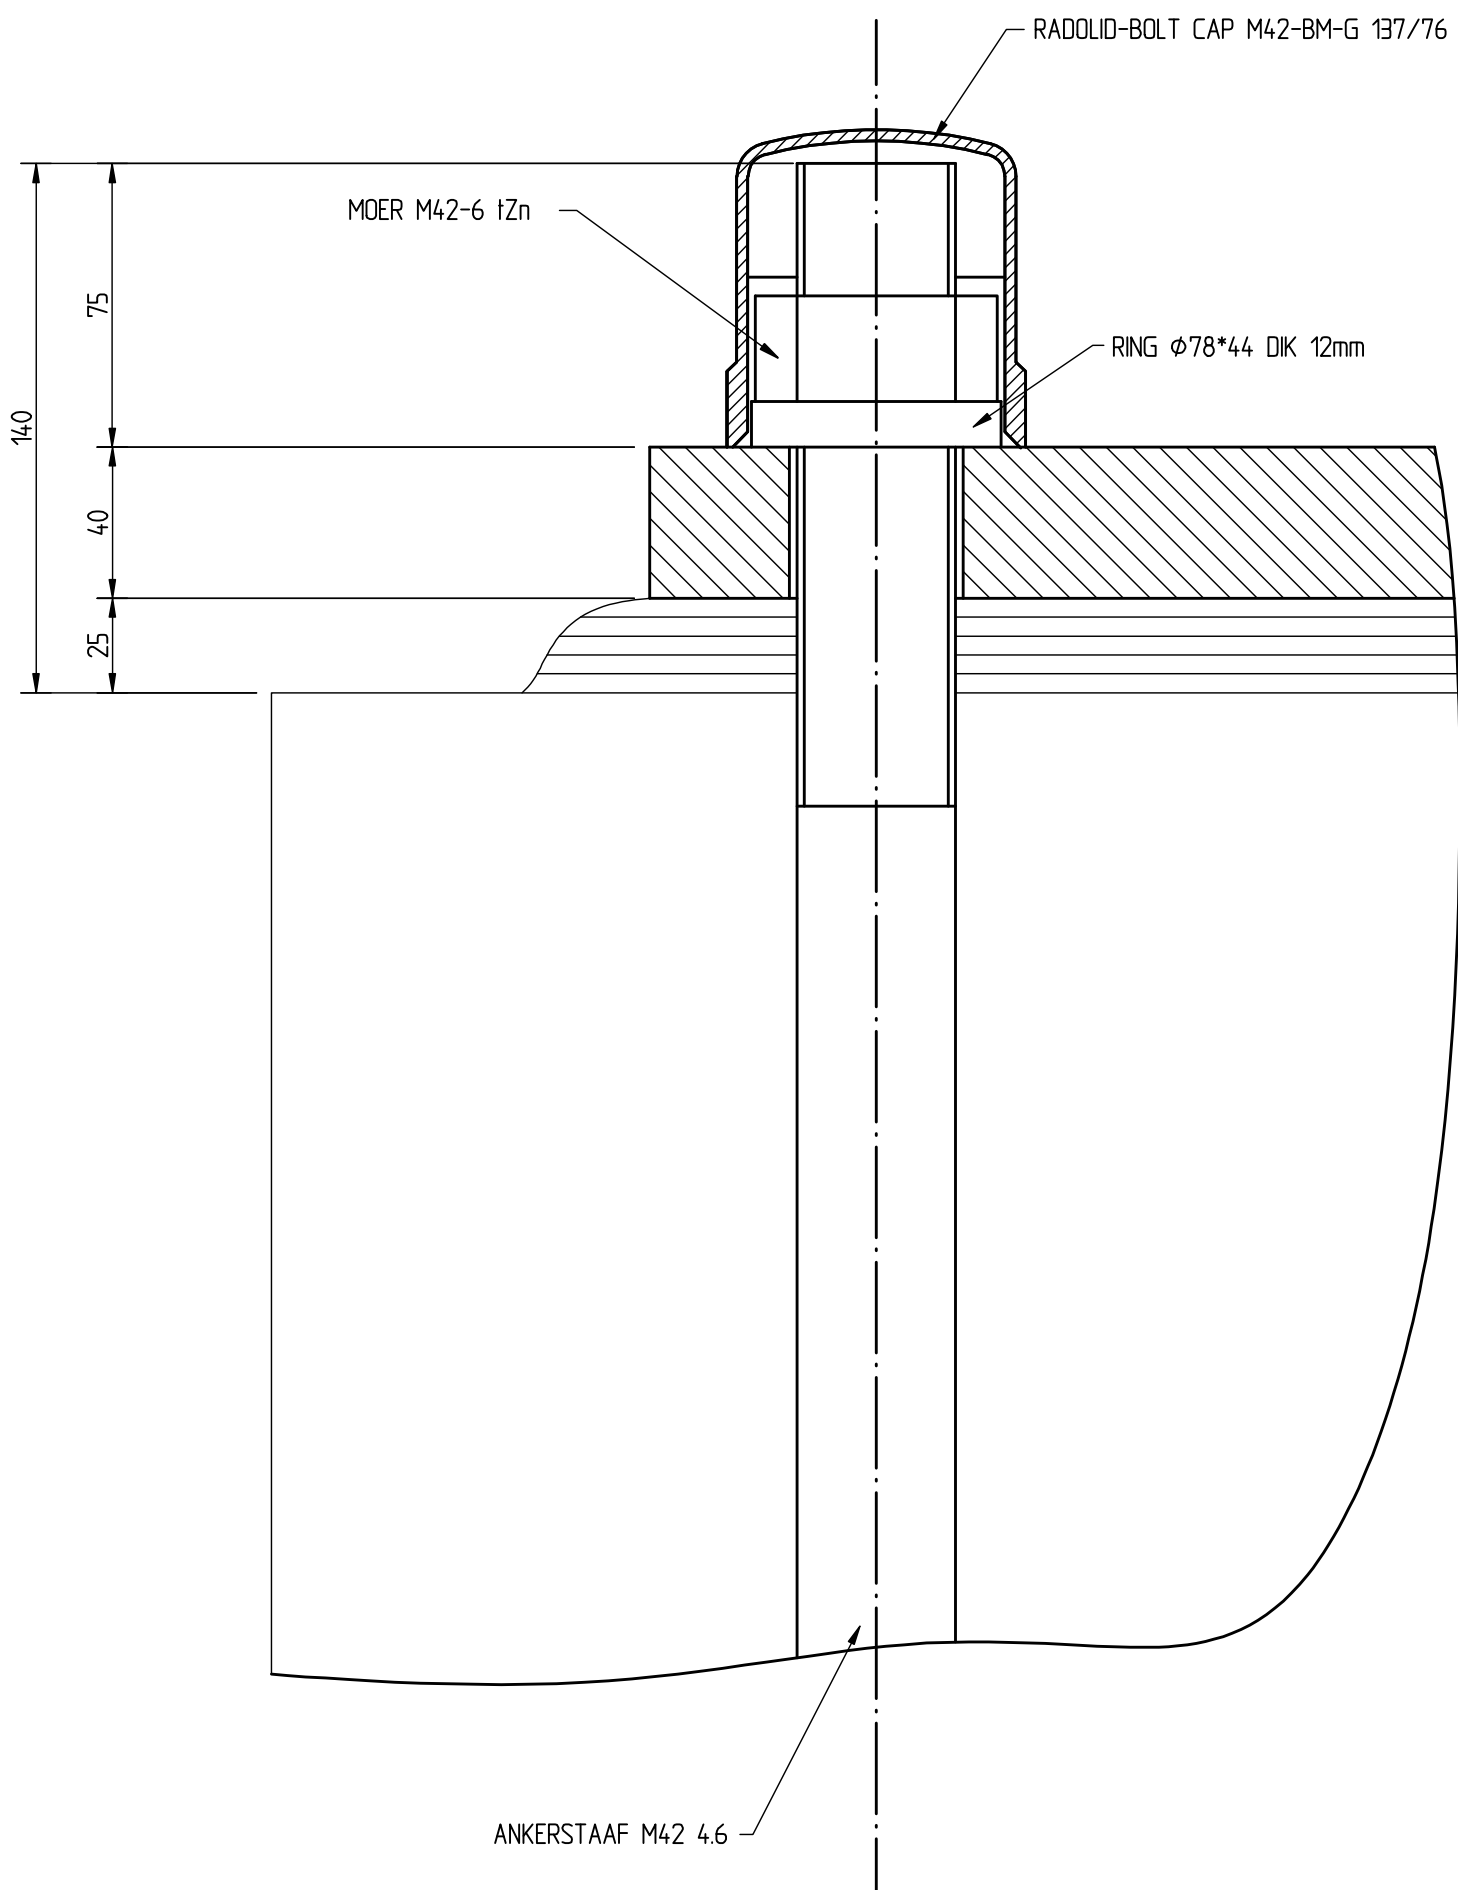

NOOT:

fabrikage volgens NEN-EN 10902 + RWS richtlijnen

MONTAGE GEWICHTEN

A - Poot ->
LIGGER ->
PANELEN ->

MONTAGE PROCEDURE

A - POTEN LOSVAST OP DE FUNDATIES ZETTEN
A - POTEN 50 MM UIT DE VERTIKAAL VANAF DE WEGAS SCHIJN STELEN MET DE STELBOUTEN
LIGGER TUSSEN DE A-POTEN LATEN ZAKKEN OP DE NOKKEN
BOUTVERBINDINGEN TUSSEN LIGGER EN A - POTEN AANREKEN EN VOORSPIANNEN
ANKERVERBINDINGEN TUSSEN FUNDATIES EN A - POTEN VOORSPIANNEN
PANELEN MONTEREN

BIJBEHOORENDE TEKENINGEN

KOLDM BLAD 2 TEKENING A 117 096
PORTAAL LIGGER BLAD 3 TEKENING A 117 098
KABELGOOT BLAD 4 TEKENING A 117 101

			hoofdafdeling		bureau uitbesteding	
Ministerie van Infrastructuur en Milieu			afdeling		PT Structural	
Standaardisatie portalen standaard 2011						
15m 1/m 25m signaleringsportaal						
Overzicht						
aank. per.						
boek bij						
In bladen, blad nr.						
formaat: A0						
schaal: 150						
getekend		ADS EE		per.		d.d. 01-09-2011
gecontroleerd		PT Structural		per.		d.d.
vrijgegeven		RWS 2011		per.		d.d.
status		versie A		reg.nr.		117095