


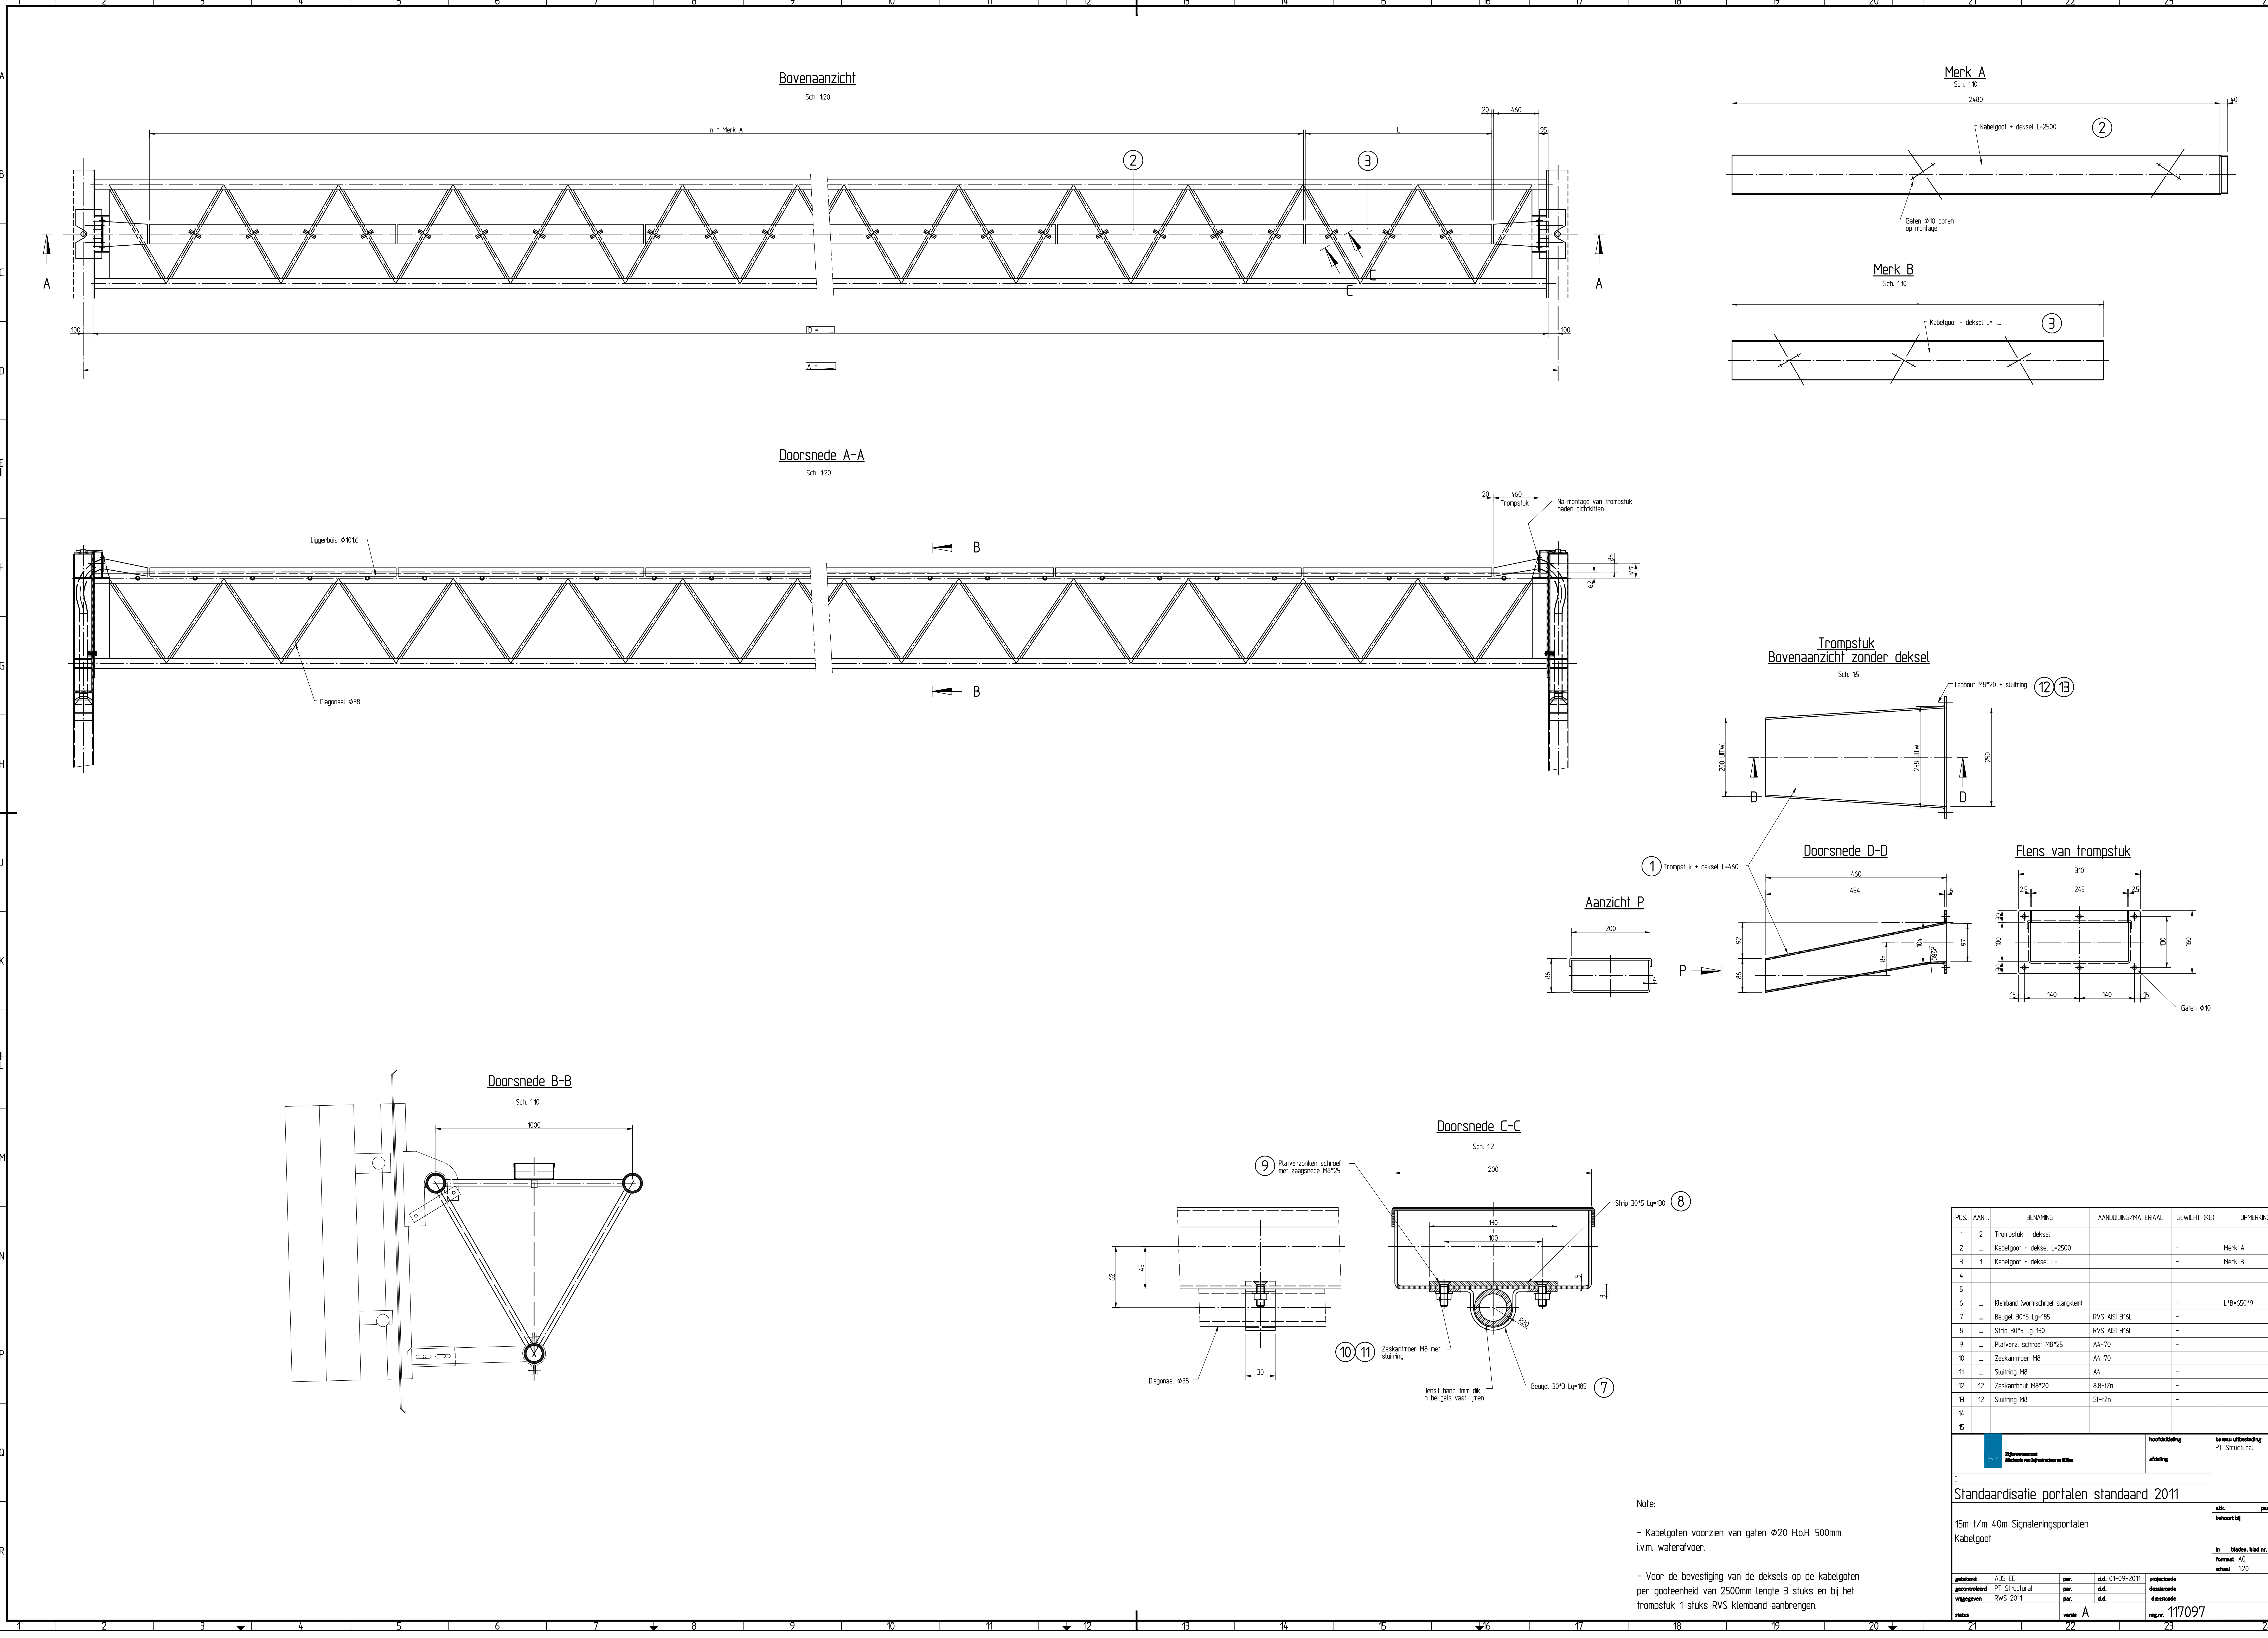

Note:

- Kabelgoten voorzien van galen $\varnothing 20$ Ho.H. 500mm i.v.m. waterafvoer.
- Voor de bevestiging van de deksels op de kabelgoten per gooteenheid van 2500mm lengte 3 stuks en bij het trompstuk 1 stuks RVS klemband aanbrengen.

POS.	AANT.	BENAMING	AANDUIDING/MATERIAAL	GEWICHT (KG)	OPMERKING
1	2	Trompstuk + deksel		-	
2	..	Kabelgoot + deksel L=2500		-	Merk A
3	1	Kabelgoot + deksel L=...		-	Merk B
4					
5					
6	..	Klemband (wormschroef slanglem)		-	L*B=650*9
7	..	Beugel 30*5 Lg=185	RVS AISI 316L	-	
8	..	Strip 30*5 Lg=190	RVS AISI 316L	-	
9	..	Platverz. schroef M8*25	A4-70	-	
10	..	Zeskantmoer M8	A4-70	-	
11	..	Sluitring M8	A4	-	
12	12	Zeskanthout M8*20	8.8+Zn	-	
13	12	Sluitring M8	St+Zn	-	
14					
15					

		hoofdafdeling afdeling	bureau uitbesteding PT Structural
Standaardisatie portalen standaard 2011			
15m 1/m 40m Signaleringsportalen Kabelgoot		alc.	par.
		behoort bij	
		in	bladen, blad nr.
		formaat	A0 schaal 1:20
getekend ADS EE	per. PT Structural	d.d. 01-09-2011	projectcode
gecontroleerd RWS 2011	per. d.d.	d.d.	doelcode
status	versie A	mg.nr. 117097	