


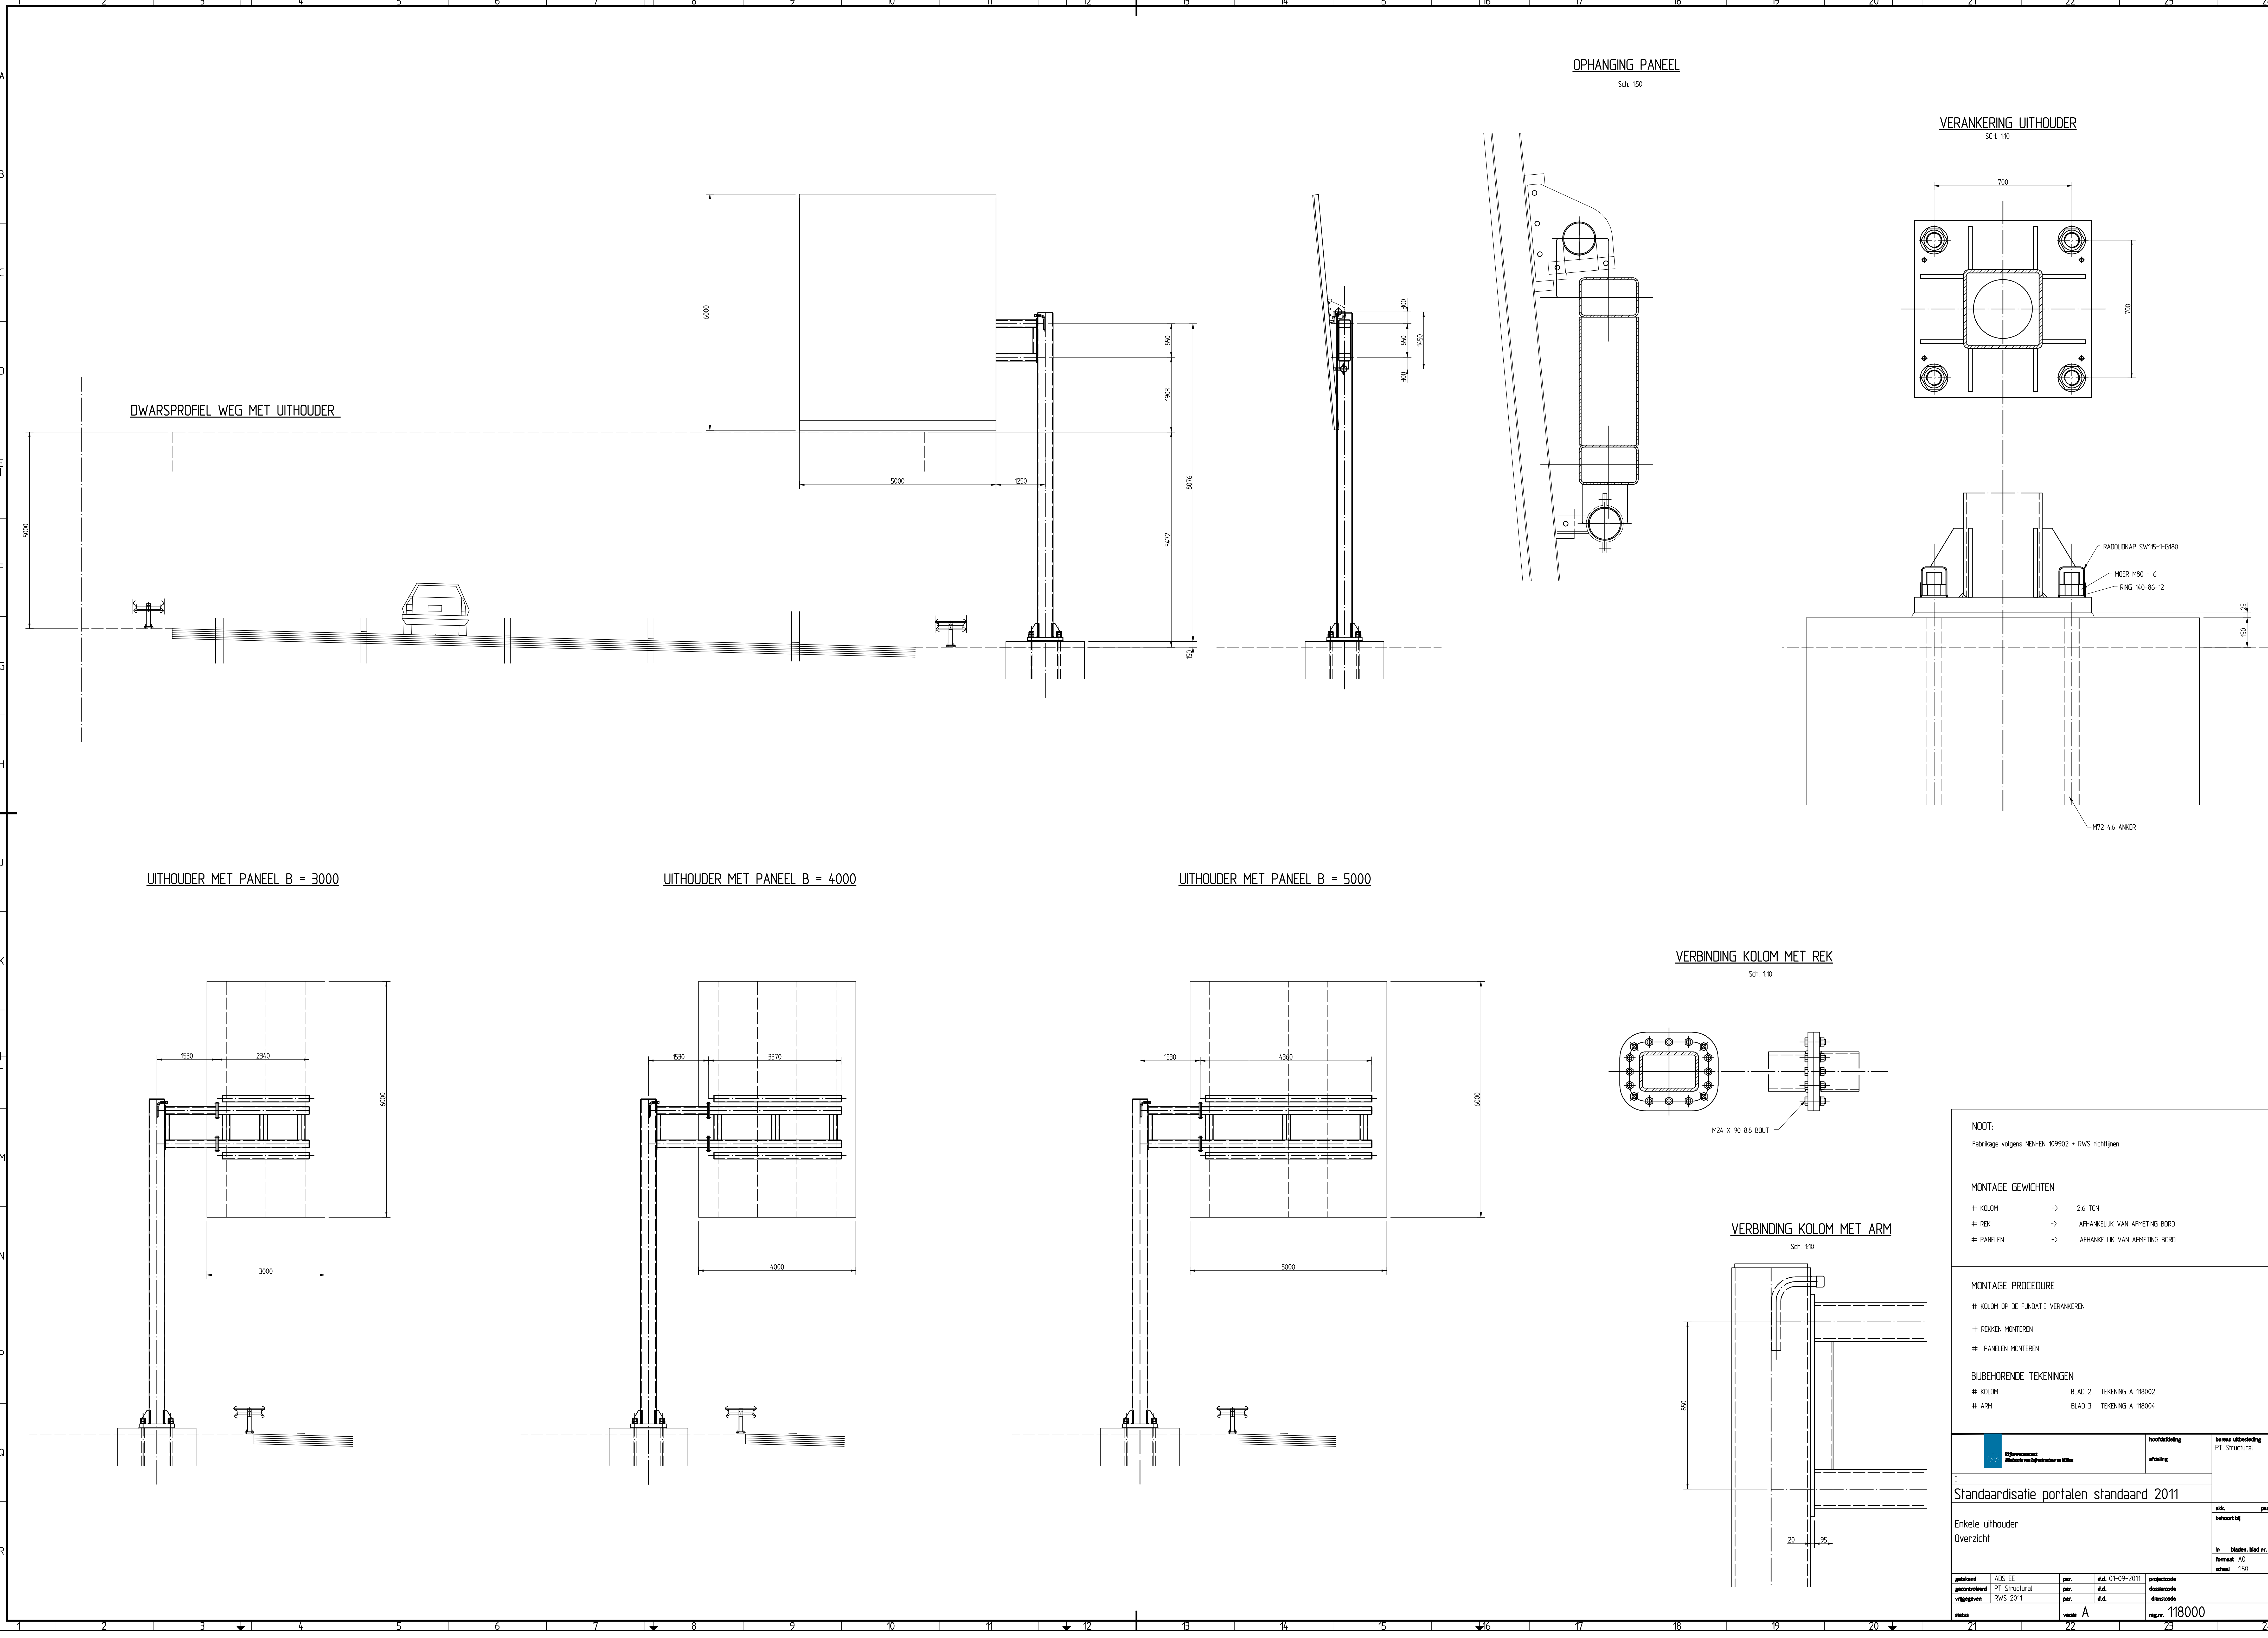

DWARSPROFIEL WEG MET UITHOUDER

OPHANGING PANEEL
Sch. 150

VERANKERING UITHOUDER
SCH. 110

UITHOUDER MET PANEEL B = 3000

UITHOUDER MET PANEEL B = 4000

UITHOUDER MET PANEEL B = 5000

VERBINDING KOLOM MET REK
Sch. 110

VERBINDING KOLOM MET ARM
Sch. 110

NOOT:
Fabrikage volgens NEN-EN 109902 + RWS richtlijnen

MONTAGE GEWICHTEN

# KOLOM	->	2,6 TON
# REK	->	AFHANKELIJK VAN AFMETING BORD
# PANELEN	->	AFHANKELIJK VAN AFMETING BORD

MONTAGE PROCEDURE

- # KOLOM OP DE FUNDATIE VERANKEREN
- # REKKEN MONTEREN
- # PANELEN MONTEREN

BIJBEHOORENDE TEKENINGEN

# KOLOM	BLAD 2	TEKENING A 118002
# ARM	BLAD 3	TEKENING A 118004

	hoofdafdeling afdeling	bureau uitvoering PT Structural
Standaardisatie portalen standaard 2011		
Enkele uithouder Overzicht		plk. behoort bij
		in bladen, blad nr.
		formaat A0
		schaal 1:50

getekend ADS EE	per. PT Structural	d.d. 01-09-2011	projectcode dossiercode diercode
gecontroleerd RWS 2011	per. d.d.	per. d.d.	reg.nr. 118000
status		versie A	