


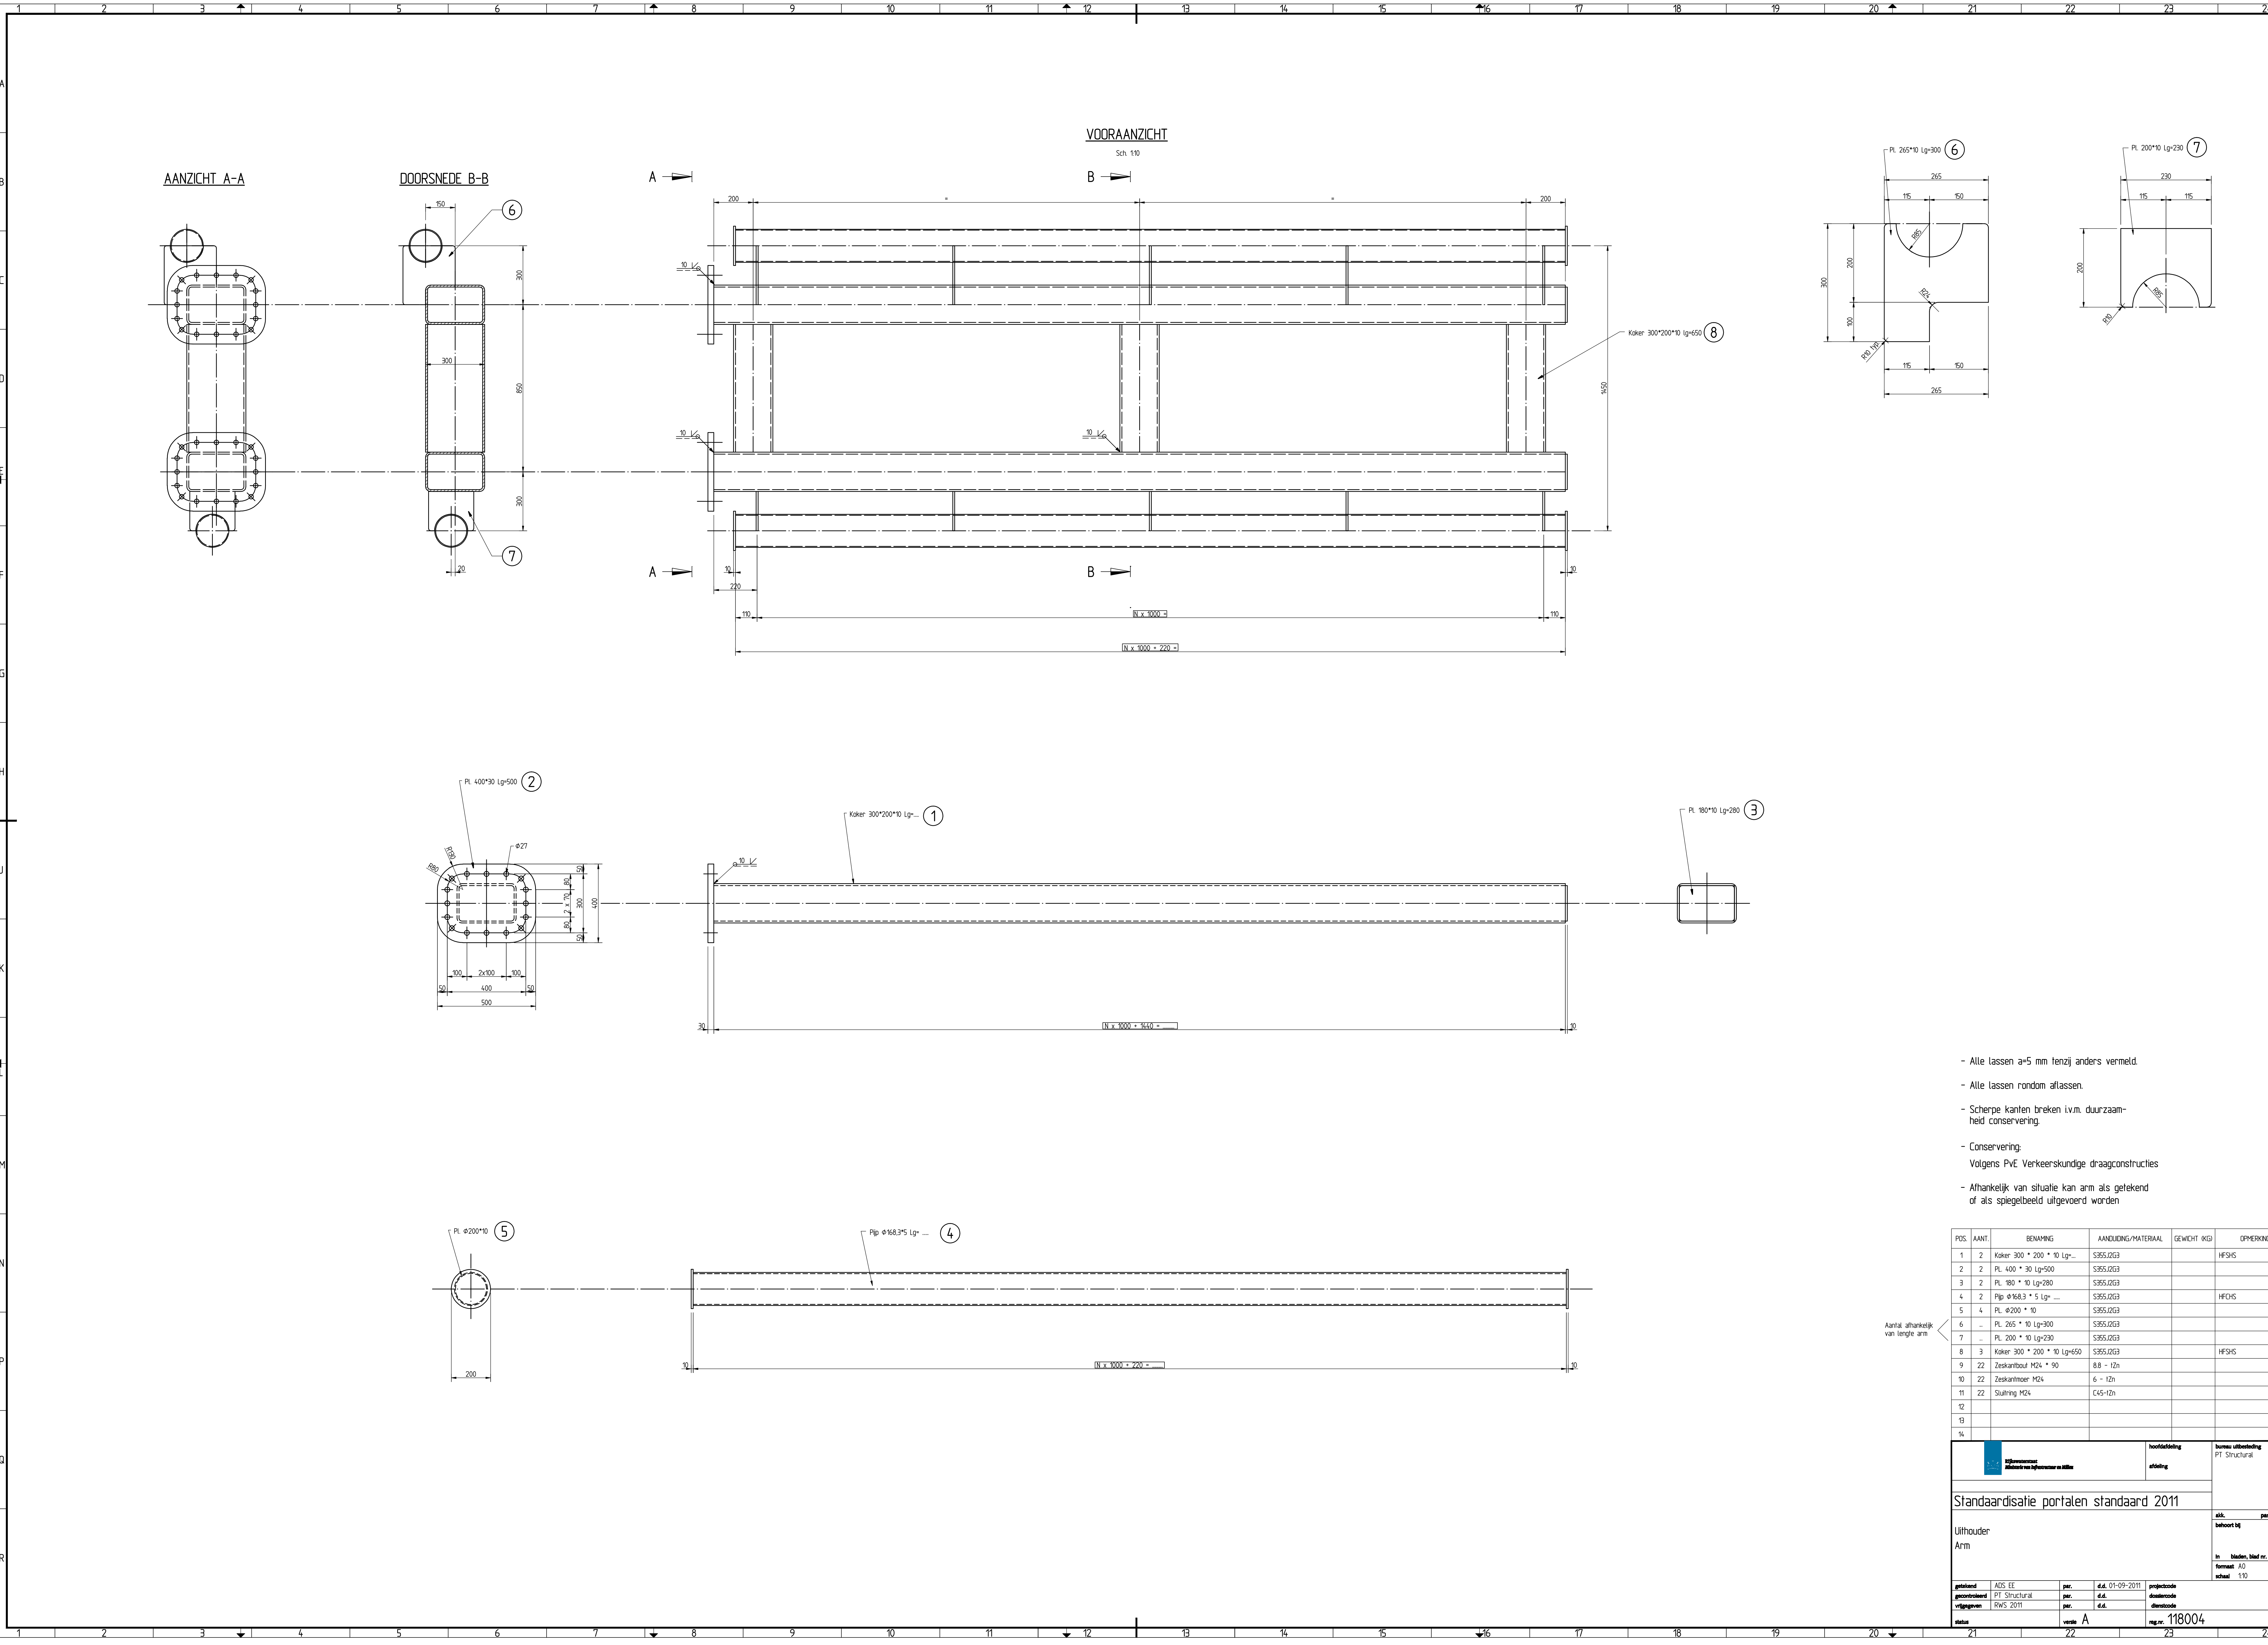

- Alle lassen a=5 mm tenzij anders vermeld.
- Alle lassen rondom aflassen.
- Scherpe kanten breken i.v.m. duurzaamheid conservering.
- Conservering:
Volgens PvE Verkeerskundige draagconstructies
- Afhankelijk van situatie kan arm als getekend of als spiegelbeeld uitgevoerd worden

POS.	AANT.	BENAMING	AANKUNDE/MATERIAAL	GEWICHT KG	OPMERKING
1	2	Koker 300 * 200 * 10 Lg=...	S355J2G3		HF5HS
2	2	Pl. 400 * 30 Lg=500	S355J2G3		
3	2	Pl. 180 * 10 Lg=280	S355J2G3		
4	2	Pip. Ø168.3 * 5 Lg=...	S355J2G3		HFCHS
5	4	Pl. Ø200 * 10	S355J2G3		
6	...	Pl. 265 * 10 Lg=300	S355J2G3		
7	...	Pl. 200 * 10 Lg=230	S355J2G3		
8	3	Koker 300 * 200 * 10 Lg=650	S355J2G3		HF5HS
9	22	Zeskanthout M24 * 90	8.8 - 12n		
10	22	Zeskanthout M24	6 - 12n		
11	22	Stuiving M24	C45-12n		
12					
13					
14					

		hoofdafdeling afdeling		bureau uitbesteding PT Structuraal	
Standaardisatie portalen standaard 2011					
Uithouder Arm				als: behoort bij	
				in: ☐ teken, ☐ blad nr. ☐	
				formaat: A0 schaal: 1:10	
getekend ADS EE		per: PT Structuraal		projectcode d.d. 01-09-2011	
gecontroleerd RWS 2011		per: d.d.		dossiercode d.d.	
status		versie A		reg.nr. 118004	