


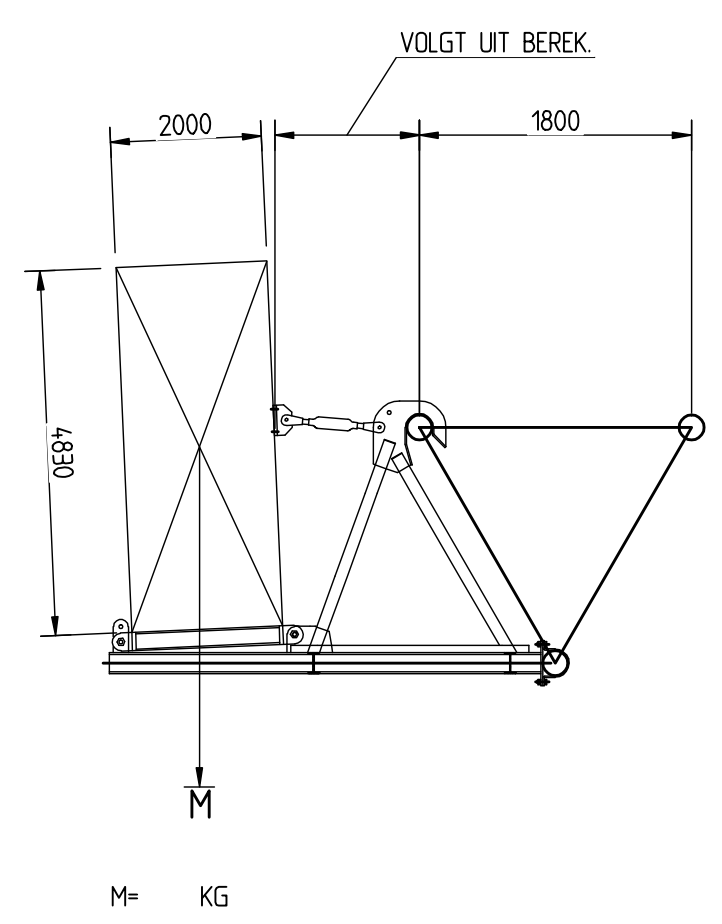


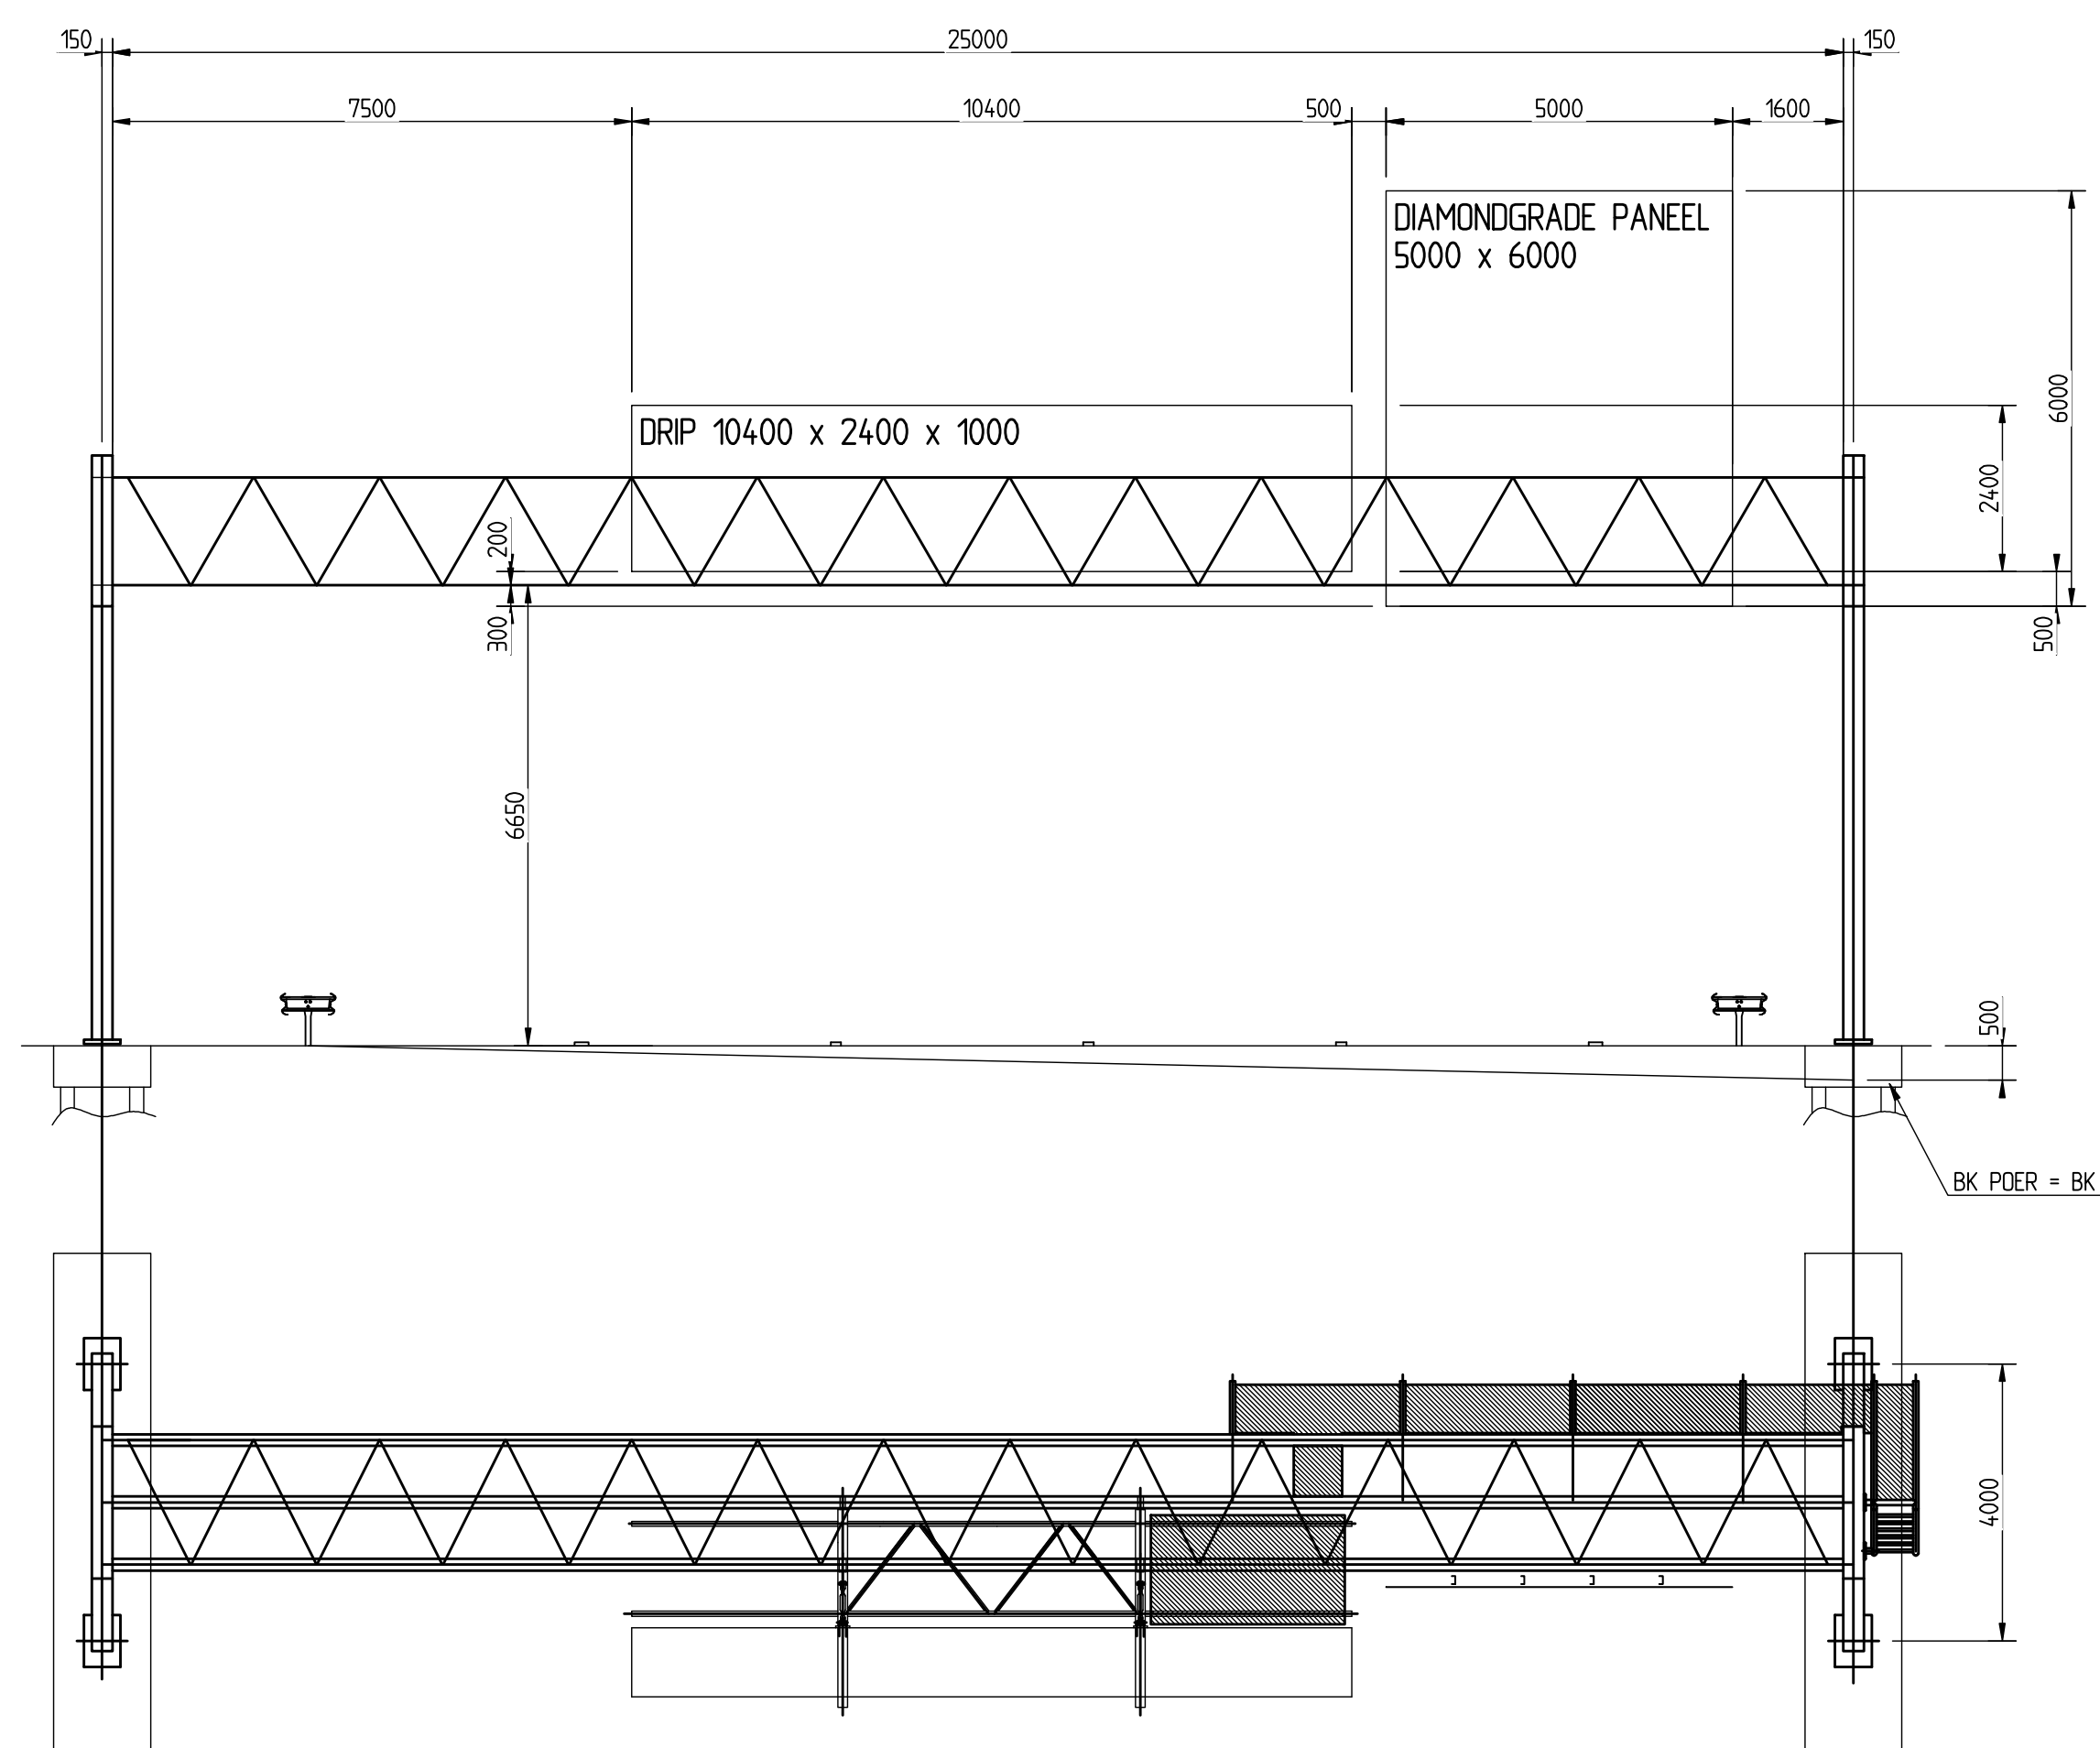

TYP. DOORSNEDE

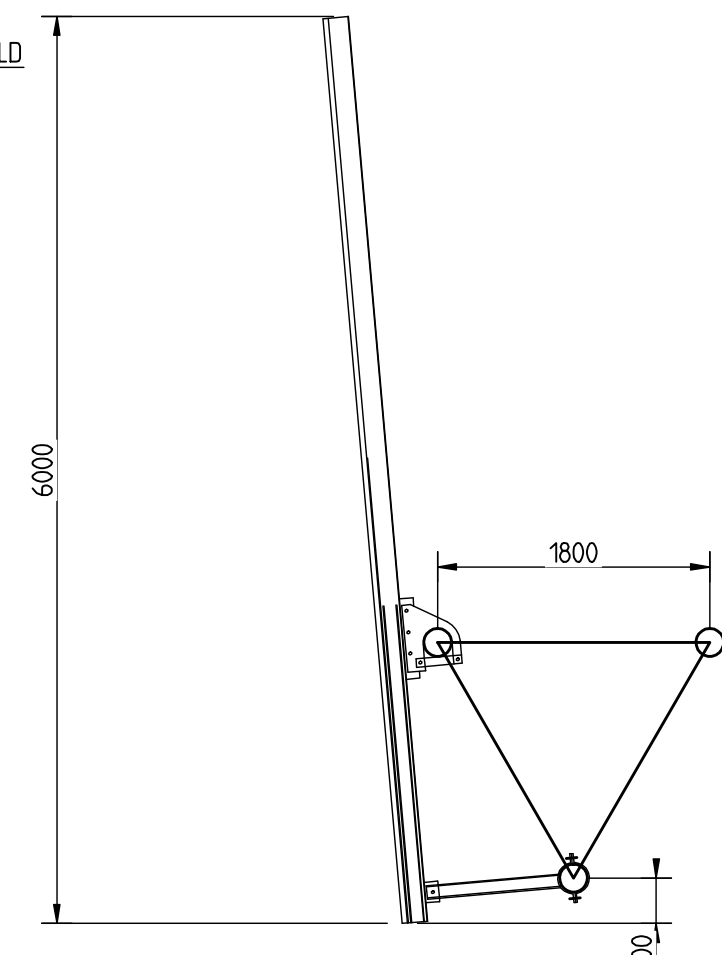


TYP. DOORSNEDE

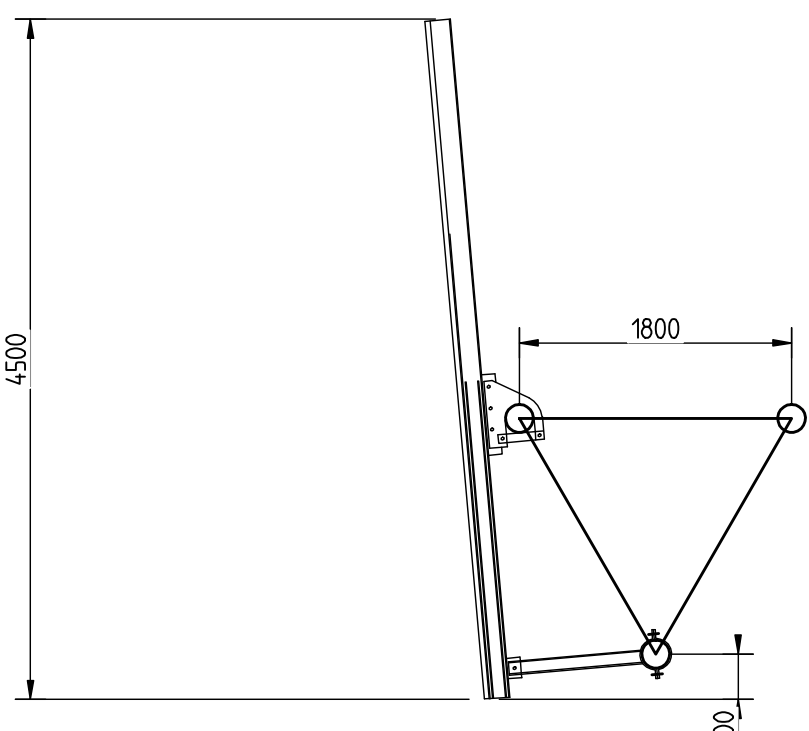


TYP. DOORSNEDE


PORTALEN <25m
ZIE OVERZICHT TEK. 116662
TOEKOMST GESCHIKT VOOR
COMBI PORTAAL

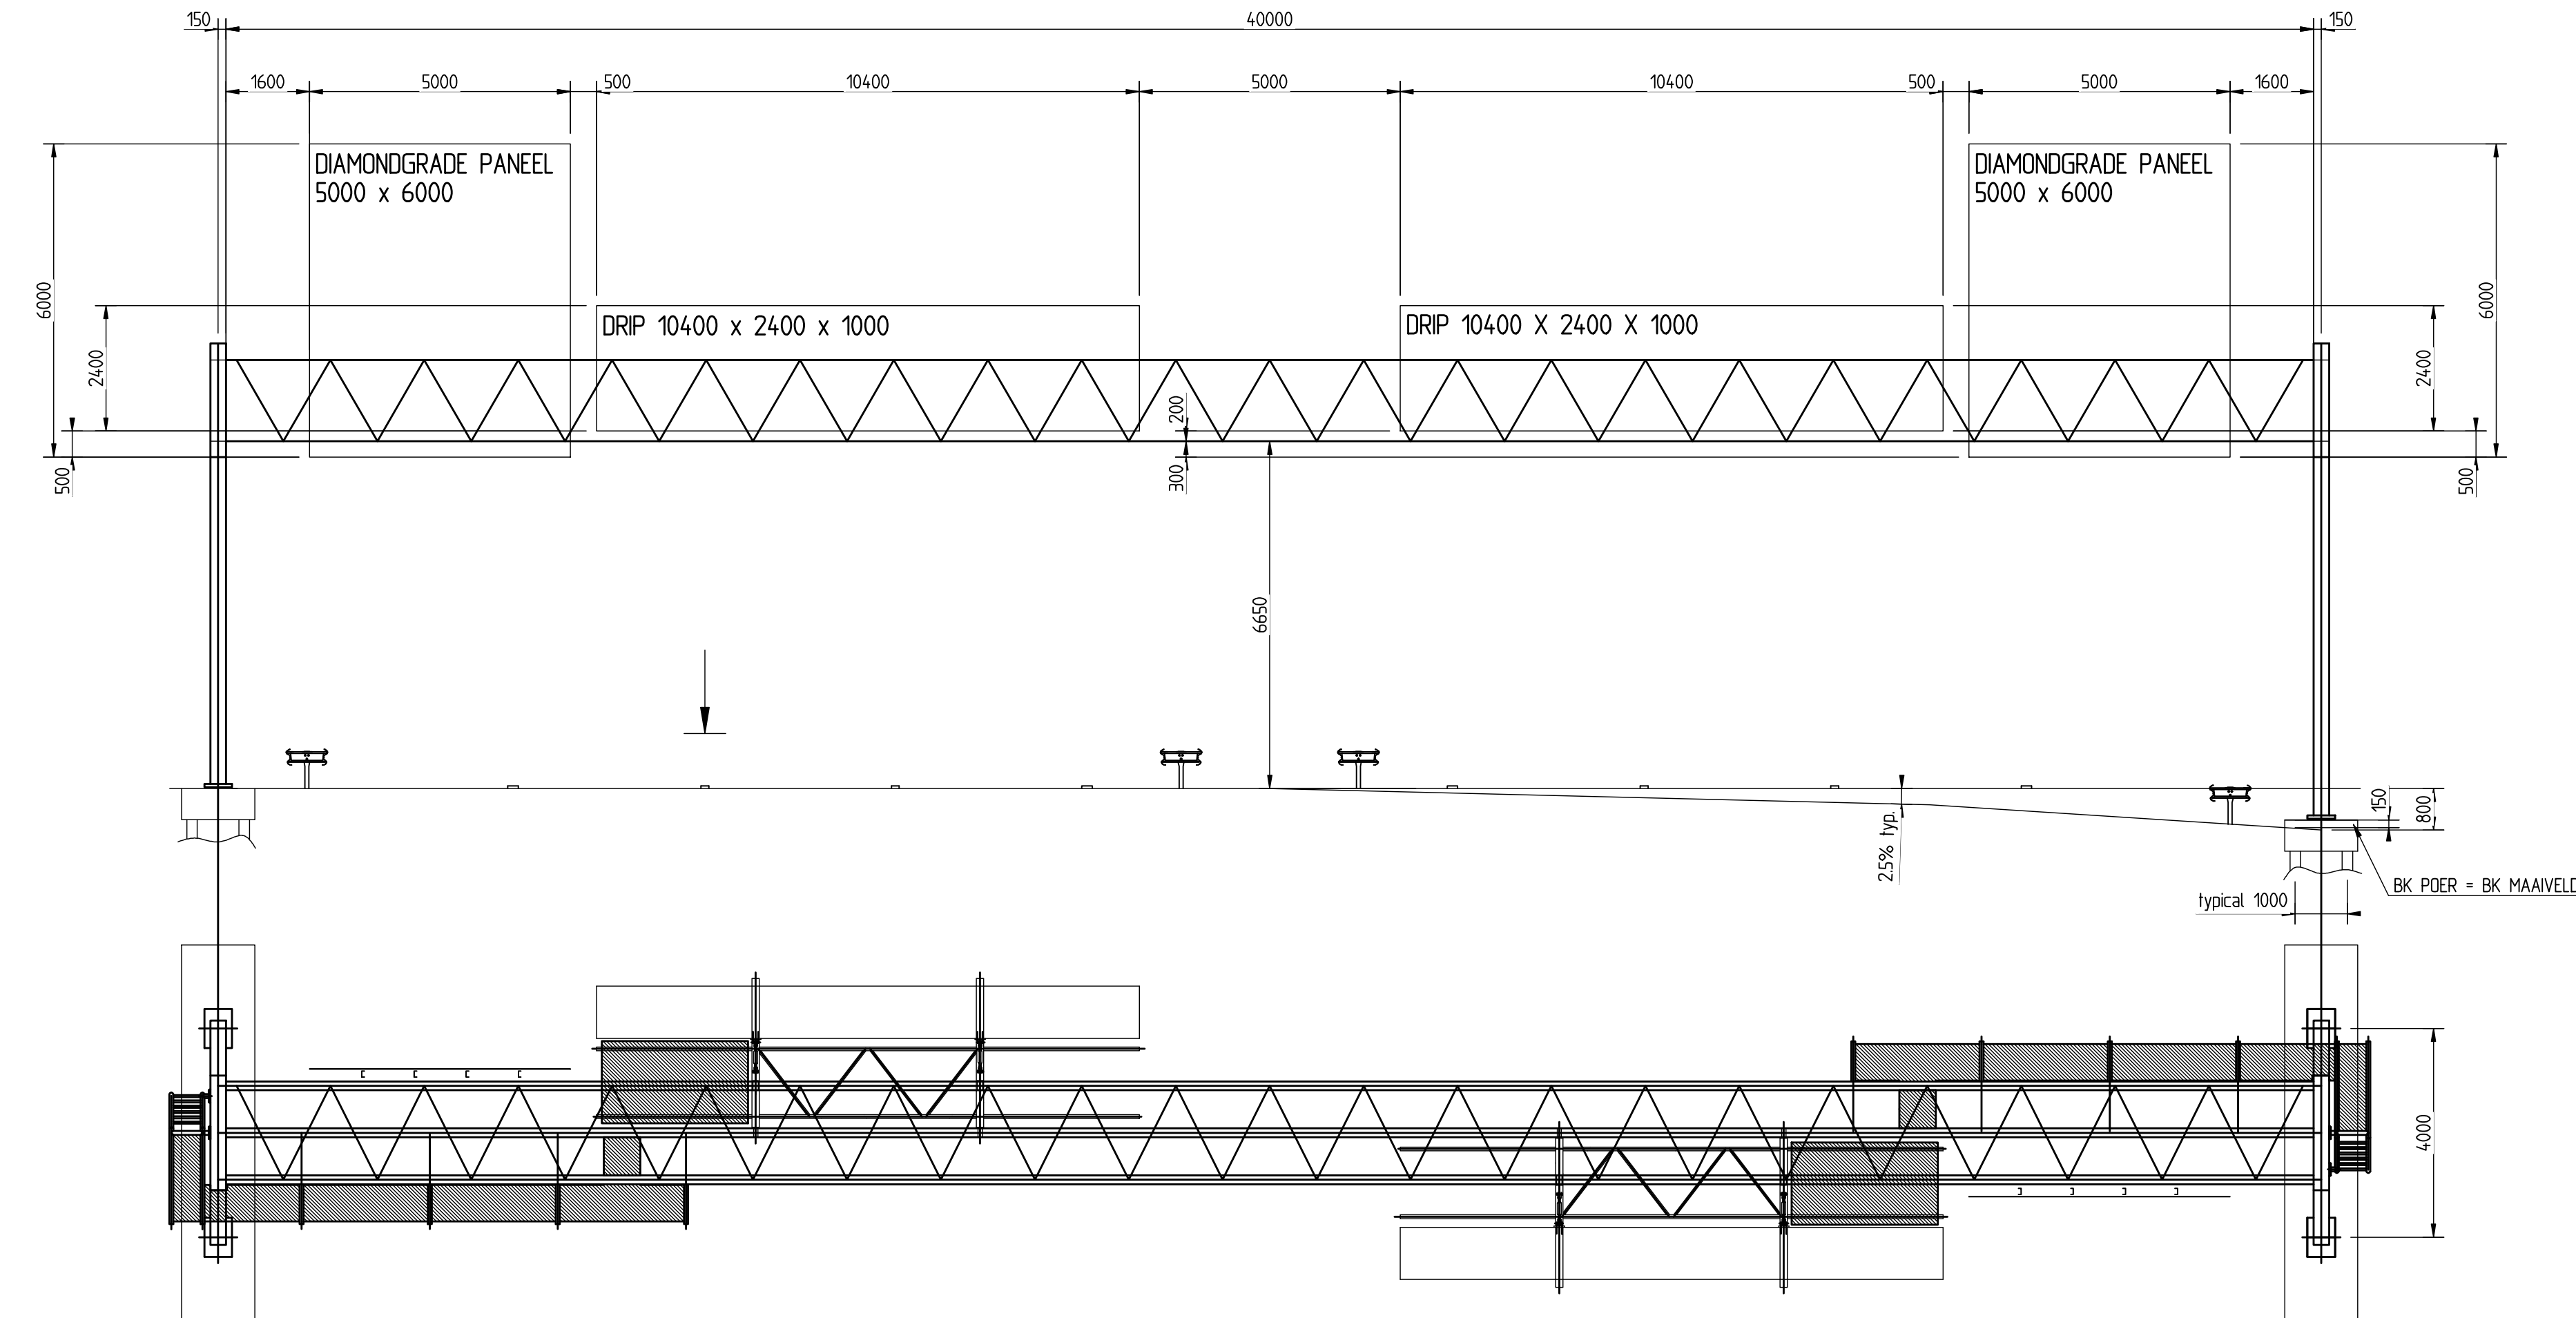

PORTALEN 25,5m T/M 40m
ZIE OVERZICHT TEK. 116183
SITUATIE 1
TOEKOMST GESCHIKT VOOR
COMBI PORTAAL

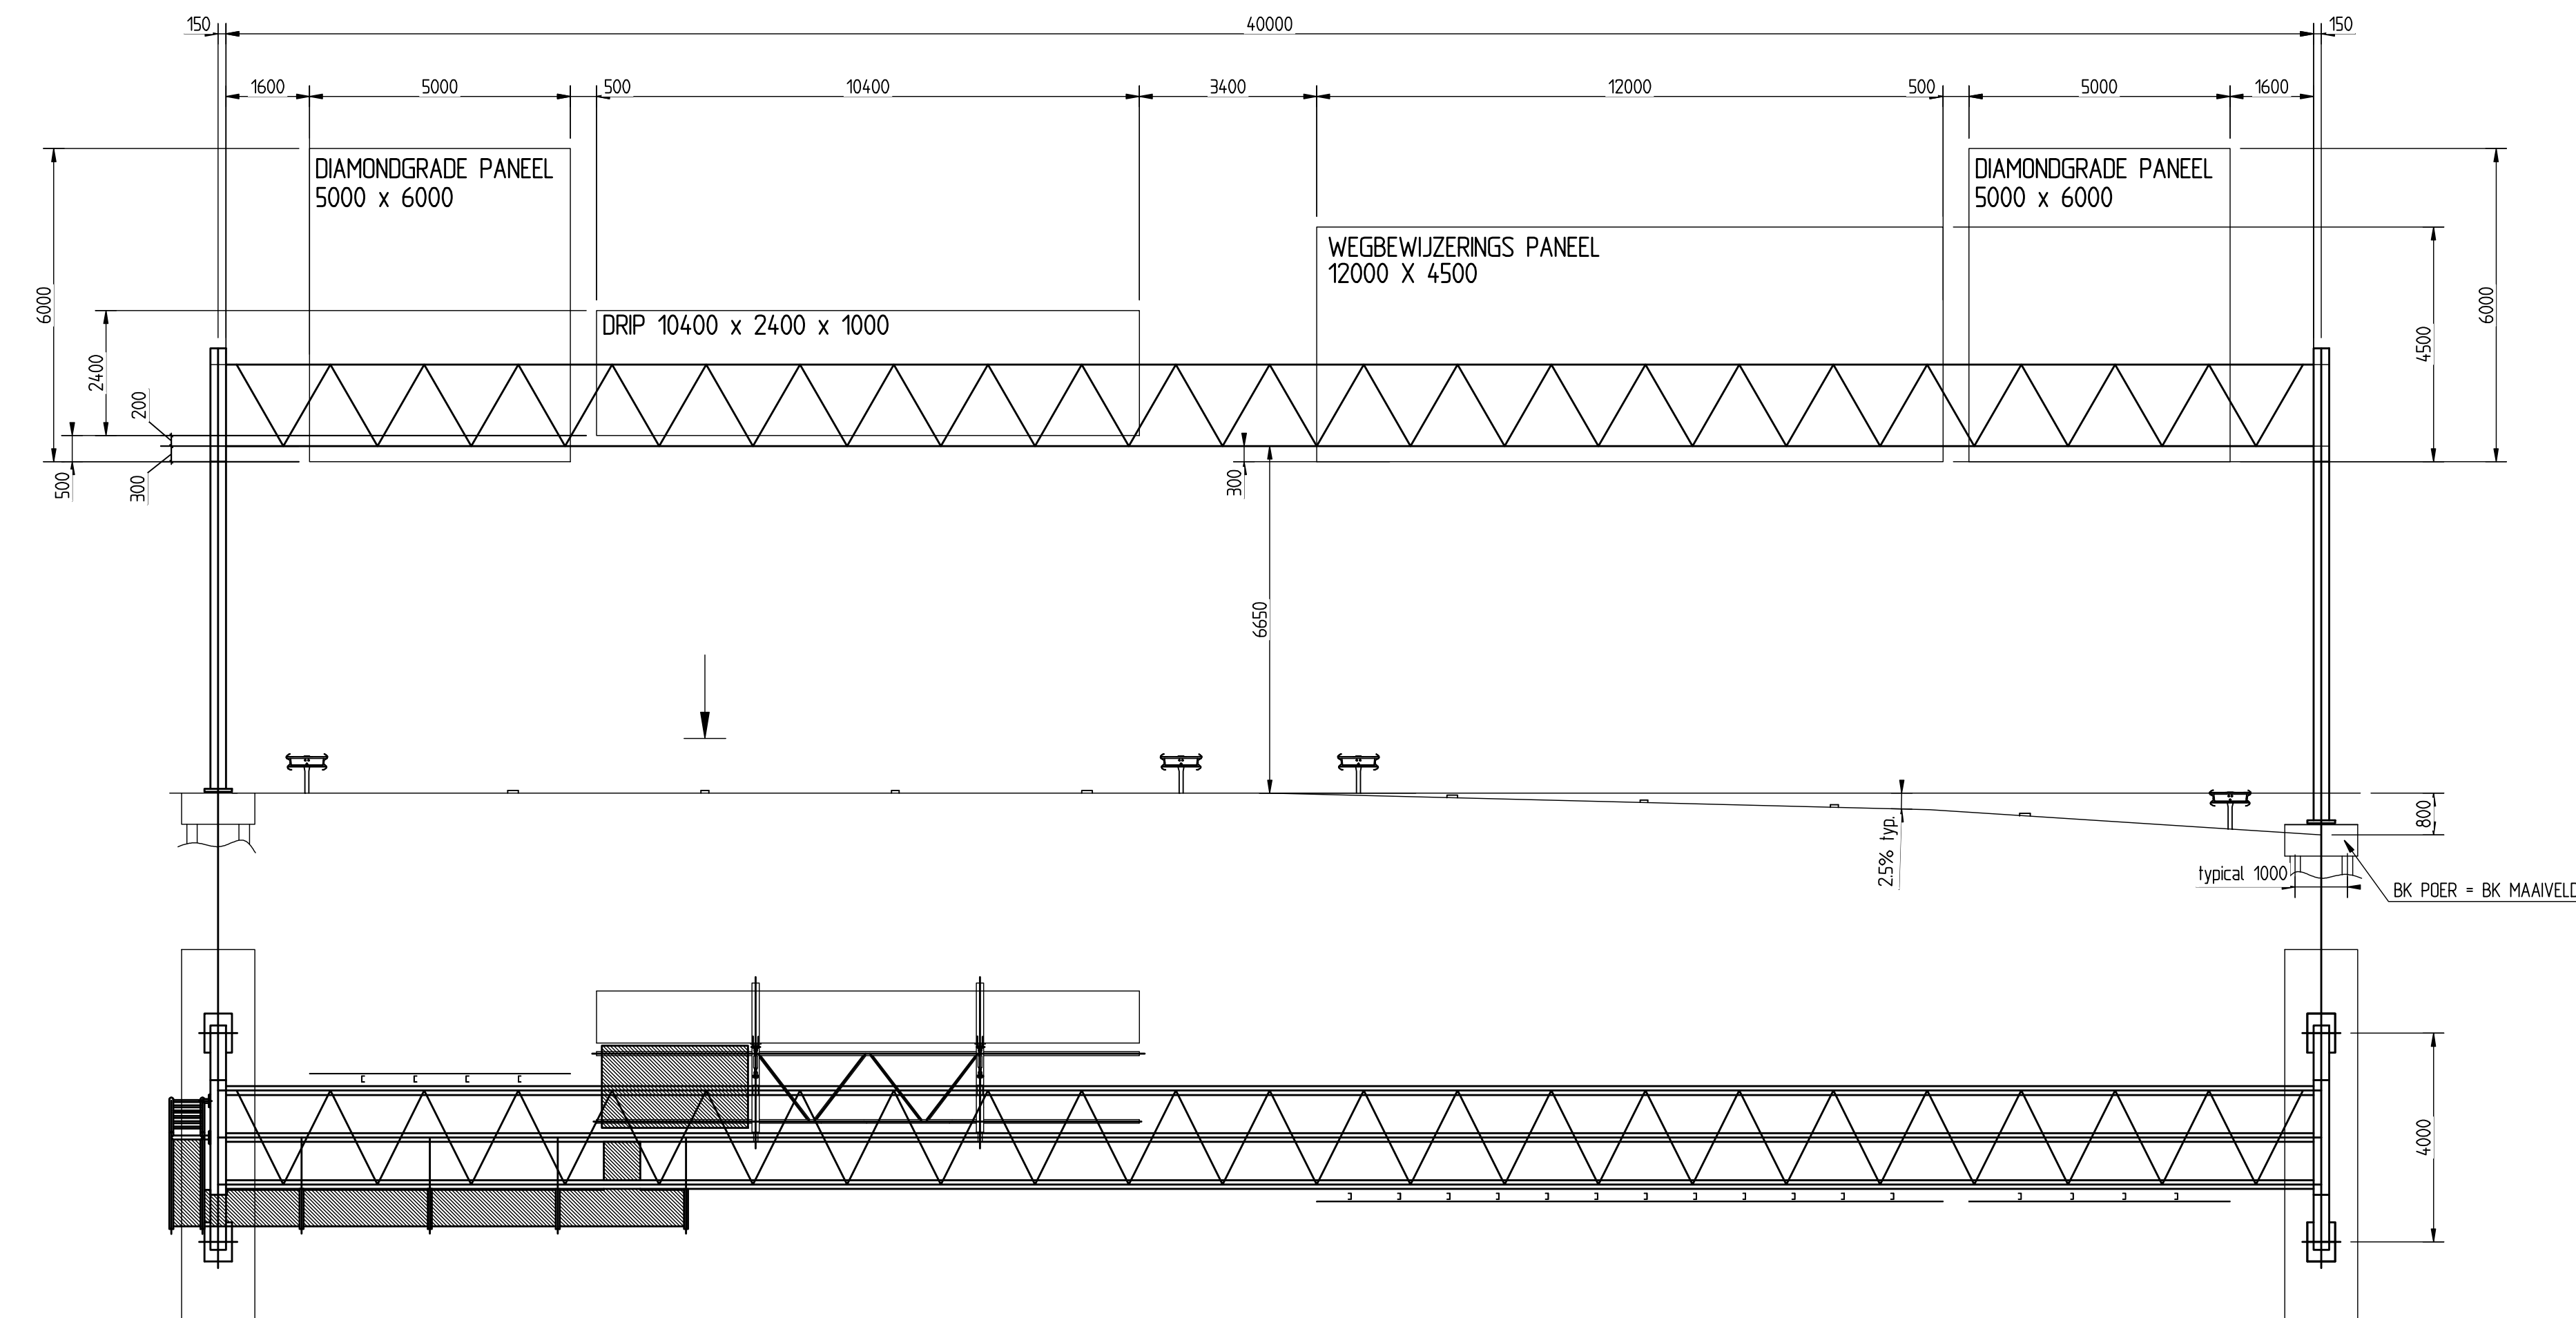

PORTALEN 25,5m T/M 40m
ZIE OVERZICHT TEK. 116663
SITUATIE 2
TOEKOMST GESCHIKT VOOR
COMBI PORTAAL

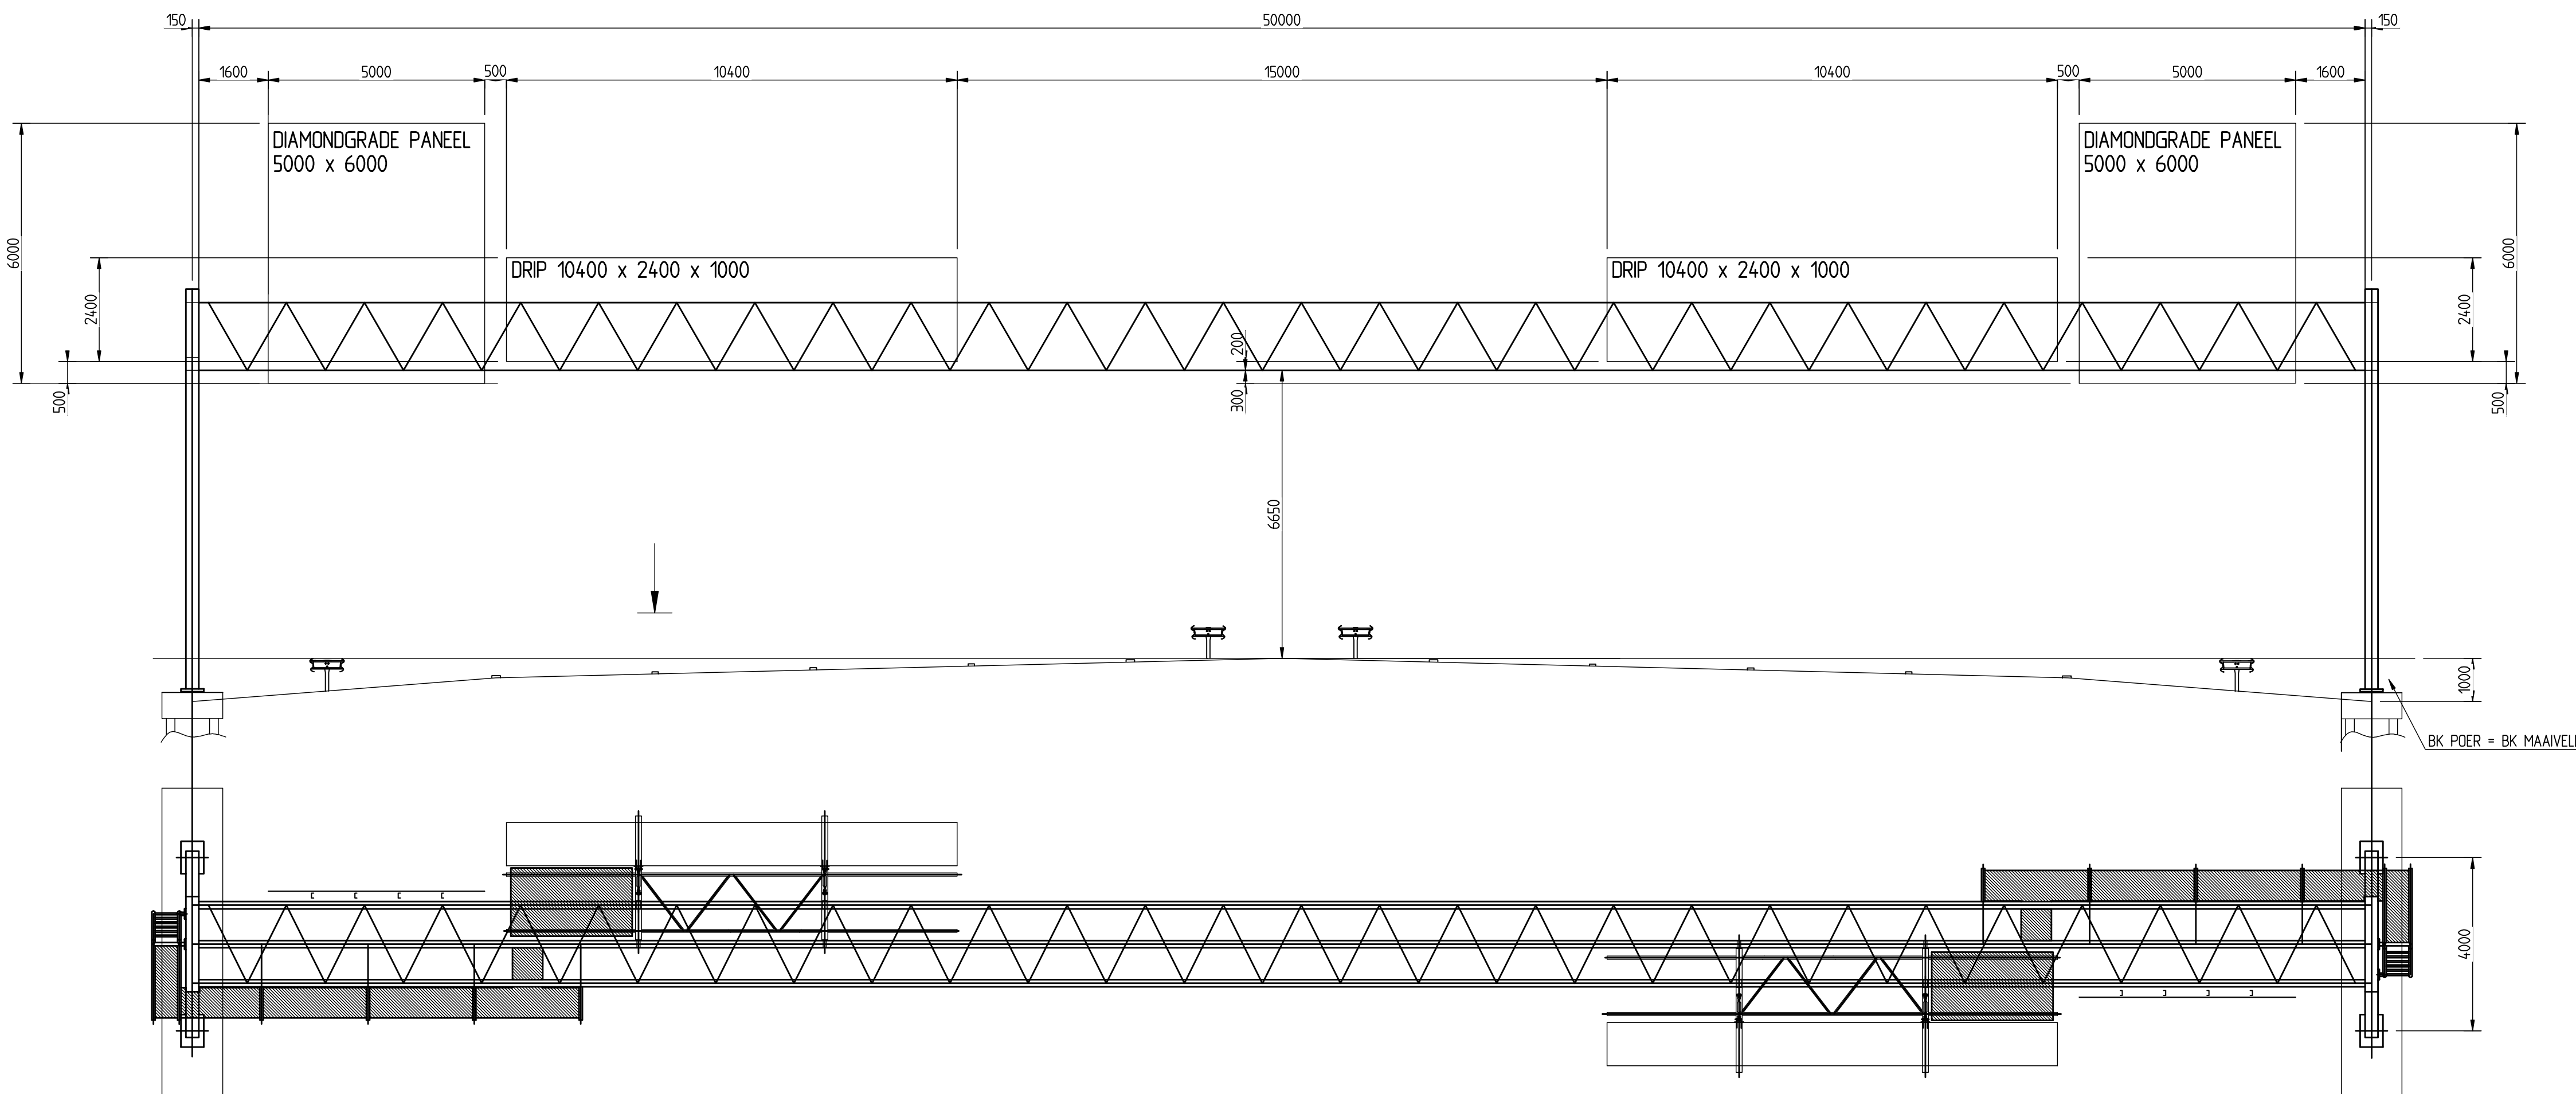

PORTALEN 40,5m t/m 50m
ZIE OVERZICHT TEK. 116664
TOEKOMST GESCHIKT VOOR
COMBI PORTAAL

NOOIT SIGNALERING OP DRIPS
SIGNALERING TOEVOEGEN MOGELIJK

 Rijksvereeniging ministerie van Infrastructuur en Milieu				hoofdafdeling afdeling		bureau afdeling PT Structural		
Standaardisatie portalen standaard 2011						alc.		per.
						behoort bij		
Portalen + DRIP						in		bladen, blad nr.
						formaat		A0
						schaal		1:100
getekend	ADS EE	per.	d.d.	01-09-2011	projectcode			
gecontroleerd	PT Structural	per.	d.d.		documentcode			
vergeven	RWS 2011	per.	d.d.		dienscode			
status				versie		A		
						reg.nr. 119001		