

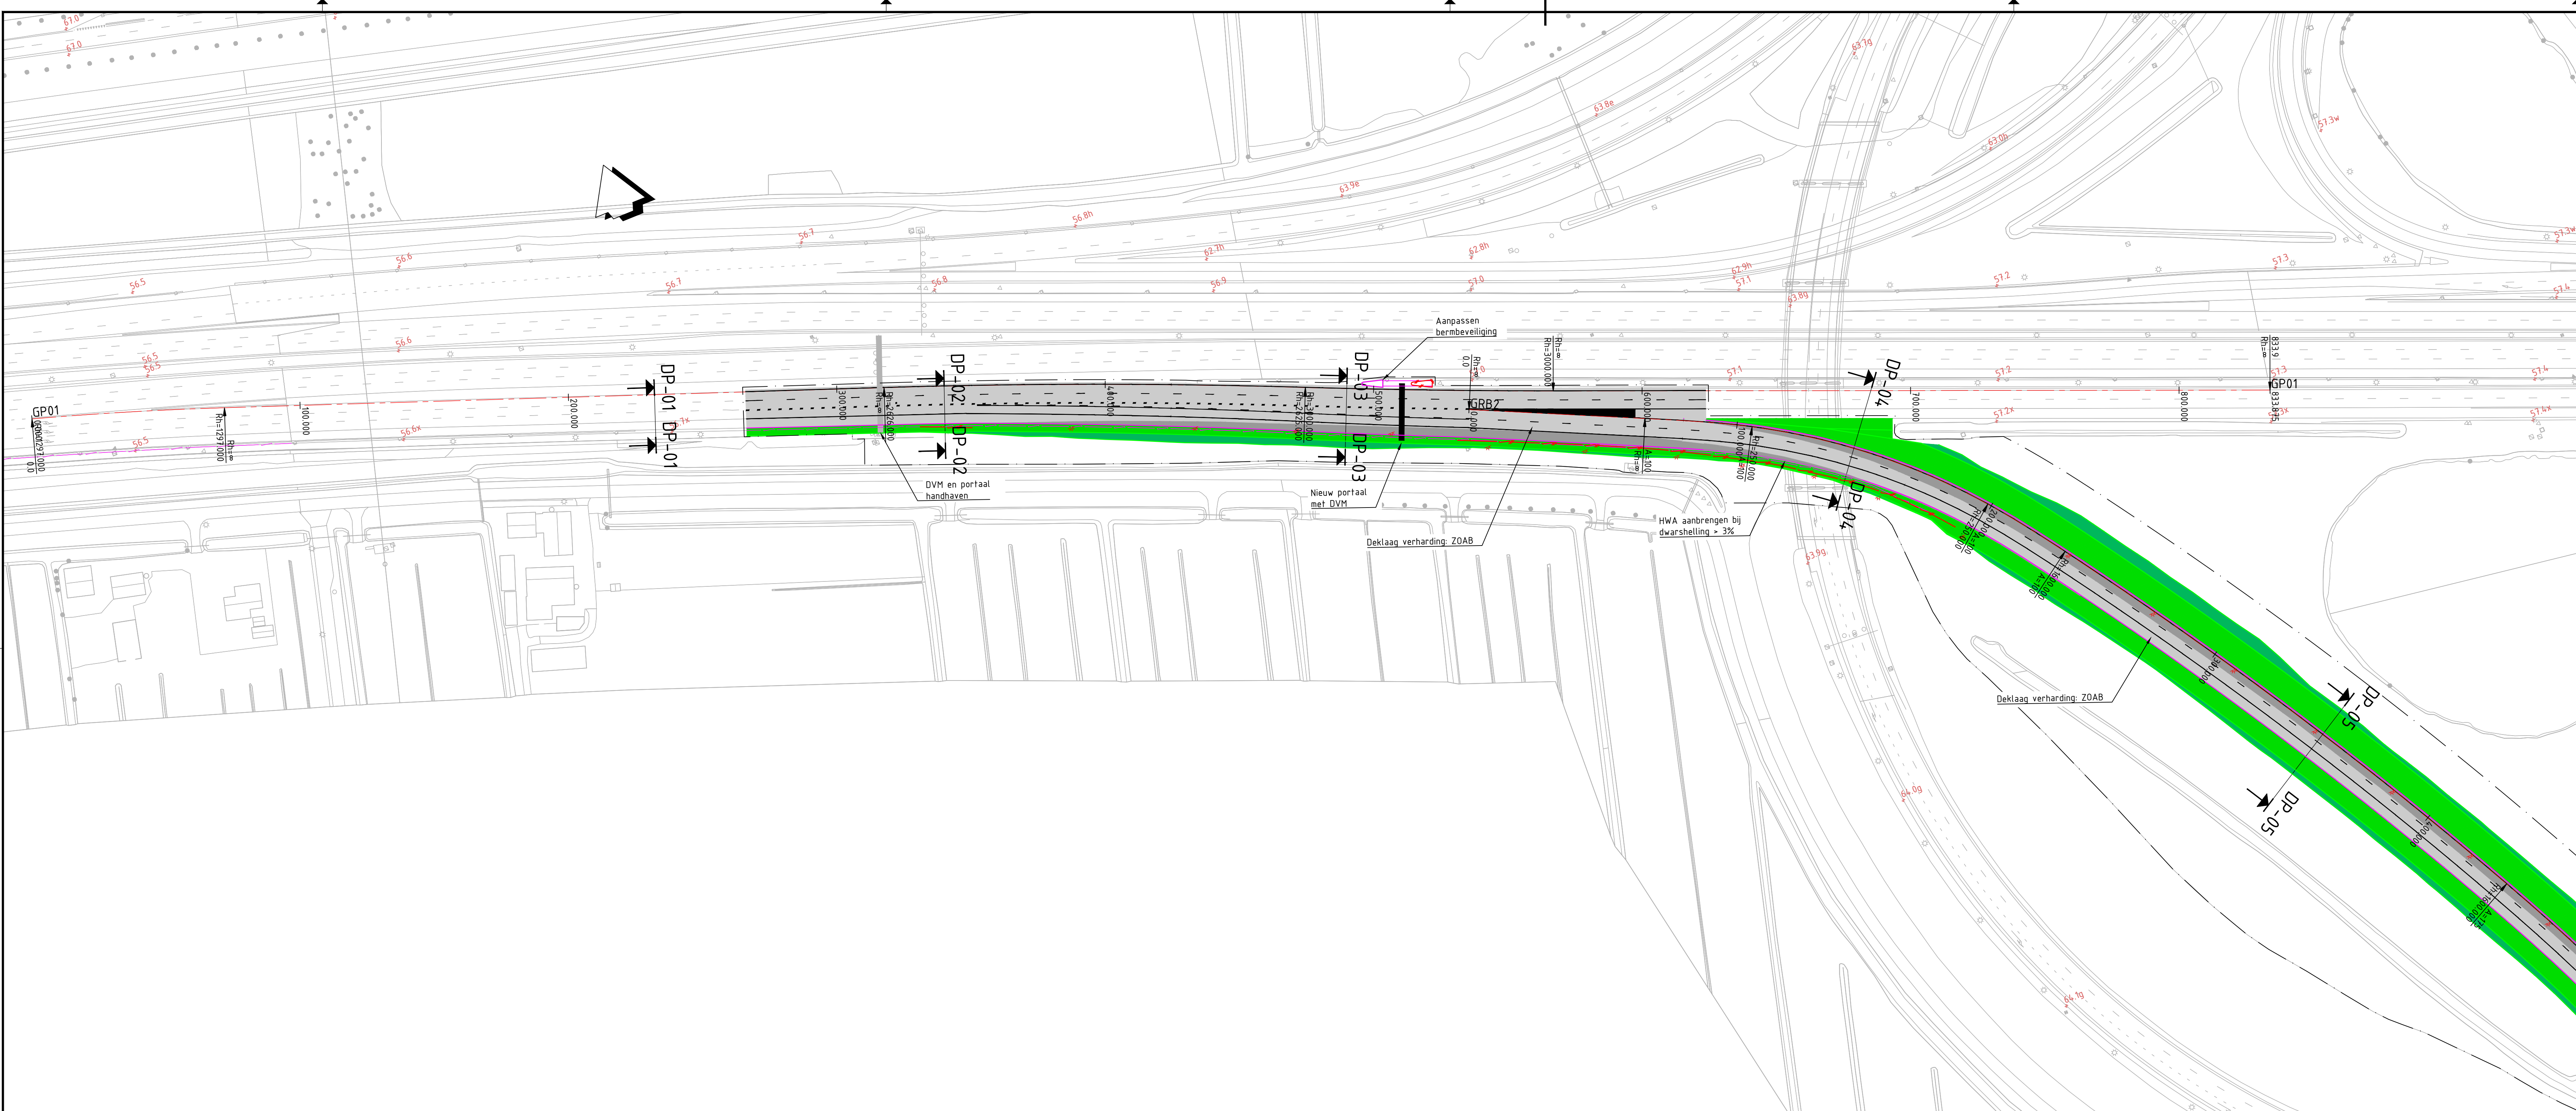


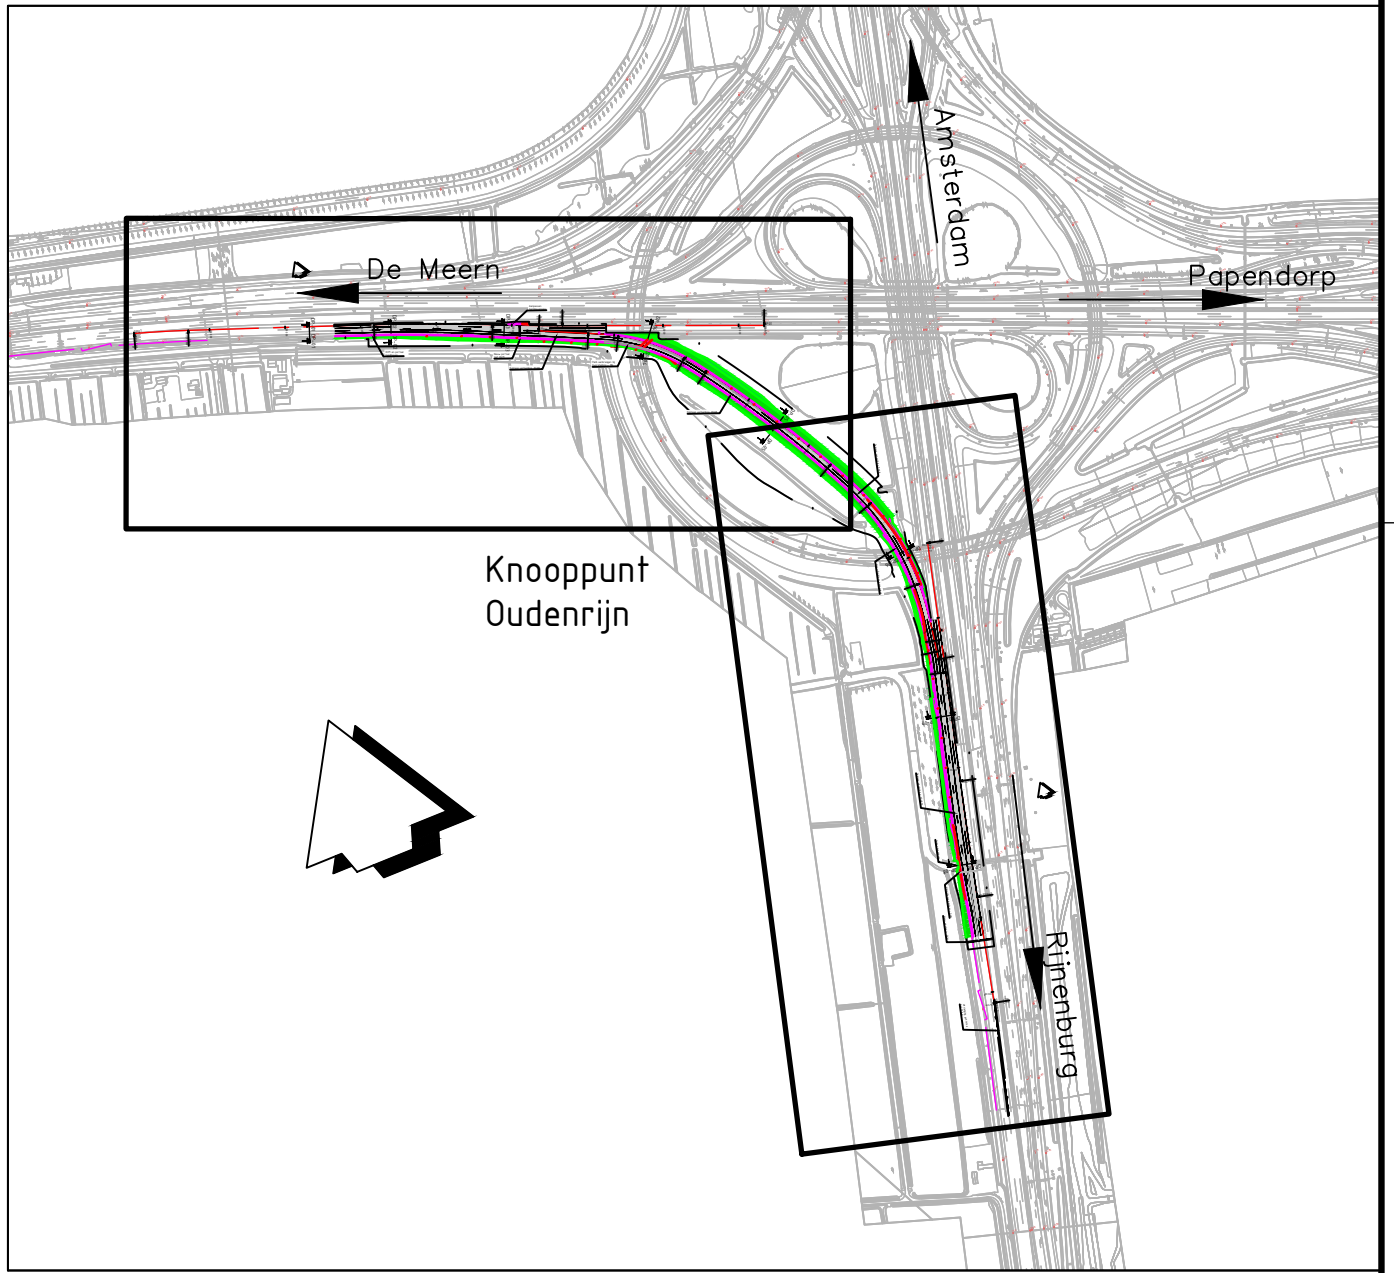

Legenda situatie	
	Situatie bestaand
	Bestaande asfalt verharding
	Kilometreling
	Projectgrens
	As weg
	Ontwerpmetring
	Te verplaatsen lichtmast
	Te verwijderen geleiderail
	Nieuwe ononderbroken marking (0,20)
	Nieuwe 3-9 streep (0,15)
	Nieuwe blokstreep 1-3 (0,45)
	Nieuwe kant verharding
	Nieuwe luidlijn
	Nieuwe geleiderail
	Nieuwe berm
	Nieuwe talud
	Verbreiding asfalt verharding

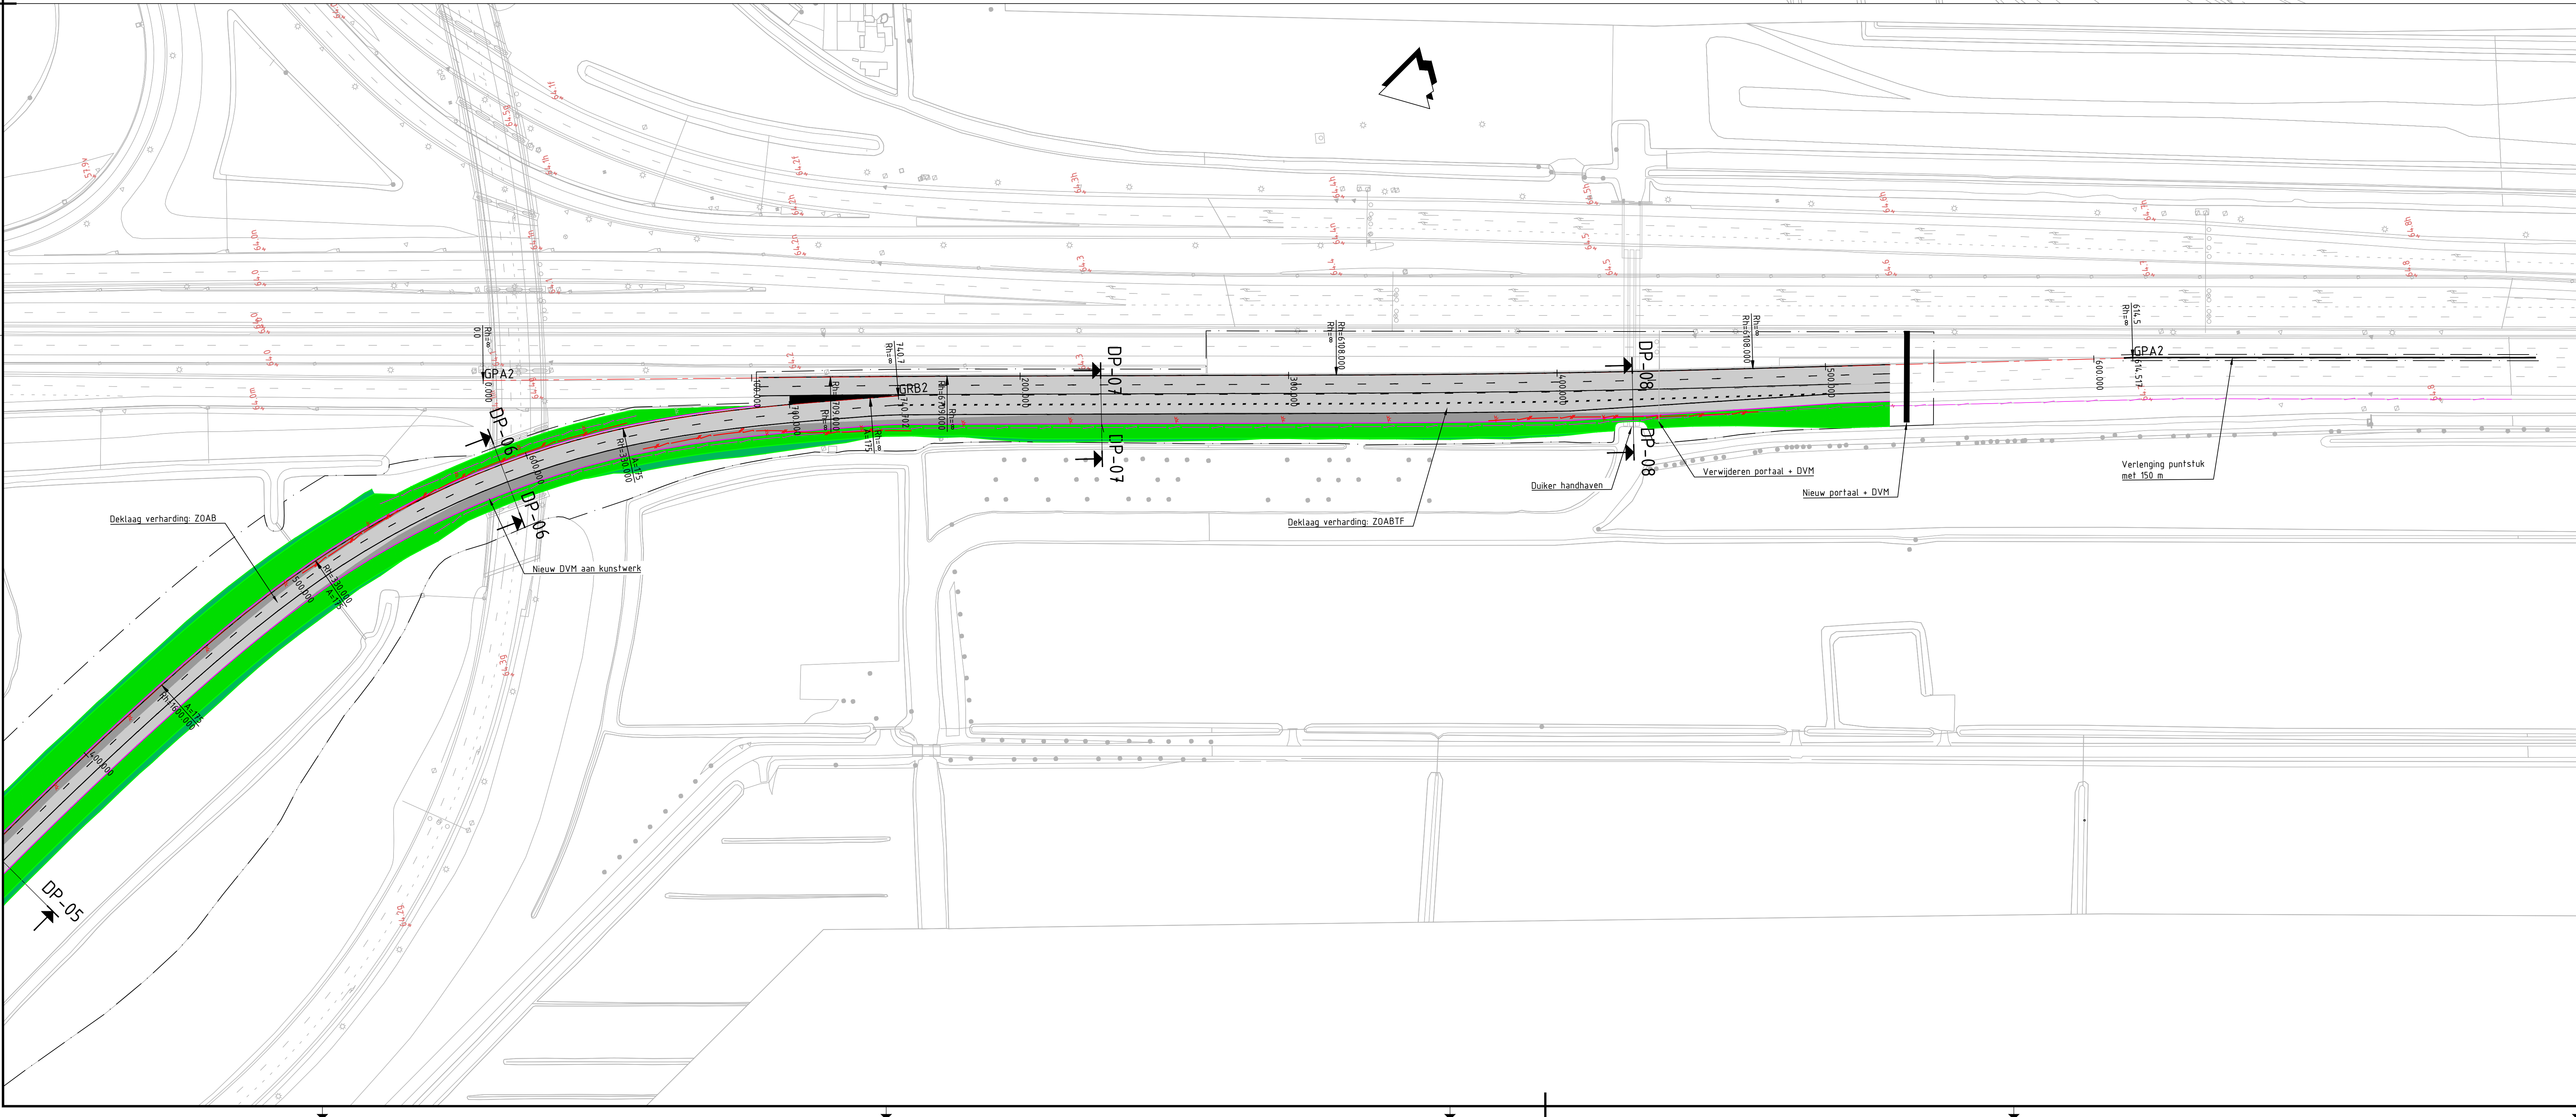

Overzicht
Schaal 1:10000

		dienst	
Verdubbeling r-boog knooppunt Ouderrijn		bureau uitbesteding	
R-boog knooppunt Ouderrijn		akkoord RWS	
Situatie met taper uitvoering		datum 12/06/2024	
gemeente N. de Vries		projectcode	
geoorloofd J. van Molenbroek		dossiercode	
uitgegeven S. de Borsf		dienstcode	
definitief		schaal 1:1000	
status		reg.nr. RB00G-DO-WE-DES-S_002	
datum		in 1 bladen, bladnr. 1	
12/06/2024		tekening	
12/06/2024		formaat A0	
12/06/2024		behoort tot	
0.3		in 1 bladen, bladnr. 1	