

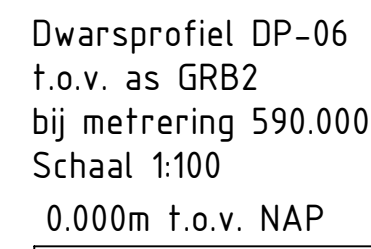
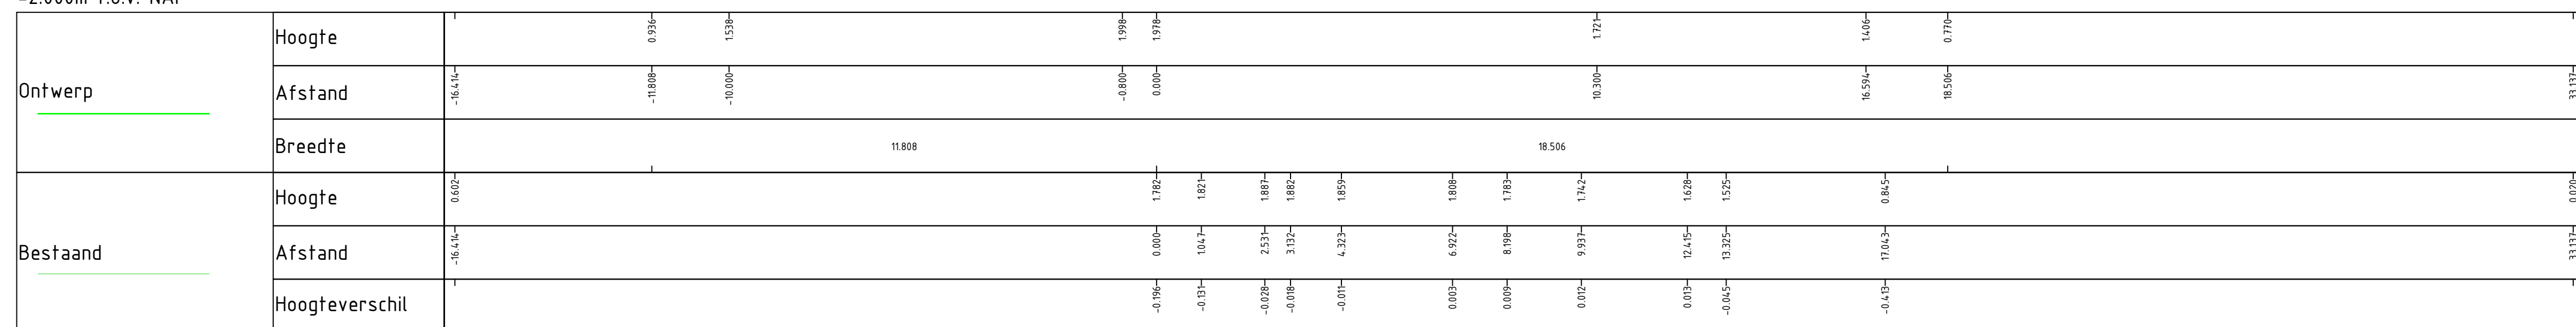
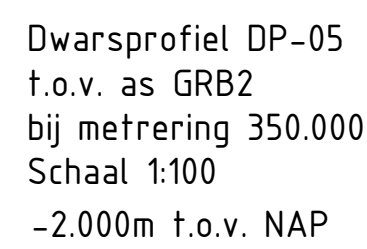


Dwarsprofiel DP-02
t.o.v. as GP01
bij metrerig 340.000
Schaal 1:100
-2.000m t.o.v. NAP

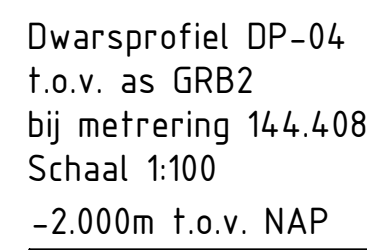

Dwarsprofiel DP-07
t.o.v. as GPA2
bij mettering 230.000
Schaal 1:100
-2.000m t.o.v. NAP

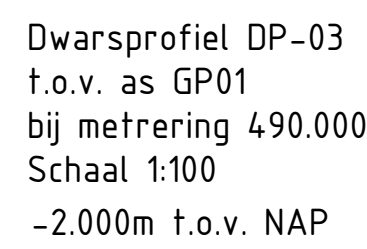