


AV Plattegrond



Raadzaal - Microfoon & Cameraopstelling

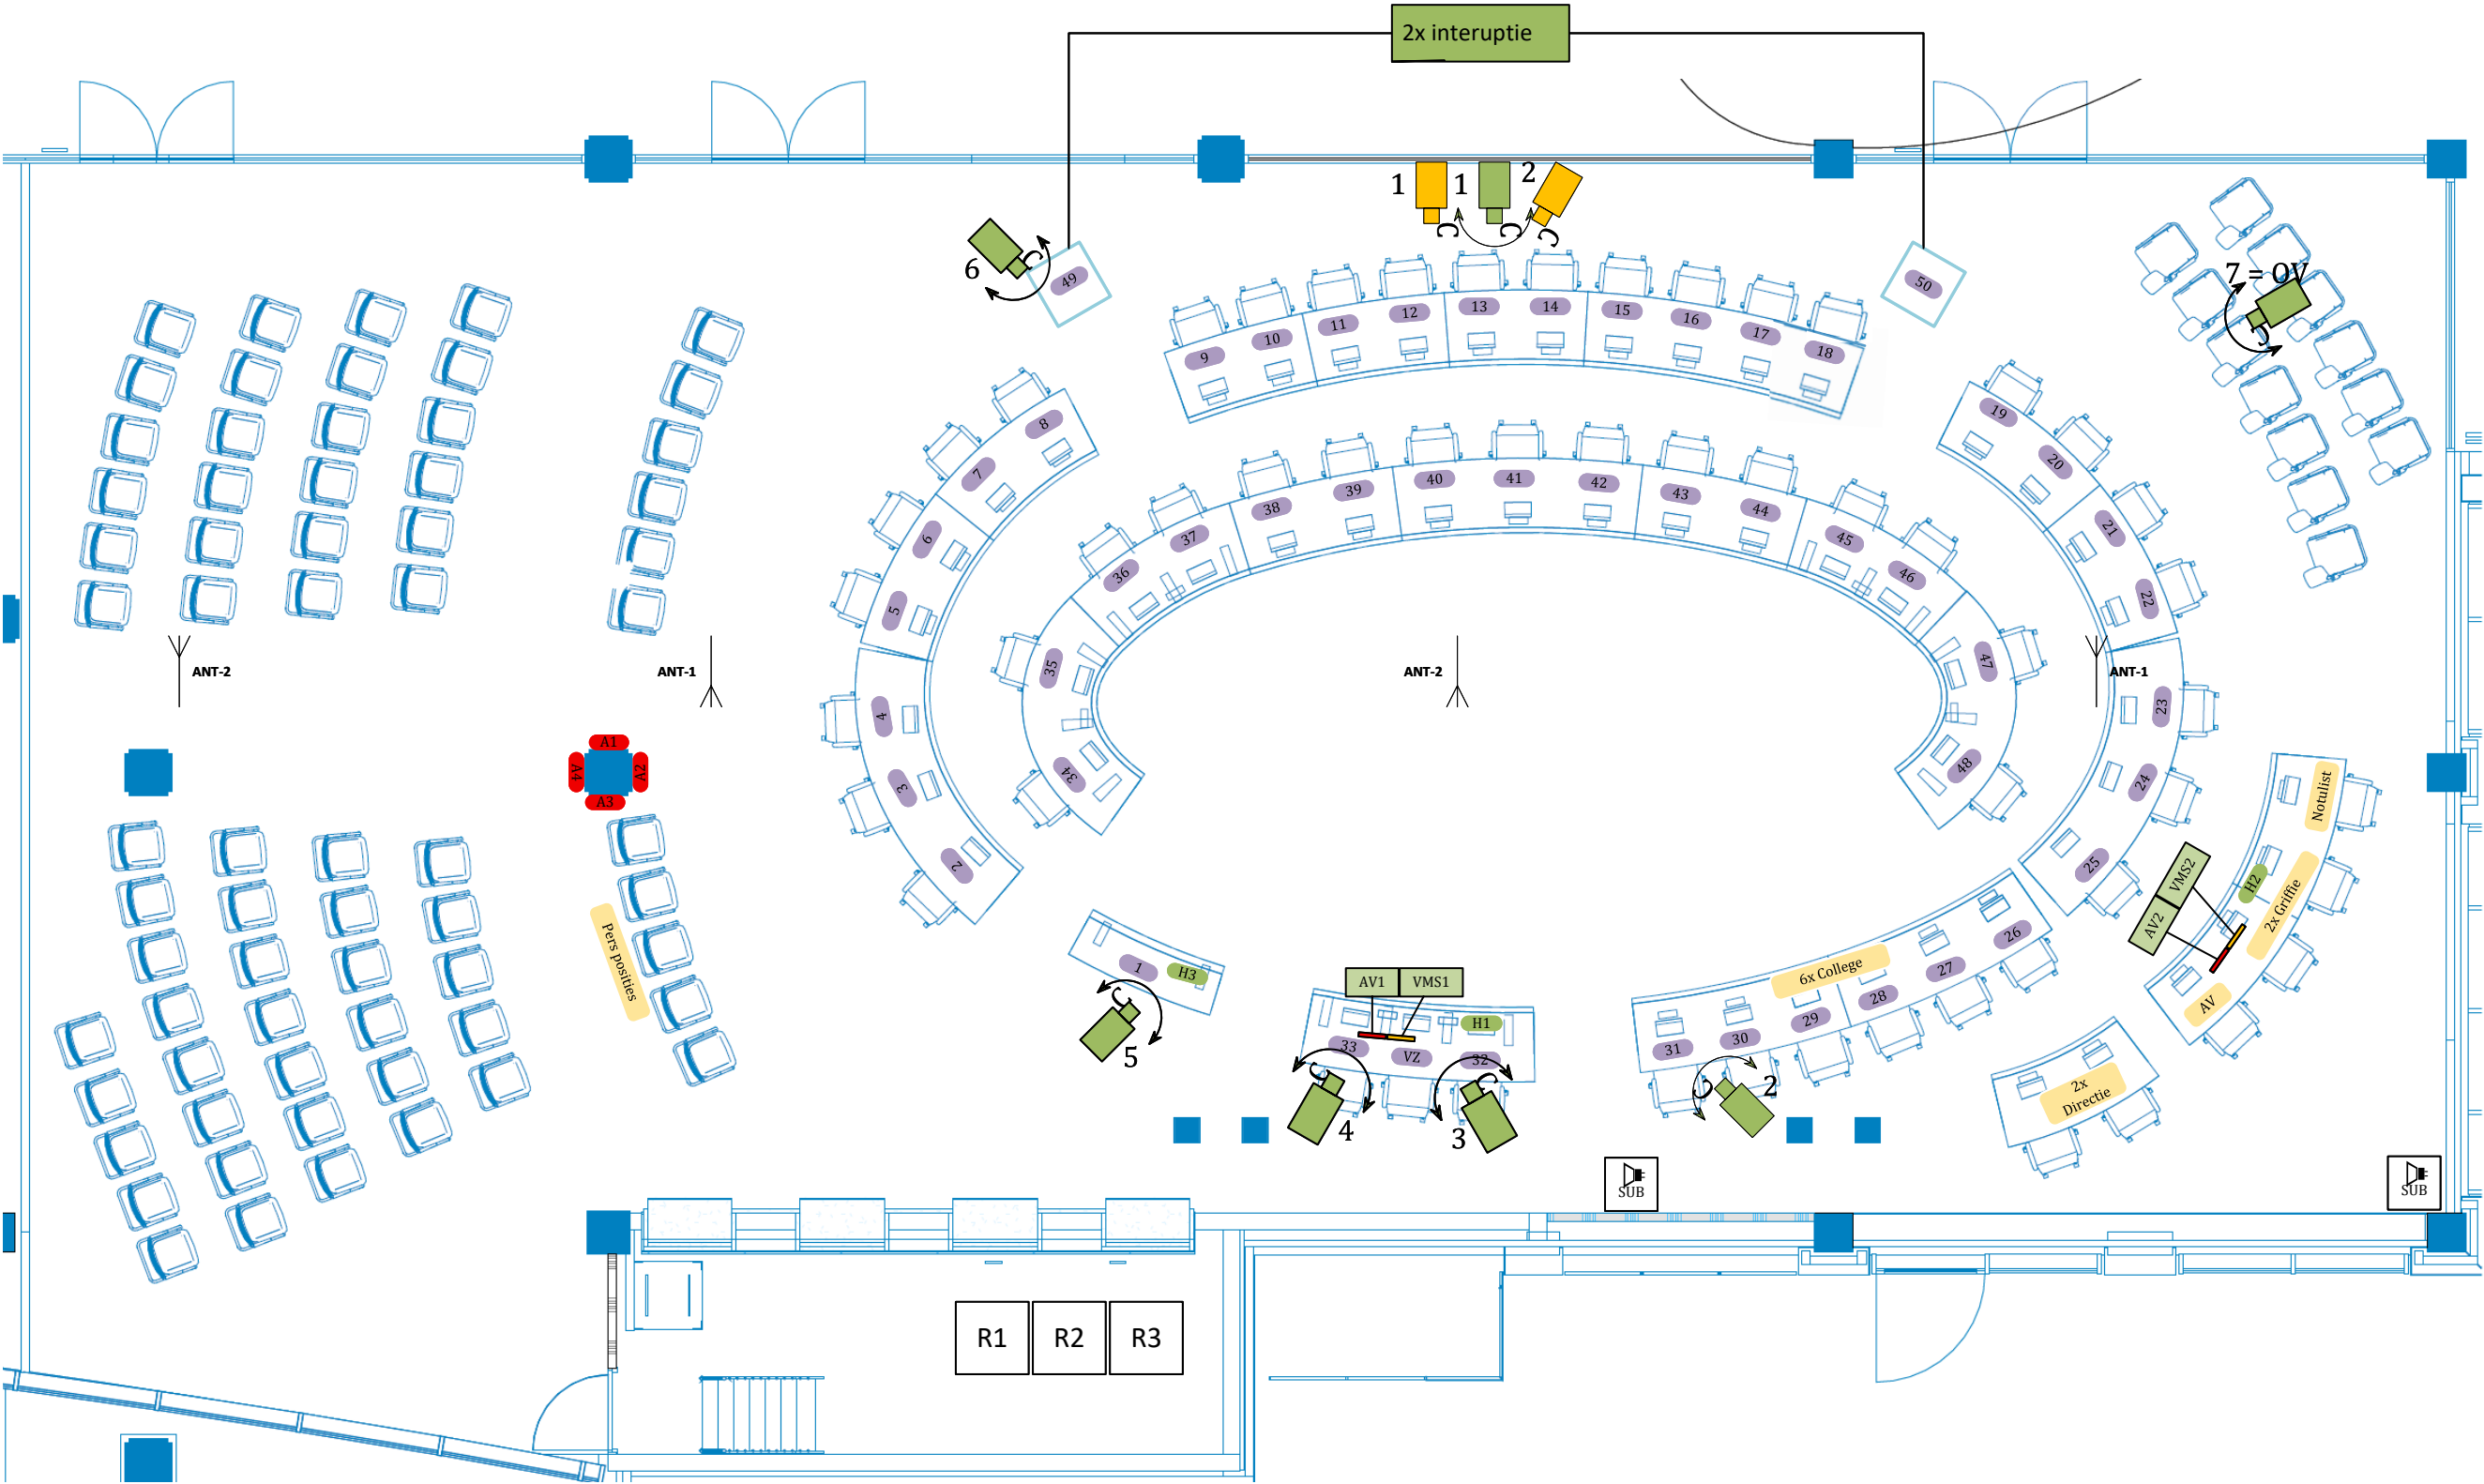


	51x Microfoon post met display en kaartlezer
	2x Vaste camera t.b.v voorzitter en katherder
	7x Pan Tilt Zoom camera t.b.v raadsleden en overzichtsbeeld
	4x 55 – 75 inch vloer display 2x projectie 4x 65 – 80 inch display publiek.
	2x L/R luidspreker met subwoofer t.b.v. presentatie audio

	3x HDMI Presentatie
	4x Pers aansluitingen

Hergebruik:
Plafondluidsprekers
Slechthorende voorziening
Microfoonnest

TITEL	AV Plattegrond
REVISIE DATUM	02/10/2025
STATUS	CONCEPT

Raadzaal – Display opstelling

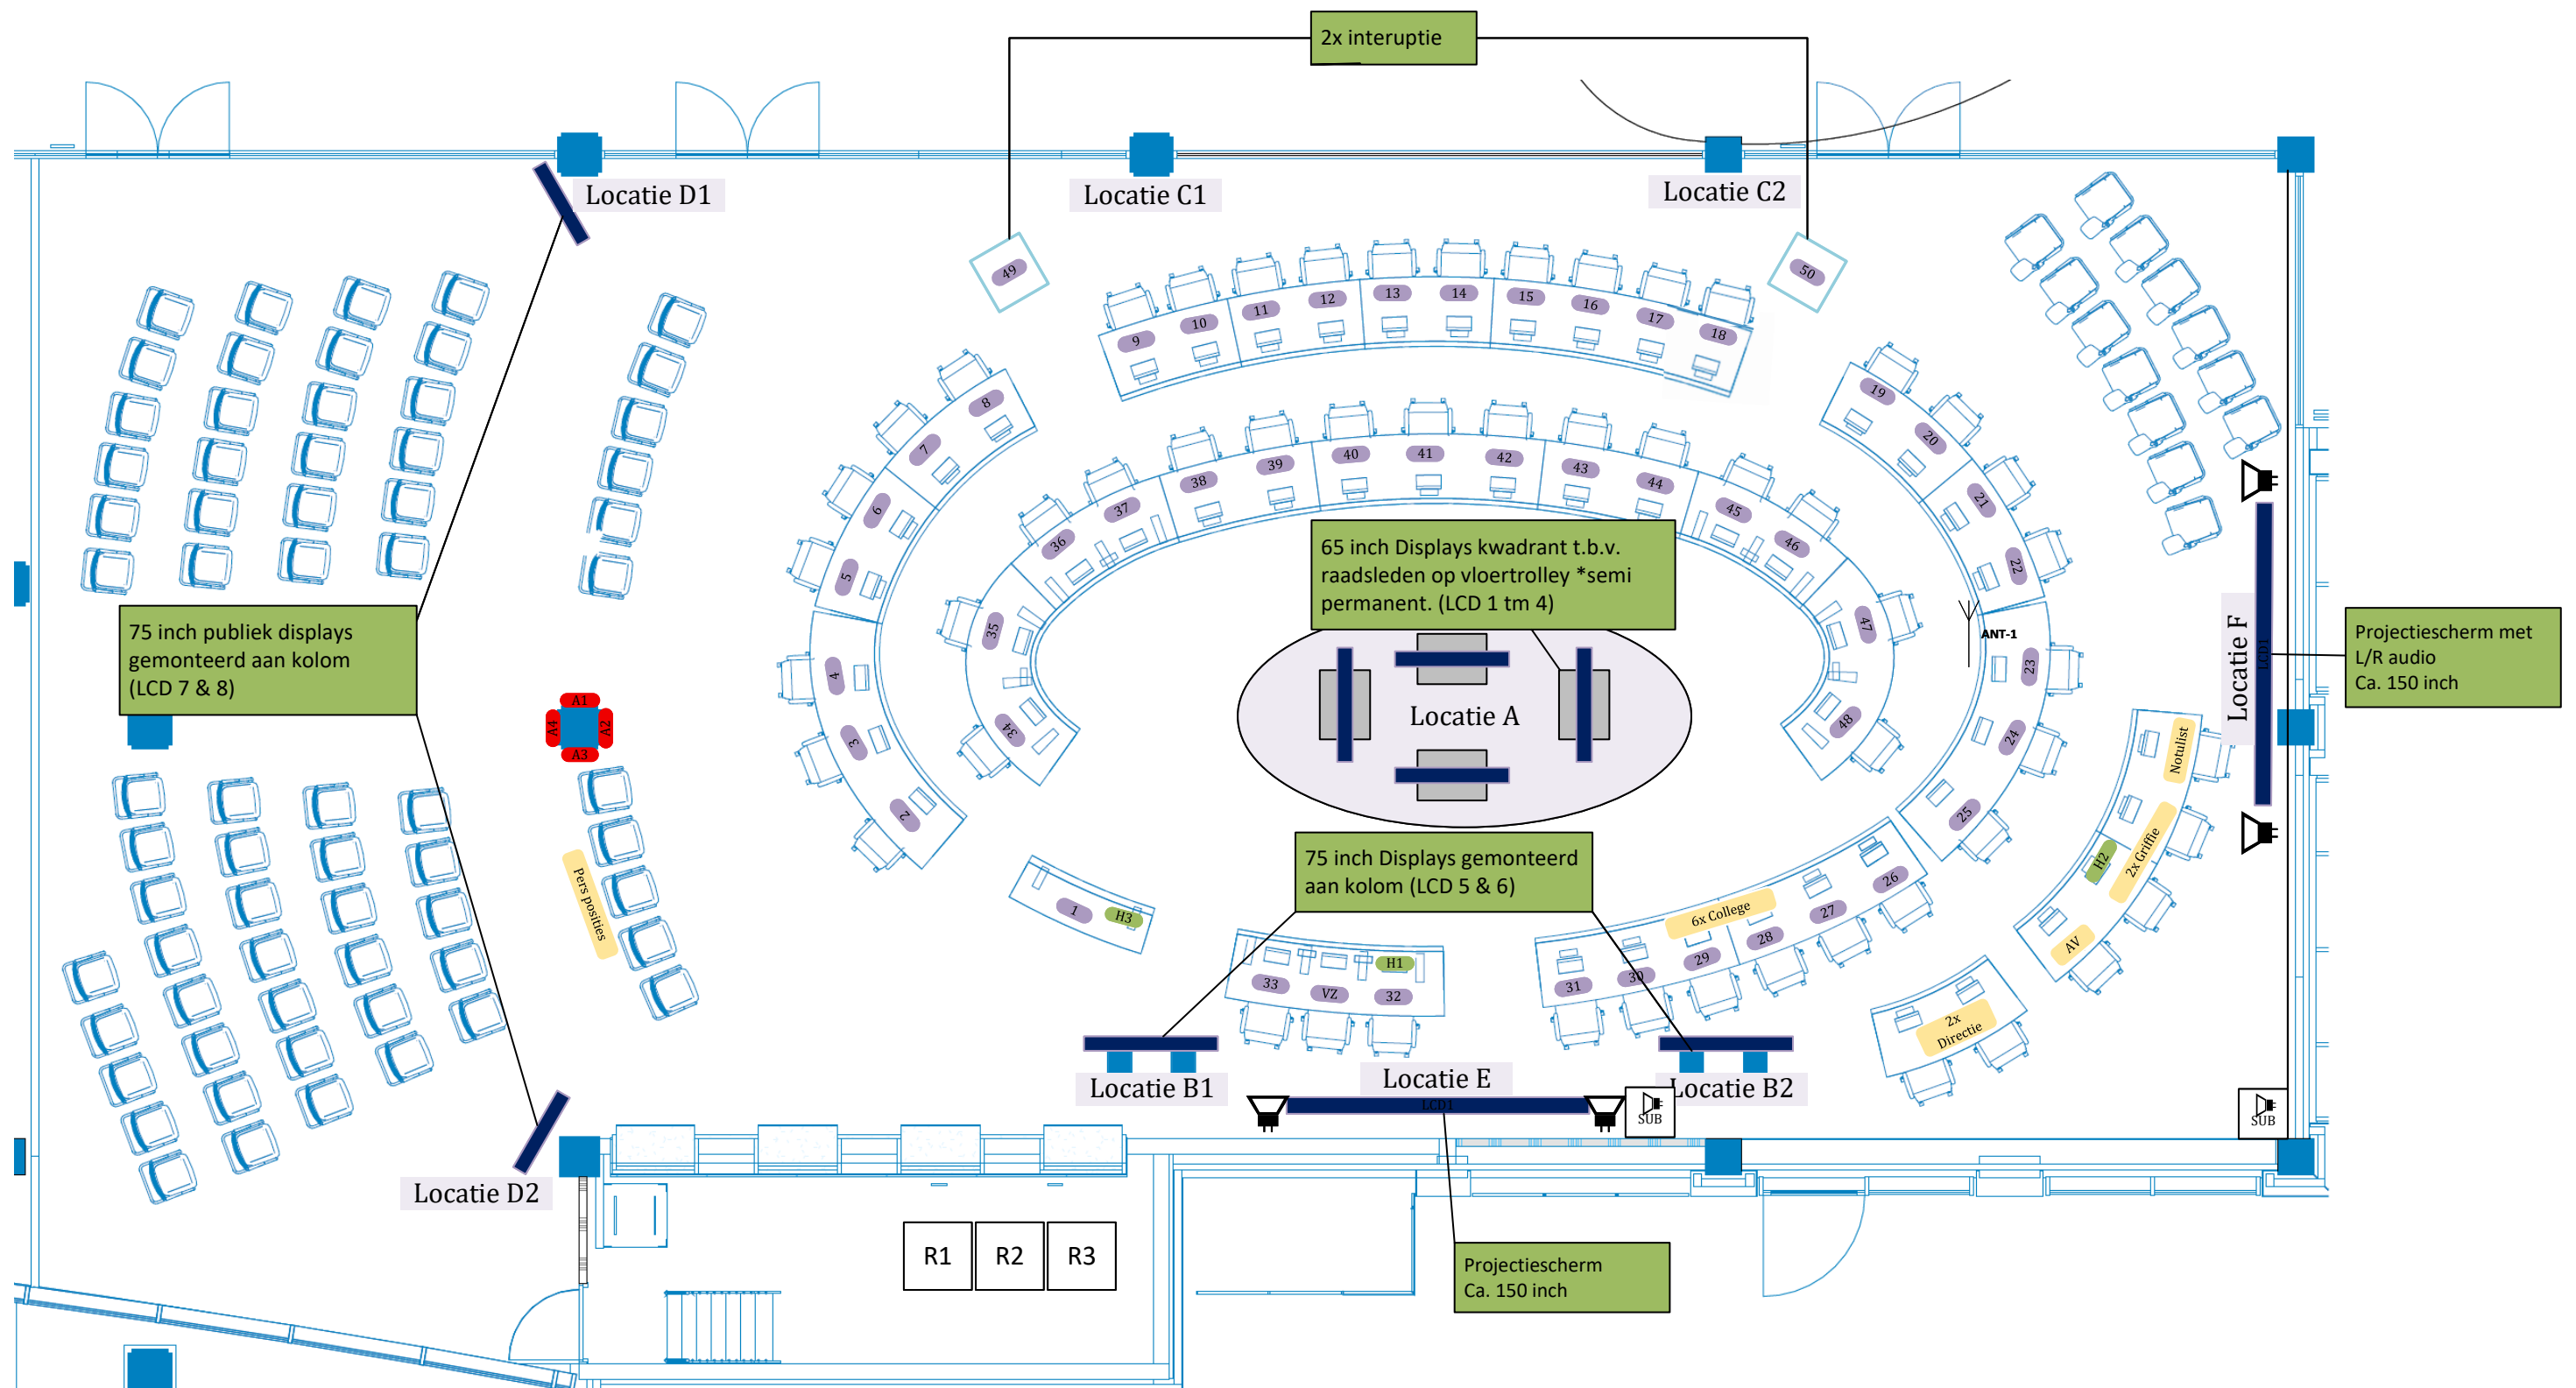

	51x Microfoon post met display en kaartlezer
	2x Vaste camera t.b.v voorzitter en kathedier
	7x Pan Tilt Zoom camera t.b.v raadsleden en overzichtsbeeld
	4x 55 – 75 inch vloer display 2x projectie 4x 65 – 80 inch display publiek.
	2x L/R luidspreker met subwoofer t.b.v. van presentatie audio


H	3x HDMI Presentatie
A	4x Pers aansluitingen

Hergebruik:
Plafondluidsprekers
Slechthorende voorziening
Microfoonnest


TITEL	AV Plattegrond
REVISIE DATUM	02/10/2025
STATUS	CONCEPT

Hergebruik:
Plafondluidsprekers
Slechthorende voorziening
Microfoonnest

	1x Vaste Camera
	6x PTZ Camera
	30x Microfoon Post PTT 1x VZ
	Display
	L/R luidspreker
	2x HDMI Presentatie
	4x Pers aansluiting

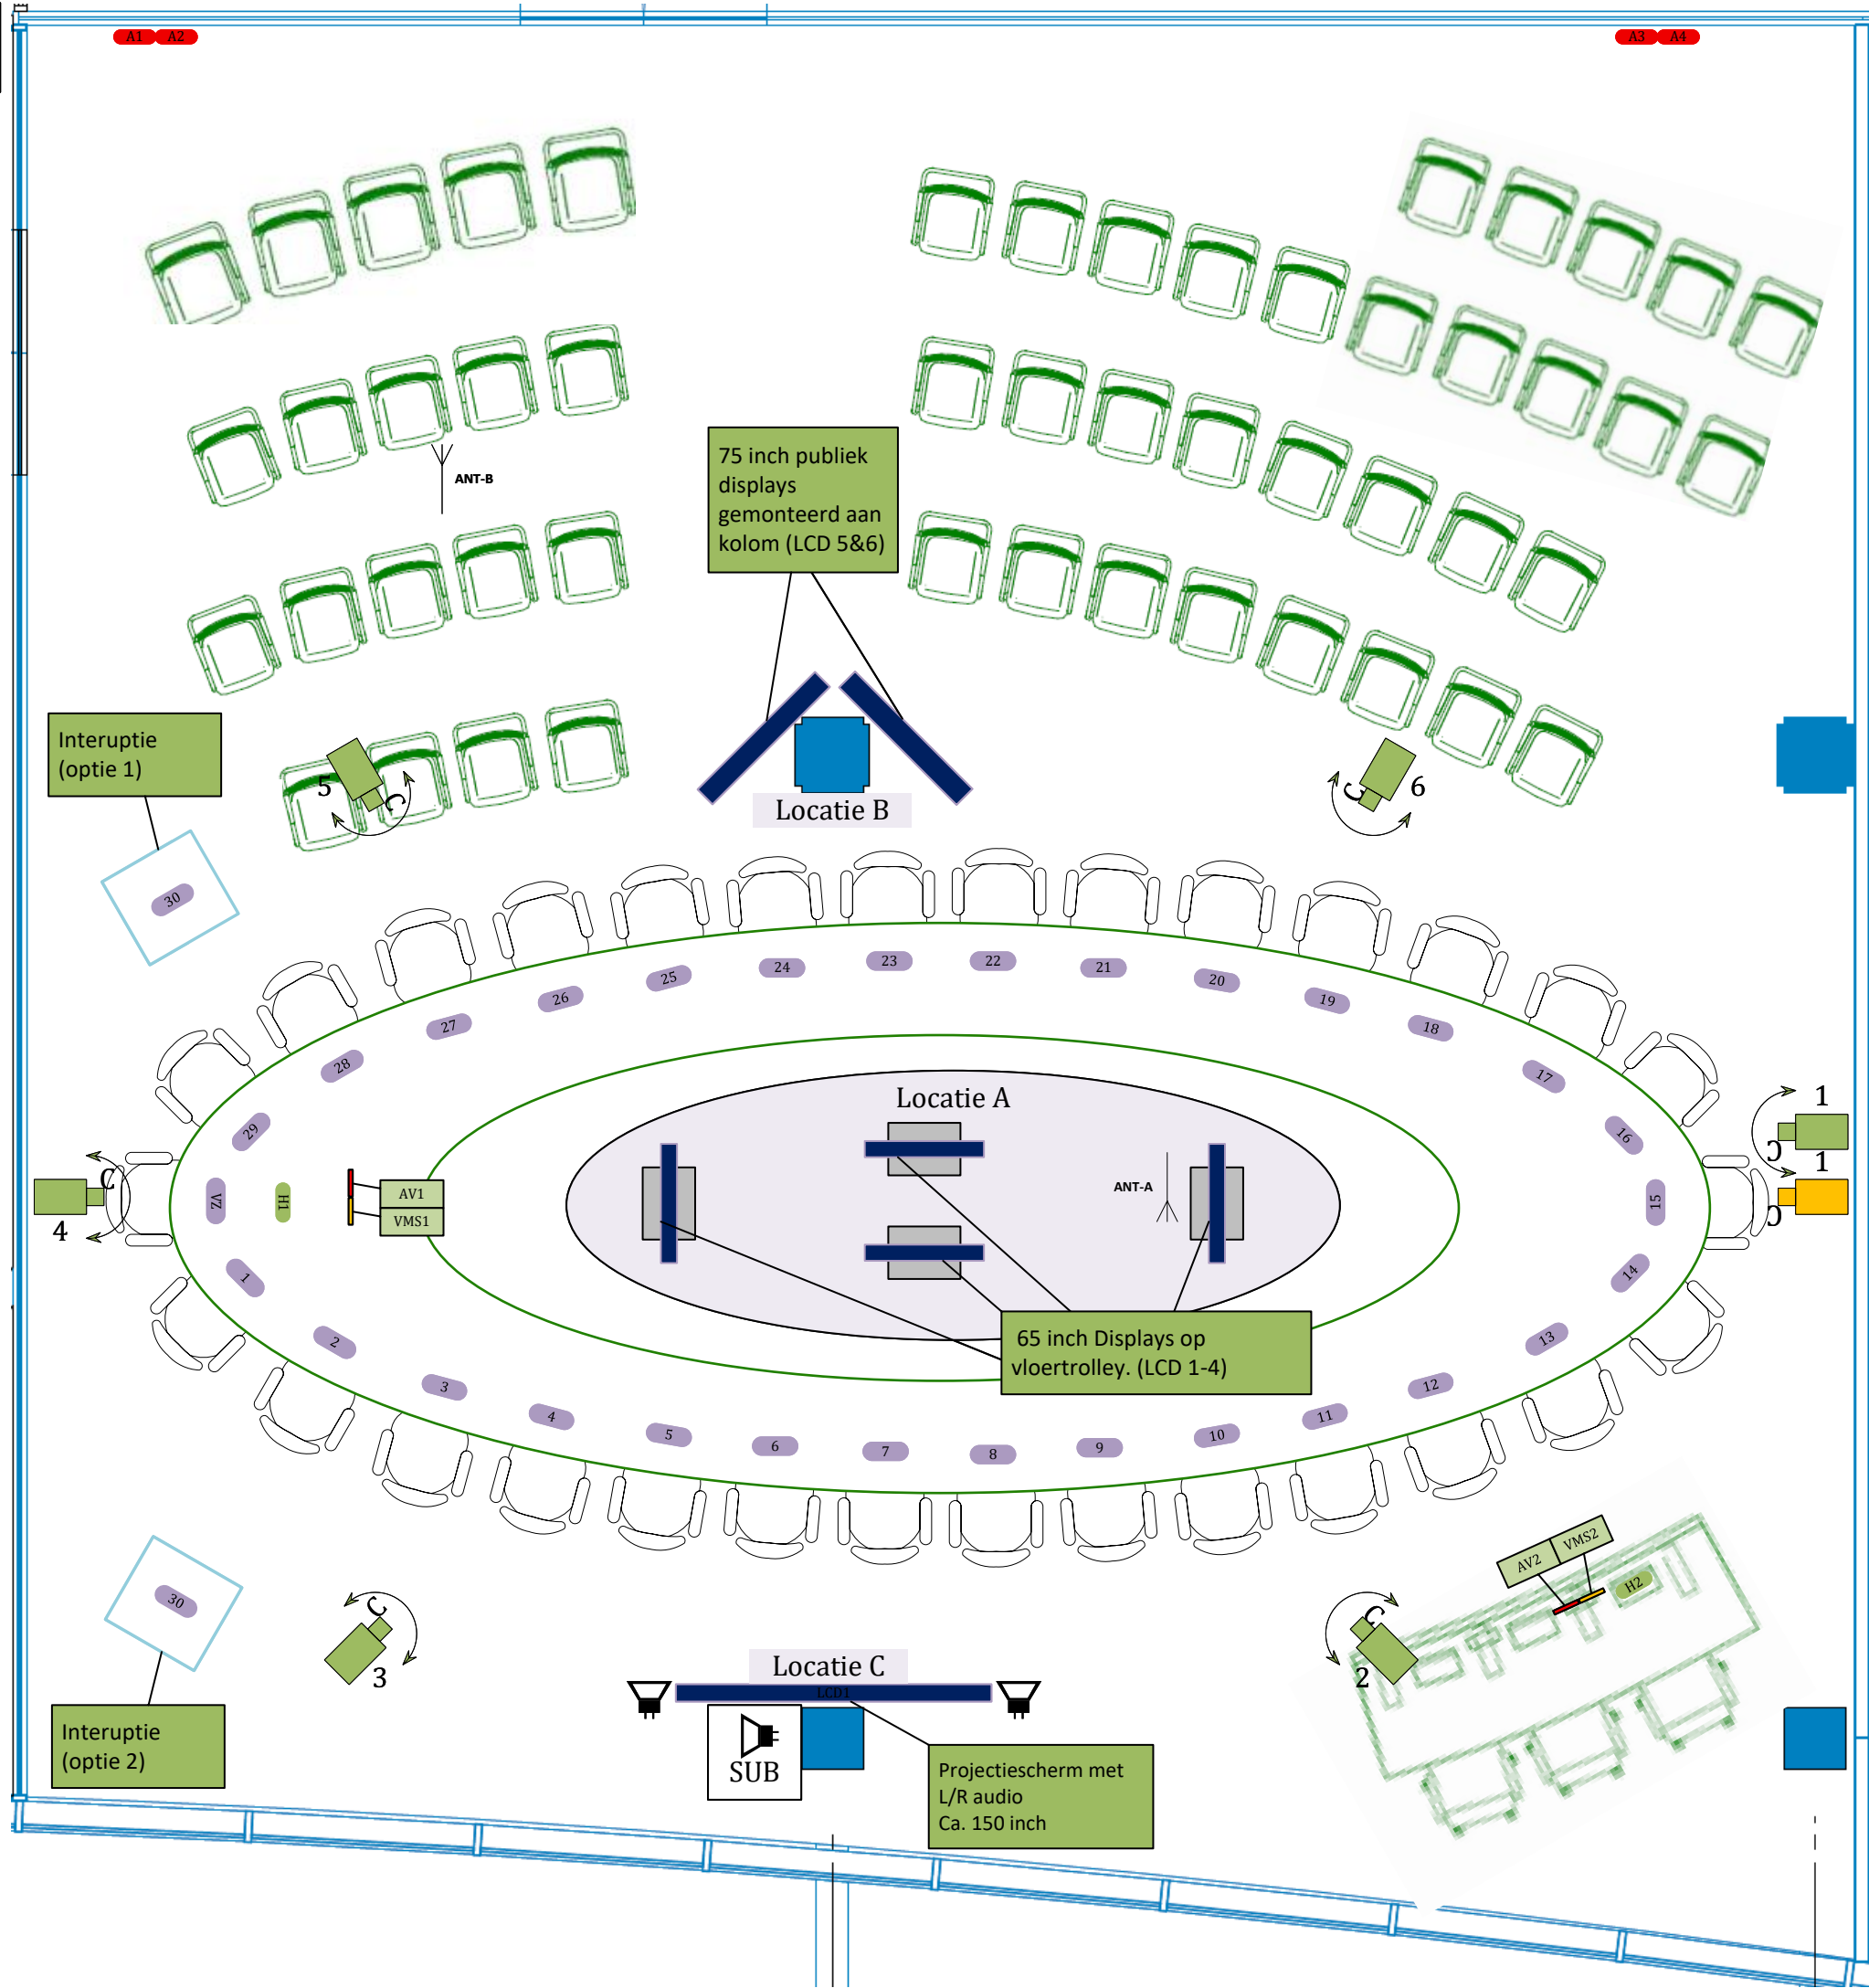

Projectieopstelling

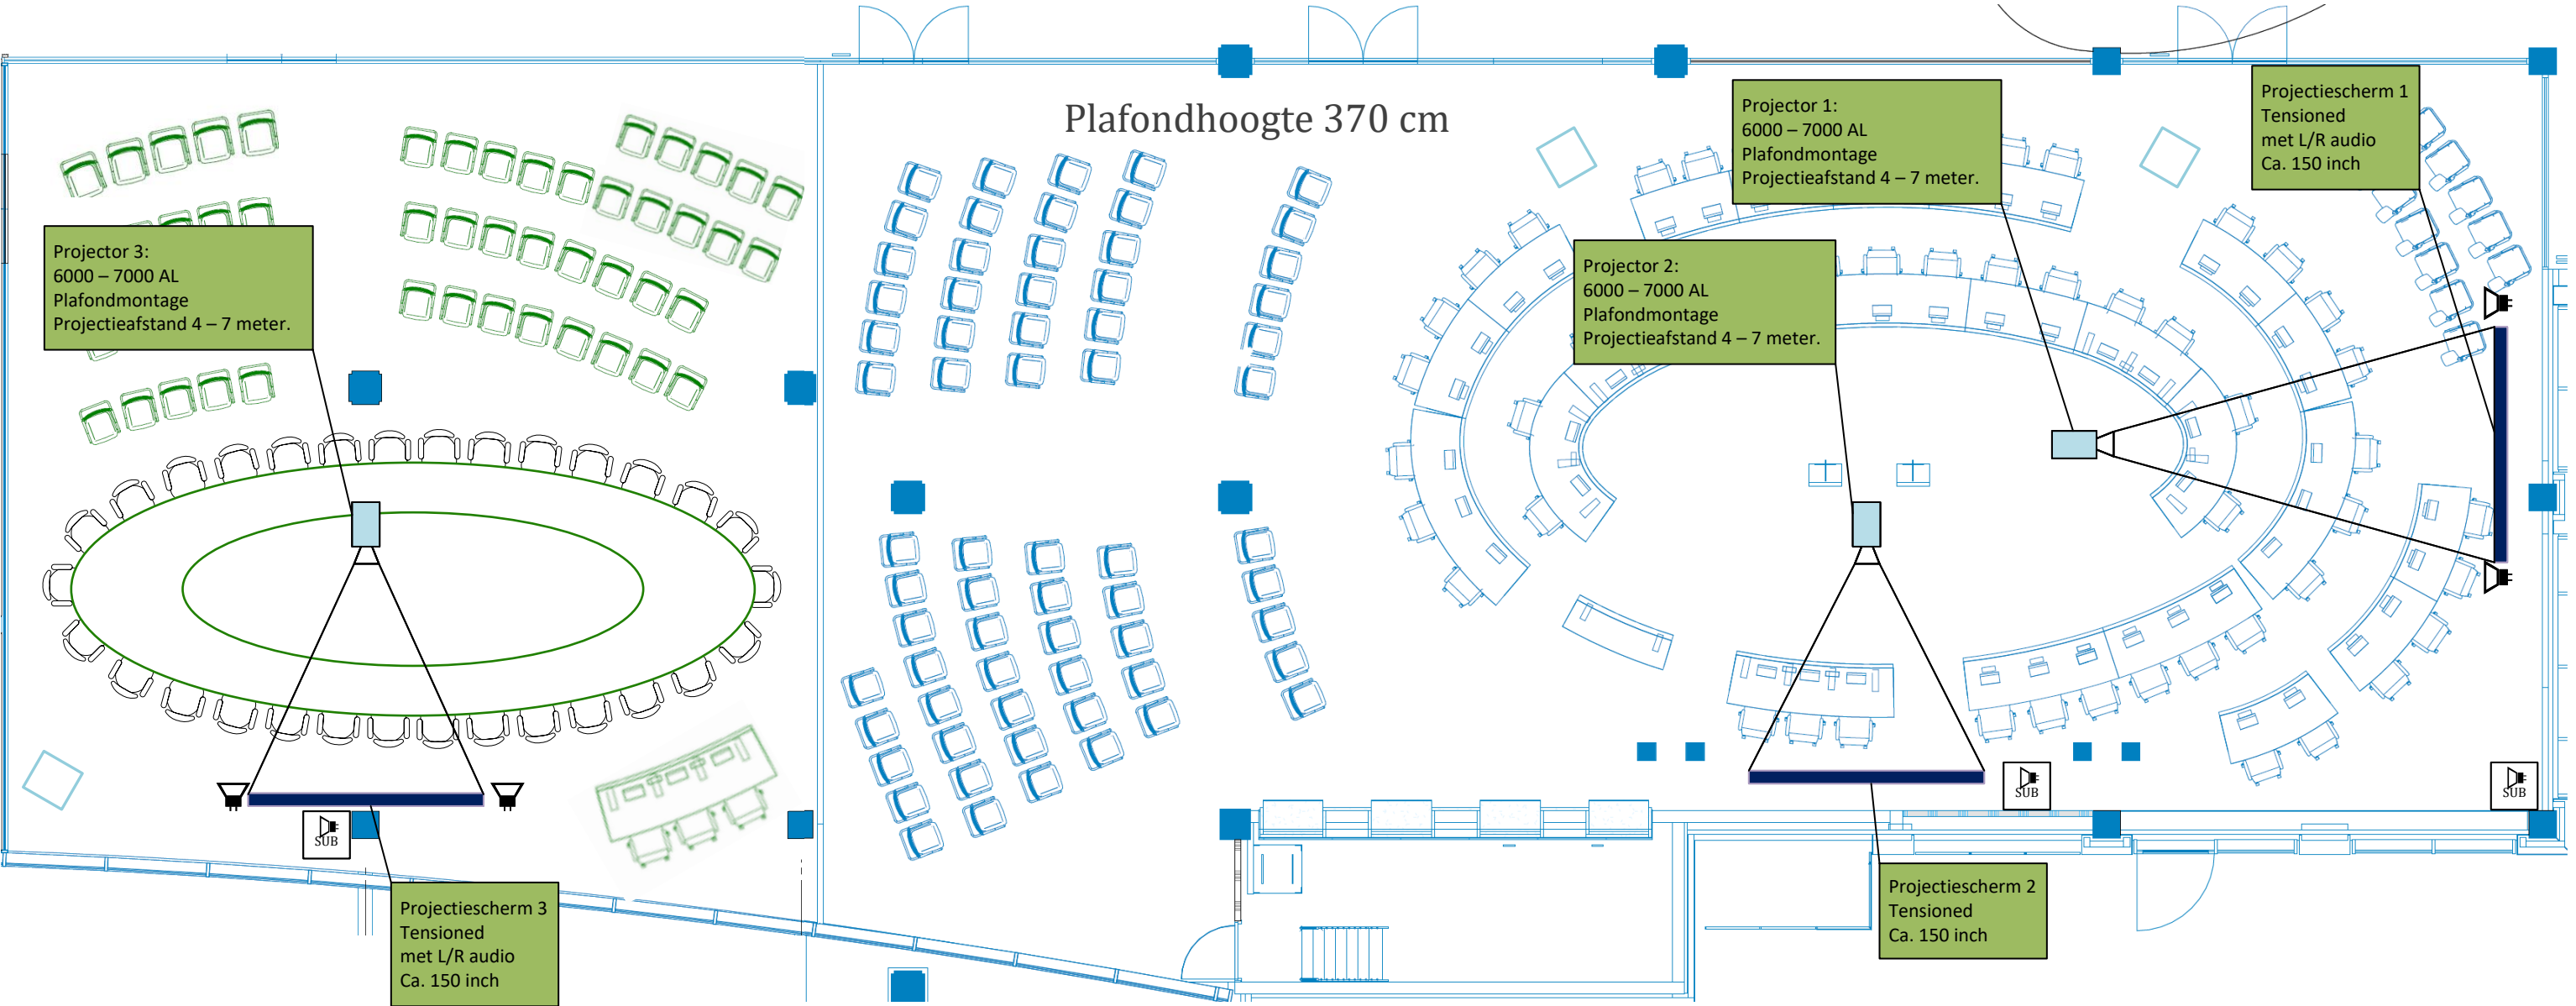

TITEL	AV Plattegrond
REVISIE DATUM	02/10/2025
STATUS	CONCEPT