


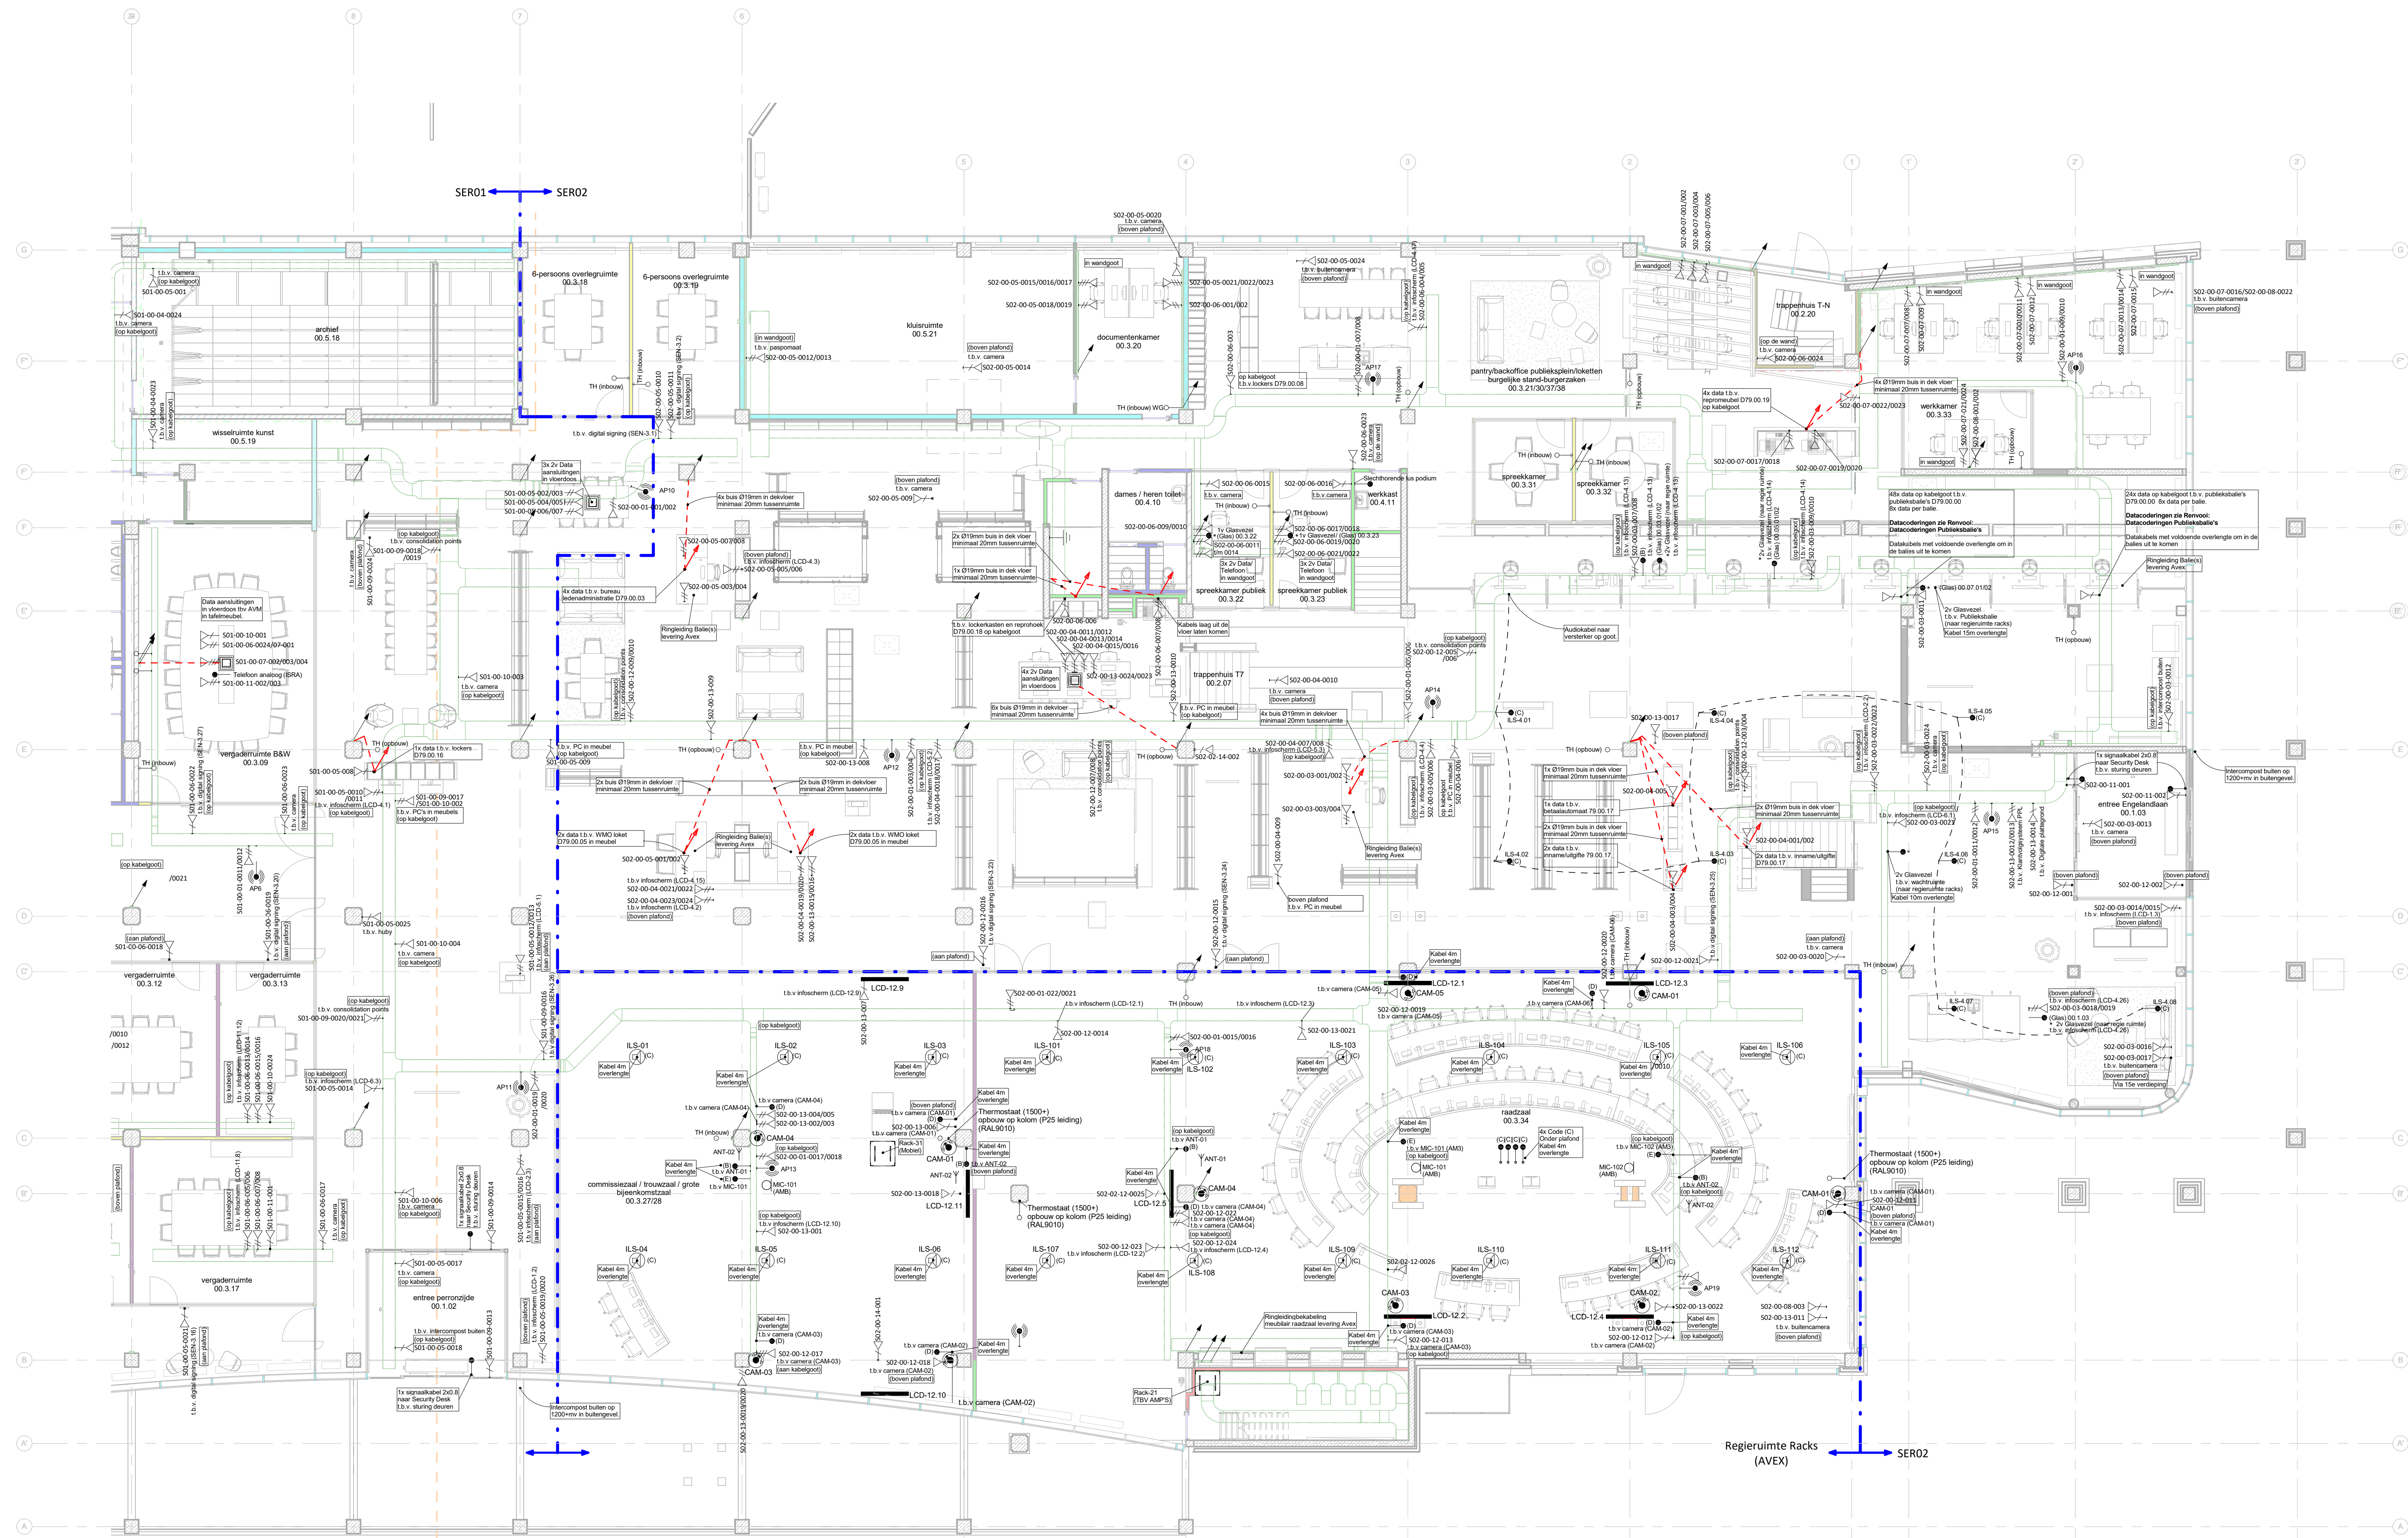

Datacoderingen Publieksbalies

Balies van links naar rechts

- Balie 01:**
- 502-00-08-023/024
 - 502-00-09-001 t/m 004
 - 502-00-11-007 t/m 008
- Balie 02:**
- 502-00-09-005 t/m 010
 - 502-00-09-011/016
 - 502-00-11-009/010
- Balie 03:**
- 502-00-09-017/022
 - 502-00-11-011/012
- Balie 04:**
- 502-00-09-023/024
 - 502-00-10-001 t/m 004
 - 502-00-11-013/014
- Balie 05:**
- 502-00-10-005/010
 - 502-00-11-015/016
- Balie 07:**
- 502-00-10-011 t/m 016
 - 502-00-11-017/018
- Balie 08:**
- 502-00-10-017
 - 502-00-11-019/020
- Balie 09:**
- 502-00-10-023/024
 - 502-00-11-021 t/m 004
 - 502-00-11-021/022

Databels met voldoende overlengte om in de balies uit te komen

Kabel Coderingen en Types

AVEX

Code	Type	Codering	Omschrijving	Kabel overlengte
(A)	FFTP	SEN-	3.23	4 meter
(B)	AVT136	ANT-	Antenne	4 meter
(C)	SP215	ILS - OLS-	Luidspreker 100W	4 meter
(D)	VK7Z	CAM-	Video / SDI (tot 50mtr)	4 meter
(E)	AK211AL	MIC	Microfoon	4 meter
(F)	HDMI-HDMI	LCD-	LCD-13.1 t/m 13.4 (Regie Ruimte)	1 meter
(G)	VGA-VGA	LCD-	LCD-8.2 (1e verd. Podium)	2 meter
(H)	AK22AL	ASP-DI	2x ASP-DI naar RACK-15 (01.4.01)	2 meter
(I)	AK22AL	LCD-	LCD-8.2 naar RACK-15 (01.4.01)	2 meter

OVERZICHT SPANNINGSSLOFFEN


In patchkasten MER en SER ruimten volgens vraagspecificatie | Levering door Optinet

MER ruimten (MER-1/MER-2/MER-3)		
Patchkasten actieve apparatuur	2x	POU (passend binnen huidig concept) + OSB + energiemonitoring
SER ruimten (SER01 t/m SER08)		
Patchkasten werkplekbekabeling	1x	8 vouddige POU (rood) + OSB
Patchkasten actieve apparatuur	3x	8 vouddige POU (rood) + OSB

RENNOOI

- Voor symbolenverklaring zie tekeningnummer: E60-00.
- Toppast schakelmateriaal fabrikaat JUNG / serie ASS50 / kleur RAL9010.
- In technische ruimten opbouw schakelmateriaal IP44.
- In natte ruimten spatwaterdicht schakelmateriaal IP44.
- Databekabeling uitgevoerd in UTP Cat 6A.
- Totaal 3000 data aansluitpunten te verdelen over het gemeentehuis.
- Locatie data aansluitingen in model ter indicatie. Deze nader af te stemmen op definitieve inrichting.
- GSM coverage: na meting door Linthorst, worden door opdrachtgever steunzenders geplaatst.
- 2x glasvezelkabel OS2 (single mode) 9/125um van infocentrum naar regie ruimte aanbrengen.

SITUATIE

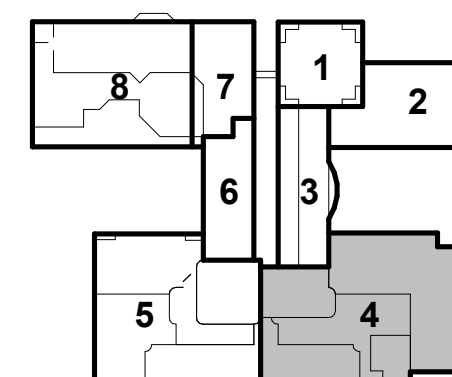

00 communicatie (2900 -P) - Regieruimte tussenvloer

1 : 100

00 communicatie (2900 -P) - Raad-Trouwzaal Vloer

1 : 100

REVISIE

Benaming	Gewijzigd	Gecon.
Zwakstroom- en data-installatie begane grond - Bouwdeel 4	A 02-02-2018	AS
	B 13-02-2018	DW
Project	C 20-04-2018	EK
Stadhuis Zoetermeer	D 21-06-2018	AS
Project nr. 15.9042		
Formaat A0		
Schaal 1:100		
Datum 21-12-2017		
Gec. AS		
Get. GKO		
Tek. nr. EZ02		



Linthorst Techniek
Wenusesdwarweg 18
7345 AS Apeldoorn
T 055 312 21 21
E info@linthorsttechniek.nl
www.linthorsttechniek.nl

denk vooruit. blijf dichtbij.