


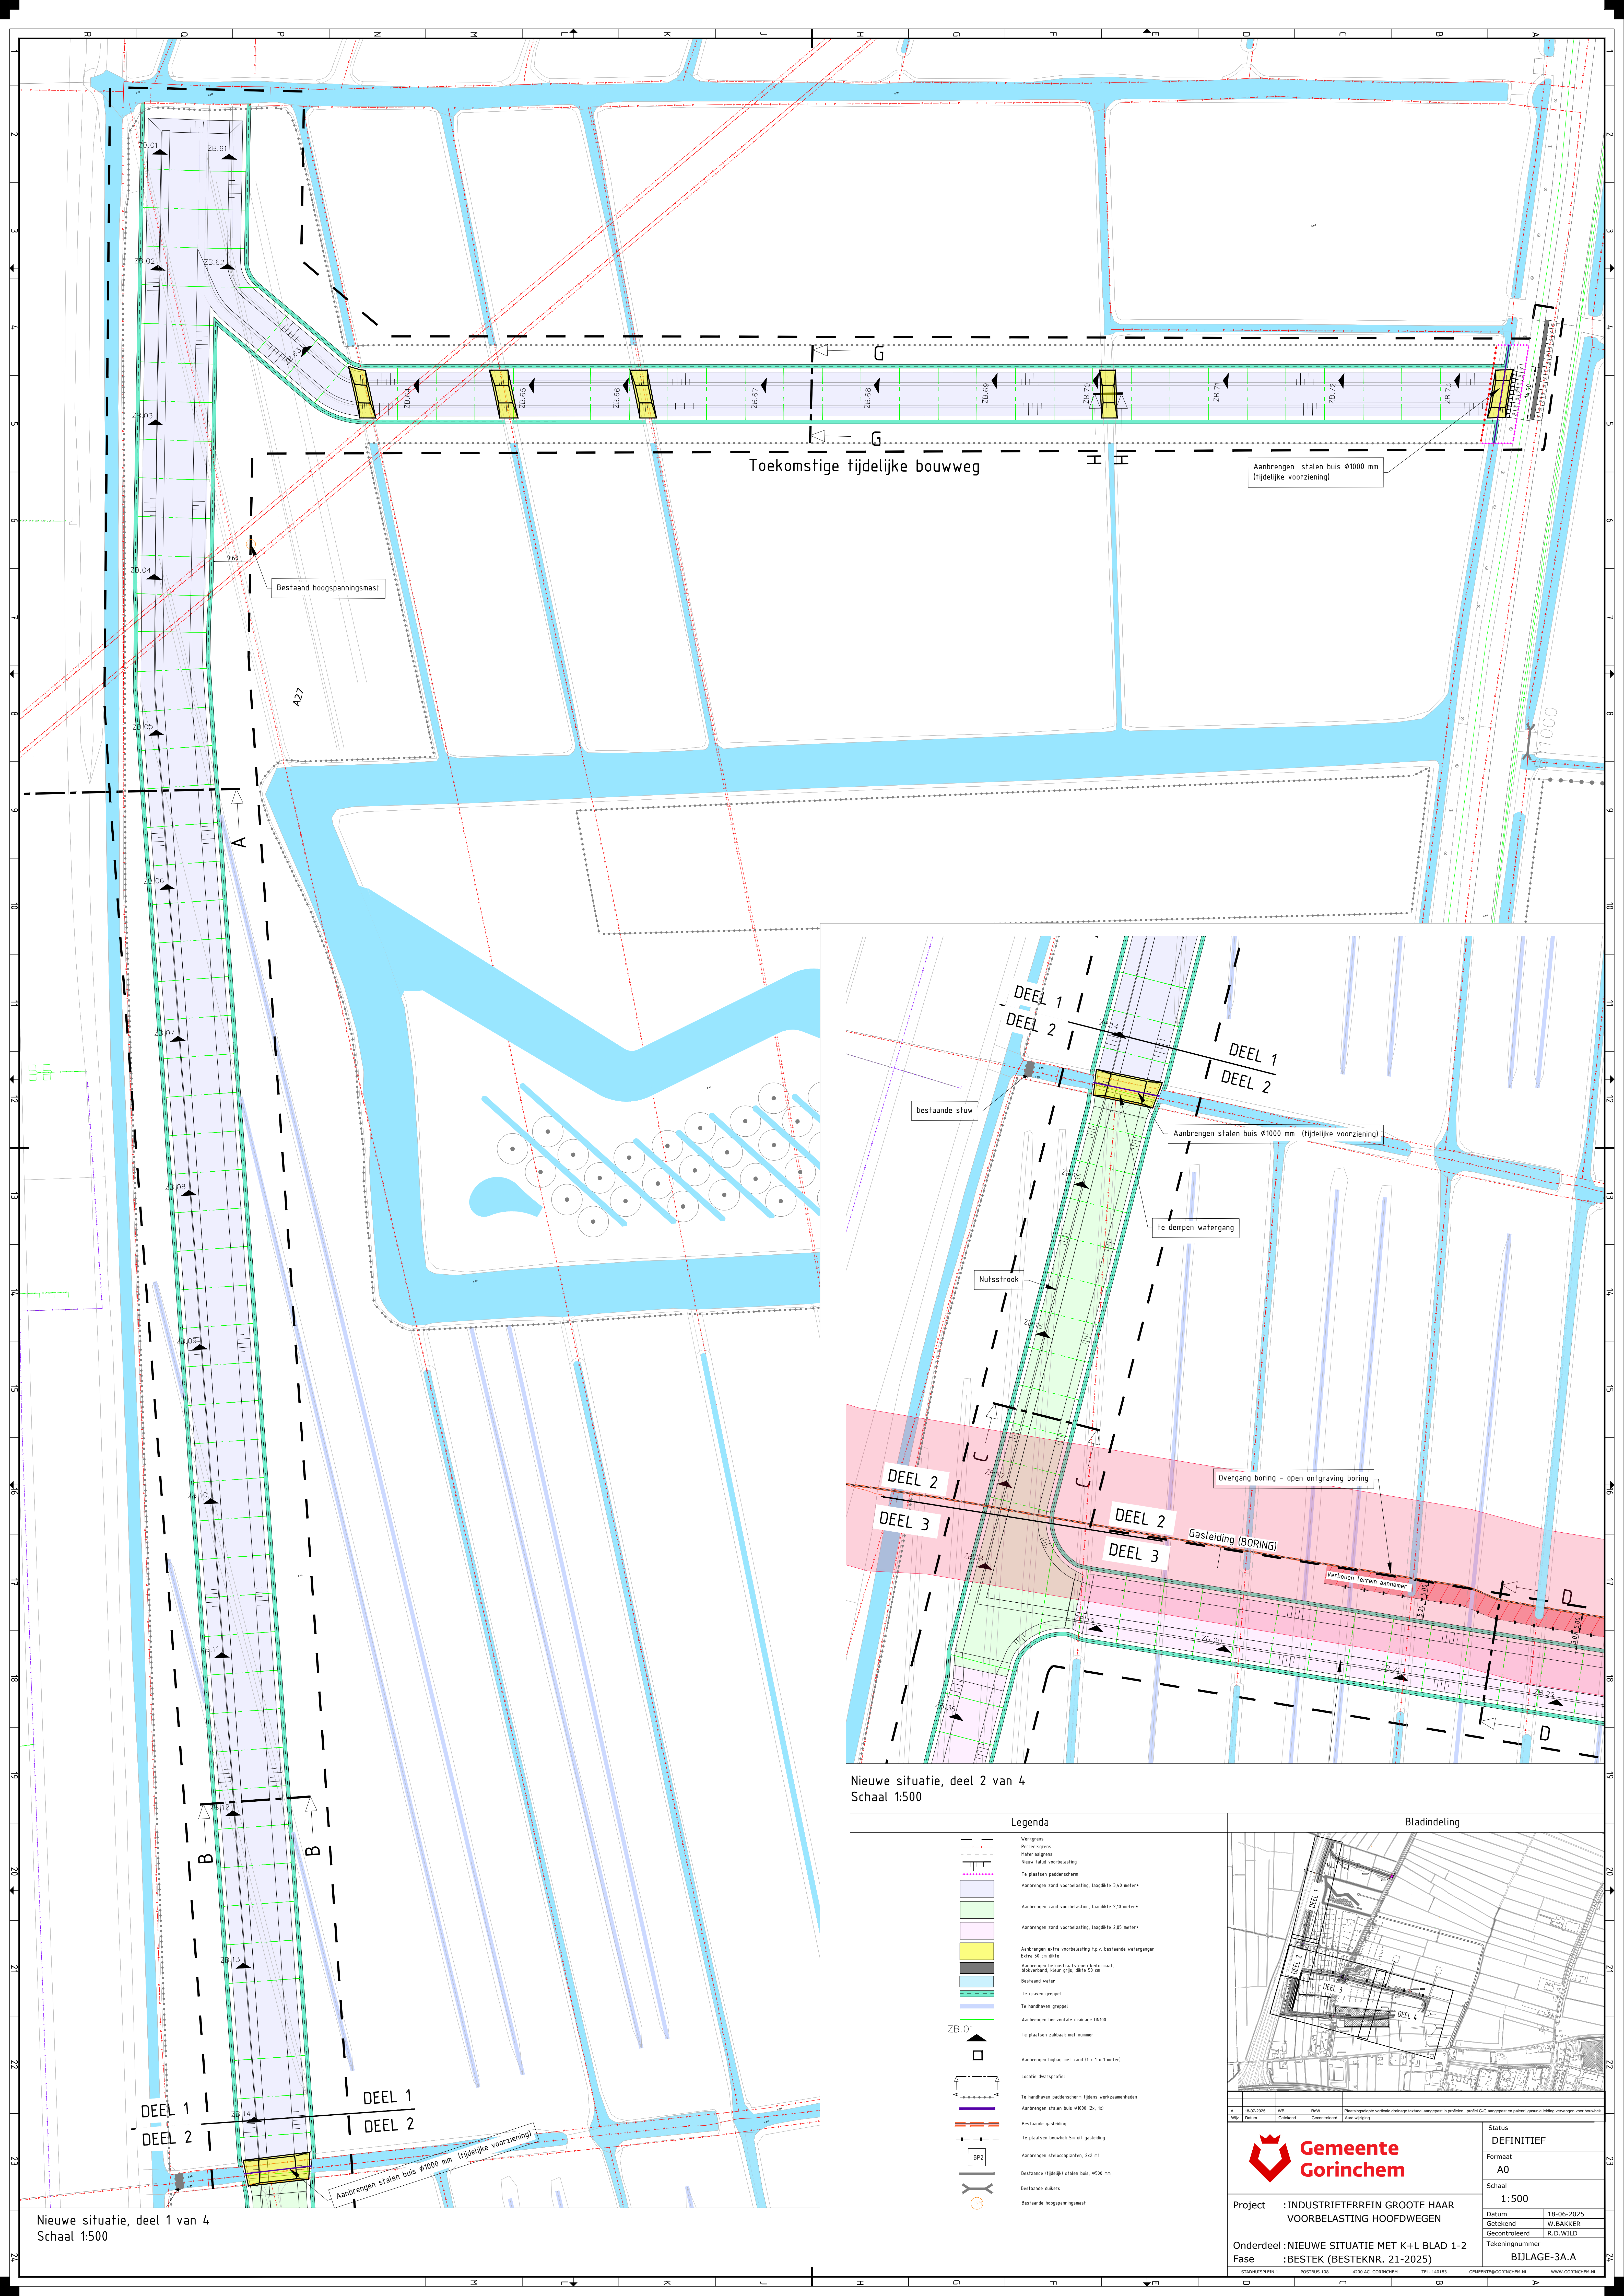


Aanbrengen stalen buis Ø1000 mm  
(tijdelijke voorziening)

Bestaand hoogspanningsmast

A27

1000

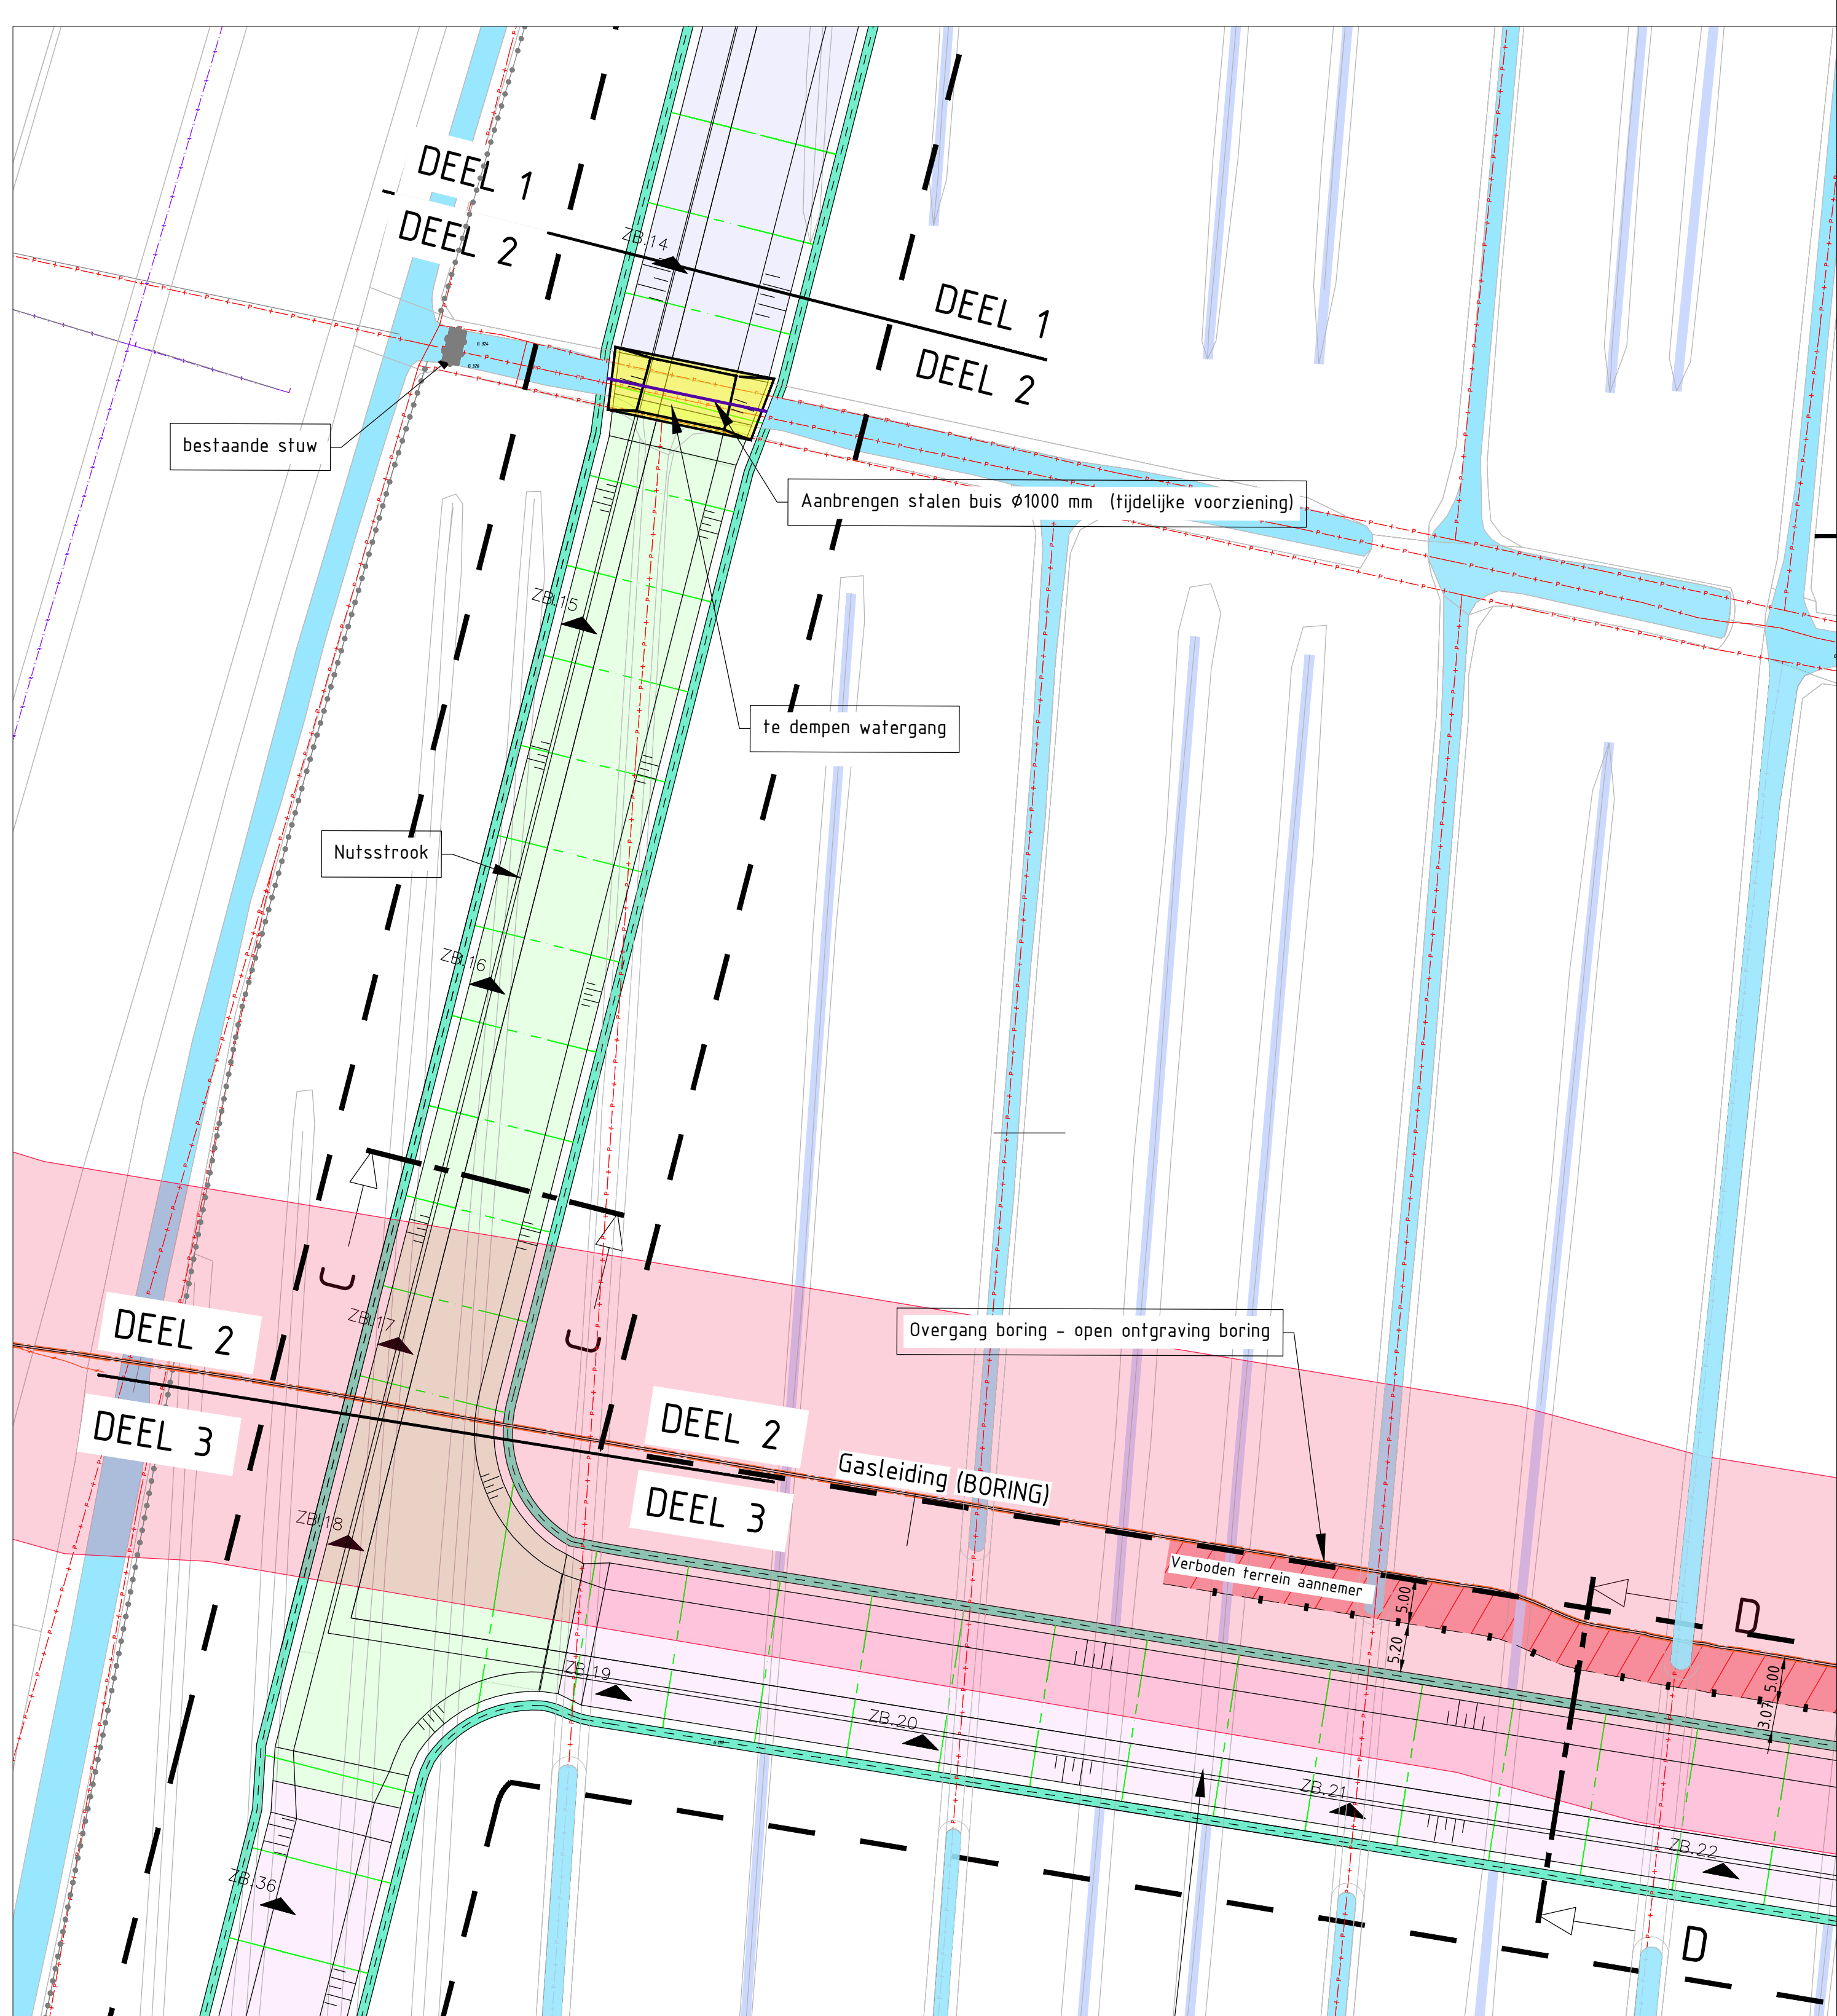

Nieuwe situatie, deel 2 van 4  
Schaal 1:500

**Legenda**

- Aanbrengen zand voorbelasting, laagdikte 3,50 meter
- Aanbrengen zand voorbelasting, laagdikte 2,10 meter
- Aanbrengen zand voorbelasting, laagdikte 2,85 meter
- Aanbrengen extra voorbelasting t.p.v. bestaande watergangen
- Extra 50 cm dikte
- Bestaand water
- Te graven greppel
- Te handhaven greppel
- Locatie dwarsprofiel
- Bestaande gasleiding
- Te plaatsen bouwhek in uit gasleiding
- Bestaand tijdelijk stalen buis, Ø500 mm
- Bestaand duiker
- Bestaand hoogspanningsmast

**Bladindeling**

|               |  |                                    |  |   |  |
|---------------|--|------------------------------------|--|---|--|
| Project       |  | : INDUSTRIETERREIN GROOTE HAAR     |  | Status   |  |
| Fase          |  | : BESTEK (BESTEKNR. 21-2025)       |  | DEFINITIEF   |  |
| Onderdeel     |  | : NIEUWE SITUATIE MET K+L BLAD 1-2 |  | Formaat   |  |
| Schaal        |  | 1:500                              |  | A0   |  |
| Datum         |  | 18-06-2025                         |  | Tekeningsnummer   |  |
| Getekend      |  | W. BAKKER                          |  | BIJLAGE-3A.A   |  |
| Gecontroleerd |  | R. D. WILD                         |  | Tekeningsnummer   |  |
