


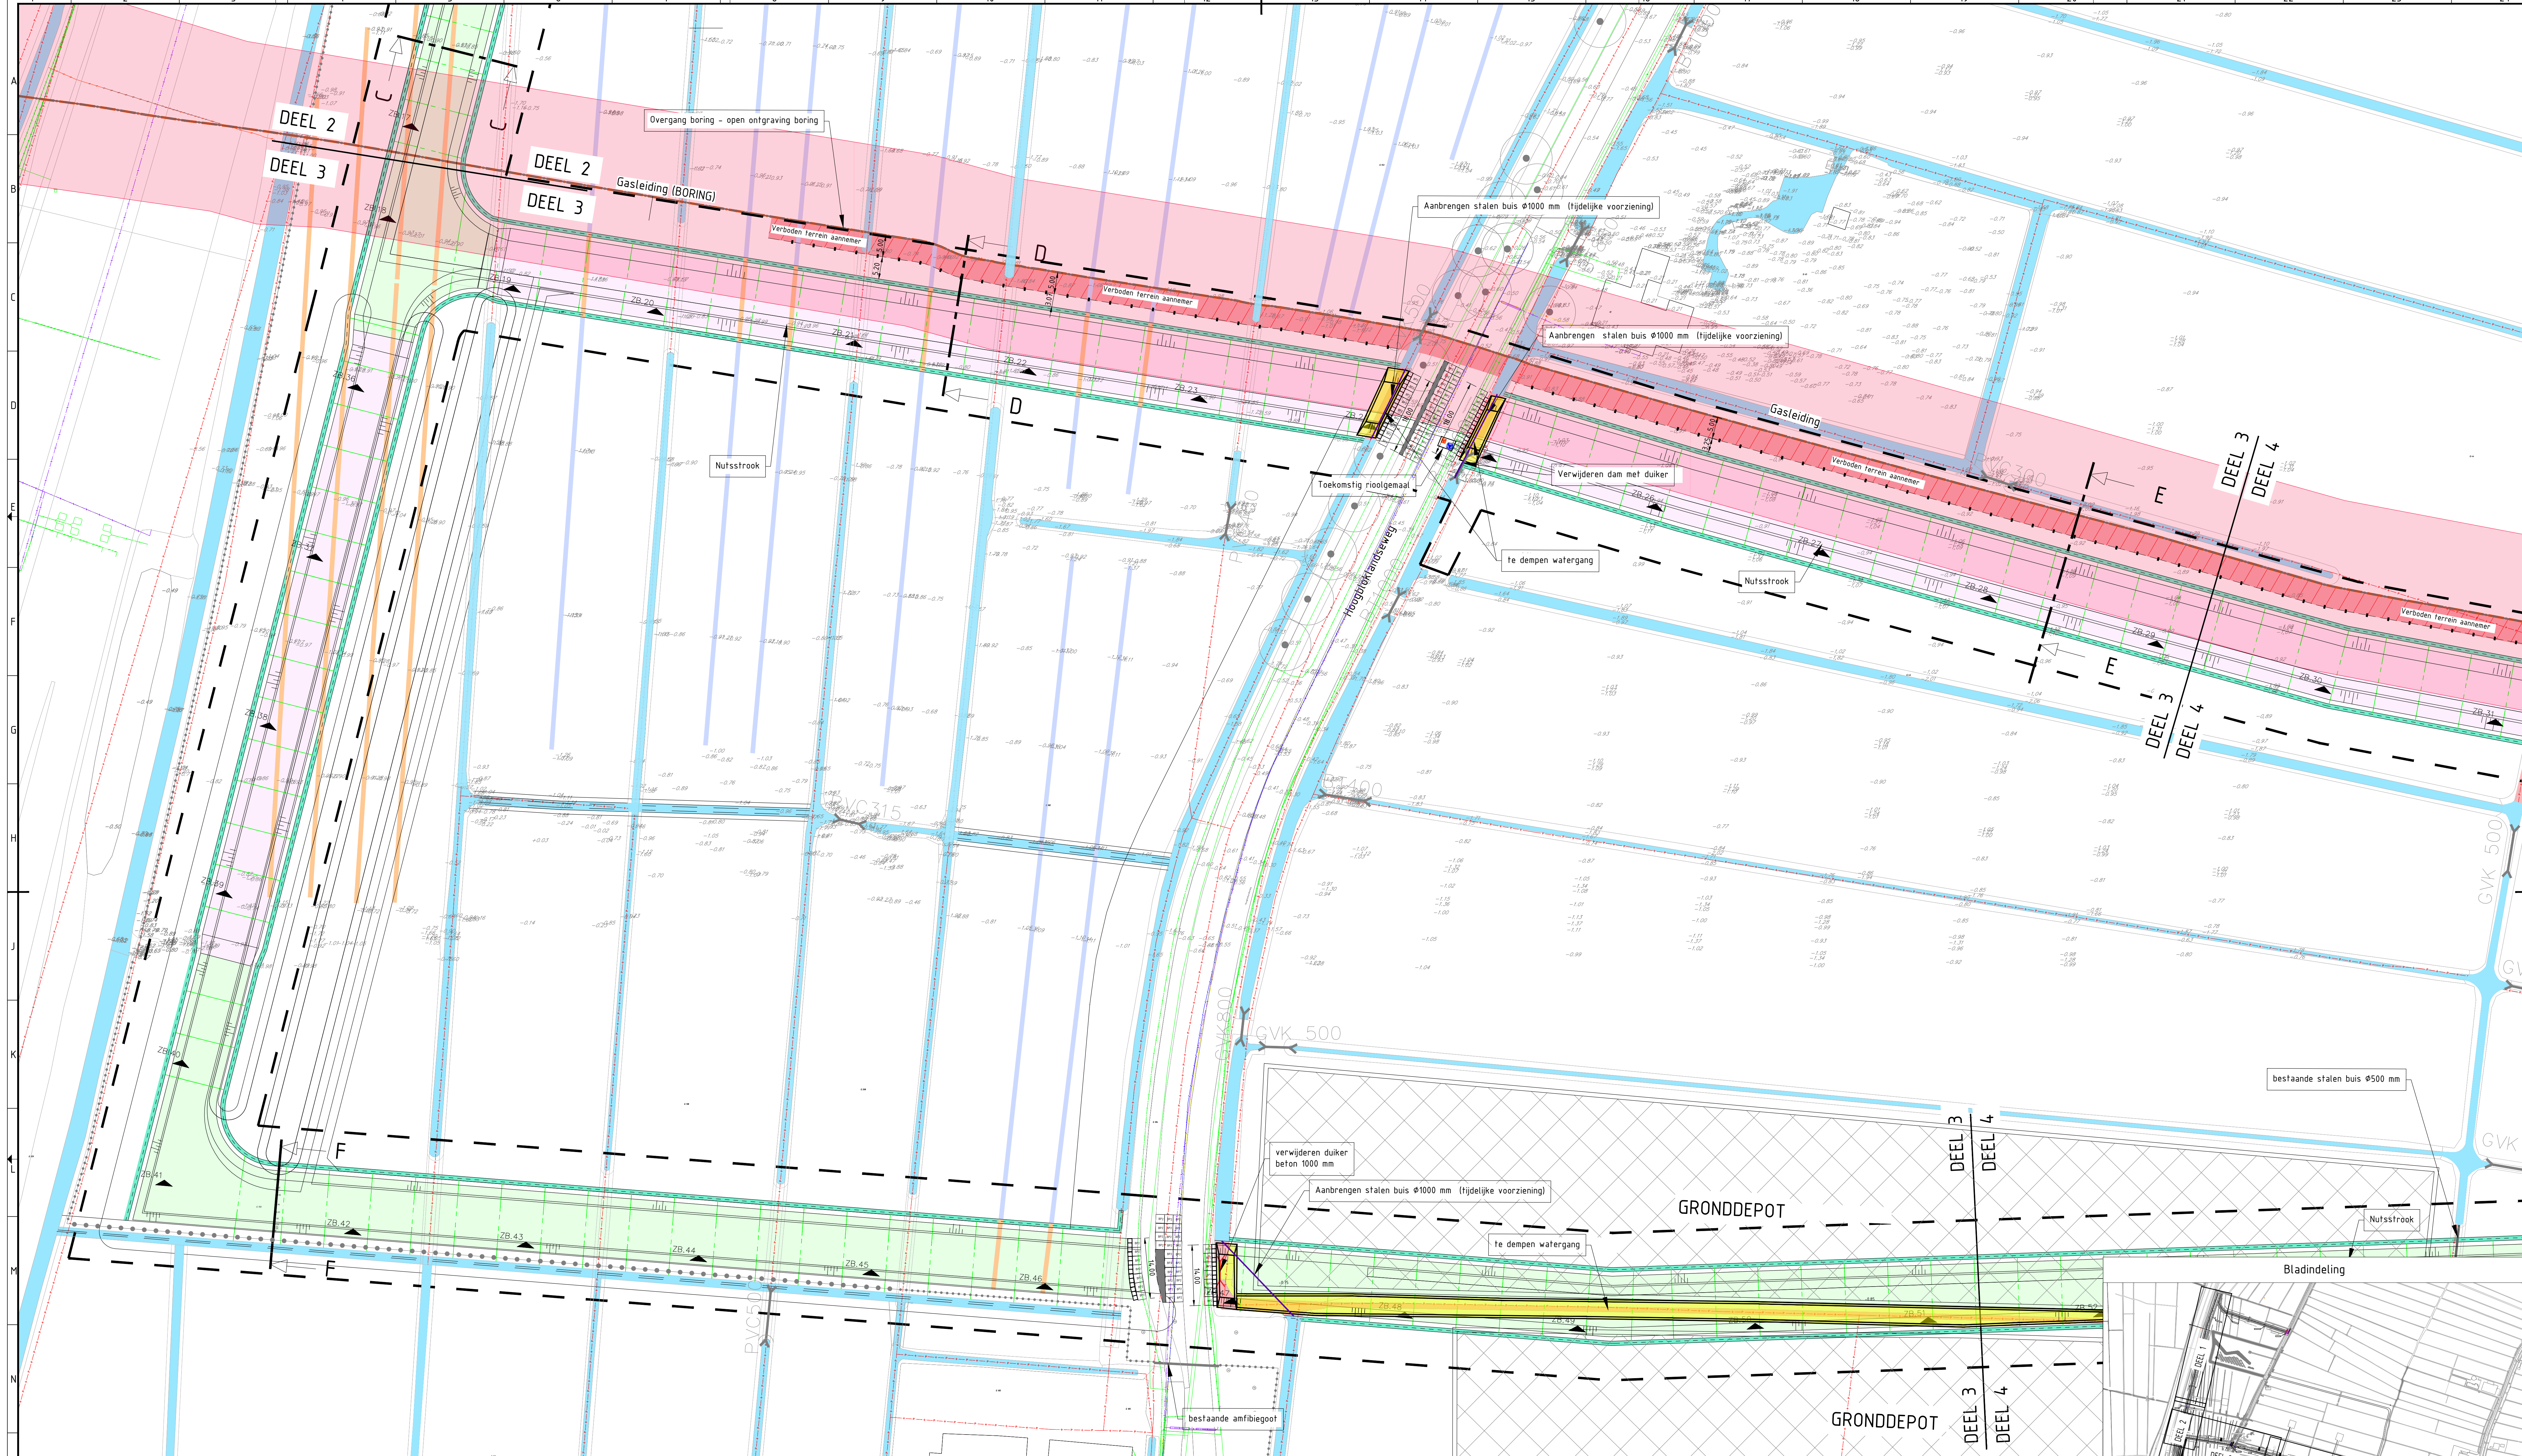

Nieuwe situatie, deel 3 van 4
Schaal 1:500

Legenda

	Werkgrens		Locatie dwarsprofiel
	Perceelsgrens		Te handhaven padstelsel tijdens werkzaamheden
	Nieuw talud voorziening		Aanbrengen stalen buis Ø1000 (2x, 1x)
	Te plaatsen padstelsel		Bestaande gasleiding
	Aanbrengen zand voorbelasting, laagdikte 3,0 meter		Te plaatsen buisvak 5m uit gasleiding
	Aanbrengen zand voorbelasting, laagdikte 2,0 meter		Aanbrengen stalen buis Ø1000
	Aanbrengen zand voorbelasting, laagdikte 2,5 meter		Bestaande (tijdelijk) stalen buis, Ø900 mm
	Aanbrengen extra voorbelasting t.p.v. bestaande watergangen Extra 50 cm dikte		Bestaande duikers
	Aanbrengen bekrooningsbeton naafvorm, bekroonbet. kleur grg, dikte 50 cm		Bestaande hoopspanningstang
	Bestand water		
	Te graven grappel		
	Te handhaven grappel		
	Aanbrengen horizontale drainage Ø100		
	Te plaatsen zaaiak met nummer		
	Aanbrengen laag met zand (1 x 1 x 1 meter)		



Project : INDUSTRIETERREIN GROOTE HAAR
VOORBELASTING HOOFDWEGEN

Onderdeel : NIEUWE SITUATIE MET K+L BLAD 2-2
Fase : BESTEK (BESTEKNR. 21-2025)

Status
DEFINITIEF

Formaat
A0

Schaal
1:500

Datum
18-06-2025

Getekend
W. BAKKER

Gecontroleerd
R.D. WILD

Tekeningnummer
BIJLAGE-3B.A

GEWATERDEPELTEN 3
2025/06/18
2025/06/18
2025/06/18
2025/06/18

TEL. 1400883
GEMEENTE GORINCHEM
WWW.GORINCHEM.NL