



Bijlage B2.3 specificatie aansluitschema "REN".

MACHINE

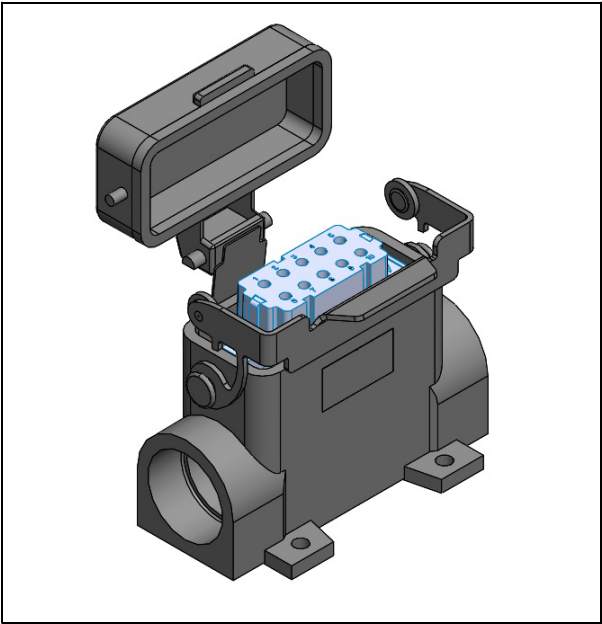

Connector+housing 10P+A Female with clamp

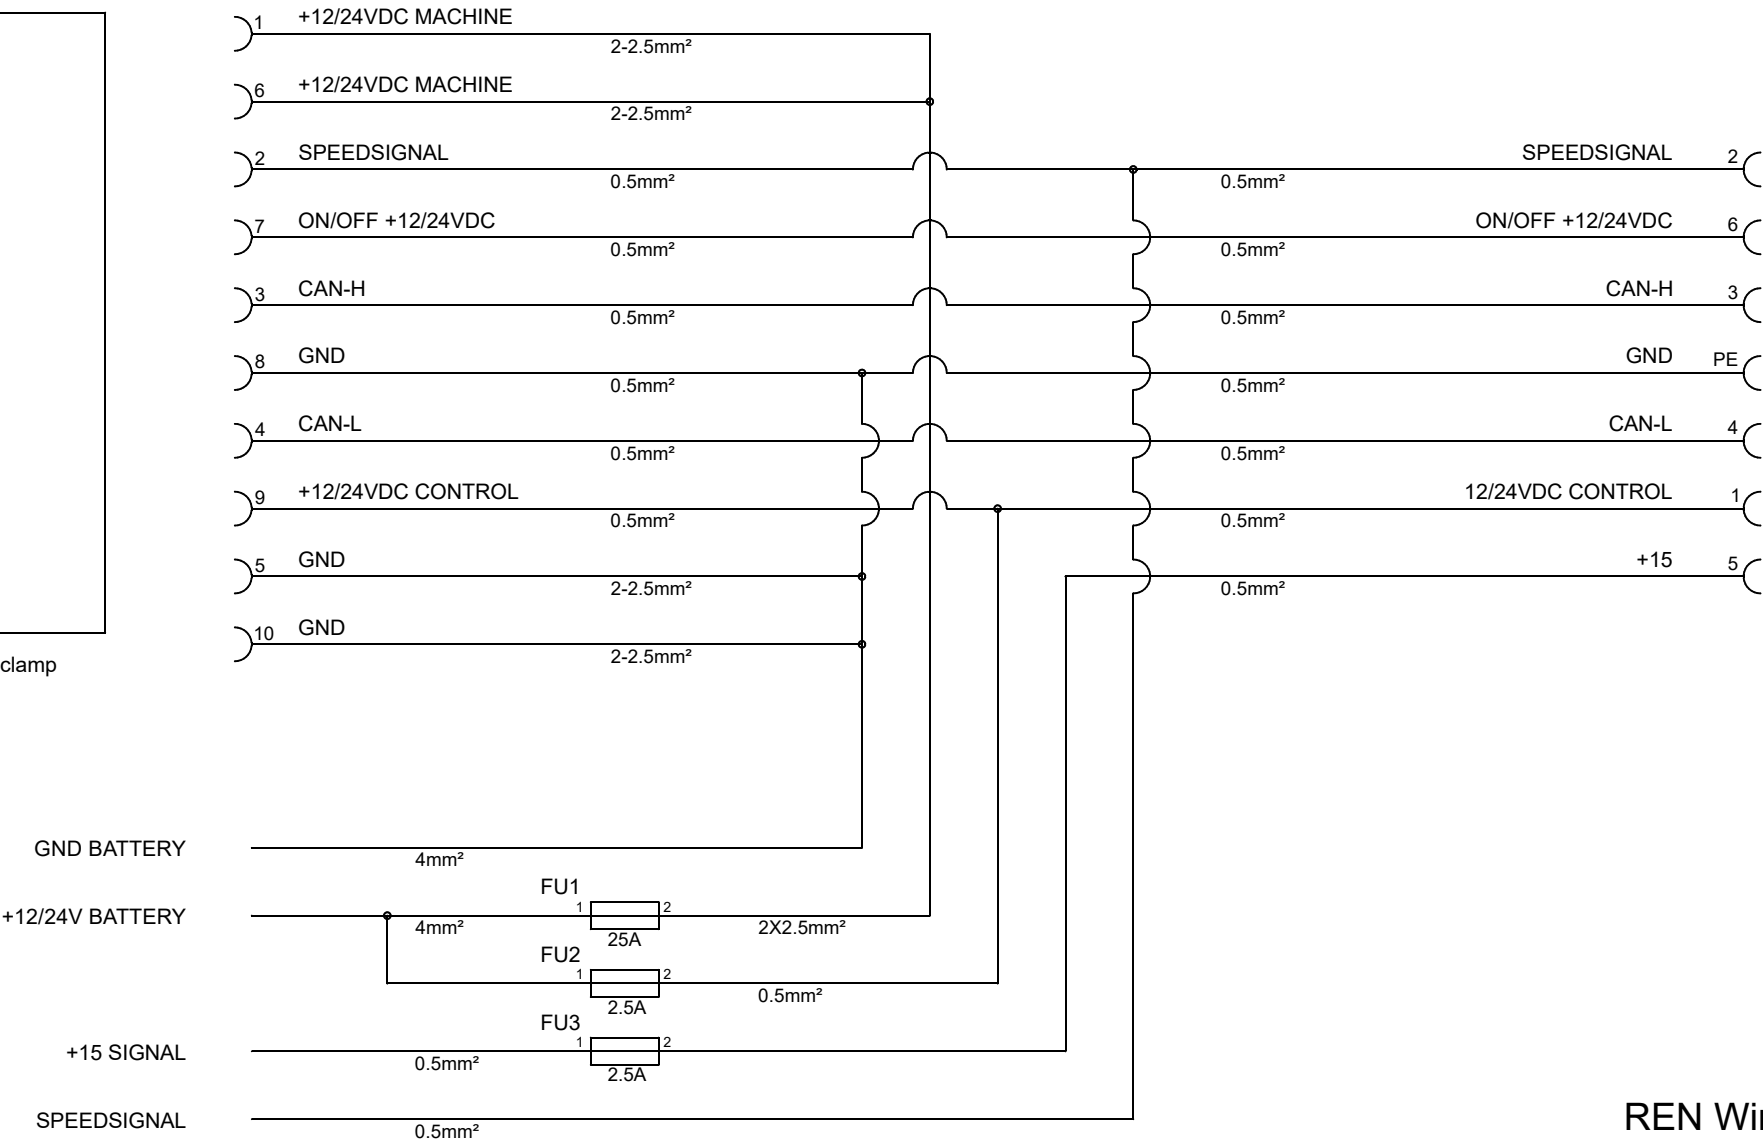

REMOTE



Connector 7P female
CA6GD

REN Wiringkit
REV.-