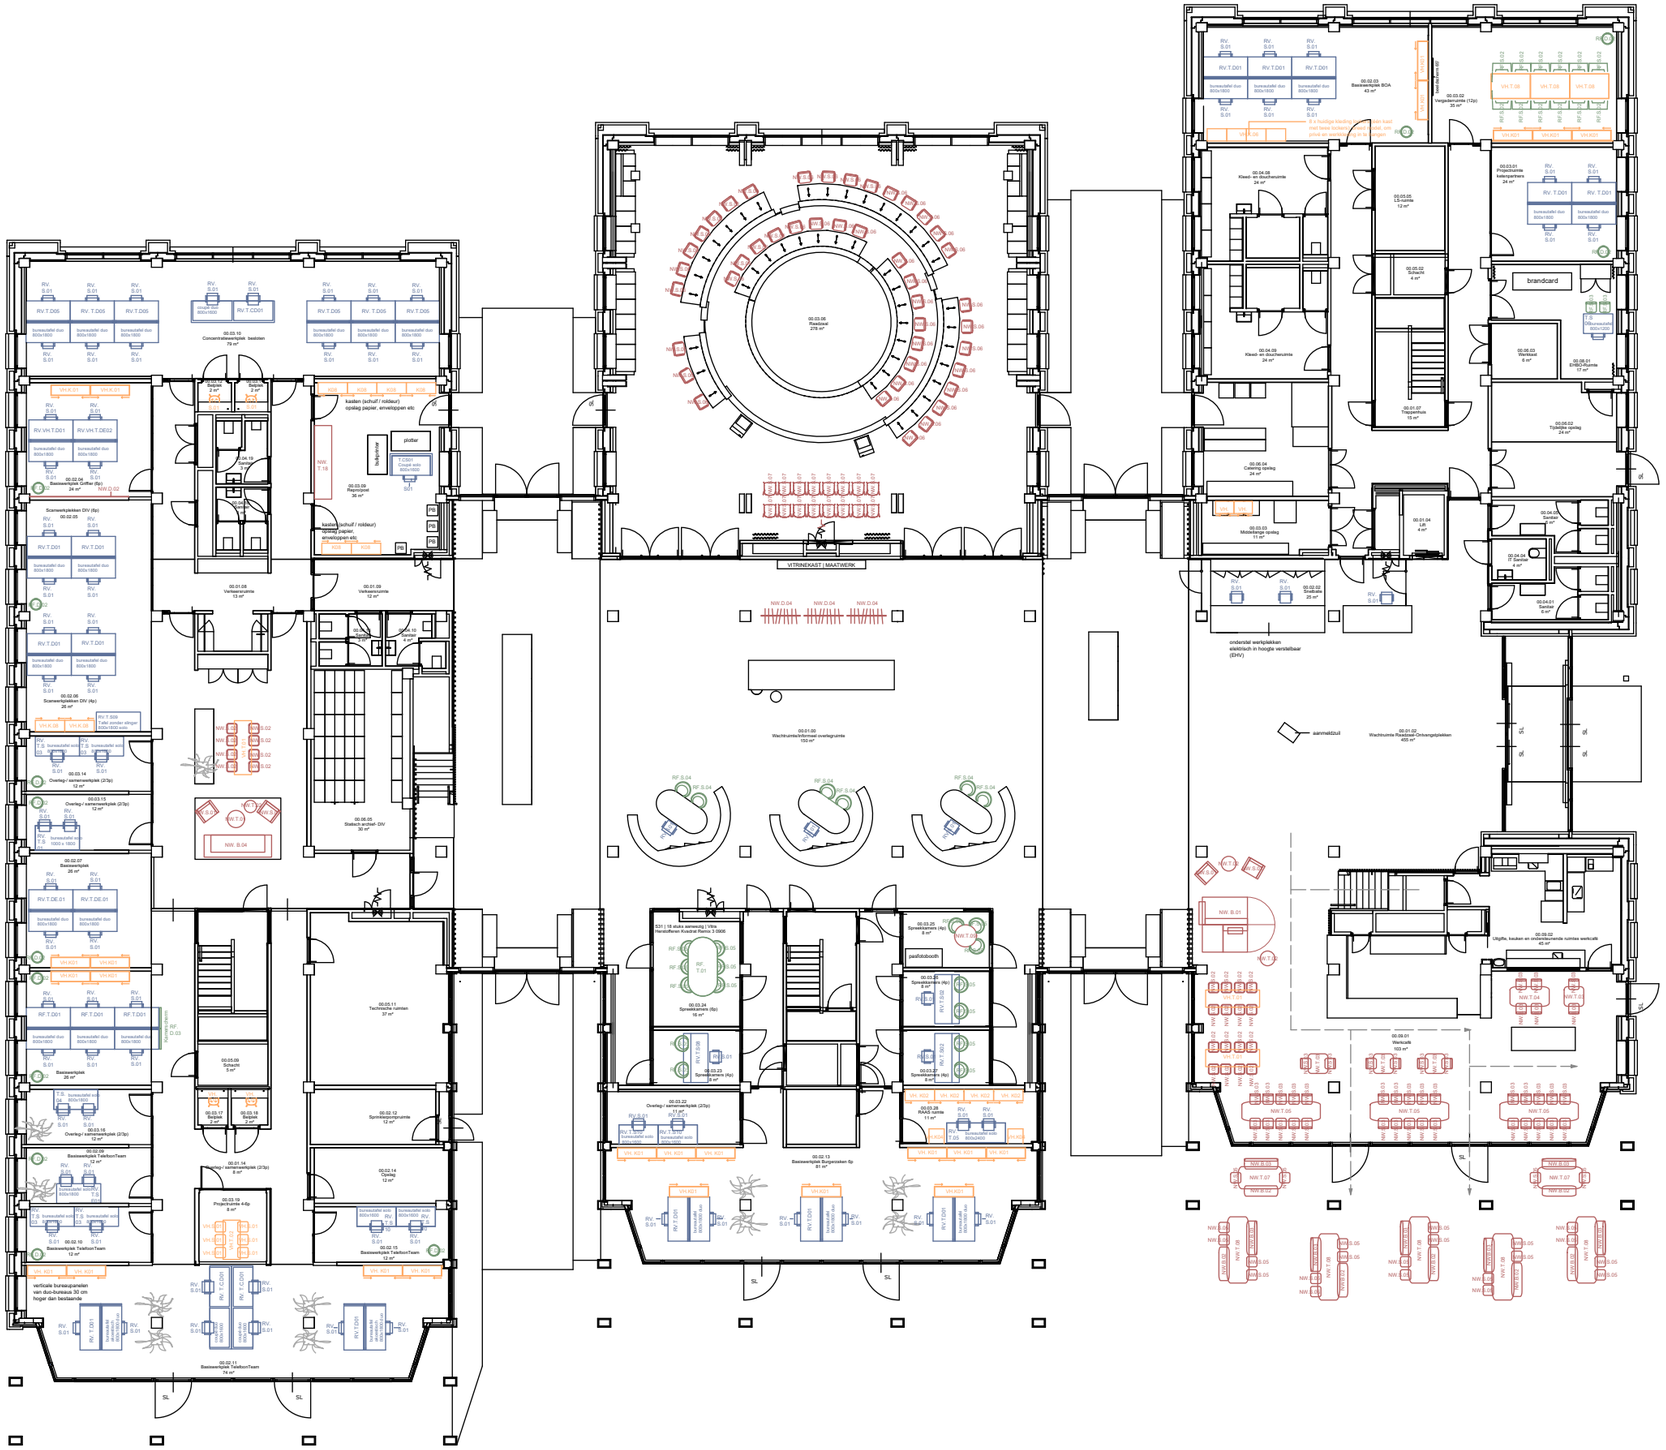
00.03.06
Raadzaal
276 m²
VITRINEKAST | MAATWERK
00.01.00
Wachtruimte/doorloop overlegruimte
100 m²
00.01.02
Wachtruimte Raadzaal Ontvangstplekken
400 m²
00.03.10
Concentratiewerkplek bestoken
79 m²
00.02.05
Scanwerkplekken DIV (6p)
00.02.06
Scanwerkplekken DIV (4p)
26 m²
00.02.07
Basiswerkplek
26 m²
00.02.08
Basiswerkplek Teleform/Team
22 m²
00.02.10
Basiswerkplek Teleform/Team
12 m²
00.02.11
Basiswerkplek Teleform/Team
74 m²
00.02.12
Spreekkoppelruimte
12 m²
00.02.13
Basiswerkplek Burgerzaken 6p
81 m²
00.02.14
Opslag
12 m²
00.02.15
Basiswerkplek Teleform/Team
12 m²
00.05.11
Technische ruimten
37 m²
00.05.05
Stalloze archief- DIV
30 m²
00.01.08
Verkeersruimte
13 m²
00.01.09
Verkeersruimte
12 m²
00.03.09
Reprodoel
36 m²
00.03.24
Spreekkamers (6p)
16 m²
00.03.23
Spreekkamers (4p)
24 m²
00.03.22
Overleg / samenwerkplek (2/3p)
17 m²
00.03.28
Spreekkamers (4p)
11 m²
00.03.21
Spreekkamers (4p)
8 m²
00.03.25
Spreekkamers (4p)
8 m²
00.03.19
Projectruimte 4-6p
8 m²
00.01.14
Overleg / samenwerkplek (2/3p)
8 m²
00.03.15
Overleg / samenwerkplek (2/3p)
12 m²
00.03.14
Overleg / samenwerkplek (2/3p)
12 m²
00.03.13
Overleg / samenwerkplek (2/3p)
12 m²
00.03.17
Belpunt
2 m²
00.03.18
Belpunt
2 m²
00.05.09
Schacht
5 m²
00.04.10
Spreekkamer
4 m²

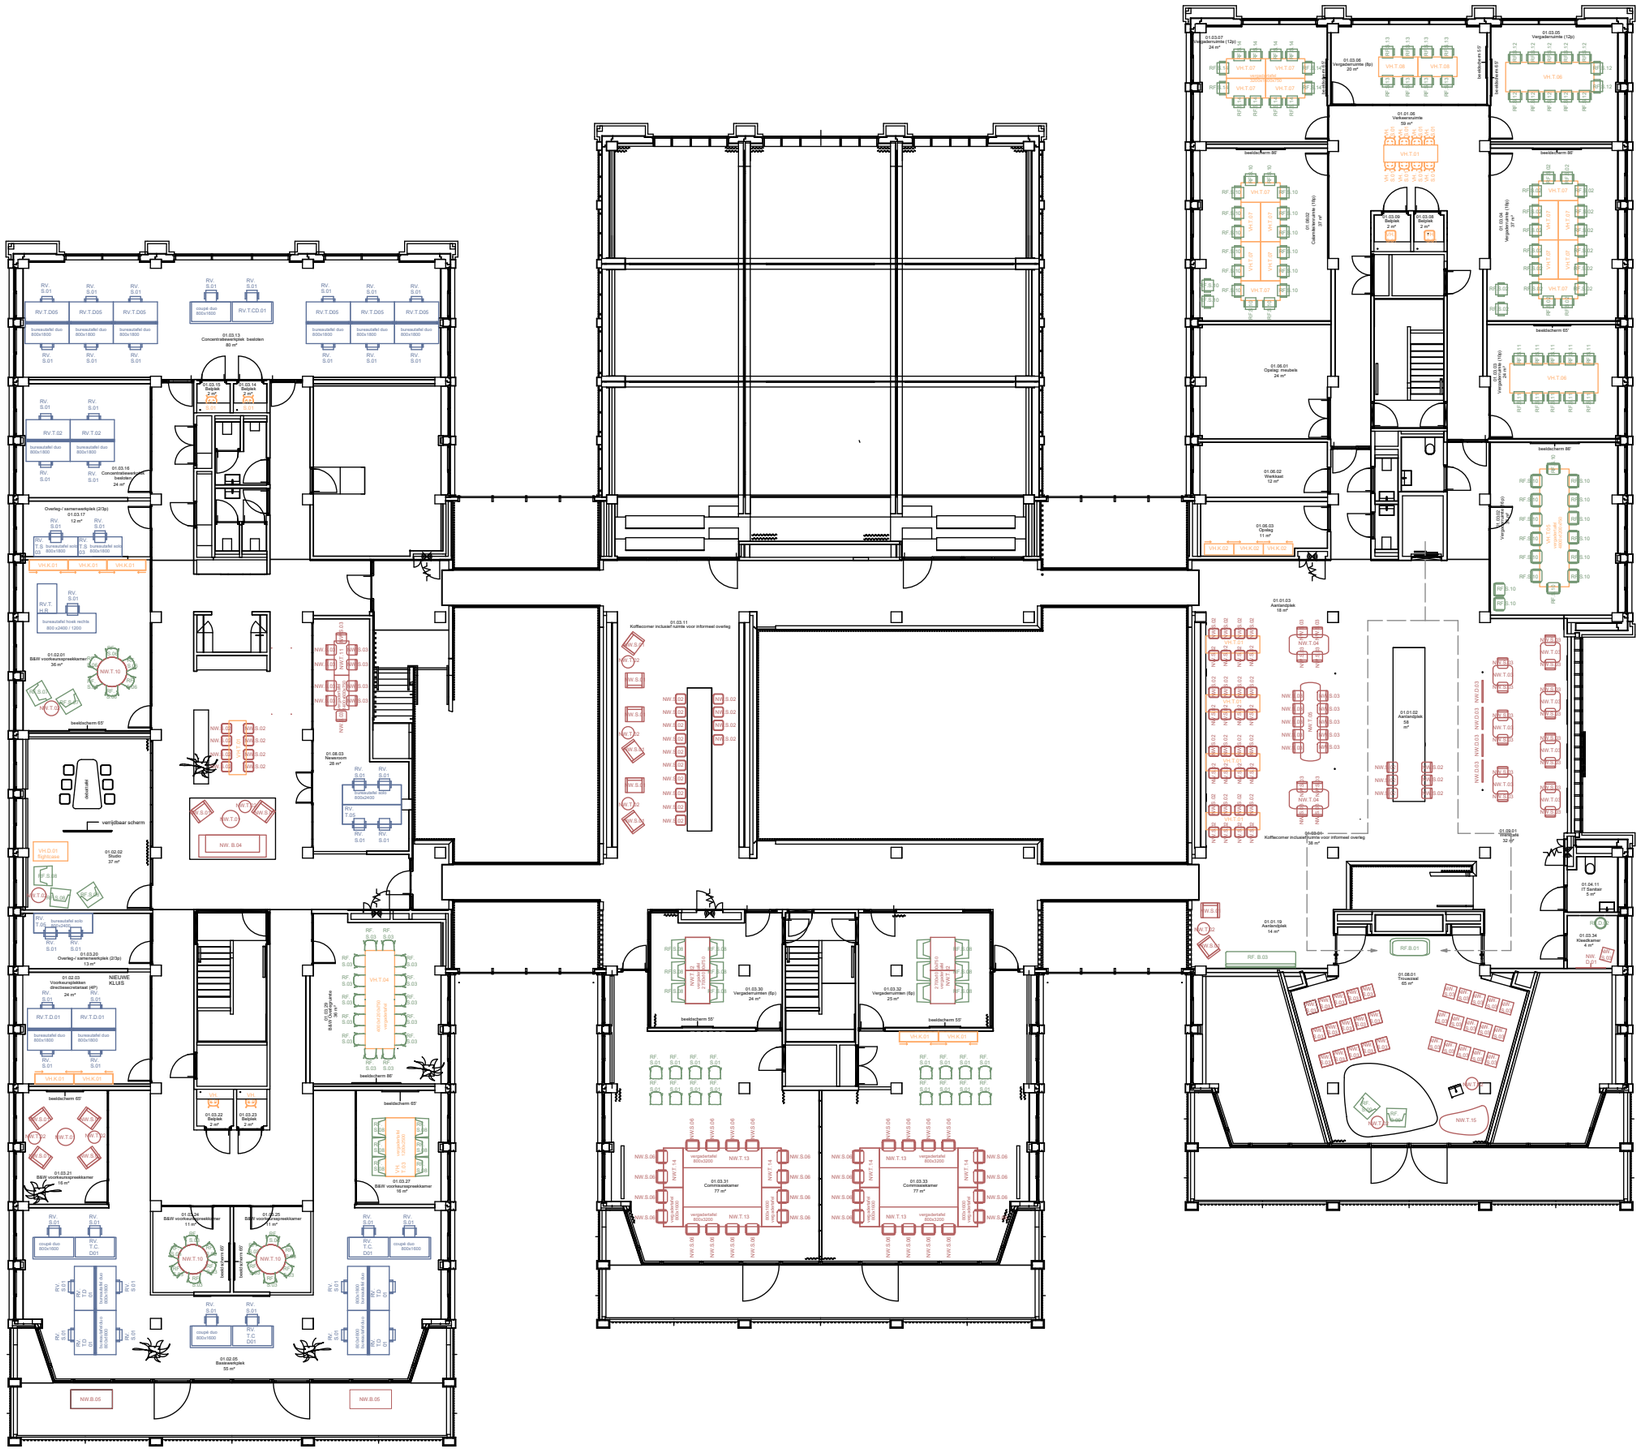

DATUM / DATUM	CONTROLE / CONTROL
ALLE MATEN IN MET MEEN CONTROLEREN - MATEN IN MILLIMETERS	

HSINT creating spaces

DVP Networking & Inrichting B.V. - Prinses Alexiaplein 6 - 2495 XA Den Haag - 070 446 3445 - www.dvp-hsint.nl

OPDRACHTGEVER / CLIENT
Gemeente Krimpenerwaard

PROJECT
Nieuwe gemeentehuis | Provincialeweg 5-A Bergambacht
TEKENING

TEKENINGNUMMER / DRAWING NUMBER

OMSCHRIJVING / DESCRIPTION
1e etage | Meubelplan

WIJZIGING / REVISION

SCHAAL / SCALE: 1:250

FORMAAT / FORMAT: A3

datum	tekening	toelichting
		DUE MATEN IN HET WERK CONTROLEREN / MATEN IN MILLIMETERS

DVP Huisvesting & Inrichting B.V. · Prinses Alexiaplein 6 · 2498 XA Den Haag · 070 446 3440 · www.dvp-bhi.nl

HAUNT creating spaces

opdrachtgever	projectcode
Gemeente Krimpenerwaard	
project	tekeningcode
Nieuwe gemeentehuis | Provincialeweg 5-A Bergambacht	
onderwerp	model
2e etage | Meubelplan	
tekeningformat	projectcode	schaal	datum	fase
		1:250	A3	