
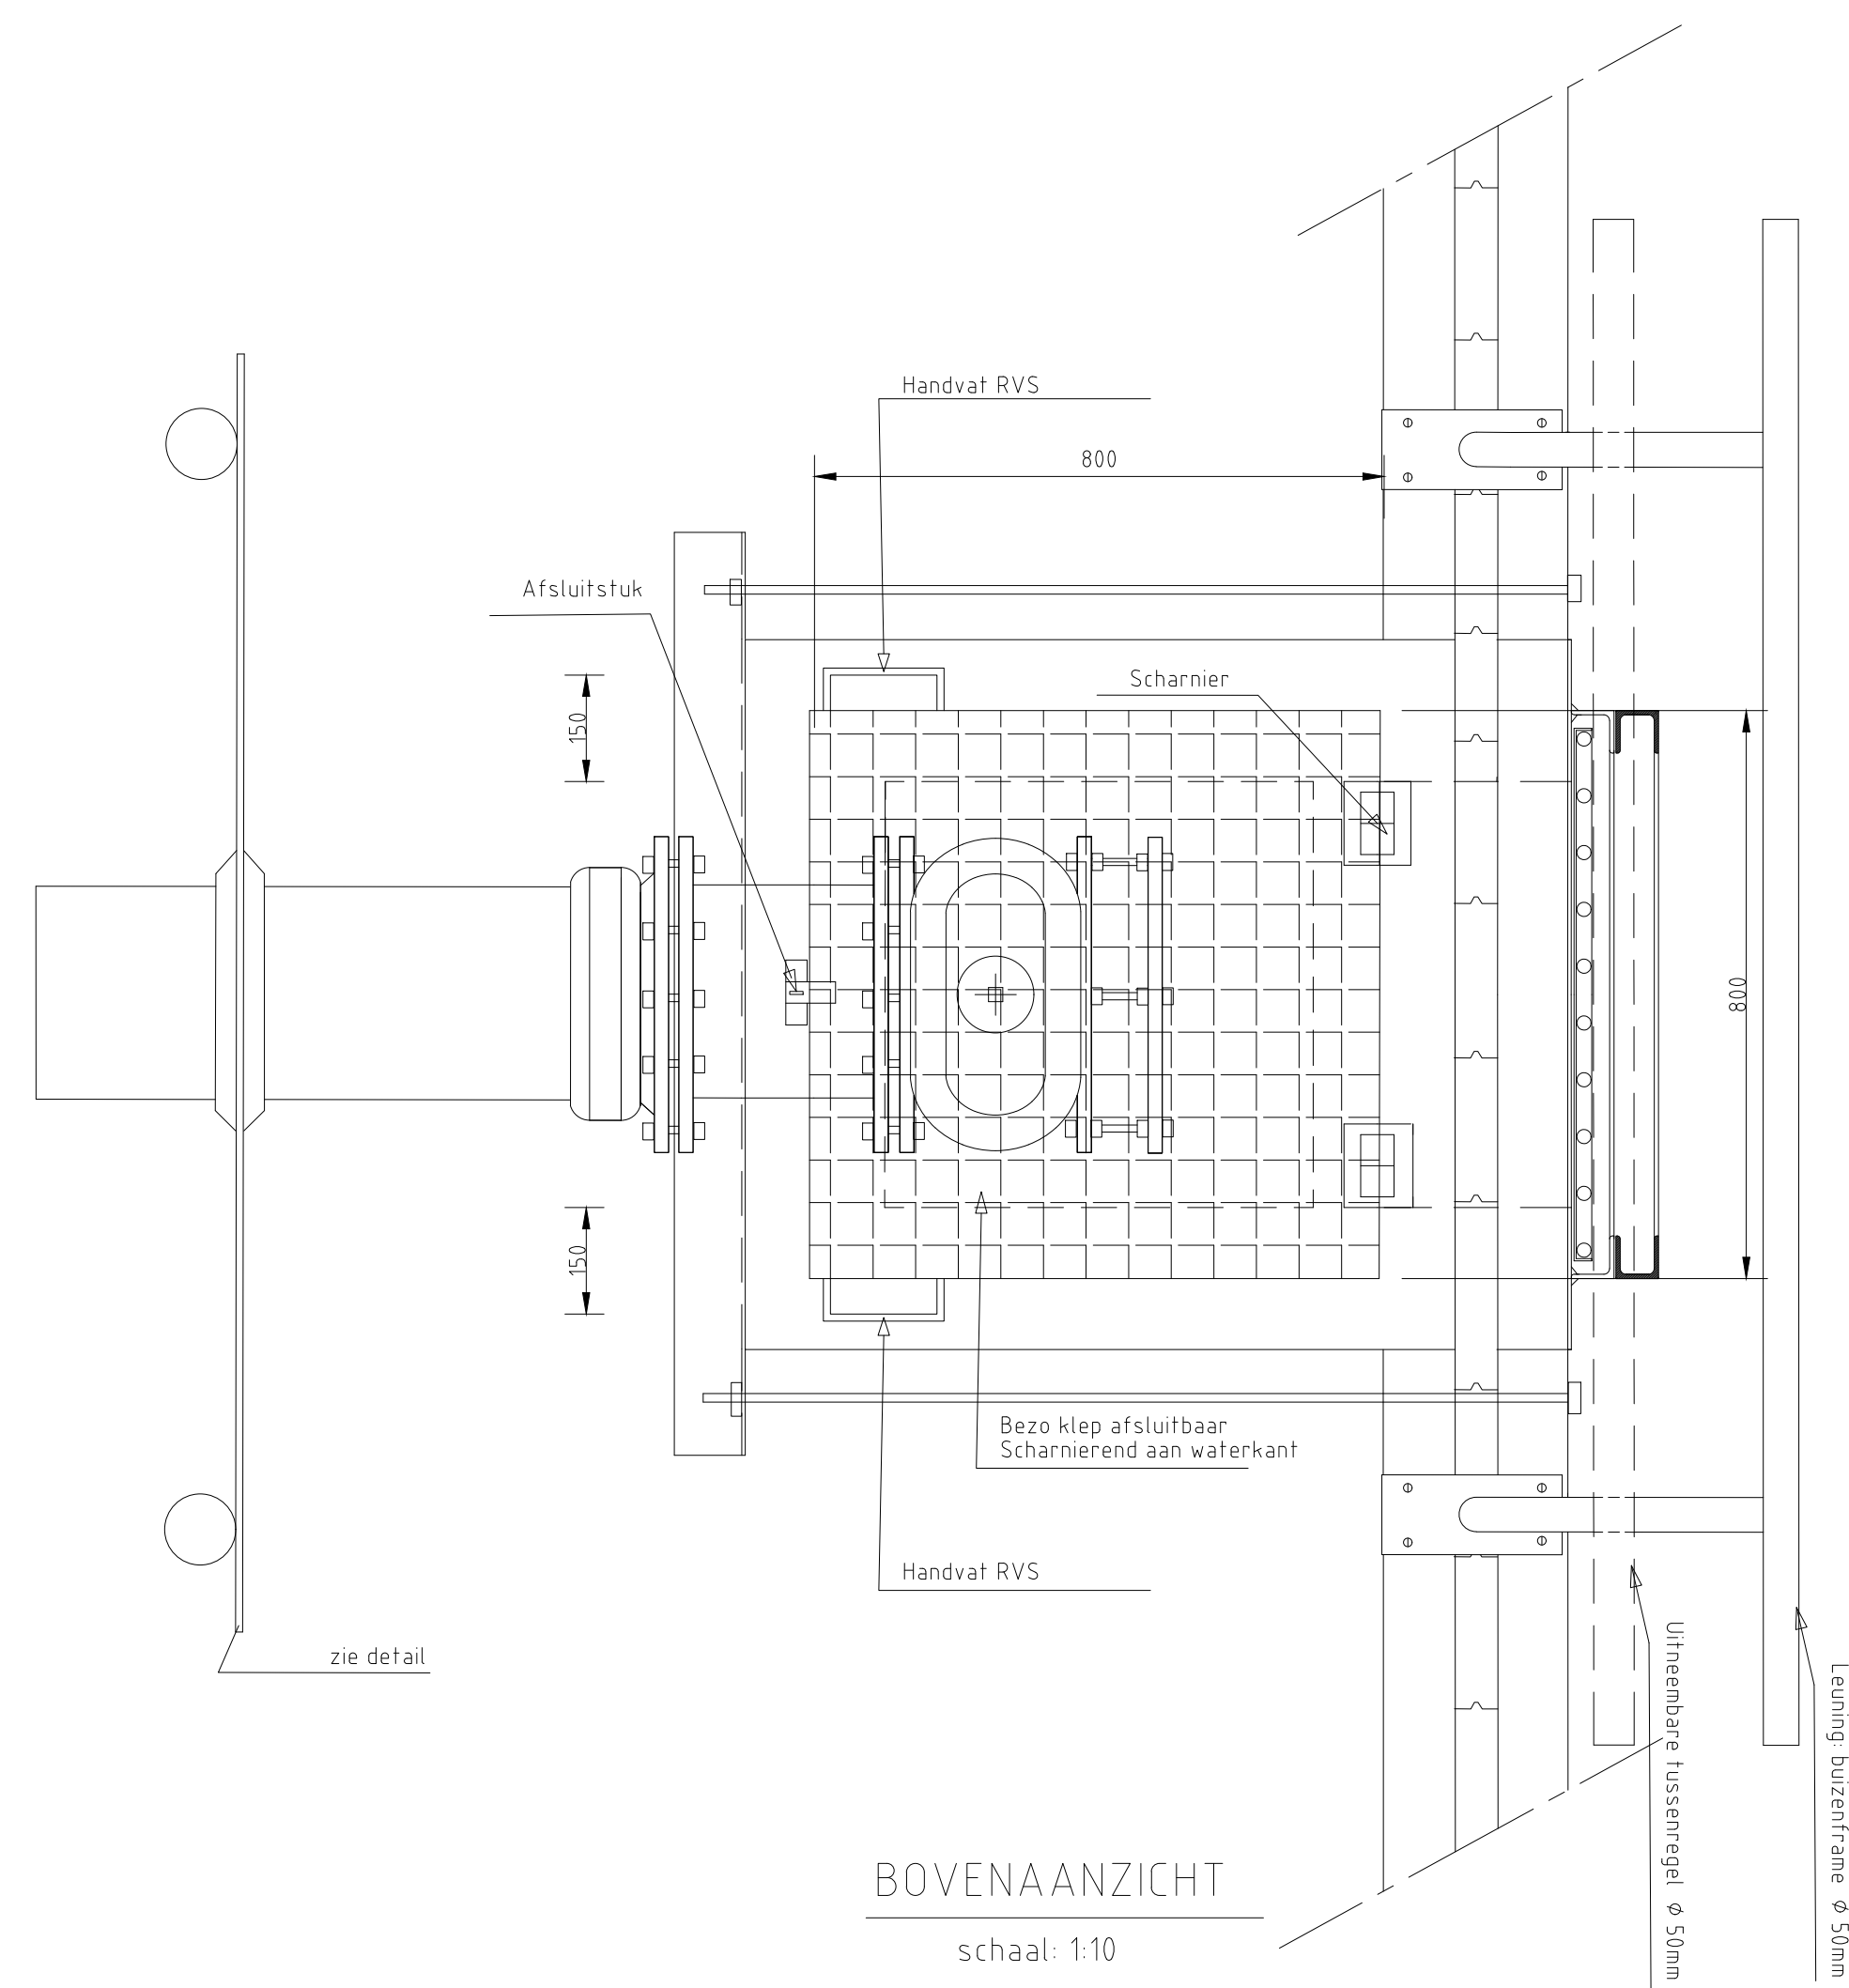
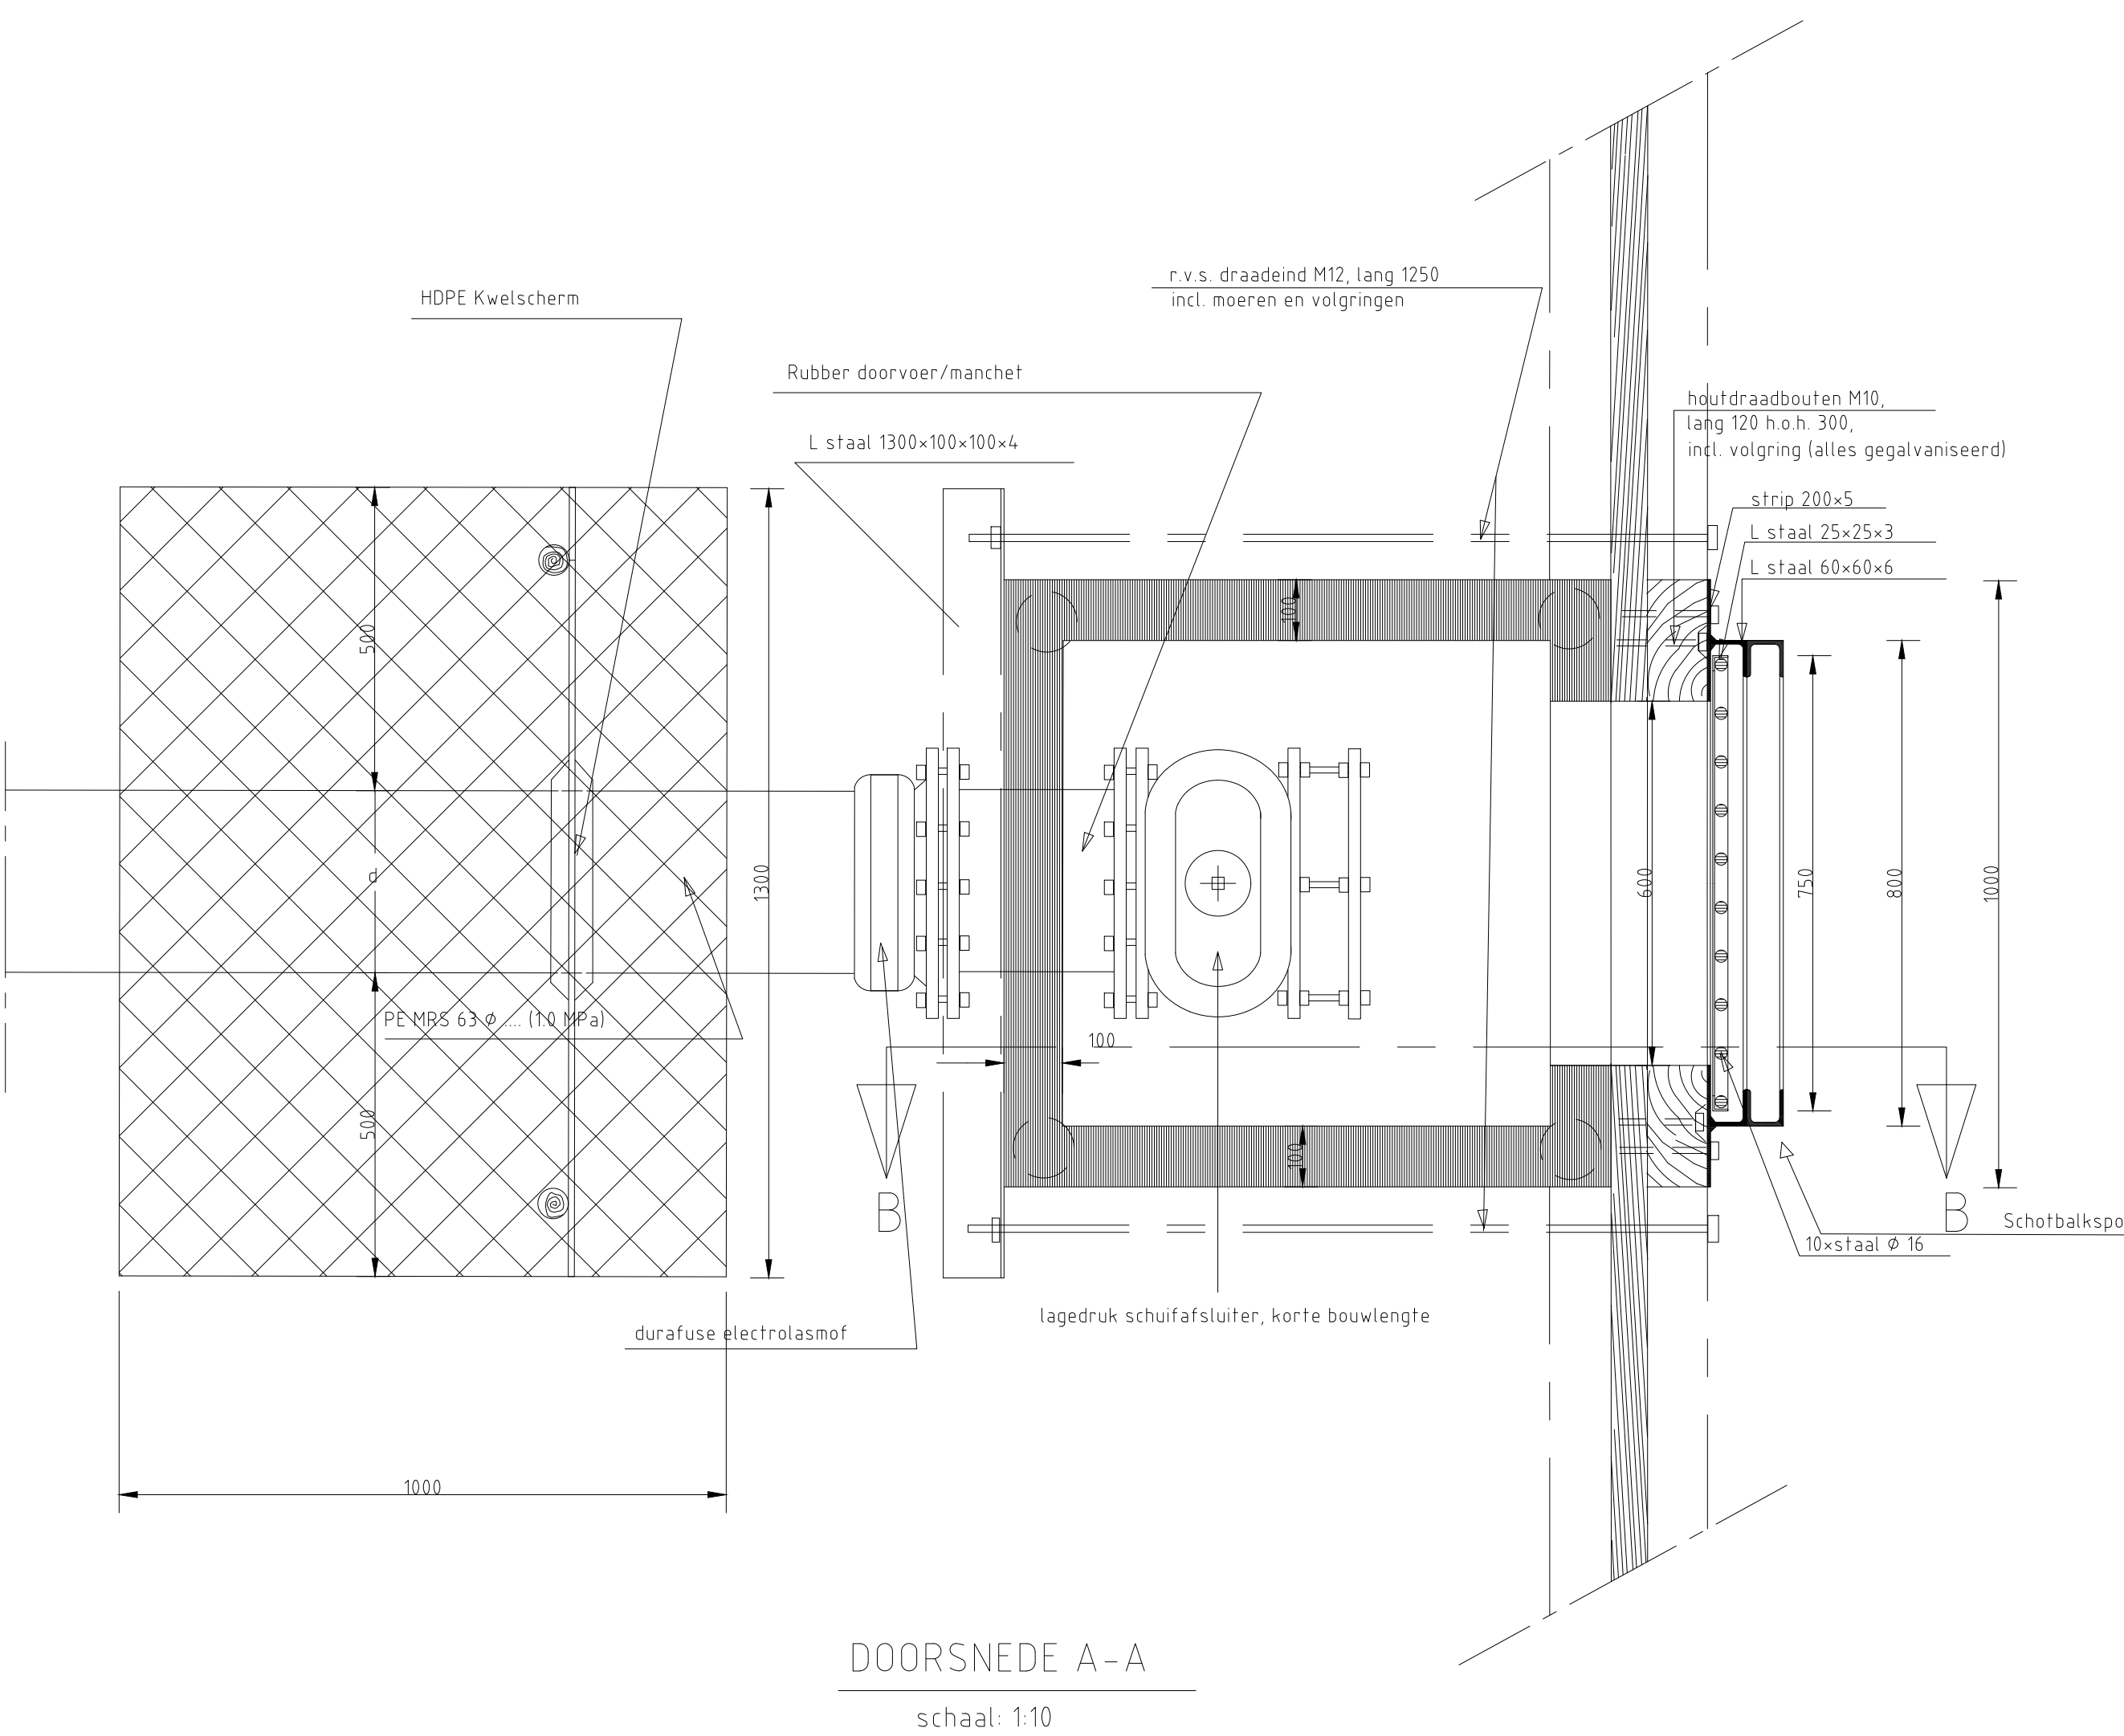
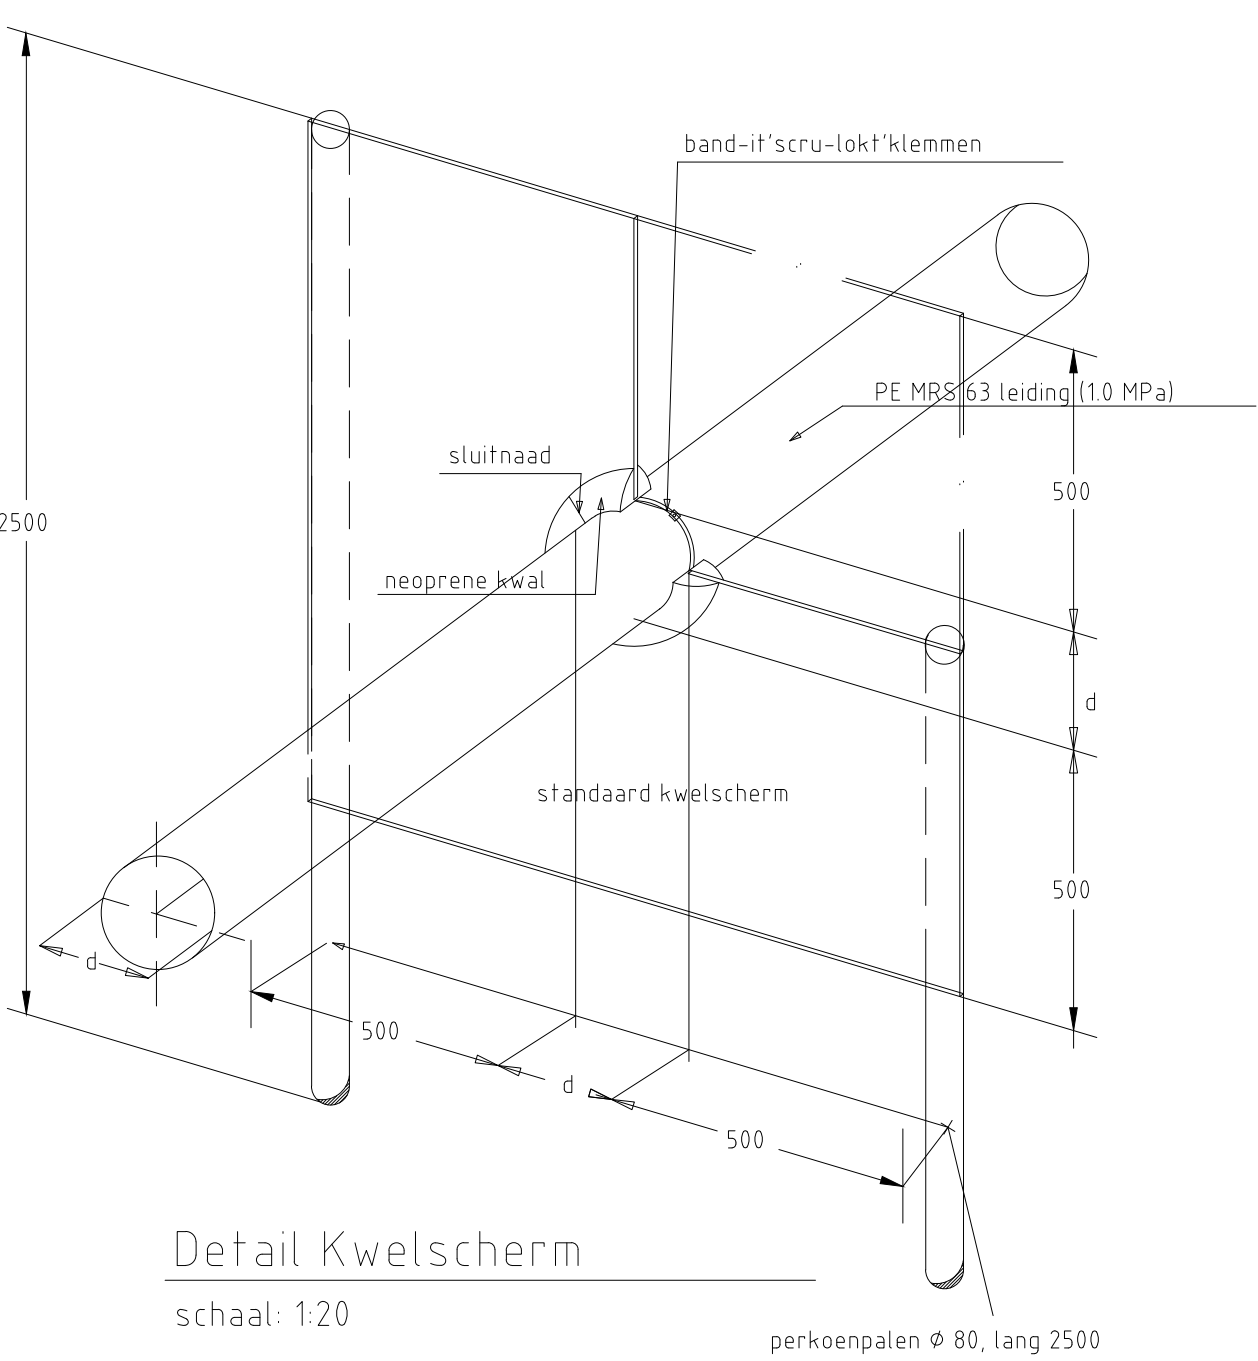
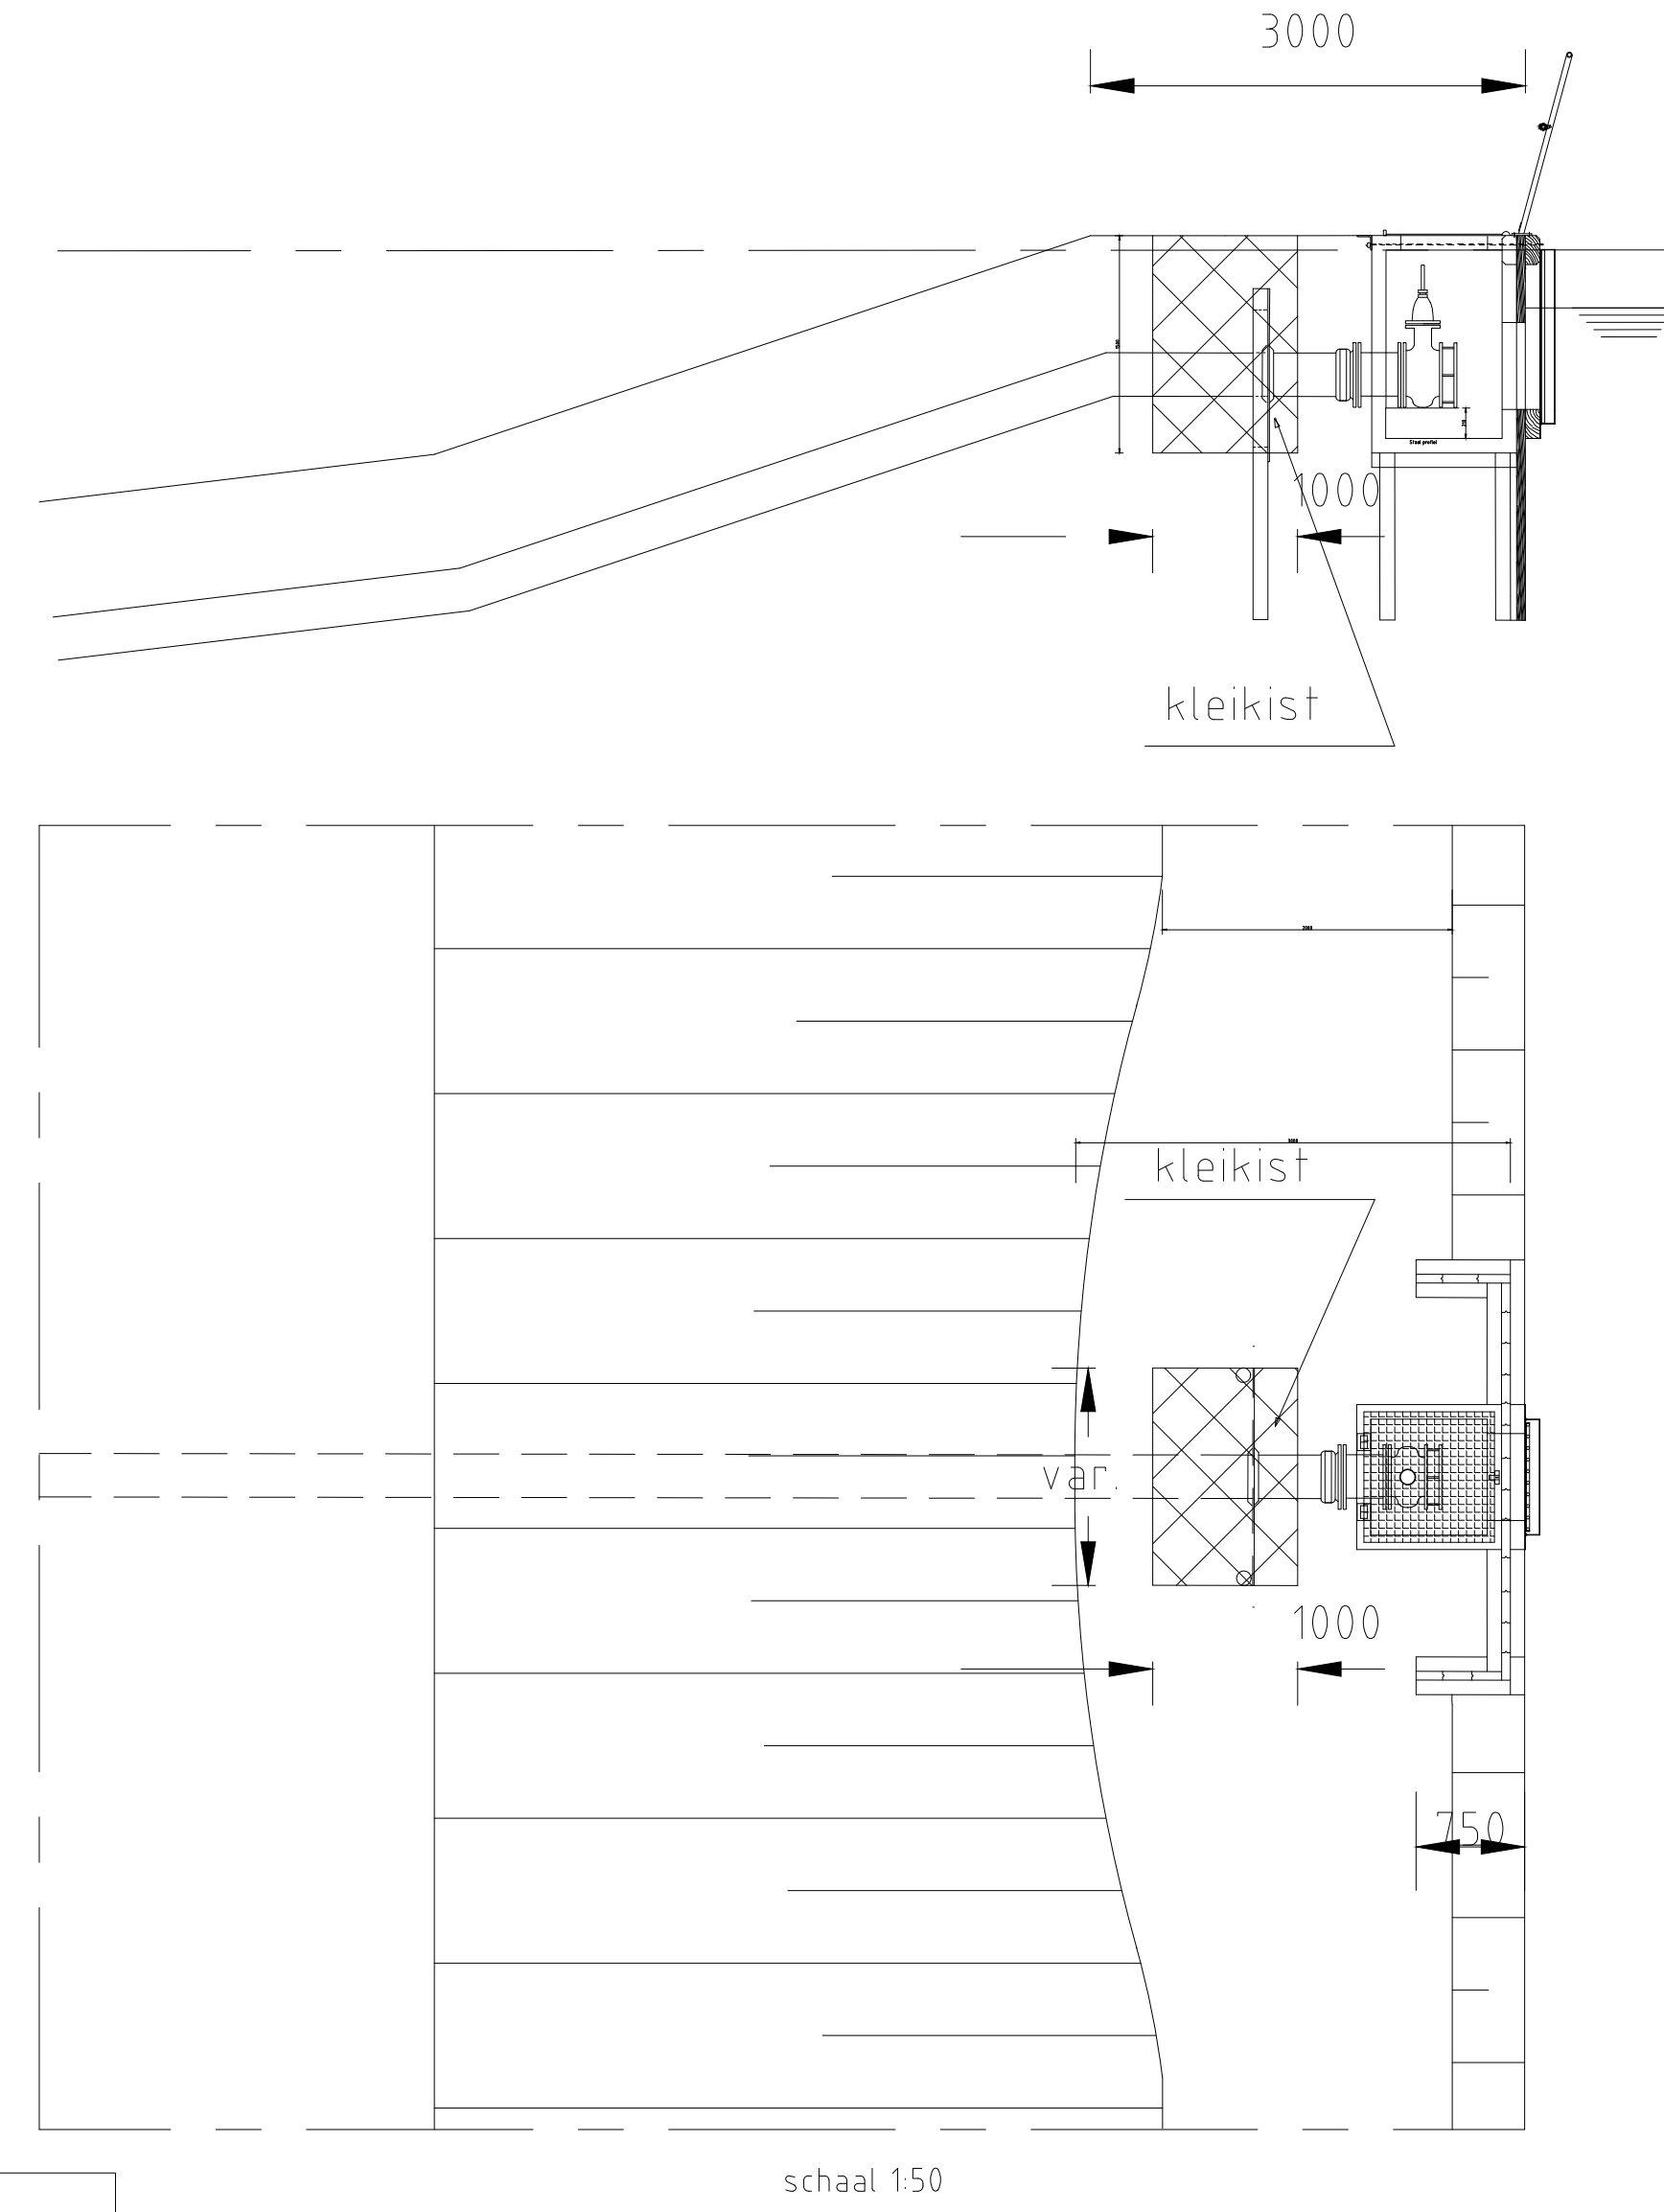
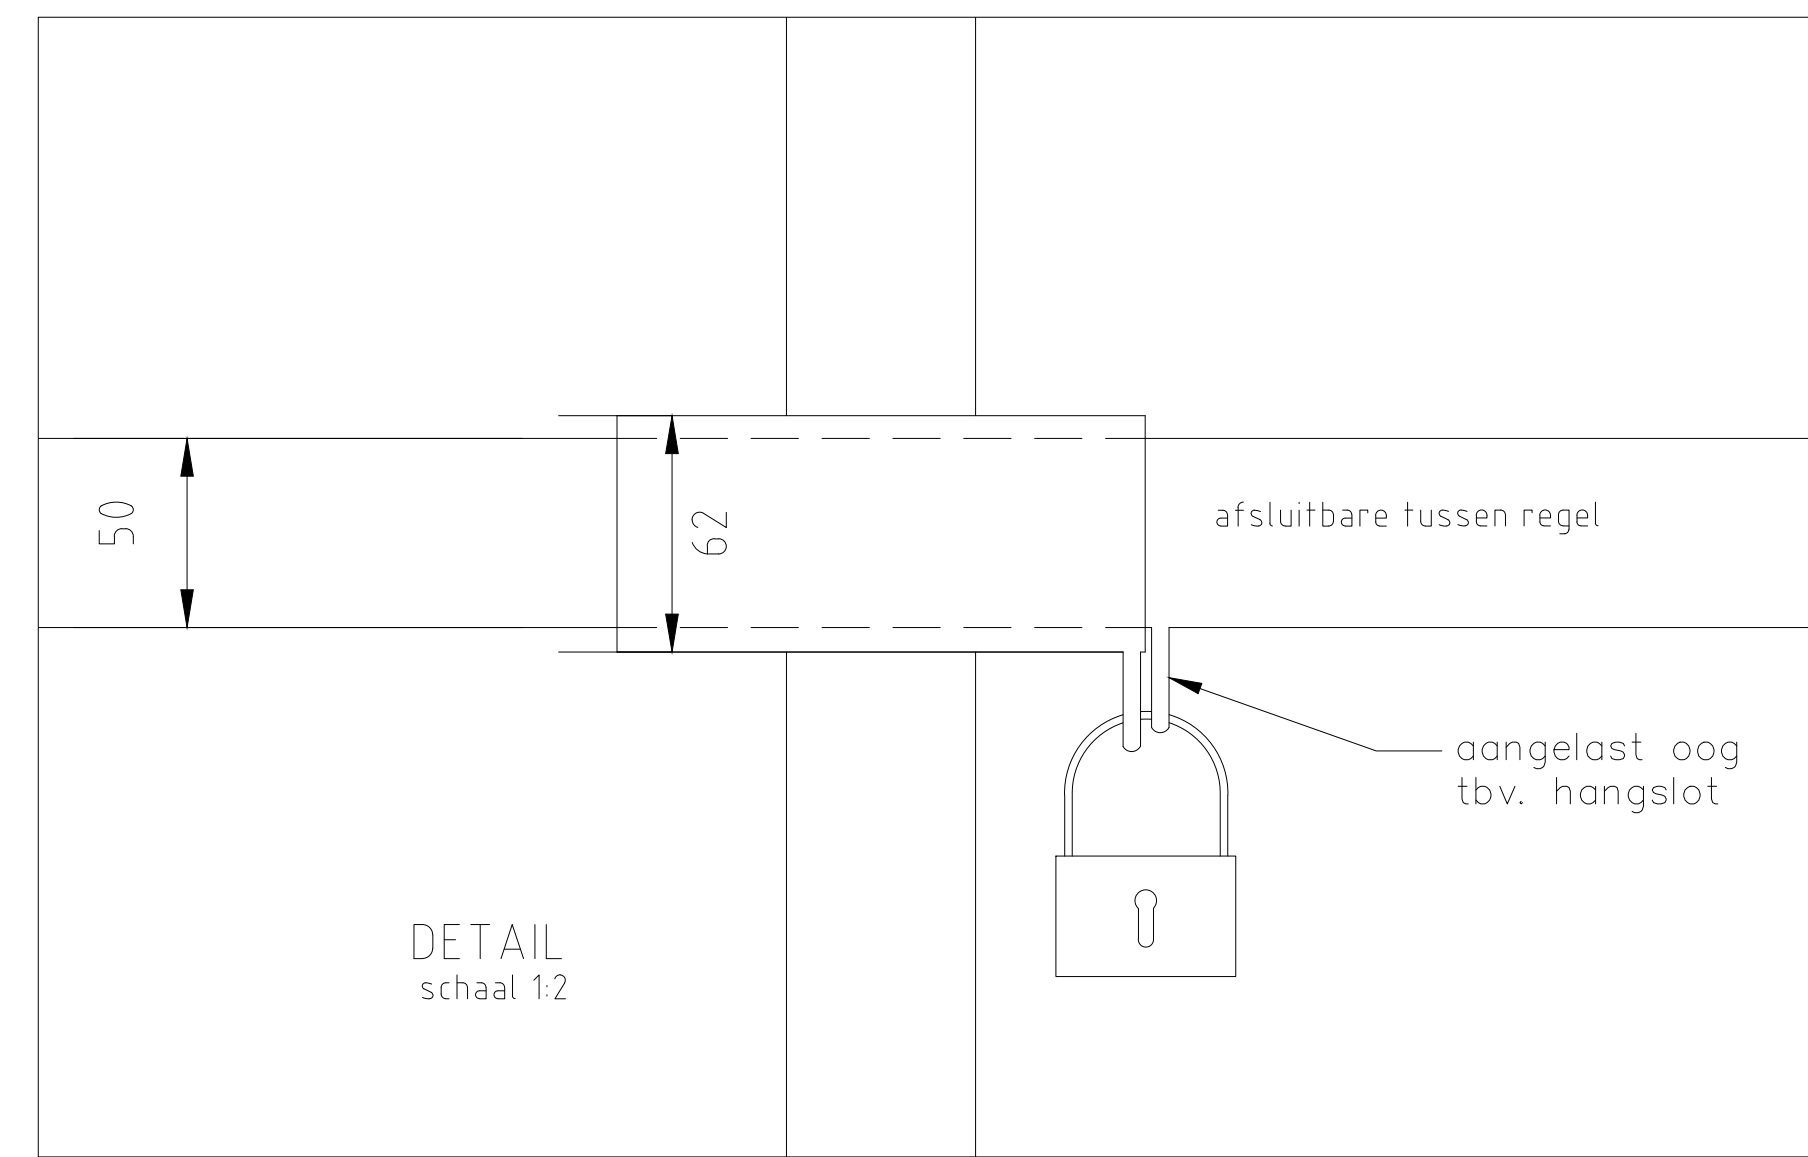
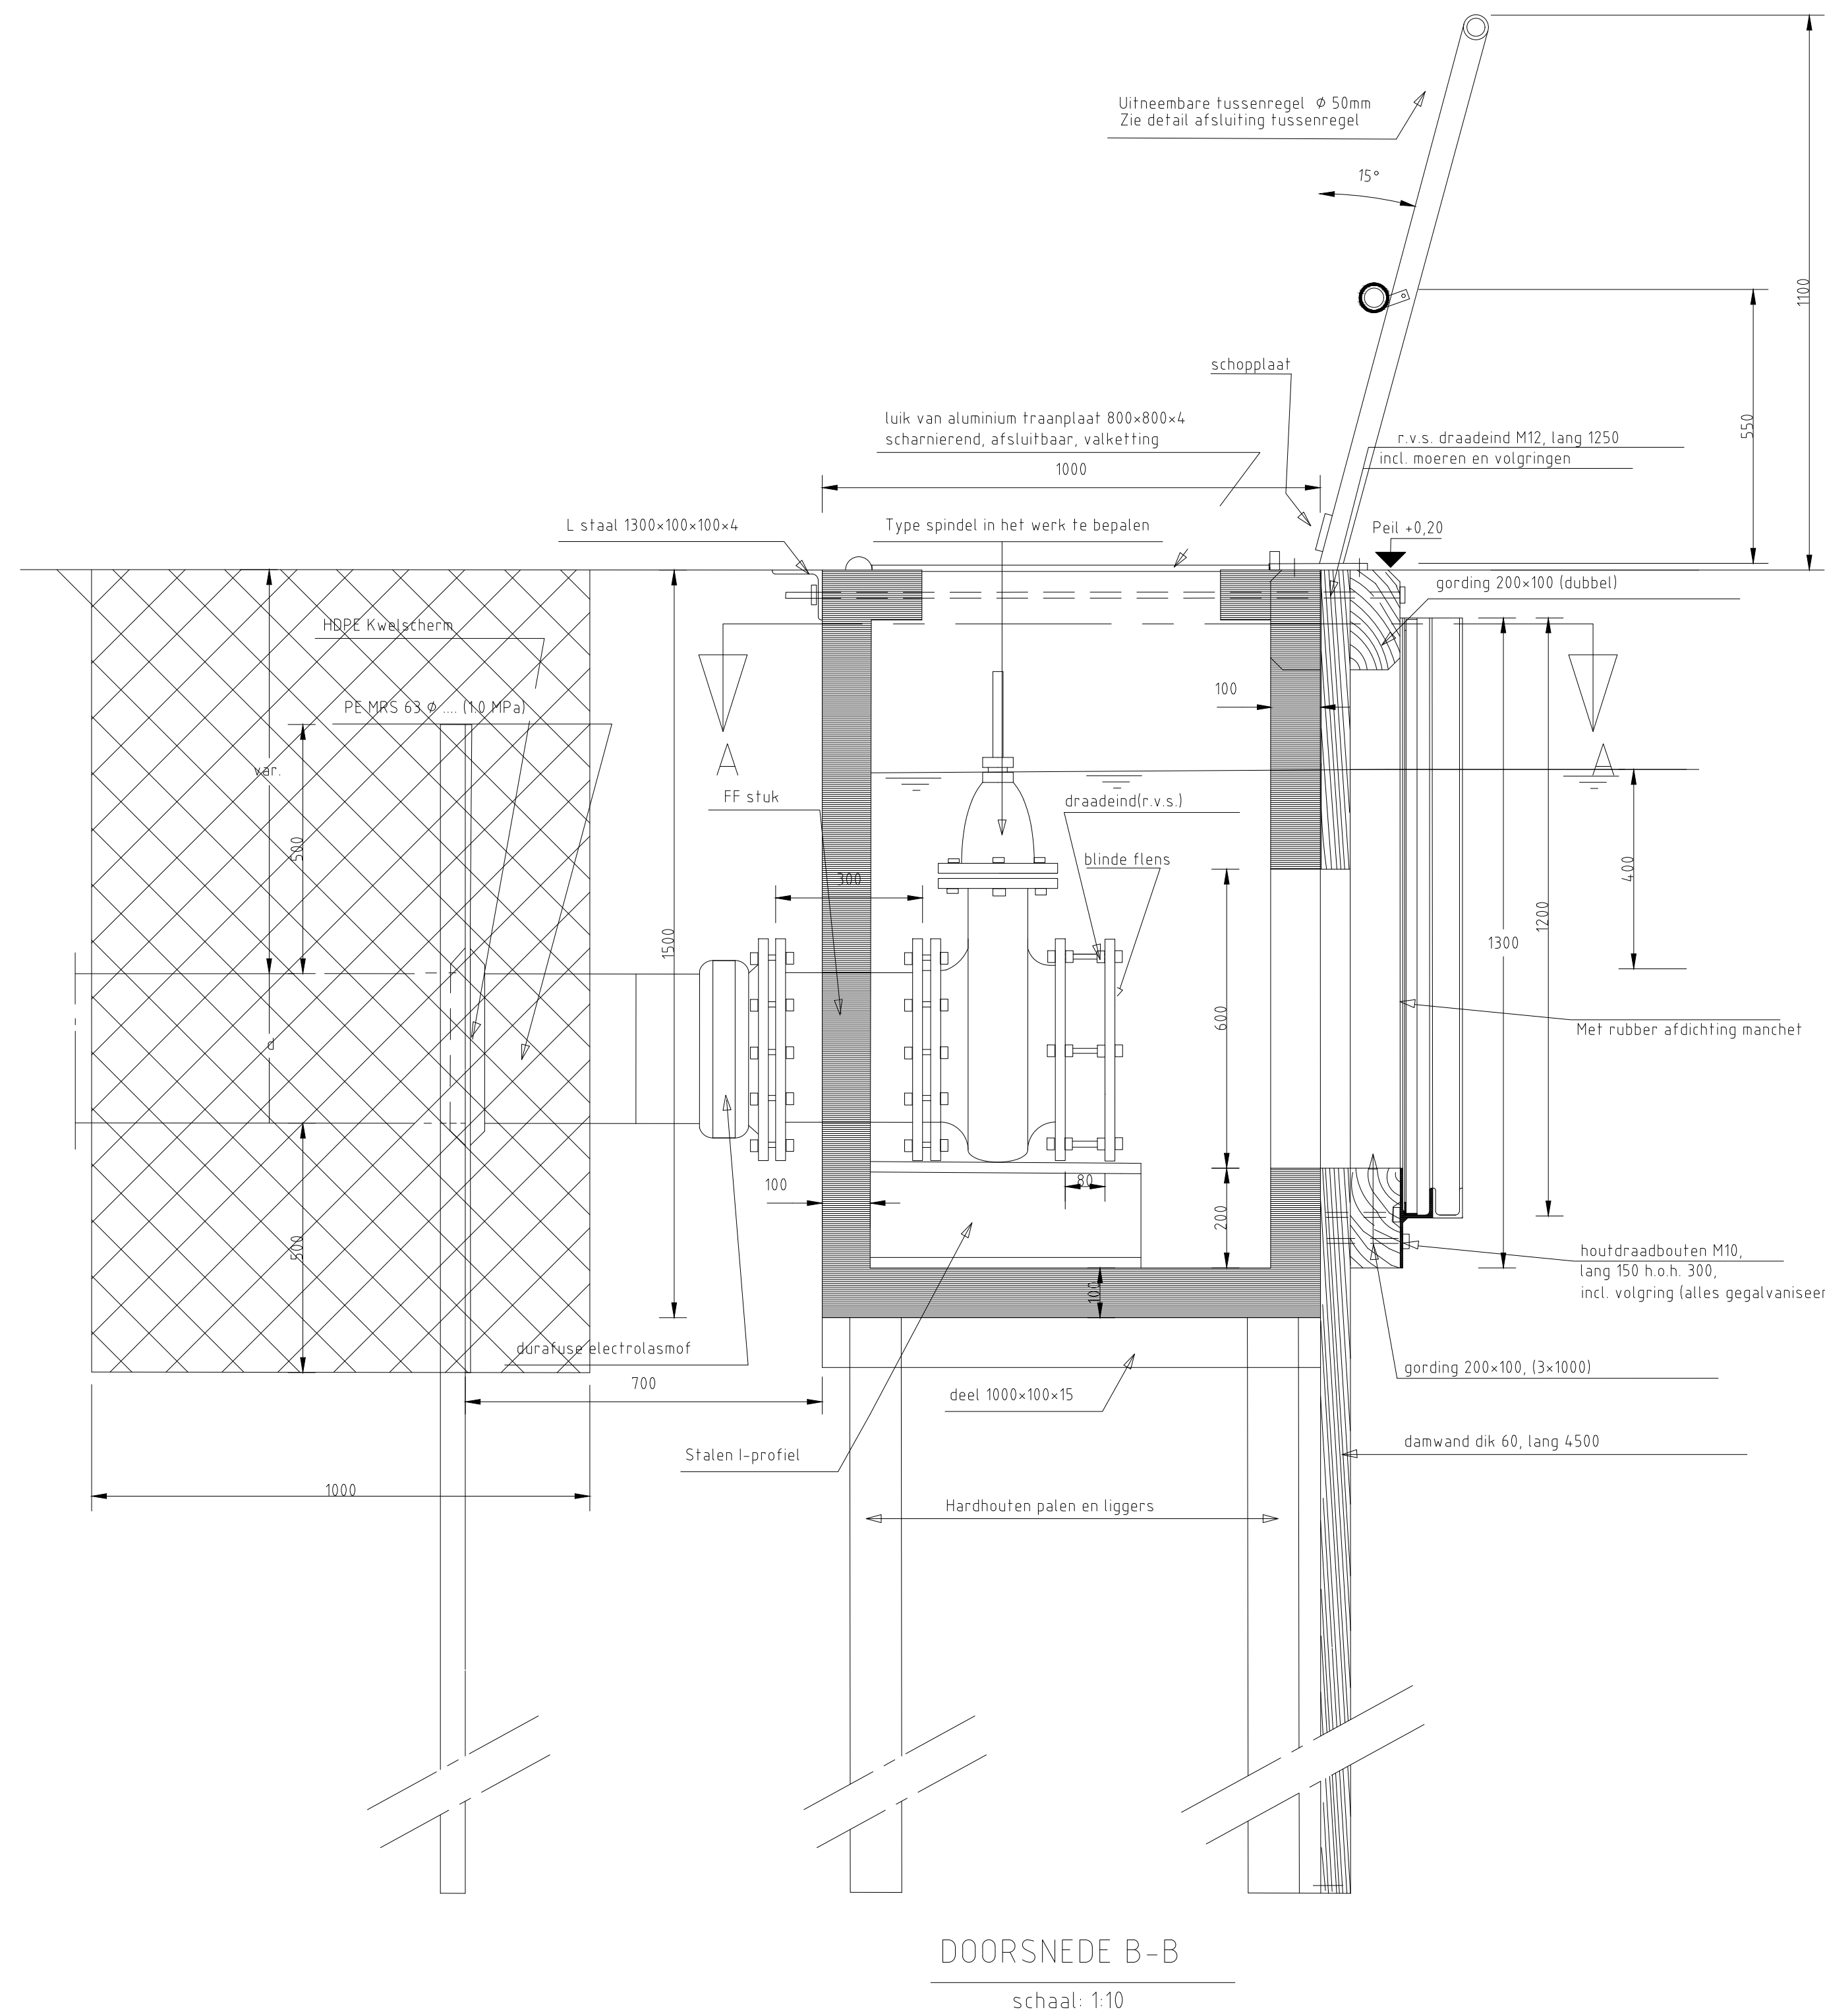


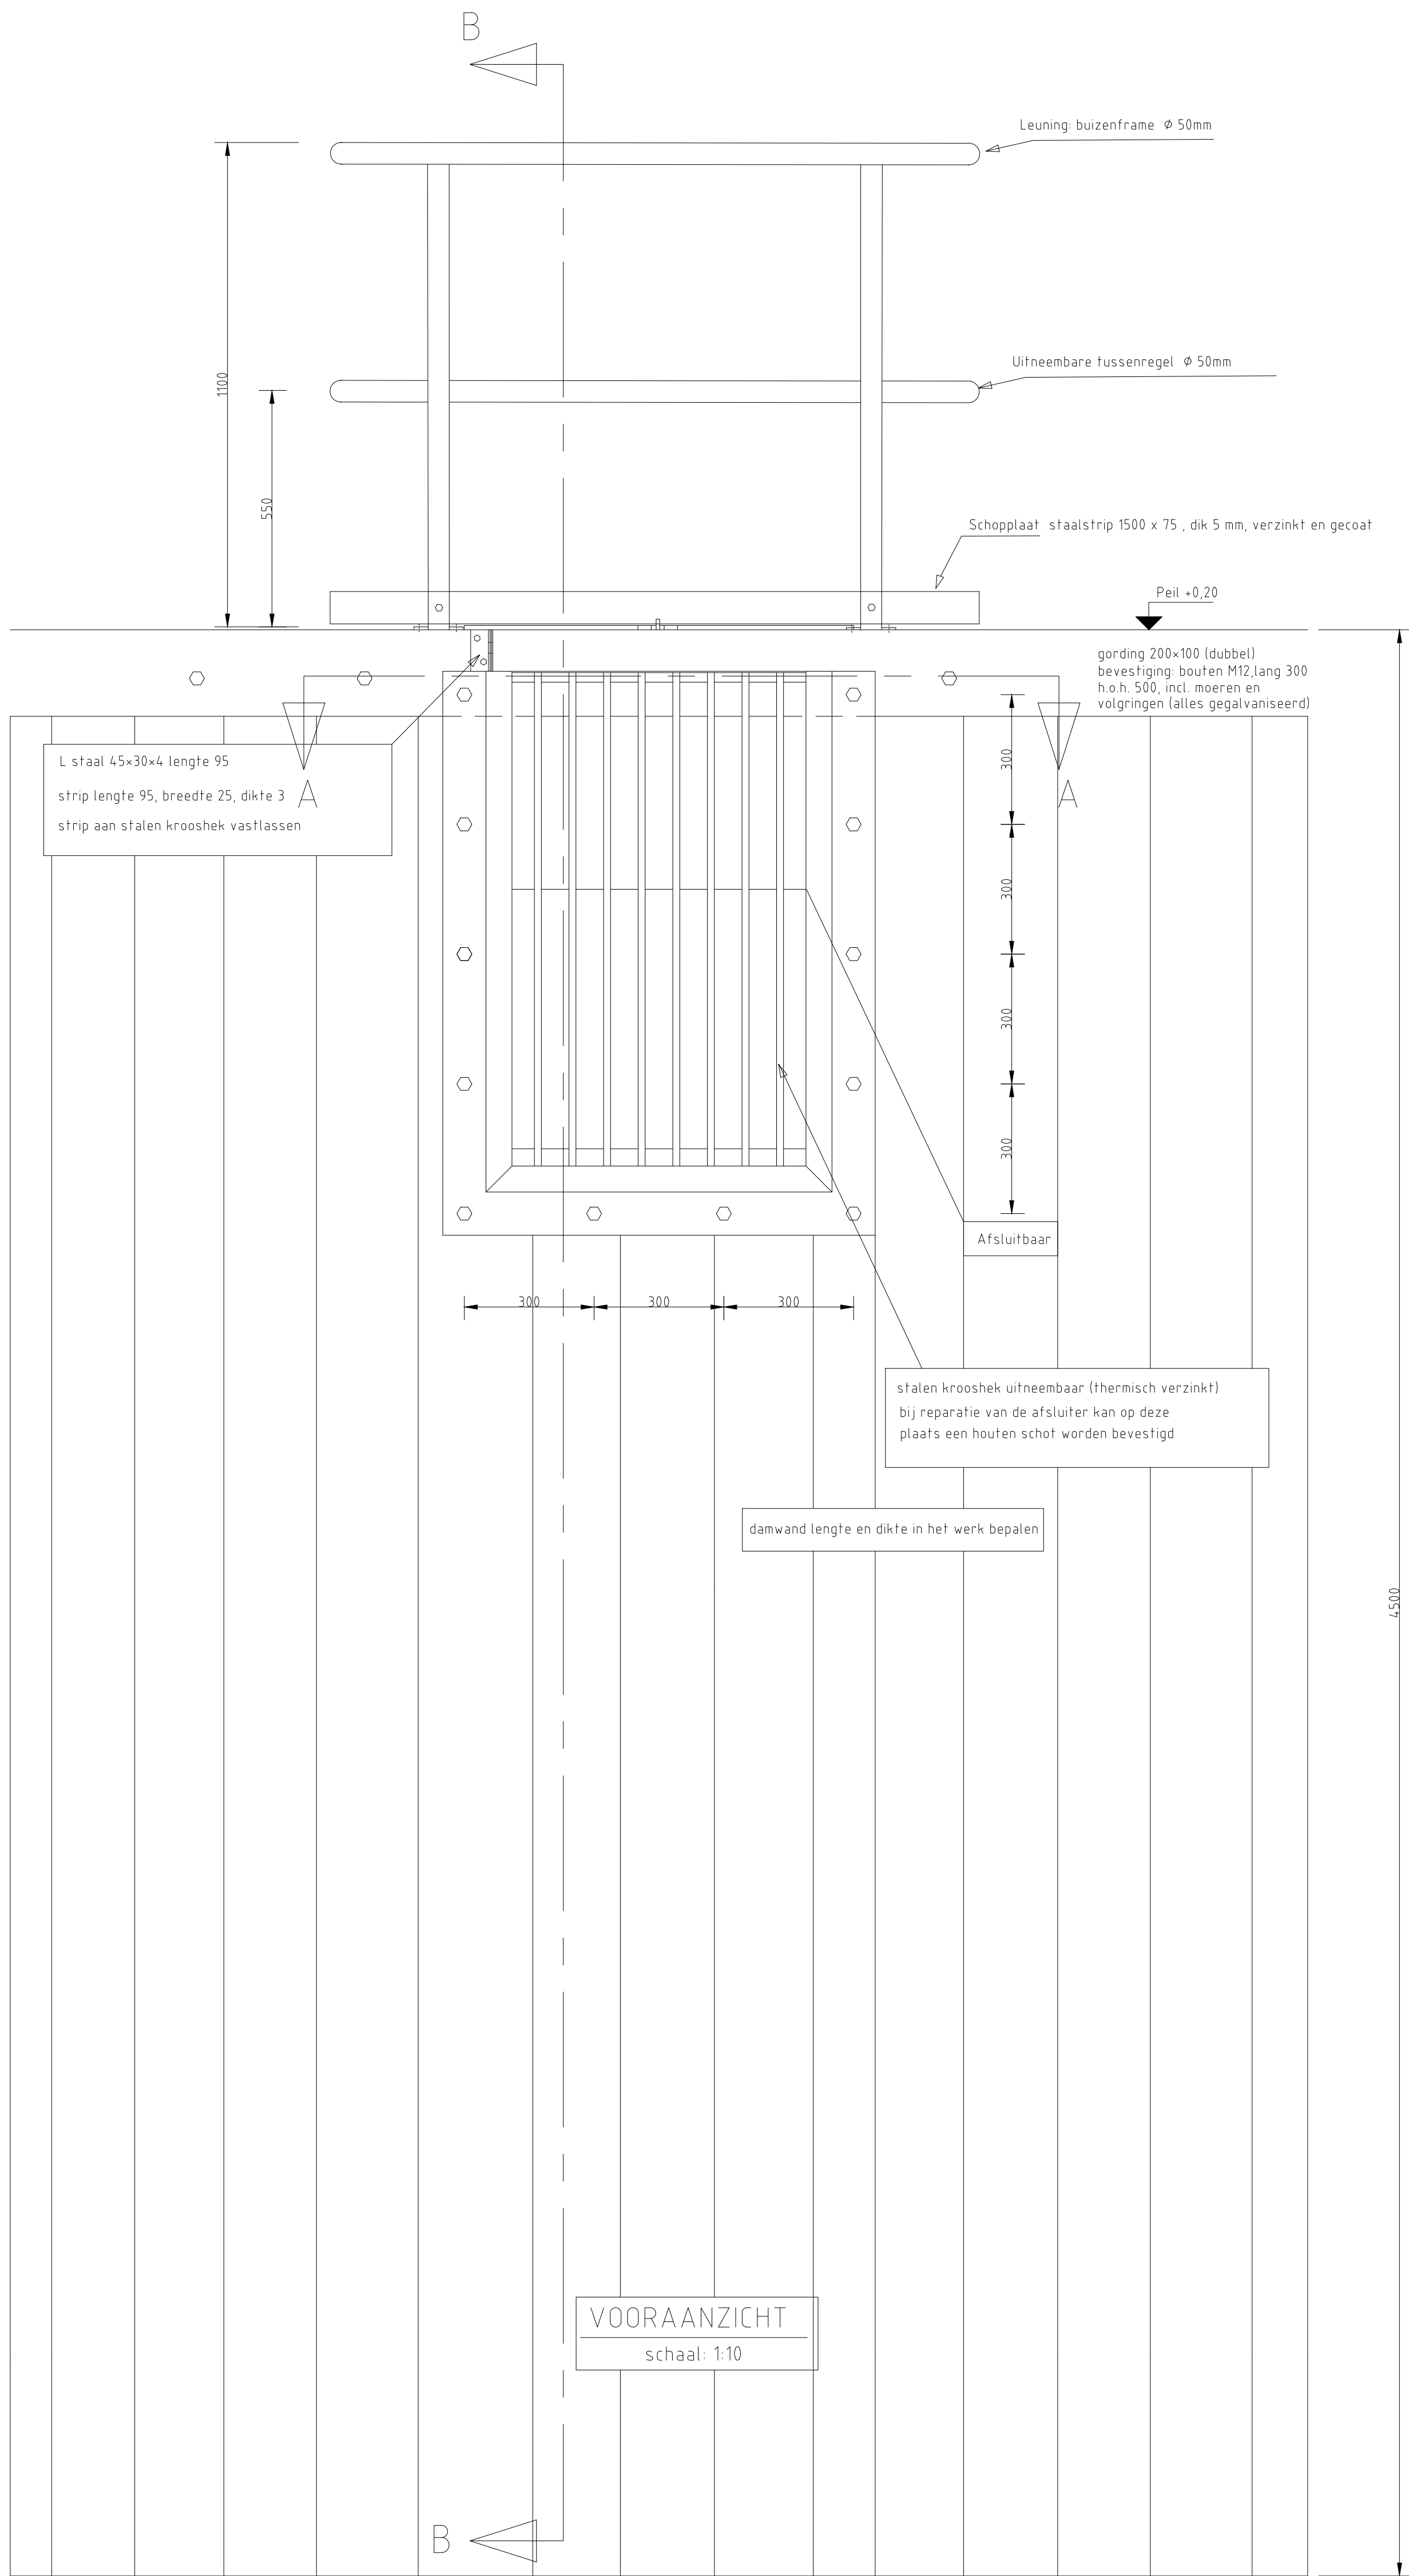

LEGENDA

- HOUD (DWARS)
- KLEI (Erosie klasse 1)
- HOUD (LANGS)
- BETON

materiaal PE MRS Ø 160 mm (1.0 MPa)	
VERKEERSKLASSE 45	
Ø mm	wanddikte mm
160	14,6
200	18,2
225	20,5
250	22,8
315	28,7

AL HET STAALWERK thermisch verzinken

AL HET HOUTWERK DUURZAAM GEPRODUCEERD HARDHOUT, DUURZAAMHEIDSKLASSE II MET FSC KEURMERK

Gefabriceerd door	Gefabriceerd door		Goedgekeurd door	Aantal	Taal	Documententype
Projectnr.	Tekeningnummer	Besluitnummer	Schaal	Documentatietype	Datum afgeleverd	Documentnummer
Project						
Standaard constructie - Inlaat groot Ø160-Ø315 mm						
Opdrachtgever						
Hoogheemraadschap Delfland						
Onderdeel						



De Aquanoom
werkt aan water

DE AQUANOOM
p.o. Documentatie
Postbus 1000
Tet. +31 (0) 88 466 4222
www.aquanoom.nl