

# ATELIER PRO

Kerkhoflaan 11a  
2585 JB Den Haag

+31 (0)70 35 06 900

info@atelierpro.nl  
www.atelierpro.nl

OPDRACHTGEVER  
Purmerendse Scholengroep

## 2117

Da Vinci Gaudi

kleur- en afwerkstaat  
interieur

SCHAAL

FORMAAT  
A3

STATUS  
DEFINITIEF

DATUM  
26.04.2024

EDITIE

FASE  
U0

TEKENING NUMMER  
**U0-03-00**

## KLEUR- EN AFWERKSTAAT INTERIEUR

2117\_Da Vinci en Gaudi College Purmerend

Fase: UO-definitief  
Editie: 26-apr-2024

zie ook wand- vloer- en plafond afwerkingstekeningen zoals details

### INTERIEUR

Bouwdeel	code	Onderdeel	sub onderdeel	Locatie	Omschrijvingen / eisen	Materiaal/ type	Afwerking	Kleur	Kleurnummer	Bemonsteren
<b>VLOEREN</b>										
<i>voor positie type vloer zie vloerafwerkingstekening</i>										
<b>LINOLEUM VLOEREN</b>										
V01		<b>Vloer algemeen</b>		alg. Vloerbedekking lokalen, aula, etc.	linoleum	forbo marmoleum cocoa		panna cotta	3595	bemonsteren
		<b>Linoleum accentkleuren</b>		in leerpleinen: per verdieping 1 kleur				in verschillende kleuren		
V02a				begane grond	linoleum	forbo marmoleum piano		meadow	3634-363435*	bemonsteren
V02b				eerste verdieping ( leerpleinen)	linoleum	forbo marmoleum cocoa		matcha	3593	bemonsteren
V02c				tweede verdieping	linoleum	forbo marmoleum cocoa		indigo milk	3586	bemonsteren
V03		<b>Vloer theater en tribune</b>		begane grond, zie detail	linoleum	forbo marmoleum cocoa		chocolate blues	3583	bemonsteren
V04		<b>Praktijklokaal, antislip</b>		tpv zwaar gebruik, Praktijklokalen, Technasium , keuken en Lab	vinyl	forbo surestep star	antislip en zuurbestendig	lichtgrijs	176082	bemonsteren
<b>GIETVLOEREN</b>										
		<b>Sanitair, antislip</b>		in toiletten leerlingen, per verdieping 1 kleur		sikafloor 161 primer - sikafloor 300 N gietvloer - Sikafloor 304 W seallaag met 10% spheriglass		in 3 verschillende accentkleuren		
V05a				begane grond			antislip	geel	NCS S2040-G90Y	bemonsteren
V05b				eerste verdieping			antislip	groen	NCS S4020-G30Y	bemonsteren
V05c				tweede verdieping			antislip	blauw	NCS S5020-R90B	bemonsteren
			holplinten gietvloer	tpv alle wanden in contact met de gietvloer	bovenkant plint mee schilderen in kleur plint	duratop		in kleur van de vloer		bemonsteren
<b>TAPIJT</b>										
		<b>Projecttapijt</b>		tpv kantoren	Leoxx tapijt - kleur verschillend per verdieping	polyamide		in 3 verschillende kleuren		
V06a				tpv kantoren begane grond				geel	Perlon rips 201	
V06b				tpv kantoren eerste verdieping				groen	ALFA 660235	
V06c				tpv kantoren tweede verdieping				blauw	ALFA 660145	
V07		<b>Schoonloopmat</b>		tpv entreedeuuren matomranding	emco marschall 522PSL CARE	combimat 22 mm RVS	geborsteld korrel 240	kleur beige in kleur tapijt	4704	bemonsteren
<b>HOUTEN VLOER</b>										
inrichting school	V08	<b>Houten theatervloer podium</b>		tpv podium in theater (hout tbv bevestigen decorstukken)	18mm Oregon/Pitch Pine (of (Austria) Black Pine) op estrich vloer + underlayment		RIGO skylt overlakbare kleurolie 2K, afwerken met Skylt Original	donkergrijs	donkergrijs	bemonsteren
<b>DIVERSEN</b>										
V09		<b>Vloer techniekruintes persrooster voor entree</b>	dekvloer	techniekruintes 1e verdieping zie k&a exterieur	transparante coating	Wapex clearcoat	transparant			
<b>WANDEN EN PLINTEN</b>										
<i>voor positie type wanden zie wandafwerking tekeningen</i>										
<b>ALGEMEEN</b>										
0		<b>schilderwerk algemeen</b>	wandafwerking ondergrond schilderwerk wanden	alle wandschilderwerk algemeen	stuc of gips met gladheidsklasse 2 schrobklasse	sigma pearl clean	mat	warm witgrijs	NCS S 1002 - Y	verfsysteem en basiskleur bemonsteren
			glasvliesbehang	op alle wanden afgewerkt met gipsplaat	glas zonder textuur	Intervos Renovlies 150	vlak/glad			bemonsteren
		<b>witte basiswanden</b>		alle wanden en koven, tenzij anders vermeld		sigma pearl clean	mat	warm witgrijs	NCS S 1002 - Y	
		<b>prefab betonwanden</b>	constructieve wanden (stabiliteitswanden)	ter plaatse van trappenhuizen en theater	zichtwerk, gladheidsklasse zichtbeton	clear coat anti stof duro nox	mat	clear coat		bemonsteren
			vloerranden in trappenhuizen		zichtwerk, gladheidsklasse zichtbeton	prefab schoonwerk	wapex pur clearcode	met pigment/white wash	licht grijs	bemonsteren
				ter plaatse van theater, boven lambriseren en waar aangegeven op tekening.	zichtwerk, gladheidsklasse zichtbeton	prefab schoonwerk	wapex pur clearcode	met pigment zwart blauw	licht grijs	bemonsteren
		<b>betonkoppelingen (gains)</b>		ter plaatse van prefab betonaansluitingen	gains zoveel mogelijk plaatsen aan niet zichtzijde. Vulling vlak afwerken met hetonwand	beton	Daar waar in het zicht afwerken als 'betonwanden'			
		<b>vouwwanden</b>		1e en 2e verdieping	vouwwand	espero sonico 100	hpl	gebroken wit	blanco artico	

Bouwdeel	code	Onderdeel	sub onderdeel	Locatie	Omschrijvingen / eisen	Materiaal/ type	Afwerking	Kleur	Kleurnummer	Bemonsteren
	WS	<b>ACCENTKLEUREN</b>								
		<b>algemeen</b>		<b>voor positie zie wandafwerkingstekeningen, voor principes zie billazen K&amp;A staat ( 3D beelden)</b>	1200 mm hoog of tot plafond (zie wandafwerkingstekeningen)					
	WS_ge01	<b>wanden begane grond</b>		Begane Grond	kleur kern en koof (leerpleinen) en lambrisering klaslokalen	sigma pearl clean	mat	Geel	S 2040-G90Y	bemonsteren
	wS_ge02				kleur klaslokalen (boven lambrisering) en rond lockers	sigma pearl clean	mat	Geel	S 1030-G90Y	bemonsteren
	wS_ge03				kleur kantoren	sigma pearl clean	mat	Geel	S 2050-Y	bemonsteren
	wS_bw04				accent kleur in spreekkamers	sigma pearl clean	mat	licht blauw	S 2020-B30G	bemonsteren
	wS_gr01	<b>wanden 1e verdieping</b>		Eerste verdieping	kleur kern en koof (leerpleinen) en lambrisering klaslokalen	sigma pearl clean	mat	Groen	S 4020-G30Y	bemonsteren
	wS_gr02				kleur klaslokalen (boven lambrisering) en rond lockers	sigma pearl clean	mat	Groen	S 2020-G30Y	bemonsteren
	wS_gr03				kleur kantoren	sigma pearl clean	mat	Groen	S 5020-G10Y	bemonsteren
	wS_ge04				accent kleur in spreekkamers	sigma pearl clean	mat	licht geel	S 0540-G80Y	bemonsteren
	wS_bw01	<b>wanden 2e verdieping</b>		Tweede verdieping	kleur kern en koof (leerpleinen) en lambrisering klaslokalen	sigma pearl clean	mat	Blauw	S 5020-R90B	bemonsteren
	wS_bw02				kleur klaslokalen (boven lambrisering) en rond lockers	sigma pearl clean	mat	Blauw	S 2005-B	bemonsteren
	wS_bw03				kleur kantoren	sigma pearl clean	mat	Blauw	S 3020-R90B	bemonsteren
	wS_gr04				accent kleur in spreekkamers en waar aangegeven	sigma pearl clean	mat	licht groen	RAL 6019	bemonsteren
	wS_grijs 01	<b>geschilderde rand praktijklokalen</b>		begane grond: alle (praktijk) lokalen met installaties in zicht /rondom alle wanden	rand 500cm onder plafond	sigma pearl clean	mat	zijden grau	RAL 7044	bemonsteren
	wS_grijs 01	<b>omranding lockers</b>		zie wandafwerkings tekeningen		sigma pearl clean	mat	zijden grau	RAL 7044	bemonsteren
	WL	<b>LAMBRISERING</b>								
		<b>berkenmultiplex lat hoog 300, bovenkant 900+vp op kleurenwand</b>		tpv achterwand <b>lokalen</b> ter bescherming van de wand		multiplex	dekkend geschilderd mat	in kleur wand		
		<b>getimmerde lambrisering gelakt</b>		lambrisering in <b>gangen</b> 1200 hoog in vlak wand	essen gebeitst	essen, geschaafd en gelakt	RIGO skylt original	mat/whitewash	ntb % pigment	bemonsteren
			brandvertraging	waar nodig	brandvertragend behandelen met burnblock vlgns opgave leverancier					
		<b>getimmerde lambrisering in kleur gebeitst</b>		positie zie wandafwerking						
			wL-geel	begane grond	essen gebeitst	essen, geschaafd en gelakt	Lijnolie Satin Wood Oil	geel	ntb % pigment	bemonsteren
			wL-groen	eerste verdieping	essen gebeitst	essen, geschaafd en gelakt	Lijnolie Satin Wood Oil	groen	ntb % pigment	bemonsteren
			wL-blauw	tweede verdieping	essen gebeitst	essen, geschaafd en gelakt	Lijnolie: Satin Wood Oil	blauw	ntb % pigment	bemonsteren
inrichting school		<b>geperforeerd stalen panelen</b>		machinekamers kunst voor gereedschappen	geperforeerd staal	gepoedercoat		groen	ntb % pigment	bemonsteren
	WC	<b>COATING</b>								
	wC-ge01	<b>epoxy/kunsthars coating</b>		op alle wanden in leerling toiletten tot 100 mm boven plafond	coating	coating op basis van kunst hars		in kleur vloer		
	wC-bgr02			begane grond	coating	coating op basis van kunst hars	mat	geel	S 1030-G90Y	bemonsteren
	WC-bw03					coating op basis van kunst hars	mat	groen	S 2020-G30Y	bemonsteren
	wC-04	<b>PU lak</b>		achter wasbakken in lokalen waar nodig tot 1500	PU lak	watervast schilderwerk	mat	blauw	S 2005-B	bemonsteren
		<b>TEGELS</b>								
	wT_geel	<b>basis wandtegel sanitair</b>		begane grond sanitair personeel en bezoekers	tot 1 tegel boven plafond	Maxus 15x15cm	glans	geel	PG-825 Pineapple	bemonsteren
	wT_groen			eerste verdieping sanitair personeel	tot 1 tegel boven plafond	Maxus 15x15cm	glans	groen	PG-515 Sea Green	bemonsteren
	wT_blauw			tweede verdieping sanitair personeel	tot 1 tegel boven plafond	Maxus 15x15cm	glans	blauw	PG-425 Powder Blue	bemonsteren
				voegen	speciaal voeg 706 WD	eurocol		licht grijs	zilvergrijs	bemonsteren
	wT_wit	<b>tegels uitstort gootsteen</b>		tpv uitstortgootsteen en wasbakken tot 1500mm hoogte		Maxus 15x15cm	glans	wit	PG-100 White	bemonsteren
				voegen		eurocol		licht grijs	zilvergrijs	bemonsteren
		<b>wandtegels pantry's</b>		niche pantry in personeel kamer		Motto by mosa 10X20 cm	glanzend	blauw	tide dark grey	bemonsteren
					speciaal voeg 706 WD	eurocol		licht grijs	zilvergrijs	bemonsteren
		<b>wandtegels achter uitgifte aula</b>		begane grond keuken/catering	tot 1 tegel boven plafond	Maxus 10x10	glans	geel	PG-825 Pineapple	bemonsteren
				voegen	speciaal voeg 706 WD	eurocol		licht grijs	zilvergrijs	bemonsteren

Bouwdeel	code	Onderdeel	sub onderdeel	Locatie	Omschrijvingen / eisen	Materiaal/ type	Afwerking	Kleur	Kleurnummer	Bemonsteren	
		<b>AKOESTISCHE WANDBEKLEDING</b>									
	<b>WA-hout</b>	<b>akoestisch wandbekleding</b>		alleg. voor akoestische eisen en waardes zie rapportage ZRI langs vide randen in aula en verkeersruimte met vide en wanden aula (op tekeningen aangegeven)	houten latten met +r absorberend materiaal, latten 2cm met 2 cm tussen ruim. <b>voor akoestische waardes zie rapportage ZRI</b>	essenhout	RIGO skylt original	blank mat	blank mat	bemonsteren	
			doek	achter latten	firetdeok	akoestisch doek achter latten		licht grijs	lichtgrijs	bemonsteren	
			achter constructie					in kleur firetdeok			
	<b>WA-theater</b>	<b>akoestische wandbekleding theater</b>		achterkant en zijanten theater volgens rapport ZRI		hergebruik houten latten uit sloop Vita College	RIGO skylt original	blank gelakt			
			latten	achter latten	firetdeok	akoestisch doek achter latten		zwart	zwart	bemonsteren	
			doek		regelwerk	metalen regelwerk	poedercoat	in kleur firetdeok	in kleur firetdeok		
	<b>WA-muziek</b>	<b>akoestische wandbekleding muzieklokaal</b>		in muziekstudio's (zie rapport Zri)	vilt 24 of 12 mm dik volgens opgave ZRI	vilt archisonic	vilt	midden blauw	succulent 712	bemonsteren	
	<b>WA-kunst</b>	<b>kunstwerk aula</b>		Theater wand in aula (zie ook bouwdeel tekening TO-80-11)	op geluidsabsorberend volgens opgave Zri rapportage bouw fysica ZRI	vilt in combinatie met houten profileringen ( uit te voeren als kunstproject voor scholieren )				bemonsteren	
			vilt		vilt in twee kleuren	archisonic	vilt	licht blauw	winter sky 410	bemonsteren	
						archisonic	vilt	midden blauw	deep sea 918	bemonsteren	
	<b>inrichting school</b>	<b>houten gezichten</b>	hout	in kunstwerk gemaakt van scholieren	hout	multiplex essen	beits in kleur lambrisering	mat	in tinten verdiepingen naar keuze leerling	bemonsteren	
		<b>GLAZEN SYSTEEMWANDEN</b>		zie ook kozijnstaat en rapportage ZRI voor akoestische eisen en ter plaatse van spreekkamers en groepsworkplekken	aluminium onderdelen, voor <b>akoestische waardes zie rapportage ZRI zoals kozijnstaat</b>						
	<b>code 6</b>		aluminium onderdelen			Qbiq wanden	poedercoat	kieselgrau	RAL7032	bemonsteren	
	<b>inrichting school</b>		folie	zie wandafwerking tekeningen		kleur per verdieping	folie	kleur van verdieping	kleur van verdieping	bemonsteren	
			glas				helder				
			deurschanieren				in kleur deur	in kleur deur	RAL7032	bemonsteren	
			deurkrukken			rvs	in kleur deur	in kleur deur	RAL7032		
		<b>SANITAIR VOLKERNWANDEN</b>									
		<b>sanitaire volkern wanden en deuren</b>	volkern	tpv grote leerlingen en volwassenen	HPL met volkern Kupan Excellent vrij hangend profiel loos met verdekte scharnieren. vloer tot olafond	HPL fundermax	mat	charcoal	77		
			vrijdragende liggers, profielen bevestigingen evt. in het zicht etc. hang- & sluitwerk			poedercoat		in kleur HPL wanden	77	bemonsteren	
			evt. randprofielen en bevestiging in kleur plaat			aluminium	poedercoat	in kleur panelen		bemonsteren	
								in kleur panelen		bemonsteren	
		<b>VOUWWAND</b>									
		<b>vouwwanden / pulen</b>		in totaal 2 stuks (op eerste en tweede verdieping tussen twee lokalen)	bv Espero	duropal HPL		zijden grijs	RAL 7044		
		<b>FOLIES/PRINTS</b>		positie zie wandafwerkings tekening							
	<b>inrichting school</b>	<b>Interleu school</b>	<b>print op wand</b>	grafische print of fotobehang met ntb visueel op vlakke wand aangegeven op wandafwerkingstekeningen	o.a tbv verbijzondering leerpleinen			ntb			
	<b>inrichting school</b>	<b>WF-blauw</b>	<b>folies op glas</b>	folie kleur bg	positie zie wandafwerking	tbv wayfinding en aanduiding domein	raamfolie/wandfolie	transparant	blauw	S 2020-B30G	bemonsteren
		<b>WF-geel</b>		folie kleur 1e verd.			raamfolie/wandfolie	transparant	geel	S 0540-G80Y	bemonsteren
		<b>WF-groen</b>		folie kleur 2everd.			raamfolie/wandfolie	transparant	groen	S 040-G80Y	bemonsteren
	<b>inrichting school</b>		<b>anti inkijkfolies op glazen wanden en deuren</b>	glas op toiletdeuren en waar nodig		matterende folie	anti inkijkfolie	frosted		bemonsteren	
		<b>PLINTEN</b>									
		<b>aluminium plinten</b>		alle wanden zonder holplinten (zie vloerafwerking), tegels, lambrisering of schoonmetselwerk	plint 8cm hoog, verlijmd en hoeken in verstek	aluminium	zijdeglans	in kleur wand		bemonsteren	
		<b>holplinten</b>		sanitaire ruimtes	alle holplinten in kleur vloer. Bovenkant plint schilderen in kleur vloer		in kleur gietvloer	in kleur vloer/wand		bemonsteren	
		<b>OVERIGE</b>									
		<b>beëindigingen- en stuctstopprofielen</b>						in kleur van de wand			
		<b>hoekbeschermingsprofielen</b>		tpv kwetsbare hoeken in facilitair ruimten en/of smalle gangen		aluminium	zijdeglans poedercoat	in kleur van de wand		bemonsteren	
		<b>profiel tegels</b>		bijv. overgang tegels kozijnen		rvs strip	geborsteld				

Bouwdeel	code	Onderdeel	sub onderdeel	Locatie	Omschrijvingen / eisen	Materiaal/ type	Afwerking	Kleur	Kleurnummer	Bemonsteren
		<b>BINNENKOZIJNEN EN DEUREN</b>								
					zie ook kozijnstaat en rapportage ZRI voor akoestische eisen en waardes					
		<b>HOUTEN KOZIJNEN EN DEUREN</b>								
01 grijs		<b>geschilderde houten (brand) kozijnen en deuren (algemeen)</b>	houten kozijn	alle kozijnen/ ramen naar lokalen altijd deur met zijlicht		dekkend schilderwerk	zijdeglans	kieselgrau	RAL7032	afgewerkt kozijn bemonsteren icm deur
			houten dichte/glazen deuren	alle deuren in geschilderde licht grijze kozijnen	hpl	pfleiderer ECOR HPL+DB	Decor HPL + DB (MFC)	kieselgrau	U15133 (SD)	bemonsteren
			Kopse kanten deur		geschilderd	dekkend geschilderd	zijdeglans	<b>In kleur van de deur</b>	RAL7032	bemonsteren
			evt. glas					helder		
			glaslatten	als er glas in deuren zit glas lat altijd schilderen in kleur deur		dekkend geschilderd	zijdeglans	<b>altijd in kleur kozijn</b>	kleur kozijn	bemonsteren
			bijbehorende hangwerk, profielen, scharnieren, aluminium strips ed. krukken			lak	zijdeglans	<b>altijd in kleur kozijn</b>	kleur kozijn	
02 geel		<b>houten kozijnen en deuren ( bijzondere kleur)</b>		werkkasten begane grond	deur vlak in wand	hout dekkend geschilderd	zijdeglans	geel	S 2040-G90Y	bemonsteren
03 groen				werkkasten eerste verdieping	deur vlak in wand	hout dekkend geschilderd	zijdeglans	groen	S 4020-G30Y	bemonsteren
04 blauw				werkkasten tweede verdieping	deur vlak in wand	hout dekkend geschilderd	zijdeglans	blauw	S 5020-R90B	bemonsteren
			Hang en Sluitwerk, aluminium strips etc.	deuren werkkast		gepeodercoat	mat geborsteld	<b>In kleur van de deur</b>	in kleur van de deur	bemonsteren
		<b>SCHUIFPUI</b>								
		<b>houten schuifpui</b>		tpv technasium /sience lokaal		hout dekkend geschilderd	dekkend geschilderd	kieselgrau	RAL7032	
		<b>STALEN KOZIJNEN EN DEUREN</b>								
		<b>Stalen (brand)puilen met glas</b>	kozijnen	voor positie zie kleur en afwerktekeningen		staal	poedercoat mat 70%,zandleving coating (ganzzlin) fijnstructuur mat 8' 160°C	kieselgrau	RAL7032	<b>afgewerkt kozijn bemonsteren icm deur</b>
			dichte/glazen deuren			staal	poedercoat mat 70%,zandleving coating	kieselgrau	RAL7032	
			Kopse kanten deur			staal	poedercoat mat 70%,zandleving coating	kieselgrau	RAL7032	bemonsteren
			glas					helder		
03 groen			uitstekende kozijnen	eerste verdieping (vide beta ) voor positie zie kleur en afwerktekeningen	brandwerend kozijnen	staal	poedercoat mat 70%,zandleving coating	groen	S 4020-G30Y	bemonsteren
04 blauw				tweede verdieping (vide beta)voor positie zie kleur en afwerktekeningen	brandwerend kozijnen	staal	poedercoat mat 70%,zandleving coating	blauw	S 5020-R90B	bemonsteren
			folie	glas in uitstekende ramen	brandwerend kozijnen met folie in kleur kozijn		poedercoat mat 70%,zandleving coating	in kleur kozijn		bemonsteren
			glaslatten			staal	poedercoat	kieselgrau	RAL7032	bemonsteren
		<b>DIVERSE ONDERDELEN Kozijnen en deuren</b>								
		<b>deurdranger</b>	inbouw drangers	onzichtbare deurdrangers in alle deuren	staal en hout		poedercoat	in kleur kozijn	in kleur kozijn	
		<b>deurdranger (binnenzijde) daklichten</b>	opbouw	waar geen onzichtbare drangers komen			poedercoat mat	wit	NCS S 1002 - Y	bemonsteren
			glas			aluminium binnenzijden profielen	poedercoat mat	helder		
			dagkanten			zonwering glas	zijdeglans	helder		
		<b>bijbehorende hangwerk, profielen, aluminium strips, scharnieren, en rubbers ed.</b>	bijbehorende hangwerk, profielen, scharnieren, en rubbers ed.			watervast Multiplex blind bevestigd aluminium, rubber	zijdeglans	helder	NCS S 1002 - Y	bemonsteren
				scharnieren in zicht			poedercoat	in kleur kozijn		bemonsteren
		<b>panlekbalken</b>				aluminium		<b>In kleur kozijn</b>	in kleur kozijn	


Bouwdeel	code	Onderdeel	sub onderdeel	Locatie	Omschrijvingen / eisen	Materiaal/ type	Afwerking	Kleur	Kleurnummer	Bemonsteren
<b>PLAFOND</b>										
<b>BASIS systeemplafond</b>										
type 1		<b>basis verlaagd plafond zicht-systeem klaslokalen met bass</b>		tpv klaslokalen en spreekkamers, zie ook plafondtekeningen	Ecophon zichtstelsysteem Ecophon Focus A 600x1200 met bassdeken in U vorm 50% dekking, zichtstelsysteem T24 1200mm x 600mm (mat), afhanghoogte ca 500 cm( zie detail	minerale (glas)-wol plafondtegels		white frost	NCS S 0500 N	bemonsteren
type2		<b>basis verlaagd plafond in gangen zicht -systeem</b>		in gangen,zie ook plafondtekeningen	Ecophon zichtstelsysteem Ecophon Focus A 600x1800 met bassdeken in U vorm 50% dekking, zichtstelsysteem T24 1200mm x 600mm (mat)	minerale (glas)-wol plafondtegels				bemonsteren
type3		<b>basis verlaagd plafond sanitair zicht-systeem</b>		tpv sanitaire ruimten,,zie ook plafondtekeningen	Ecophon zichtstelsysteem Ecophon Focus A , T124 600x1200	minerale (glas)-wol plafondtegels		white frost	NCS S 0500 N	bemonsteren
<b>SPUITPLAFOND</b>										
type 4		<b>akoestisch spuitwerk ("vlokken") acosorb</b>	Middelfijne spuitstructuur	basis kleur: tpv van aula, betalokalen en kunstlokalen en waar aangegeven op plafondtek.	Acosorb green lijn	akoestisch spuitwerkacosorb DC3 ( dikte volgens opgave ZRI)		licht grijs	India yellow	bemonsteren
		<b>akoestisch spuitwerk ("vlokken") acosorb in kleur</b>	Middelfijne spuitstructuur	bijzondere kleuren: tpv leerpleinen	Acospray DC3	akoestisch spuitwerkacosorb DC3 ( dikte volgens opgave ZRI)				
type 4a				begane grond	Acospray in kleur		kleur A	geel	S 2040-690Y	bemonsteren
type 4b				eerste verdieping	Acospray in kleur		kleur B	groen	DC3 Olive Green	bemonsteren
type 4c				tweede verdieping	Acospray in kleur		kleur C	blauw	DC3 Denim Blue	bemonsteren
type 4d				tpv theaterzaal	Acospray in kleur		kleur D	zwart	DC2 1.0 Oman Gray	bemonsteren
type 5a		<b>geluidsabsorberend plafond muzieklokaal / studio groot</b>		tpv muzieklokalen 02/ studio groot (overige lokalen worden als reguliere lokalen beschouwd)	Ecophon zichtstelsysteem Ecophon Focus A 600x1200 met bassdeken in U vorm 50% onder geluidsisolerend plafond zie akoestische opgave ZRI	245 mm Akoestikon Akoestiplek MXT220 met 2 x 12,5 mm Akoestipanelen F12 gipsvezel (Rw = 80 dB)		white frost	NCS S 0500 N	bemonsteren
<b>PLAFOND BIJZONDERE EISEN systeemplafond</b>										
		<b>geluidsabsorberend plafond machienekamers</b>		tpv machinekamer kunst en technasium	Ecophon zichtstelsysteem Ecophon Focus A 600x1200 met bassdeken in U vorm 50% onder geluidsisolerend plafond zie akoestische opgave ZRI	85 mm Akoestikon Akoestiplek MD60 met 2 x 12,5 mm Akoestipanelen F12 gipsvezel (Rw = 73 dB)		white frost	NCS S 0500 N	bemonsteren
type 6		<b>geluidsabsorberend plafond techniekruimte</b>		tpv techniekruimten		Rockfon, Sonar 200mm afhanghoogte		white frost	NCS S 0500 N	bemonsteren
type 7		<b>hygiënisch, schrobvast plafond</b>		tpv keuken	zie akoestische opgave bouwtechnisch rapportZRI ecophon zwart sombra	in		white frost	NCS S 0500 N	bemonsteren
type 10		<b>plafond theater</b>	geluidabsorberend	systeemplafond (zichtsysteem met zwarte profielen)		minerale (glas)-wol plafondtegels		zwart	sombra	bemonsteren
<b>NAADLOOS PLAFOND</b>										
type 9		<b>naadloos akoestisch absorberend gisplafond</b>			op rachel's	geschilderd	in kleur plafond			
type 8		<b>naadloos mdf geschilderd plafond</b>	koven en kolomranden en verlaagd plafond	tpv koven en kolomranden	sauswerk	mdf geschilderd	in kleur plafond	white frost	NCS S 0500 N	bemonsteren
			liggers en rande in zicht tpv spuitplafond aula	tpv koven en kolomranden in <b>AULA</b>	sauswerk	mdf geschilderd	in kleur spuitwerk	kieselgrau	RAL7032	bemonsteren
			plafond zitnissen	ter plaatse van zit nissen rond aula geschilderd in accent kleur geschilderd ( zie ook bouwdeeltekening locker : 80.15 )	sauswerk in 4 accentkleuren kleuren	mdf geschilderd	in kleur nis	in kleur nis	in kleur nis	bemonsteren
type 14		<b>verlaagd gipsplafond</b>	met rachelwerk afgewerkt met spuitwerk	videranden ( zie plafondtekeningen)		gips+ spuitwerk	acosorb	kleur spuitplafond		bemonsteren
type 15		<b>koofconstructie</b>	gipsvezelplaat	videranden ( zie plafondtekeningen)		zie plafond type 14				
<b>BIJZONDER PLAFOND</b>										
type 12		<b>maatwerk plafond aula</b>		in aula boven vide	uitvoering volgens detail ( TO-42-12V)	vilt type in-zee.nl	in-zee	blauw	IF-26	bemonsteren
<b>DIVERSEN</b>										
		<b>houten latten onder trappen</b>		latten tegen onderkant trap + isolatie 55 mm minerale wol ( zie detail)	essen houten latten volgens detail	veteka montage systeem Profinish conform bestek	rigo skylit	mat	transparant	bemonsteren
		<b>profielen in zicht</b>	profielen	bij alle systeemplafonds met zicht systeem	T24 profiel	aluminium mat gecoat ( bijv. Matt white grid Rockfon	<b>ultram</b>	white frost	in kleur plafond	bemonsteren
				in theater	T24 profiel	aluminium mat gecoat	<b>ultram</b>	zwart	in kleur plafond	bemonsteren
		<b>kantlatten</b>	algemeen	bij alle plafonds met kantlat	hout geschilderd			kieselgrau	RAL 7032	
			tpv theater	tpv theater	hout geschilderd			zwart	in kleur plafond	
		<b>koven</b>	multiplexplaat	bij brug aula ( voor het raam)	hout	kleur uit vliesgevel	geschilderd	cement grijs	RAL 7033	

Bouwdeel	code	Onderdeel	sub onderdeel	Locatie	Omschrijvingen / eisen	Materiaal/ type	Afwerking	Kleur	Kleurnummer	Bemonsteren	
<b>BALUSTRADEN - RAILINGEN</b>											
<b>HEKWERK AULA/VIDE BETA</b>											
WH_01		<b>basis stripstalen hekwerk (volgens detail)</b>	verticale vulling	open trappen en videranden	in aula en vide beta cluster,	aluminium, merk: aldowa	poedercoating	Corten-look	Aldowa Corten-look	Aldowa Corten-look, 5 month	bemonsteren
			bevestigingen/bouten/moeren/kopplaten	alles behorend bij hekwerk		aluminium, merk: aldowa	poedercoating	Corten-look	Aldowa Corten-look	Aldowa Corten-look, 5 month	bemonsteren
			leuning	hout 40 mm rond		essen	hout	Rigo Skylt lak	mat		
			staalplaat langs viderand		aluminium, merk: aldowa	poedercoating	Corten-look	Aldowa Corten-look	Aldowa Corten-look, 5 month	bemonsteren	
			houten latten	gelijmd op staal ( zie detail)	essen	staal	Rigo Skylt lak	mat		bemonsteren	
<b>HEKWERK TRAPPENHUIS</b>											
<b>stripstalen hekwerk + leuning</b>											
WH_02			hekwerk	in <b>nood trappenhuizen</b> in 4 verschillende kleuren		stalen hekwerk zie ook bouwdeeltekeningen	staal	poedercoat in verschillende kleuren			bemonsteren
				kleur trappenhuis 1		epoxy polyester poedercoating zandleven/ fijnstructuur mat	staal	poedercoat ganzlin fijnstructuur mat 8' 160°C	geel	NCS S2050-Y bij benadering kleurcode ganzlin :ML-1A28-MA315 (cat. I)	bemonsteren
WH_03				kleur trappenhuis 2		epoxy polyester poedercoating zandleven/ fijnstructuur mat	staal	poedercoat ganzlin fijnstructuur mat 8' 160°C	oranje	NCS S 2060-Y70R bij benadering kleurcode ganzlin:ML-2220-MA315 (cat II)	bemonsteren
WH_04				kleur trappenhuis 3		epoxy polyester poedercoating zandleven/ fijnstructuur mat	staal	poedercoat ganzlin fijnstructuur mat 8' 160°C	blauw	NCS4020-R90B bij benadering kleurcode ganzlin :ML-5572-MA315 (cat. I)	bemonsteren
WH_05				kleur trappenhuis 4		epoxy polyester poedercoating zandleven/ fijnstructuur mat	staal	poedercoat ganzlin fijnstructuur mat 8' 160°C	groen	NCS 4010-G30Y bij benadering kleurcode ganzlin :ML-7A55-MA315 (cat. I)	bemonsteren
				leuning	in noodtrappenhuizen aan wand en hekwerk	ronde leuning 4cm dsn,	staal	poedercoat ganzlin fijnstructuur mat 8' 160°C	in kleur hekwerk		bemonsteren
				bevestigingen/bouten/moeren	in 4 kleuren		staal	poedercoat ganzlin fijnstructuur mat 8'	in kleur hekwerk		bemonsteren
<b>HOUTEN AFDEKKER</b>											
<b>afdekker langs vide rand</b>											
			houtplaat	in aula rond drsn 4 cm vide 1e en 2e verdieping	massief hout, zie ook detail	essenhout	Rigo Skylt lak	mat	kleurloos		

Bouwdeel	code	Onderdeel	sub onderdeel	Locatie	Omschrijvingen / eisen	Materiaal/ type	Afwerking	Kleur	Kleurnummer	Bemonsteren
<b>CONSTRUCTIE</b>										
<b>KOLOMMEN</b>										
		<b>kolommen staal</b>	kolom	gevuld met beton vrij staand in ruimtes in leerpleinen begane grond in leerpleinen 1e verdieping in leerpleinen 2e verdieping	constructie-onderdelen	staal	geschilderd	wit kleur wand geel groen blauw	S 1002-Y S 2040-G90Y S 4020-G30Y S 5020-R90B	bemonsteren bemonsteren bemonsteren bemonsteren
		<b>kolommen staal achter glas</b>	kolom	kolomplaat evt. in het zicht bevestigingen/bouten/moeren gevuld met beton vrij staand aan west en oostvleugel begane grond		staal	geschilderd	in kleur kolom in kleur kolom kiesegrau	in kleur plafond in kleur plafond RAL7032	bemonsteren bemonsteren bemonsteren
				bevestigingen/bouten/moeren				in kleur ligger	in kleur ligger	bemonsteren
<b>LIGGERS</b>										
		<b>vakwerkligger</b>		2e verdieping achter pui aula naar kantoren toe	brandwerend geschilderd	staal	brandwerend spuitwerk zijdeglans	wit kleur wand	S 1002-Y	bemonsteren
		<b>houten liggers in het zicht</b>	ligger	boven vides en aula	gelamineerde ligger	hout	Rigo Skytlak	mat	kleurloos	bemonsteren
		<b>stalen liggers in het zicht</b>	ligger	in aula vide (de trap vasthoudend)	brandwerend geschilderd	staal	geschilderd	kiesegrau	RAL 7032	bemonsteren
<b>CONSTRUCTIE WANDEN ( zie onderdeel Wanden)</b>										
<b>BRANDWERENDE BEHANDELING CONSTRUCTIEONDERDELEN IN ZICHT</b>										
		<b>brandwerend behandelen staal (in het zicht)</b>		in wand in plafond		staal	brandwerend spuitwerk zijdeglans brandwerend spuitwerk zijdeglans	wit kleur wand in kleur plafond	S-1002-Y	bemonsteren
<b>Trappen</b>										
<b>STALEN TRAPPEN</b>										
		<b>stalen trappen met houten bekleding</b>	trap	in vide en aula en grote vide beta cluster		staal	Rigo STEP Parketlak 2k - MAT #6550	skytlak	Rigo STEP Parketlak 2k - MAT #6550	bemonsteren
			invulling treden		houten treden	essenhout	Rigo STEP Parketlak 2k - MAT #6550	kleurloos	Rigo STEP Parketlak 2k - MAT #6550	bemonsteren
			handrail	zie balustraden en railingen			Rigo STEP Parketlak 2k - MAT #6550	kleurloos	Rigo STEP Parketlak 2k - MAT #6550	bemonsteren
			steunen aan- en optreden	houten bekleding		essenhout	Rigo STEP Parketlak 2k - MAT #6550	kleurloos	Rigo STEP Parketlak 2k - MAT #6550	bemonsteren
			spijlenhekwerk	zie hekwerken	volgens detail					
			anti slip	op looptreden	trapstrip	rvs geborsteld 6 mm				
			trapbomen		rvs strip (valbescherming)	rvs	poederoat	geborsteld in kleur hekwerk	rvs	bemonsteren bemonsteren
<b>TRIBUNE TRAPPEN</b>										
		<b>tribunetrap aula (staal met houten bekleding)</b>	dichte trap	tribune trap aula	dichte stalen trap met houten bekleding	essenhout	Rigo STEP Parketlak 2k - MAT #6550	blank	mat	bemonsteren
			treden		houten treden	essenhout	Rigo STEP Parketlak 2k - MAT #6550	blank	mat	bemonsteren
			anti slip	op looptreden	trapstrip	rvs geborsteld 6 mm				
			combiplaat	onderkant trap	hwc plaat			licht grijs		
			houten latten	onderkant trap	houten latten	essen hout	gelakt	kleurloos	mat	
		<b>tribunetrap theater</b>	dichte trap	bekleed met linoleum	forbo marmoleum cocoa		chocolate blues	3583	donker blauw	bemonsteren
			trapneusprofiel		Küberit 890	aluminium		zandkleur	F9	
			ledstrip	in uitsparing trede bovenkant			led			
			anti slip	strip ter plaatse van trede		rvs	strip			bemonsteren
<b>BETON TRAPPEN</b>										
		<b>betontrappen</b>	treden en bordes	vluchtrappen	transparant afwerking	clear coat anti stof duro nox	mat	clear coat	kleurloos	bemonsteren
			voeg	vluchtrappen				in kleur betontrap		
			anti slip			antislip structuur in betontrede	wafelmotief	licht grijs	licht grijs	bemonsteren

Bouwdeel	code	Onderdeel	sub onderdeel	Locatie	Omschrijvingen / eisen	Materiaal/ type	Afwerking	Kleur	Kleurnummer	Bemonsteren
		<b>Vast meubilair (interieur uitwerking)</b>		zie bouwdeeltekening voor vast meubilair voor materiaal en kleur						
		<b>Entreeballe</b>	blad	entree / Aula	essen	essen fineer, opgewerkt en gelakt	Rigo Skytl lak	blank	mat	bemonsteren
			meubel		essen met verticale latten	essen fineer, opgewerkt en gelakt	Lijnolie: Satin Wood Oil	groen	6-Verona	bemonsteren
										bemonsteren
			schuifloket	entree / Aula	aluminium kozijn met gehard /gelaagd glas		poedercoating	kieselgrau	RAL7032	
					essen	essen fineer, opgewerkt en gelakt	Rigo Skytl lak	mat	transparant	bemonsteren
					essen met verticale latten	essen fineer, opgewerkt en gelakt	Lijnolie: Satin Wood Oil	groen	6-Verona	
		<b>Pantry</b>	romp/kastjes	docentenkamer	FORMICA	HPL fineer		blauw dark sky birchply	F9229 NAT	bemonsteren
			aanrecht		massief essen werkblad	hout	Rigo Skytl lak	mat	transparant	bemonsteren
			eiland		tegels	Motto by mosa tide 15X20 cm	glanzend	blauw	dark grey	bemonsteren
			spoelbak		RVS					
		<b>Uitgifte</b>	blad	tpv keuken / Aula	essen	essen, opgewerkt en gelakt	Rigo Skytl lak	blank	mat	bemonsteren
			meubel		essen met verticale latten	essen, opgewerkt en gelakt	Lijnolie: Satin Wood Oil	groen	6-Verona	bemonsteren
			rolluik	catering	transparante	lock'n roll type LR5	rvs en glas			
		<b>zitnissen in locker wanden aula</b>	mdf	aula		sauswerk	geschilderd	in 4 accentkleuren	Zie accentkleur verdiepingen	bemonsteren
		<b>Installaties &amp; Sanitair</b>		afstemming met Installateur						
		<b>luchtkanalen in het zicht</b>	kanaal			aluminium	poedercoat	in kleur plafond	in kleur plafond	
			roosters			aluminium	poedercoat	in kleur wand./plafond	in kleur wand./plafond	
			bevestigingen				poedercoat	in kleur wand./plafond	in kleur wand./plafond	
			isolatie	waar nodig	In kleur andere onderdelen	ArmaceIIAF /armacel isolatie		grijs	grijs	
		<b>rooster in zicht onder plafond</b>					poedercoat	verschillend	in kleur plafond	bemonsteren
		<b>roosters</b>	in plafond			aluminium	poedercoat	in kleur plafond	in kleur plafond	bemonsteren
			in wand			aluminium		in kleur wand	in kleur wand	
		<b>evt. kabel goten</b>								
		<b>schakelmateriaal inbouw</b>			bv Berke	R1 serie (ronde hoekjes) of R3 serie (rechte hoeken)		wit		bemonsteren
		<b>liften</b>	liftdeuren		aesy lift	RVS, geborsteld		blank		bemonsteren
			vloer lift	ntb						bemonsteren
		<b>brandslanghaspels</b>	inbouw	in wand zie tekening	lambrisering	essen houten lambrisering	RIGO skytl original	mat/whitewash	met wit pigment	bemonsteren
			inbouw		volgens detaillering	MDF	mat	in kleur van de wand		
		<b>verlichting</b>			zie armaturenboek					bemonsteren
		<b>watercloset</b>			bv Duravit Starck 3	keramiek		wit		bemonsteren
		<b>wastafels keramisch</b>	900	in personeel en miva toiletten	volgens opgaven installatie adviseur	keramiek of solid surface		wit		bemonsteren
			600							
			fontein							
		<b>wastafel rvs</b>		meubel ter plaatse van alle toiletten leerlingen						bemonsteren
			fontein			rvs , rond bak		rvs	blank	
			hpl blad		hpl op multiplex plaat	hpl fineer (pfeiderer)	donker grijs	in kleur volkernwand toilet	in kleur systemwand	
		<b>toiletgarnituur</b>				RVS, geborsteld		blank		bemonsteren
		<b>diversen</b>								
		<b>gestofferde stoelen theater</b>								
inrichting school		<b>locker</b>	zie ook bouwdeeltekening locker	in witte wand	stalen lockers , zie ook bouwdeel tekening	staal	poedercoat	<b>donker blauw</b>	<b>donker blauw</b>	bemonsteren
interieur school				in donker gele wand				zijdengrijs	RAL 7044	bemonsteren
				in donker blauwe wand				licht geel	S 1030_G90Y	bemonsteren
				in donker groene wand				licht blauw	S 2005-B	bemonsteren
interieur school		<b>bankjes in gangen en aula</b>		houten bankjes	essen multiplex	gelakt	Rigo Skytl lak mat	kleurloos	kleurloos	bemonsteren
interieur school		<b>plafond haspels</b>	pendelstroomverdeler	technasium en beta lokalen zie tekeningen installatie adviseur	Artikel-nr.: PENDEL SK merk brennstuhl +met ketting en haak	slagvaste kunststof behuizing + stalen ketting en haak ,		geel		

Leerplein & spreekkamer - eerste verdieping (zie bouwdeeltekening UO-80-04)

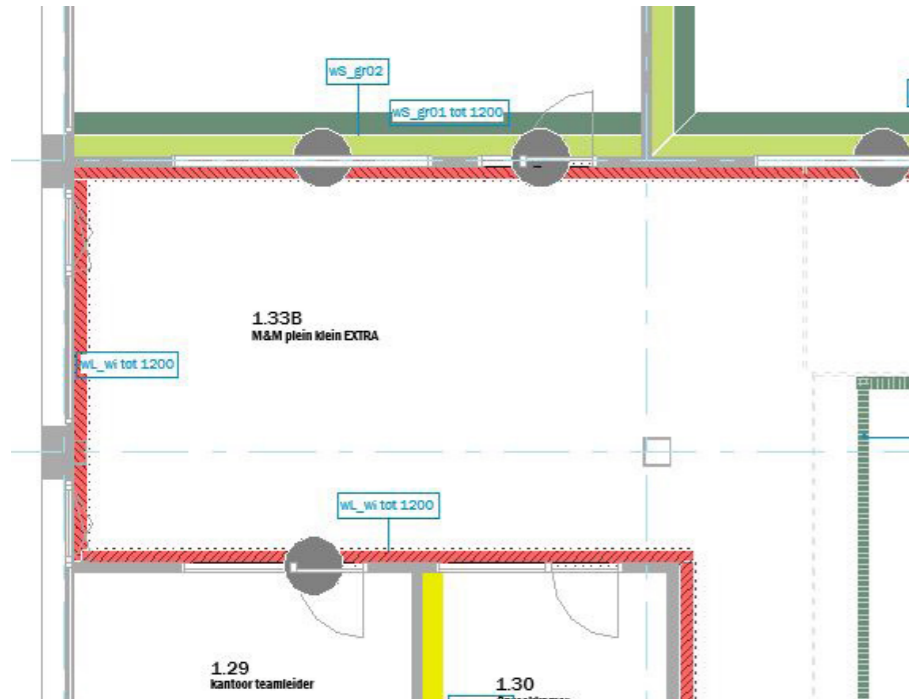

Groen spuitwerk op plafond

Gele accentkleur spreekkamer tot plafond

Koof geschilderd groen

Basis verlaagd plafond  
In gangen 1800 x 600

Essen lambrisering tot 1200 mm


Vloer kleur  
groen



Vloer algemeen grijs

Houten kozijnen  
Grijs geschilderd

Leerplein - eerste verdieping (zie bouwdeeltekening UO-80-04)

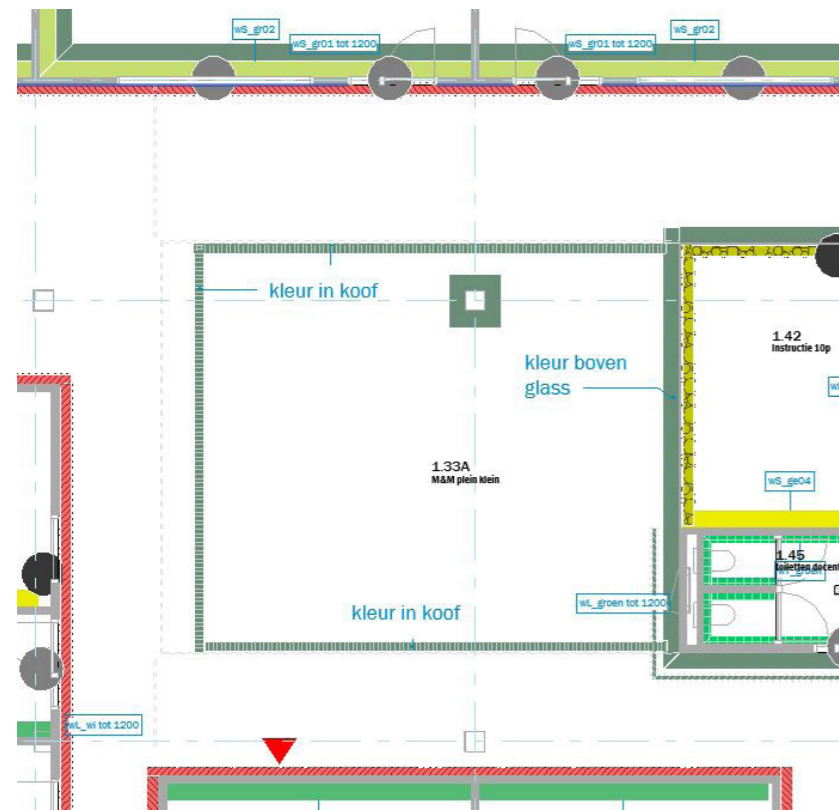


Groene kleur tot plafond

Gele accentkleur spreekkamer tot plafond

Langs de kernen een lichtlijn

Essen lambrisering bij kernen is groen gebeitst. In MS-wand.

Koof geschilderd groen

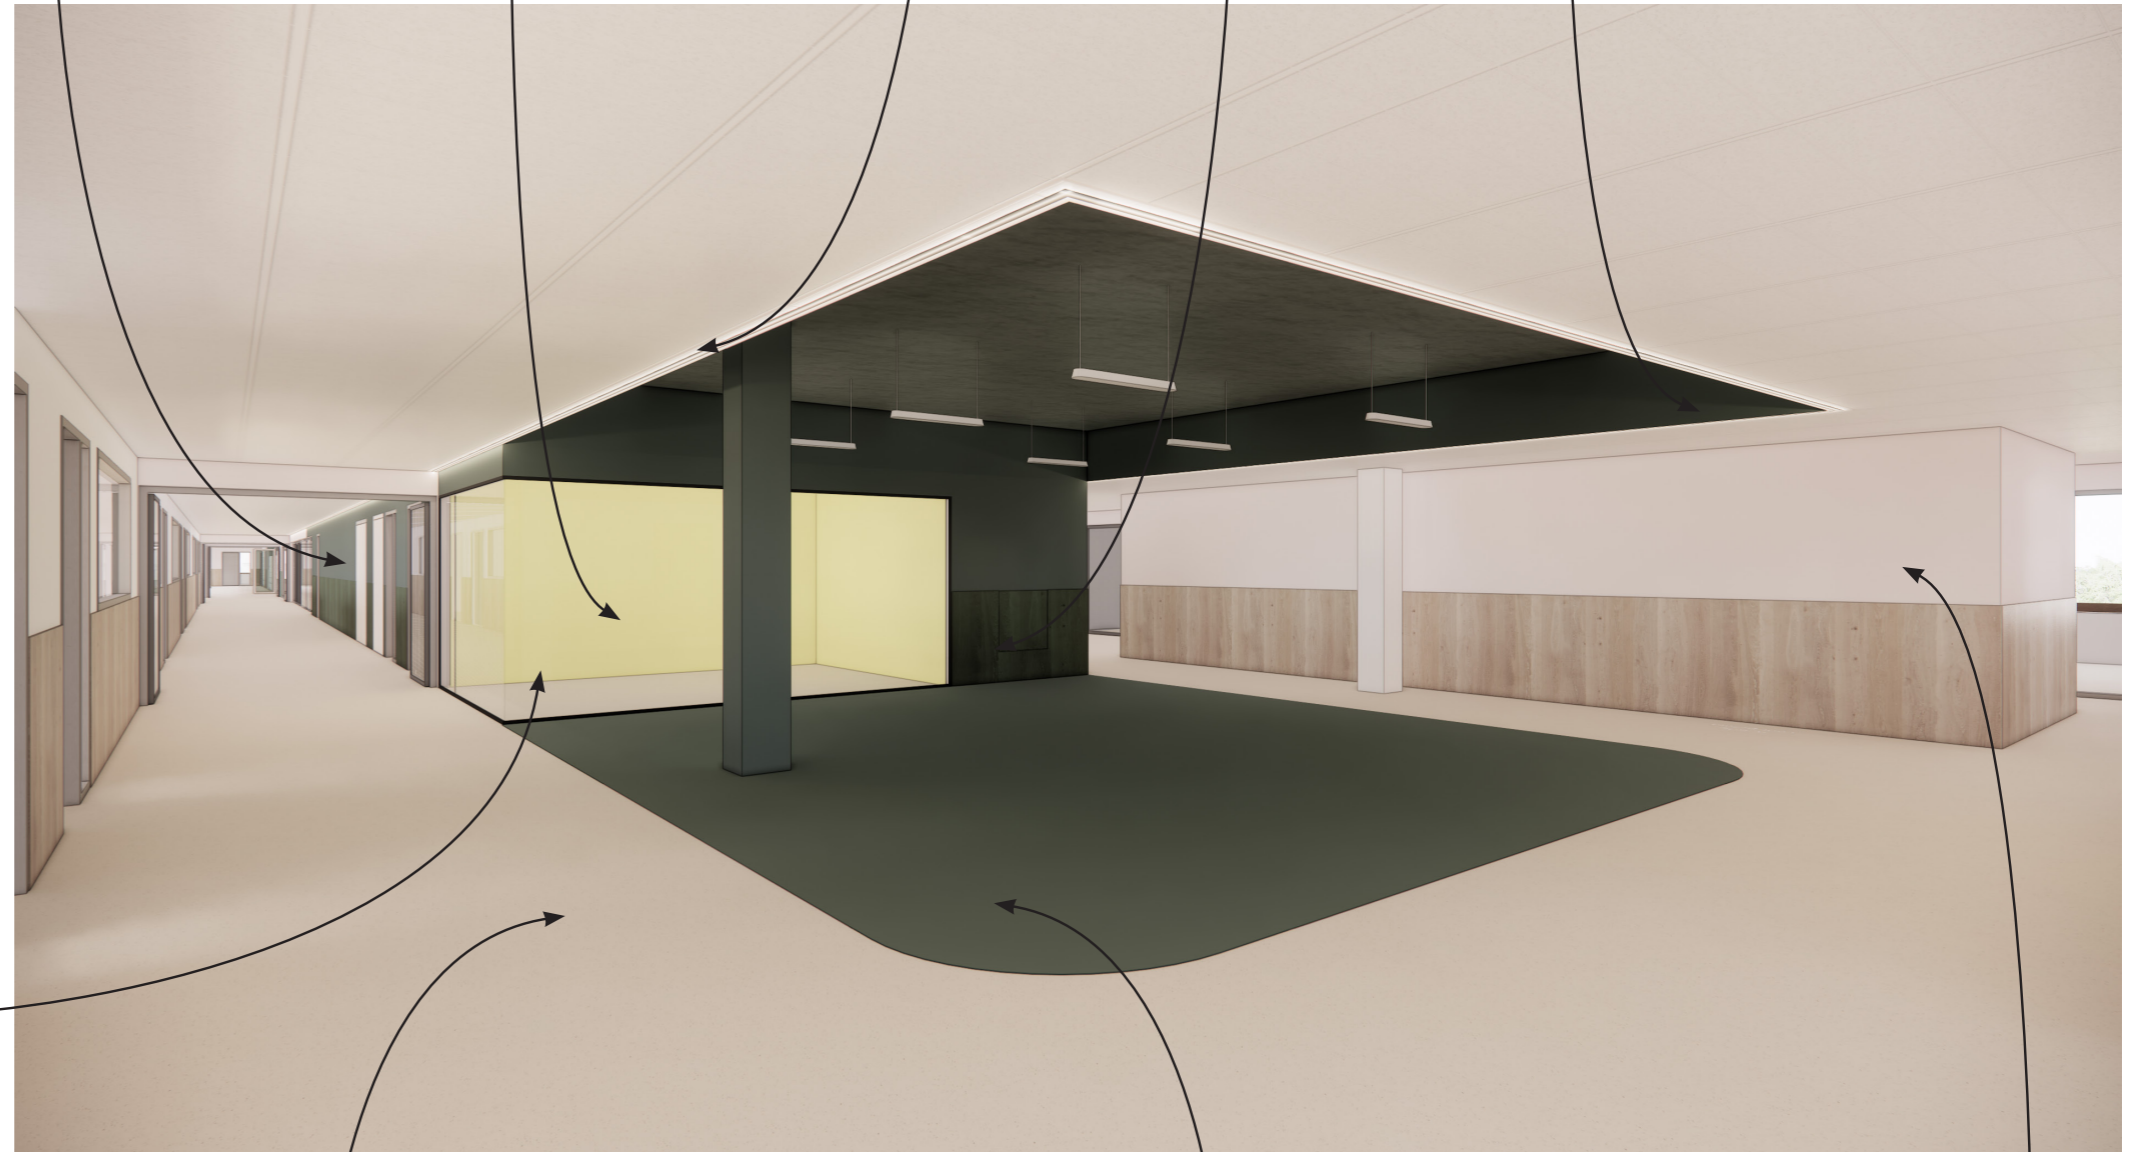


Grafische glasfolie

Vloer algemeen

Vloer kleur groen

Hier ruimte voor grafische print of fotobehang

# Gang - eerste verdieping

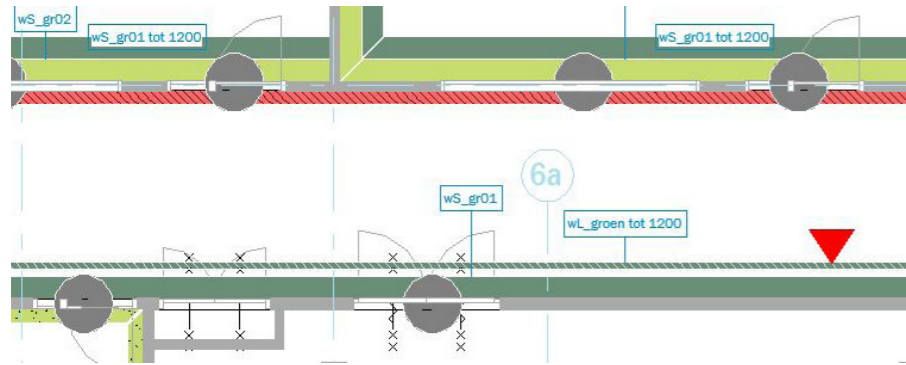

Ruimte voor  
grafische print of  
fotobehang

Groene kleur  
tot plafond



Langs de kernen een lichtlijn

Basis verlaagd plafond  
In gangen 1800 x 600



Essen lambrisering tot 1200 mm  
In MS-wand

Essen lambrisering  
bij kernen is groen gebeitst.  
In MS-wand.



Vloer algemeen

Houten kozijnen  
Grijs geschilderd


# Kunstlokaal - begane grond

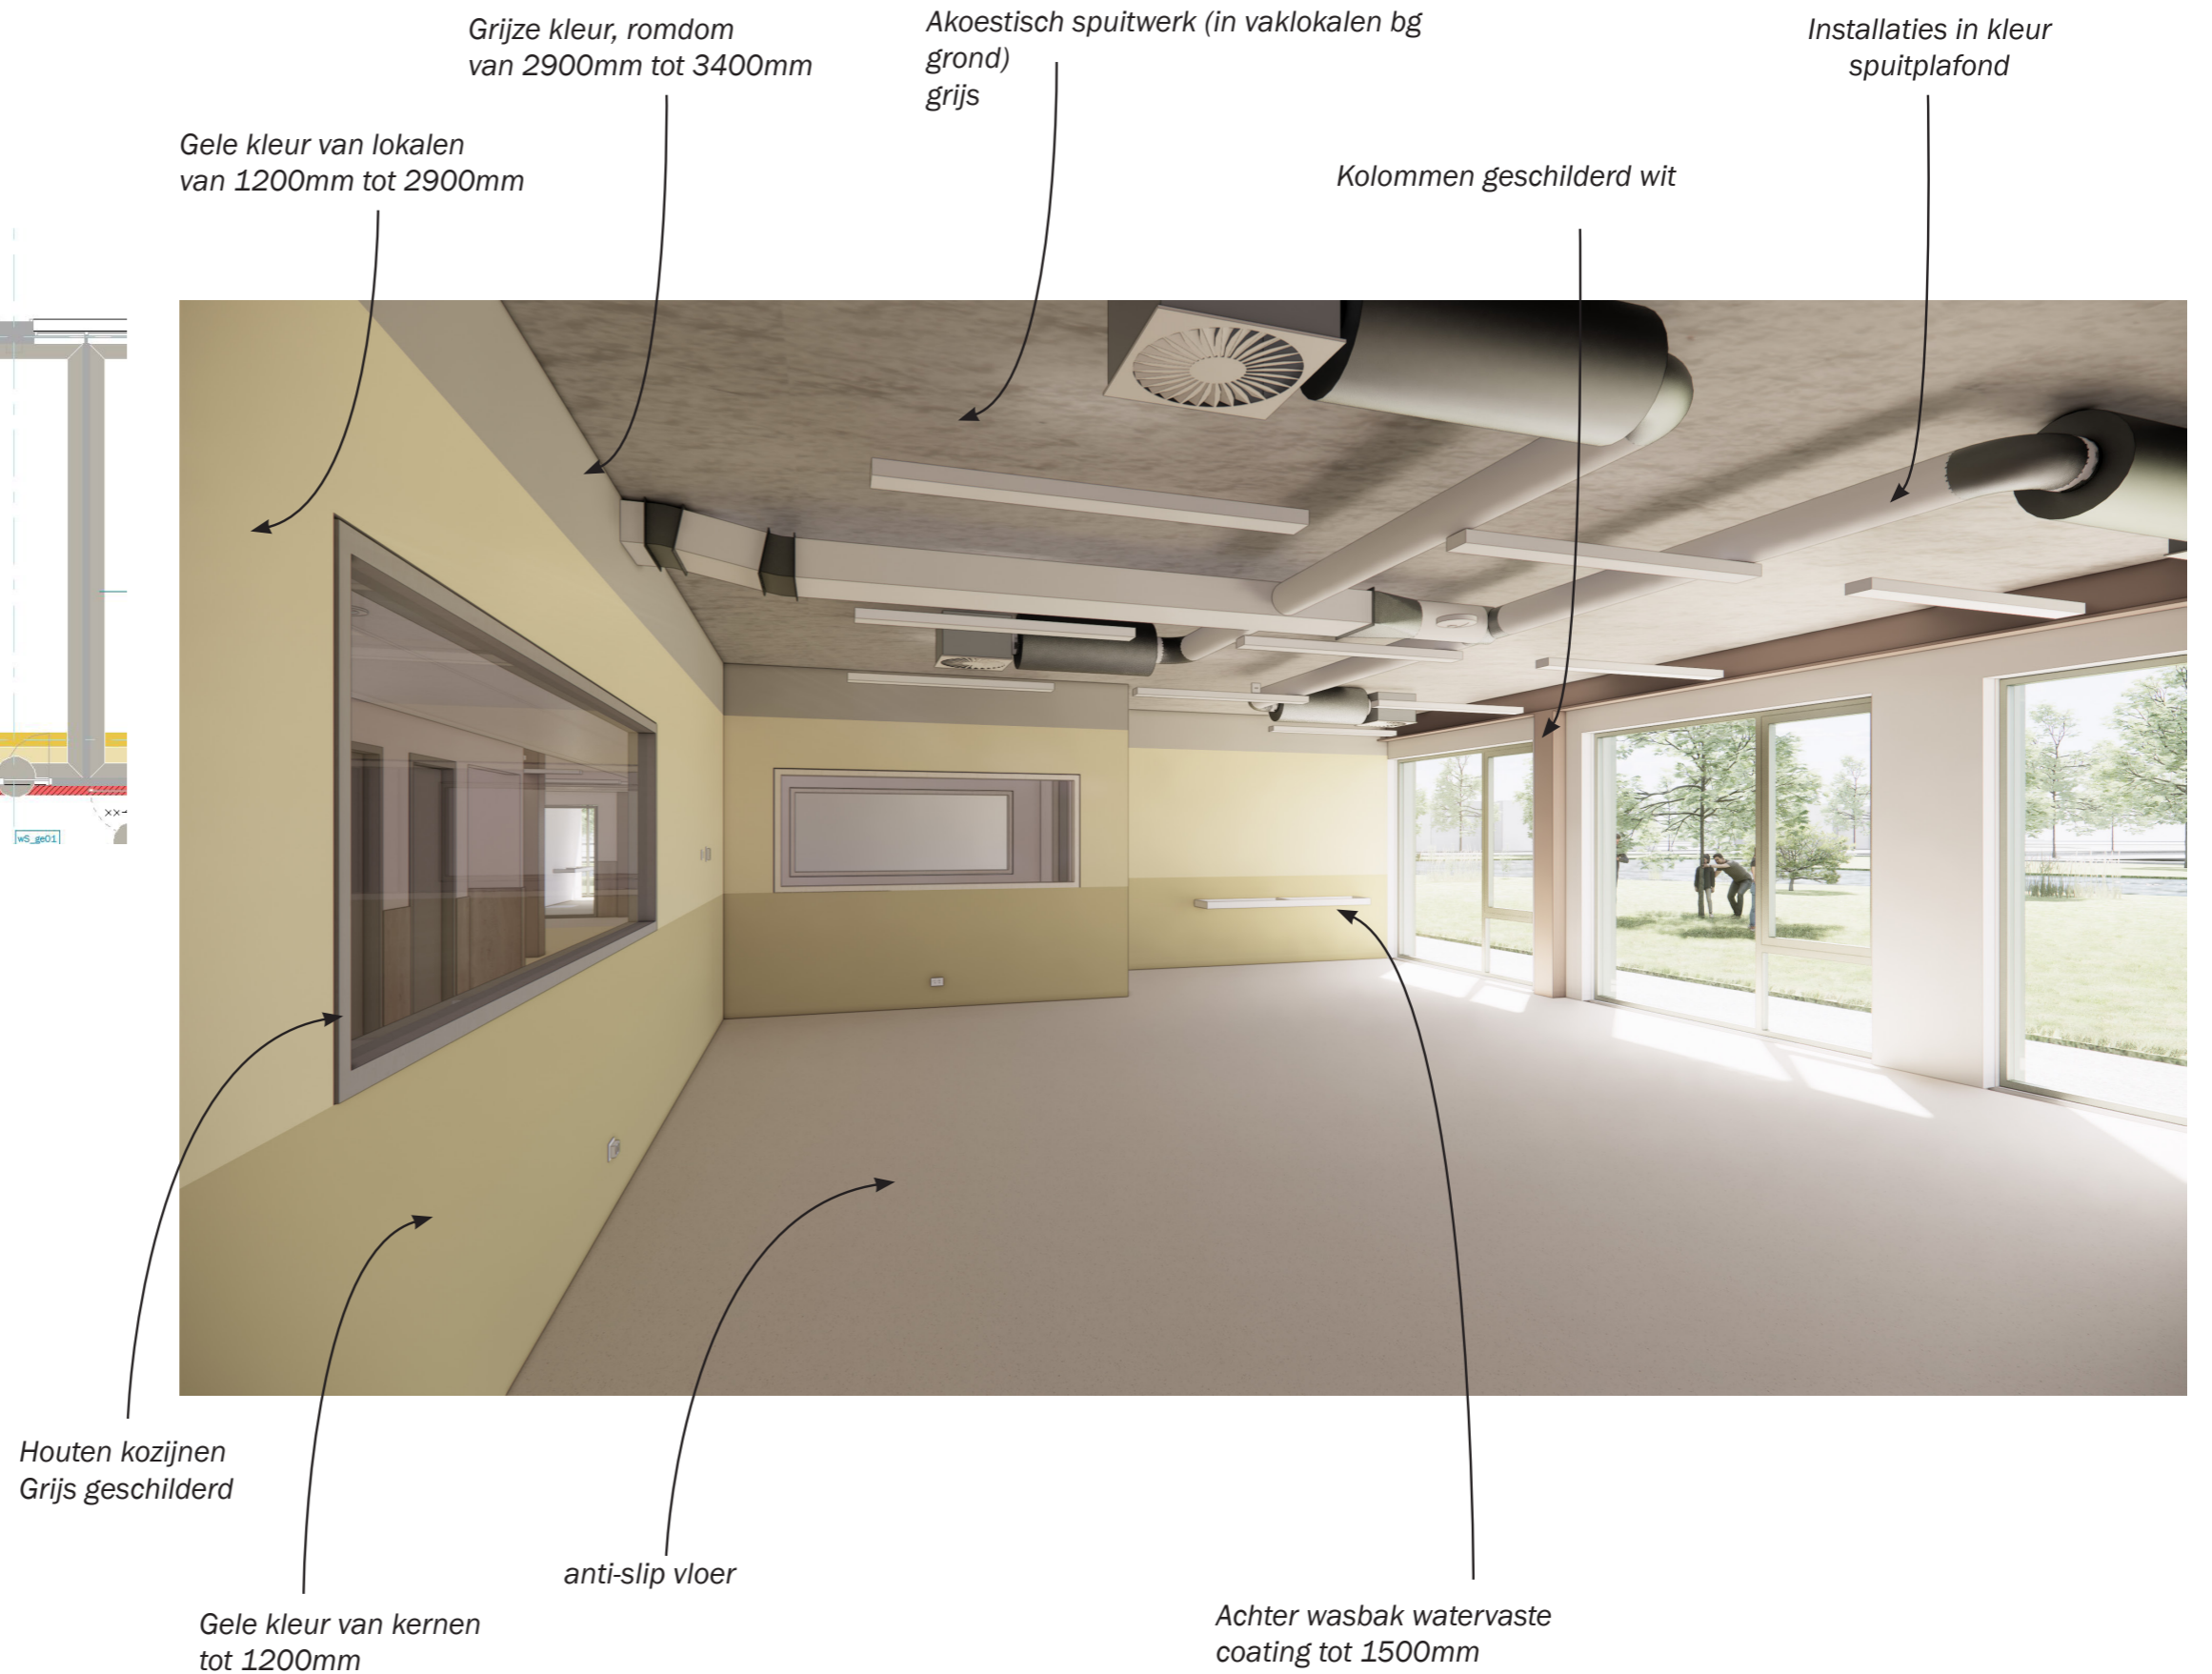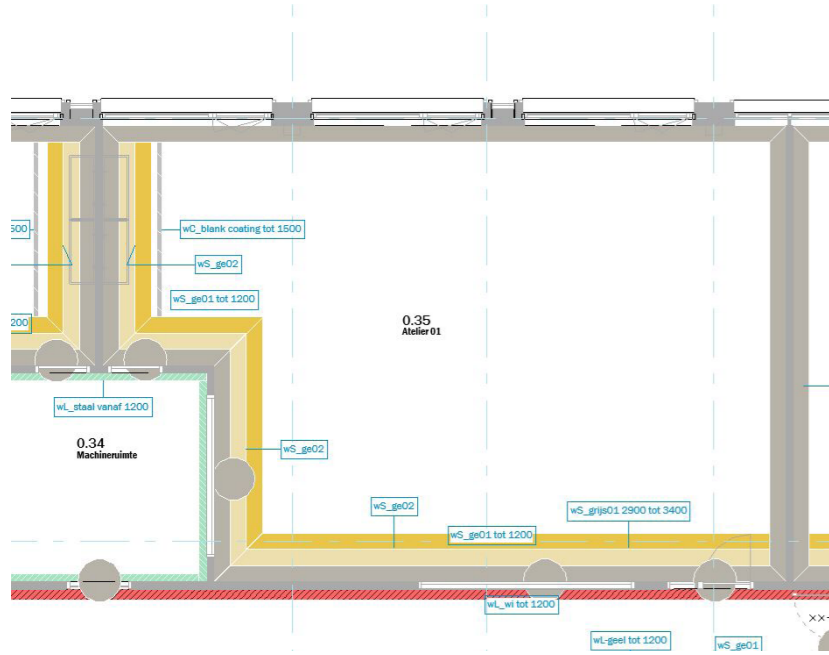


# Klaslokaal - eerste verdieping

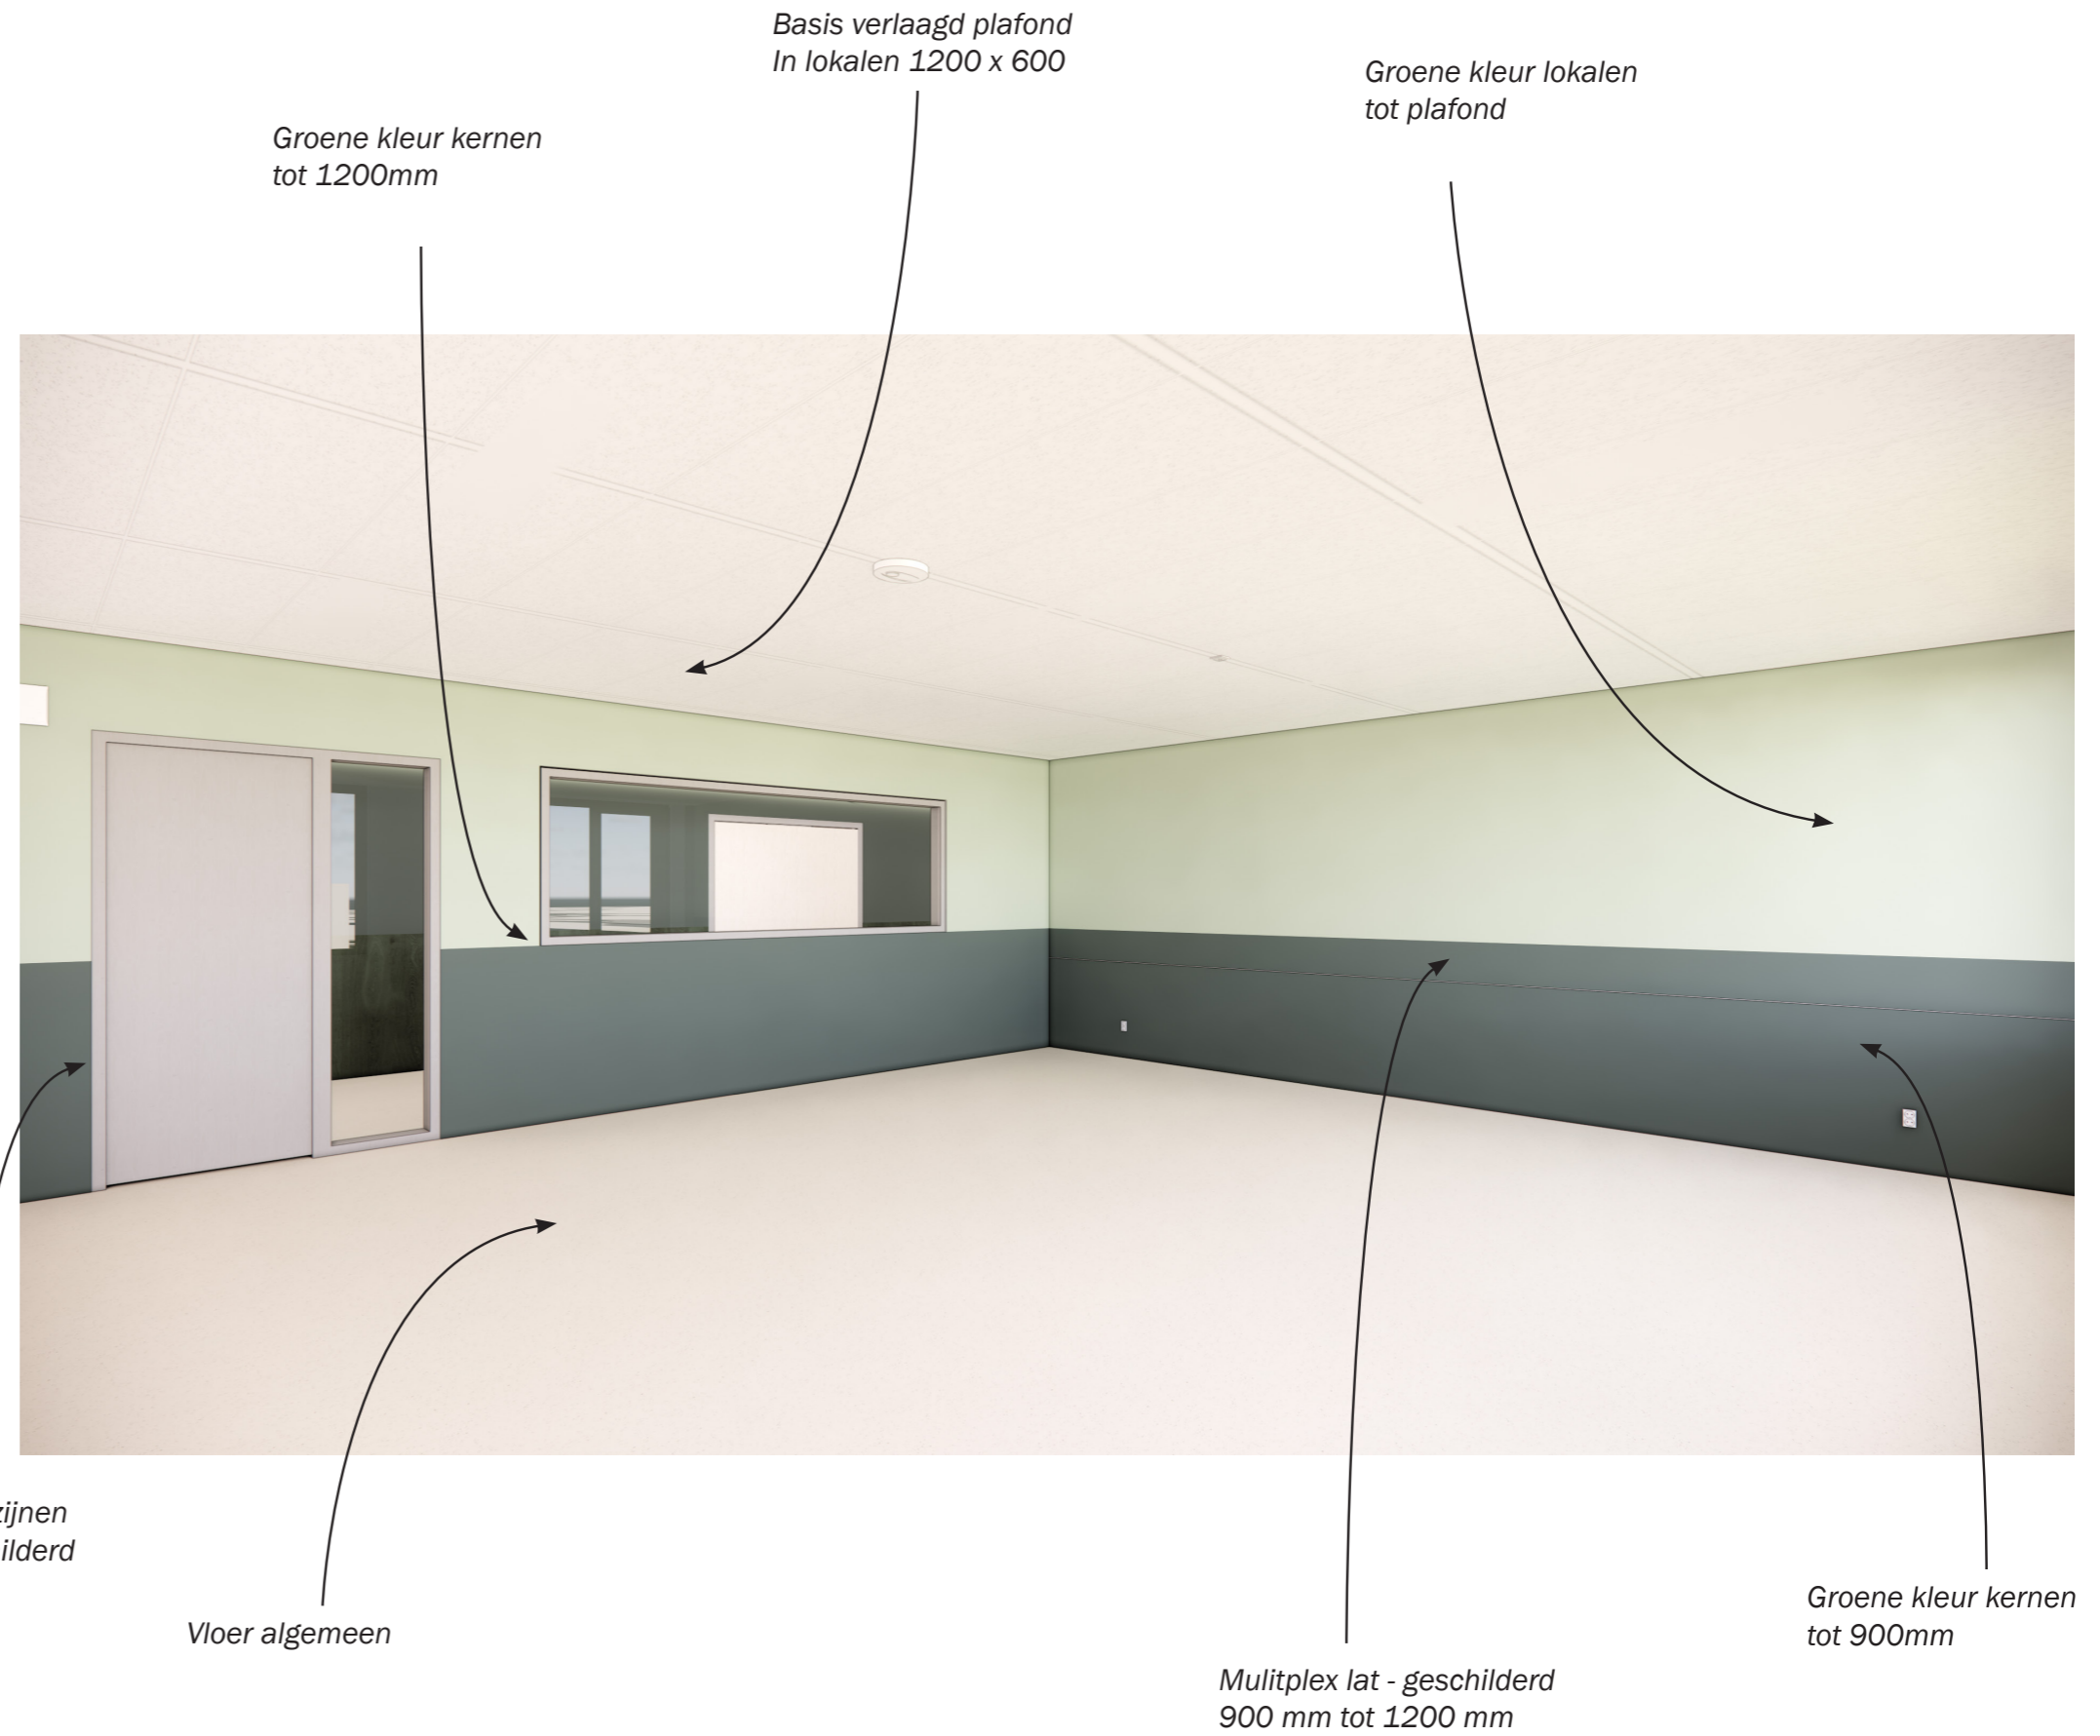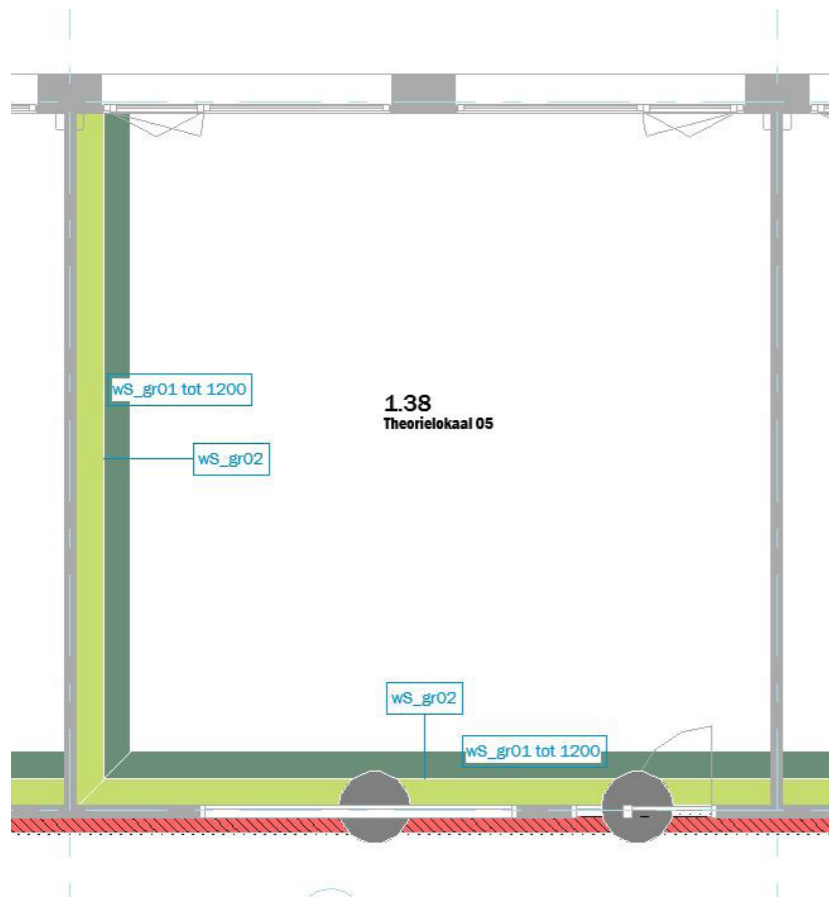

Lockers - begane grond aula (zie bouwdeeltekening UO-80-15)

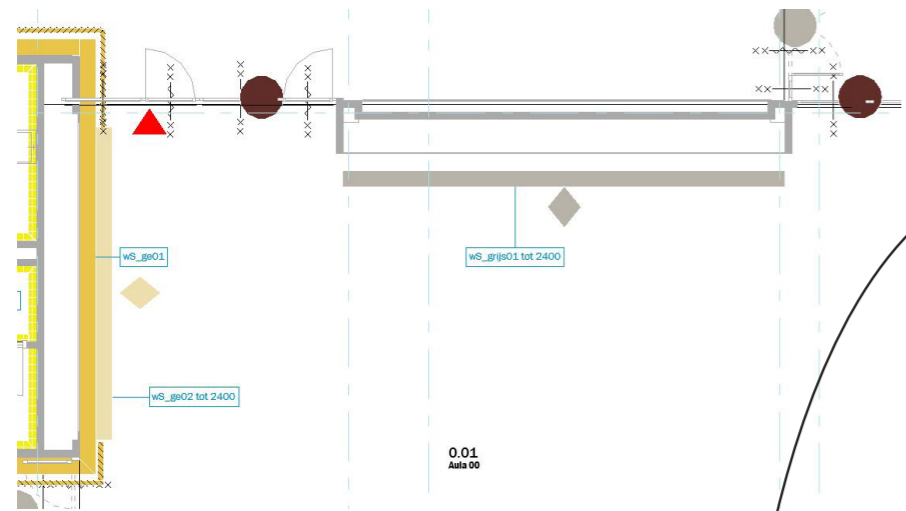

Gele kleur van kernen tot plafond

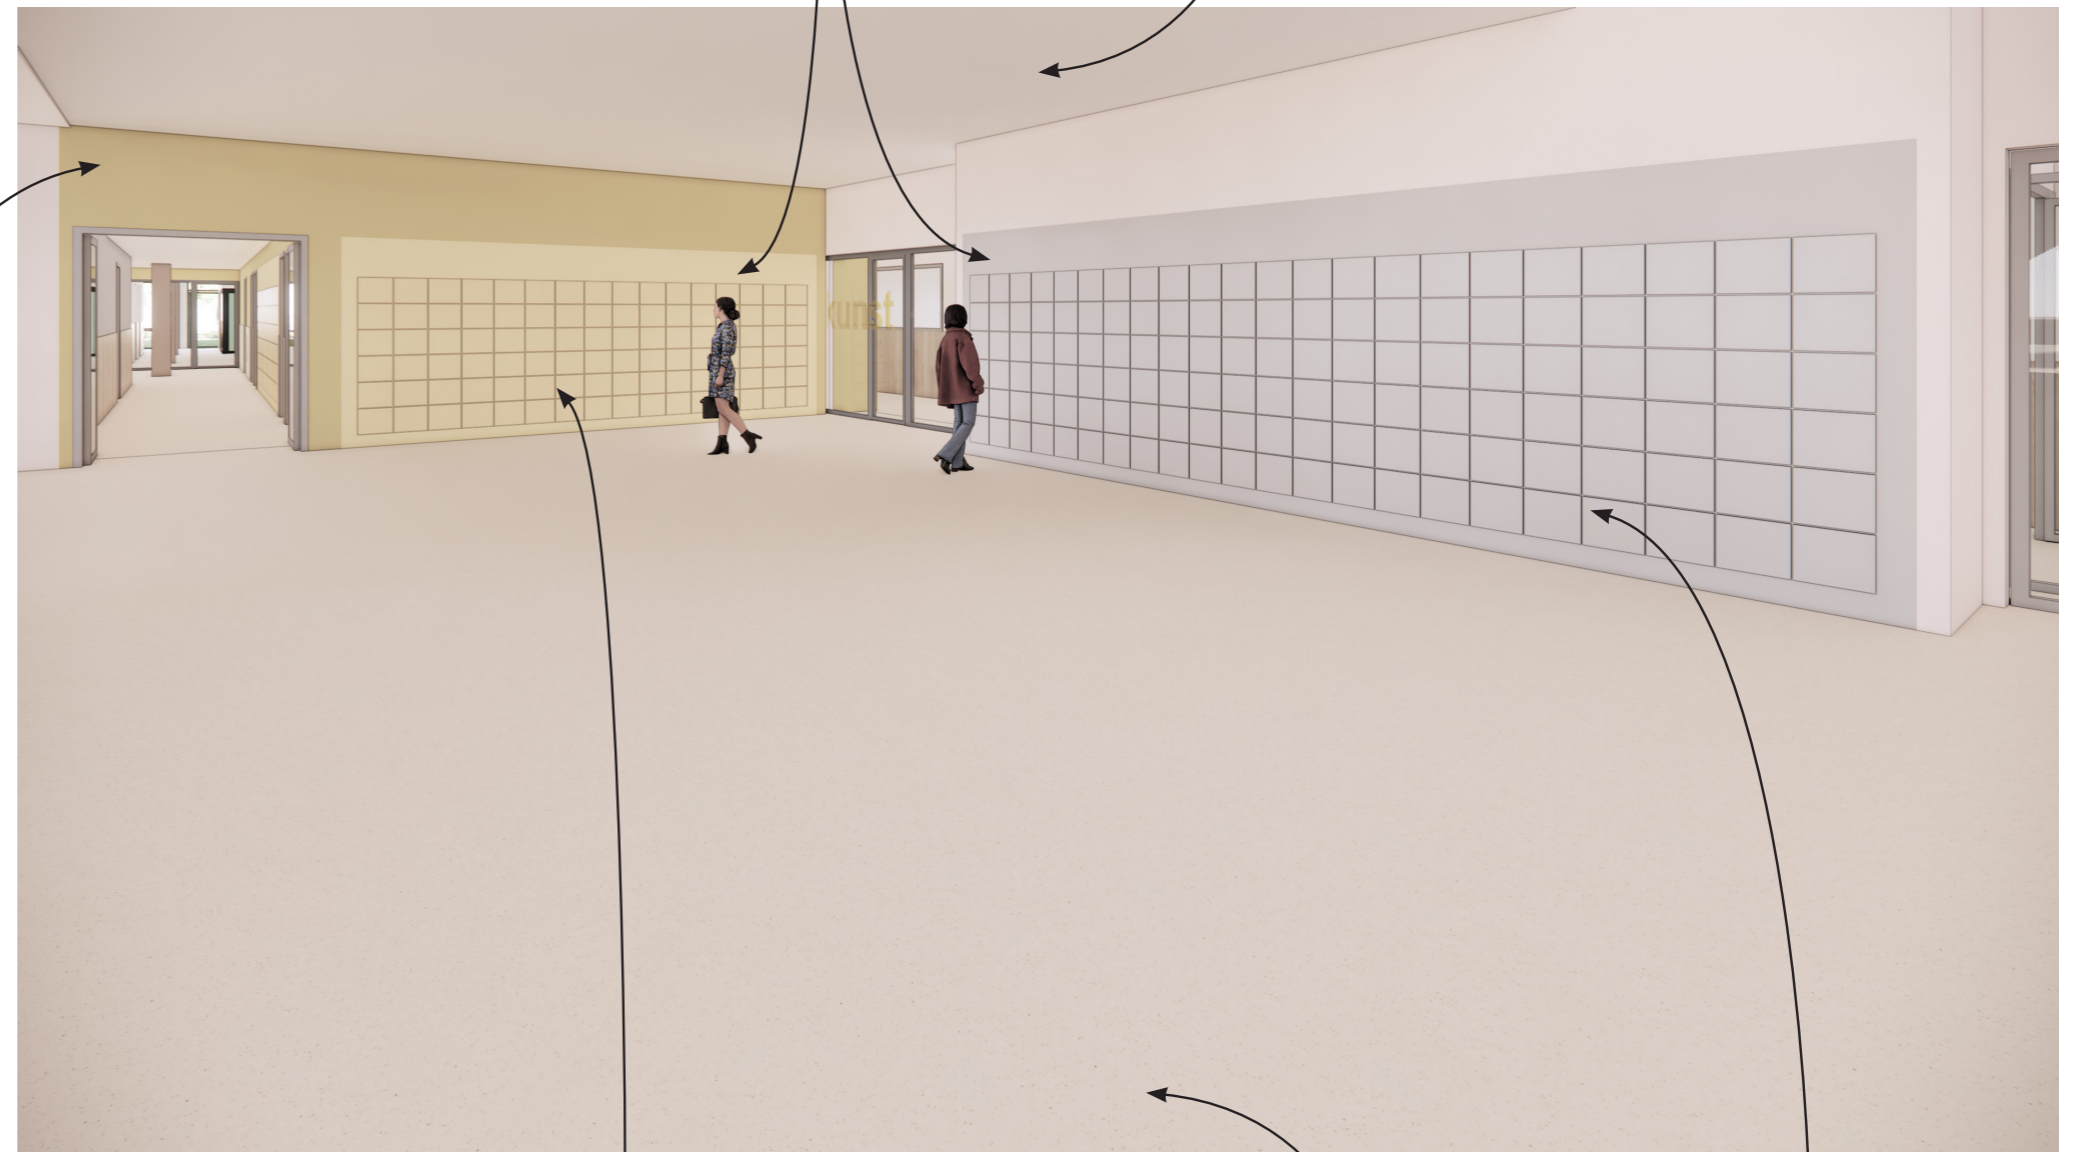

Multiplex plaat boven lockers tot 2400mm  
Ruimte voor tekst/ grafisch


Akoestisch spuitplafond

Lockers en zone eromheen in een lichte kleur lokalen


Vloer algemeen

Lockers en zone eromheen grijs


Lockers - begane grond (zie bouwdeeltekening UO-80-15)

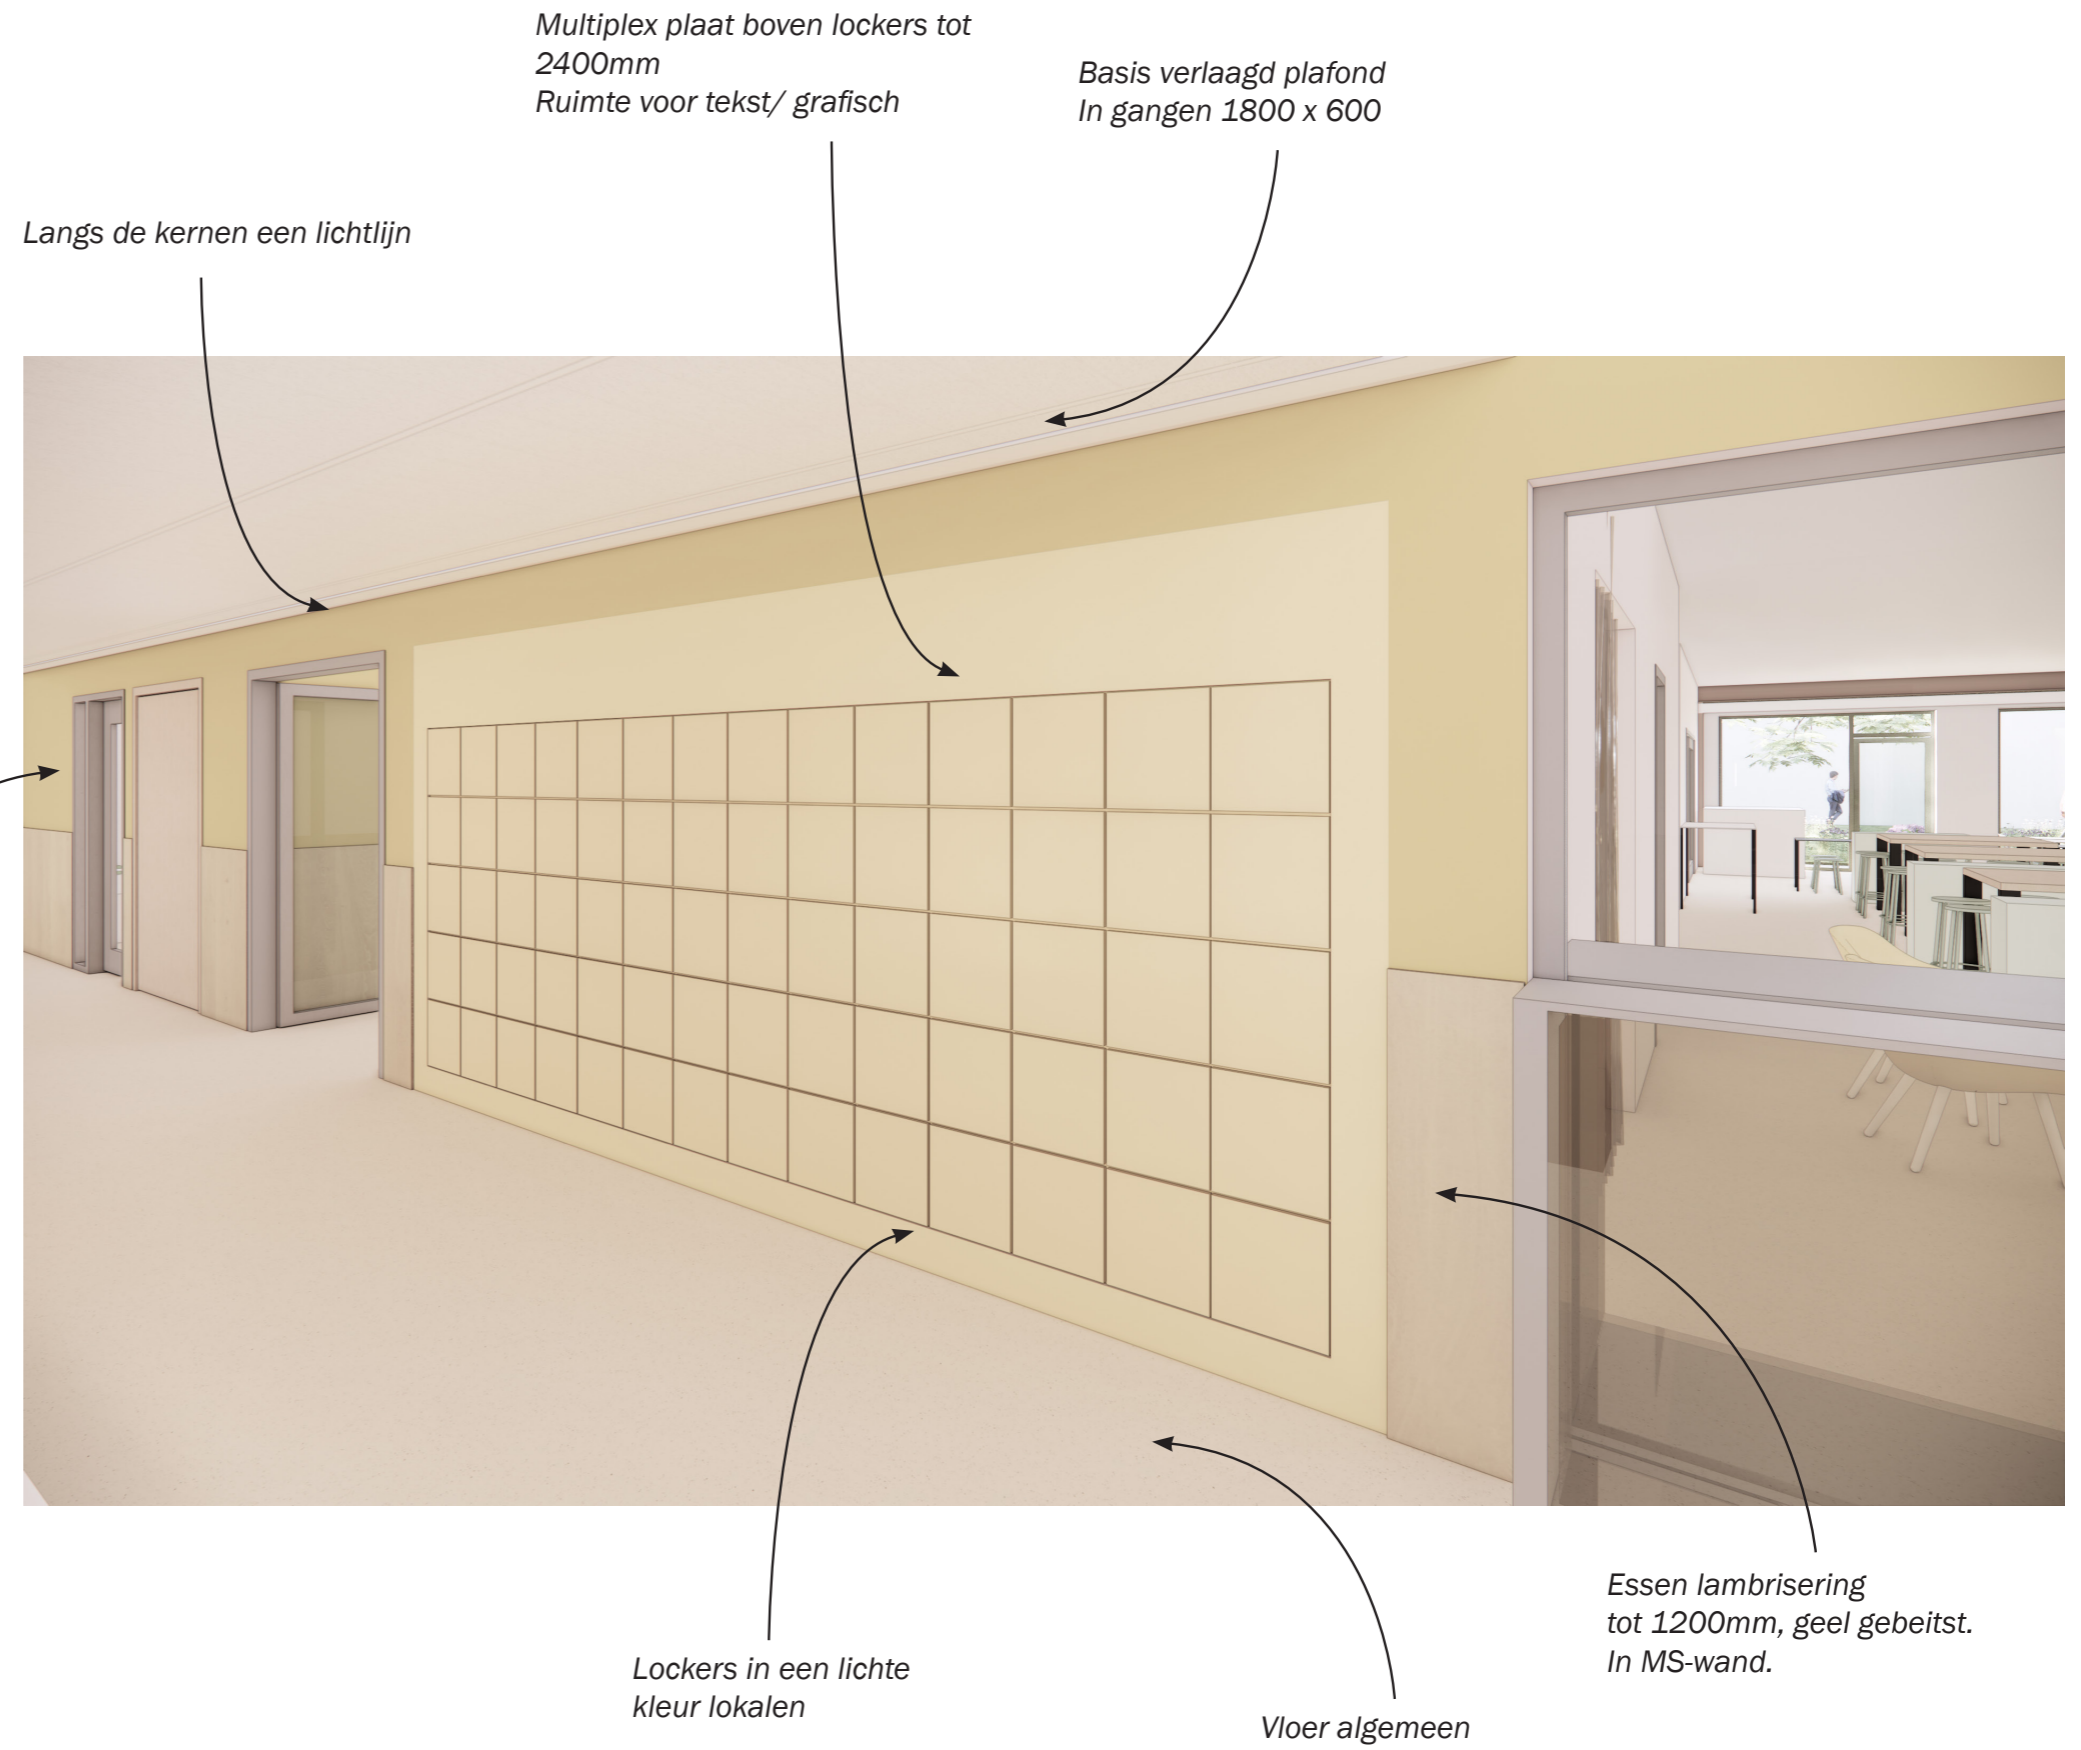

Lockers - eerste verdieping aula (zie bouwdeeltekening U0-80-15)

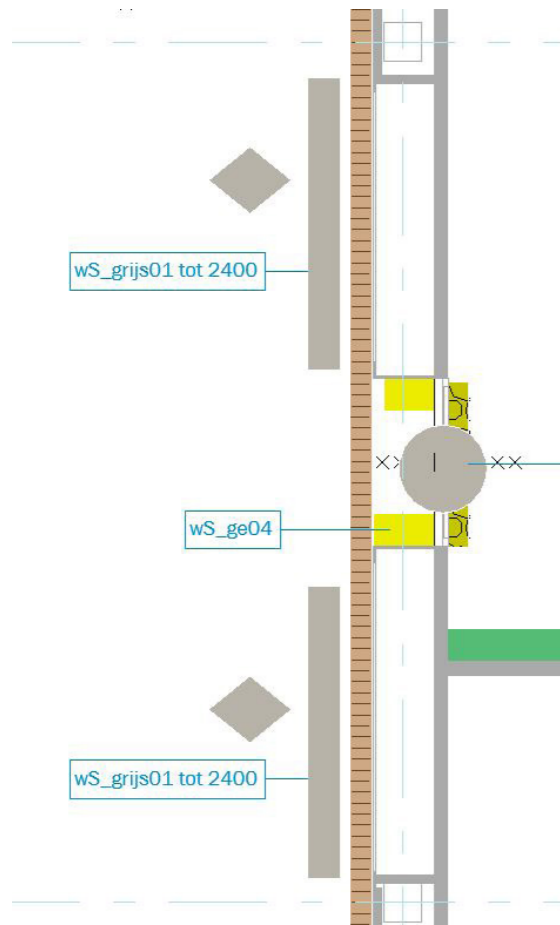

Lockers en zone eromheen in kleur grijs

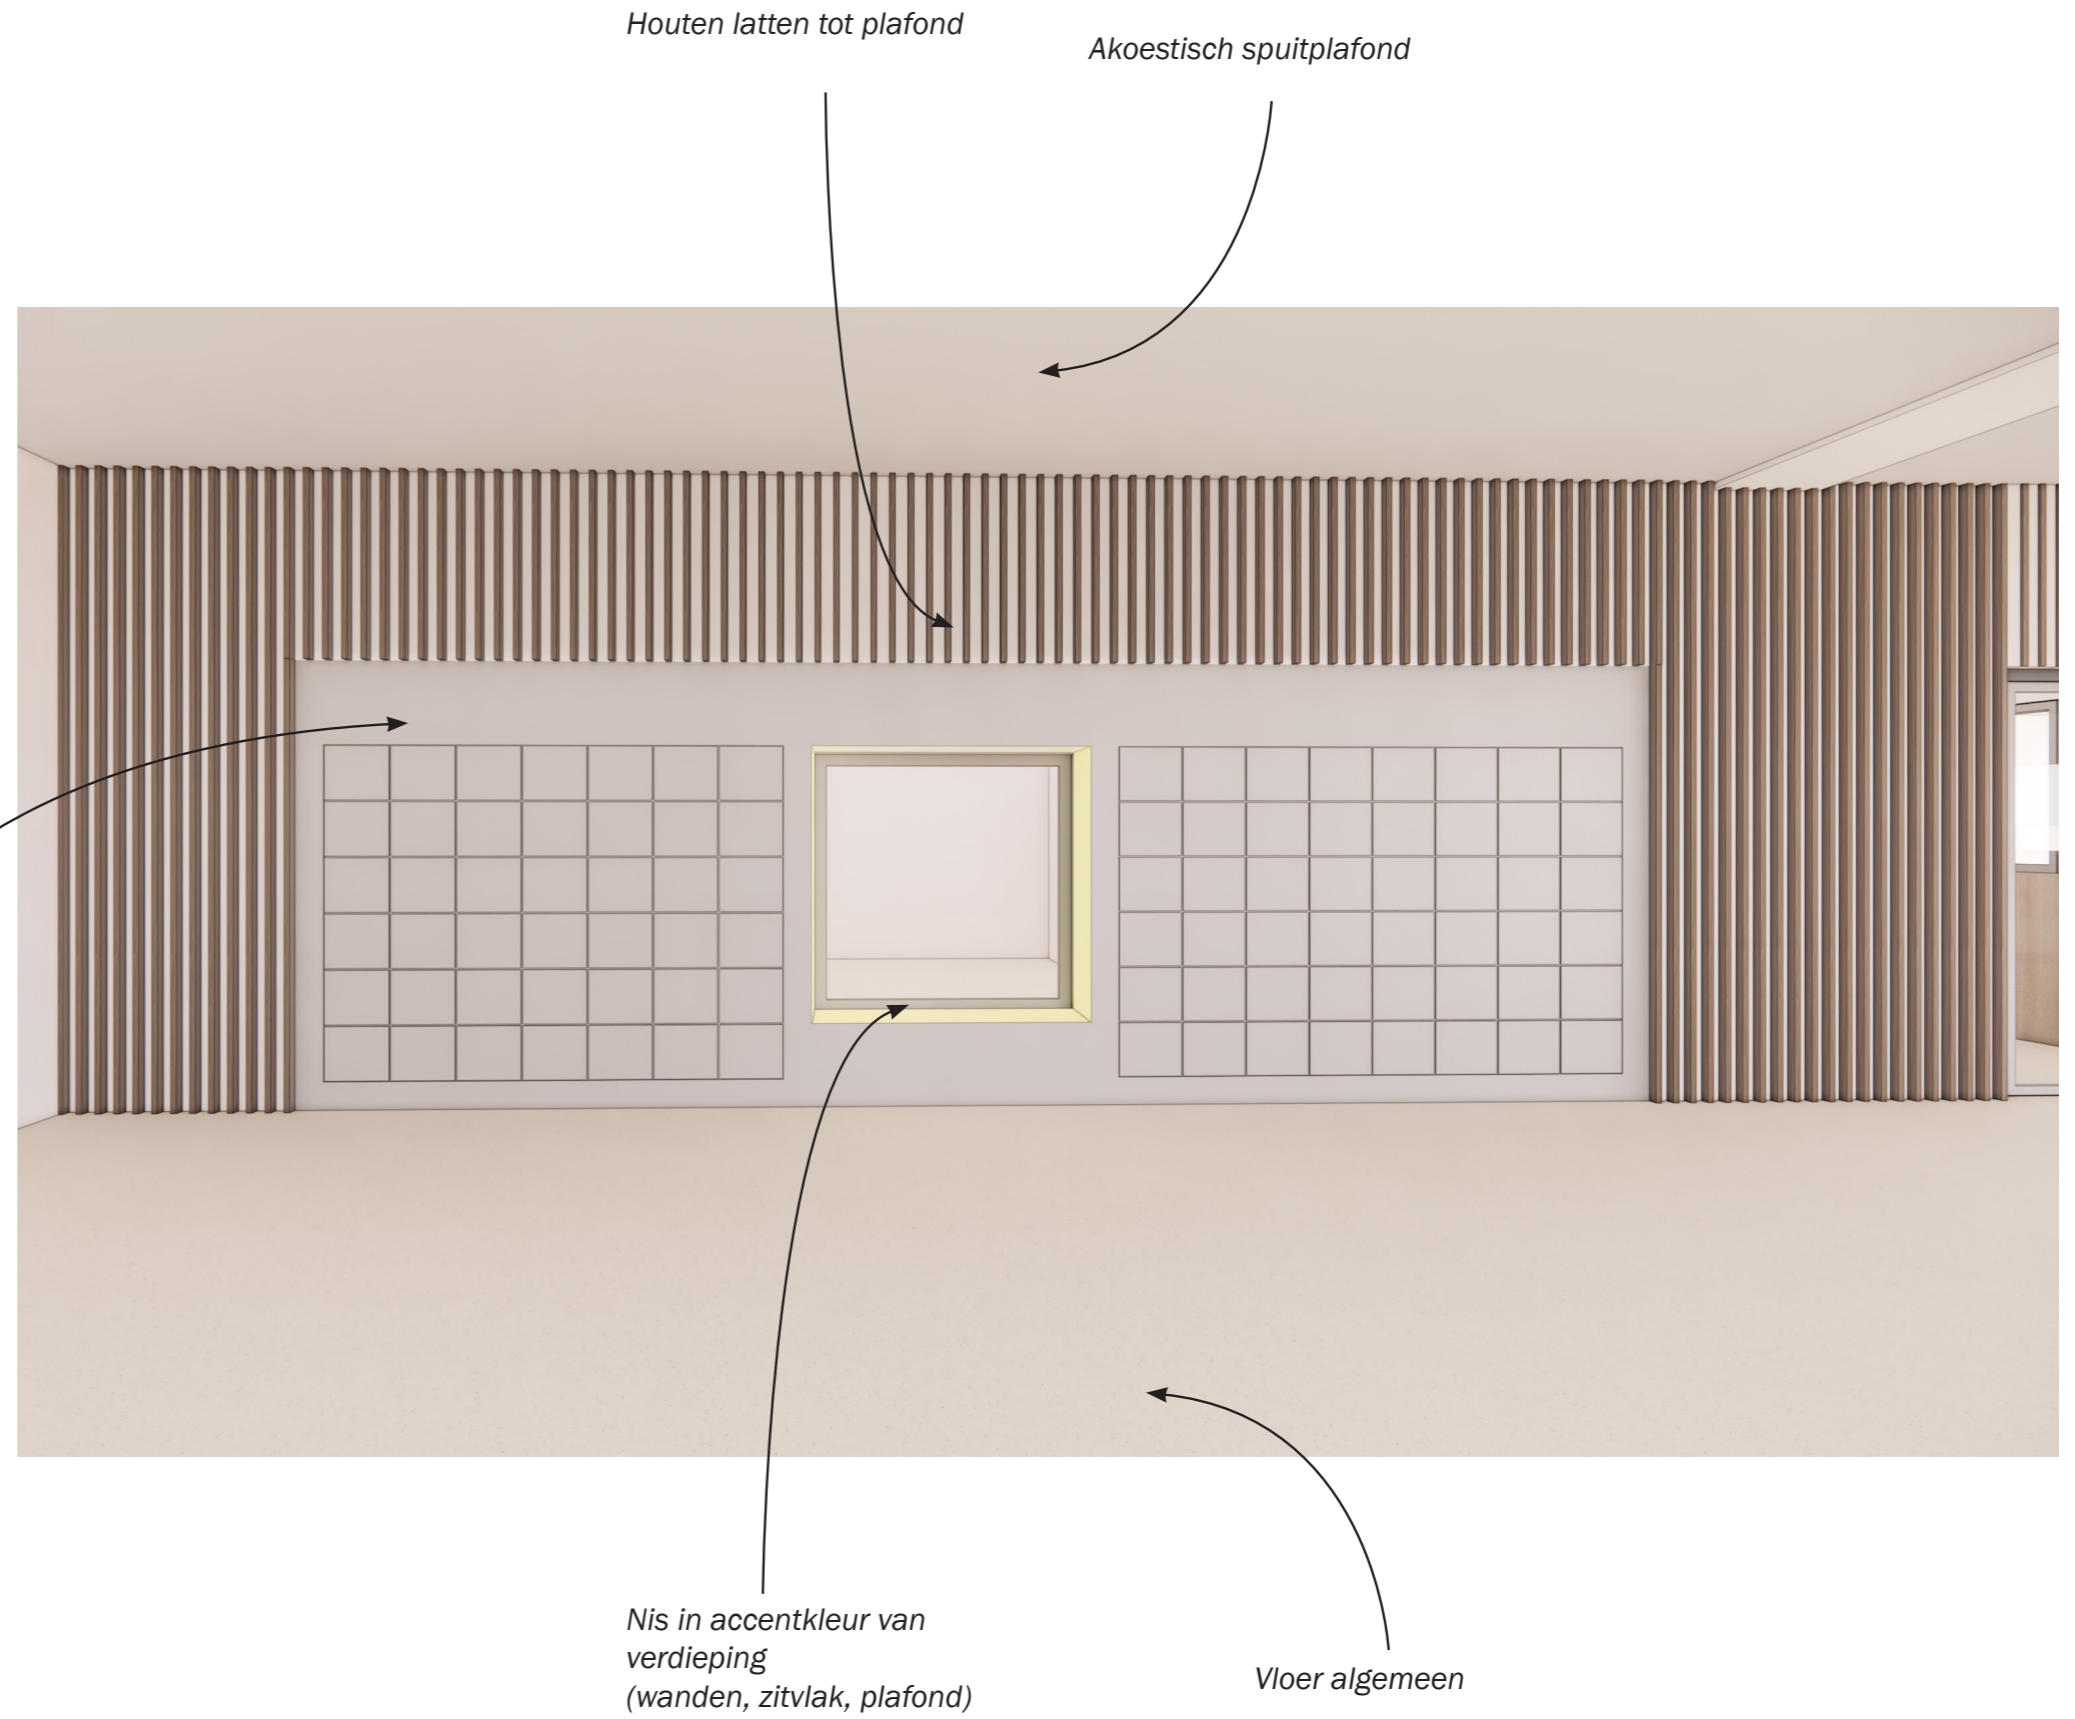


Houten latten tot plafond

Akoestisch spuitplafond

Nis in accentkleur van verdieping (wanden, zitvlak, plafond)

Vloer algemeen

Lockers - tweede verdieping (zie bouwdeeltekening U0-80-15)

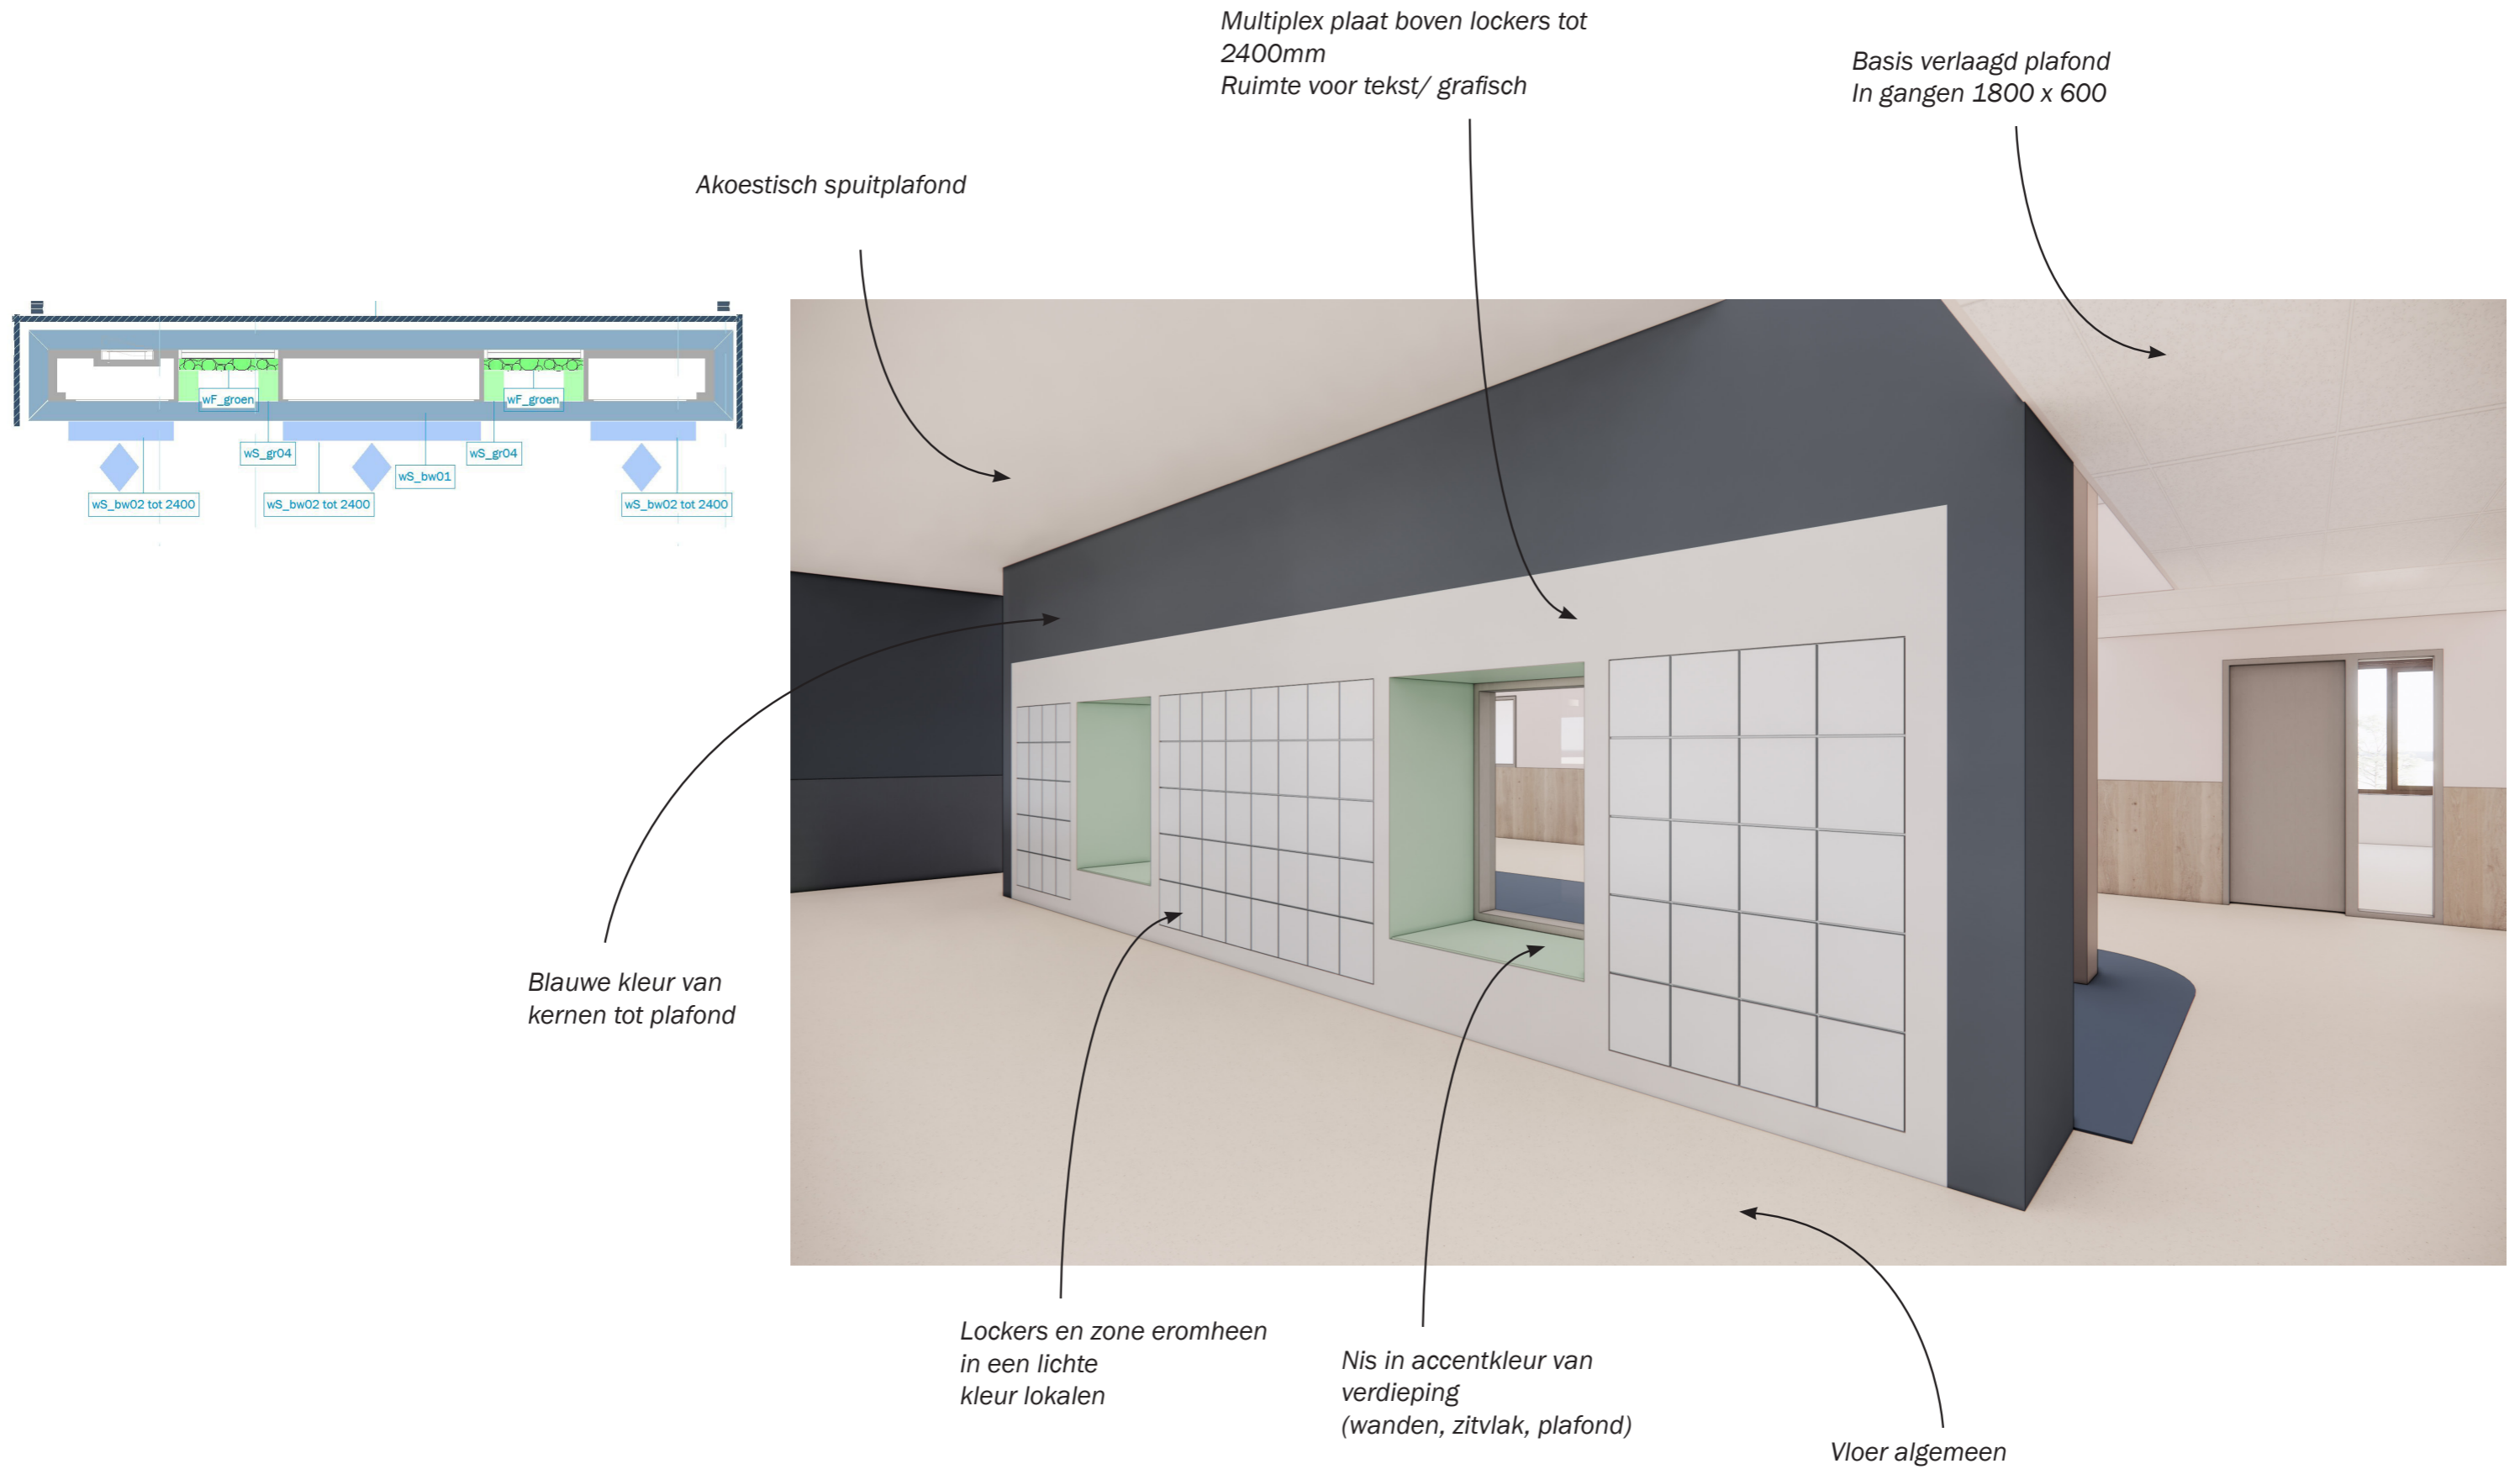

# Trap - aula

