


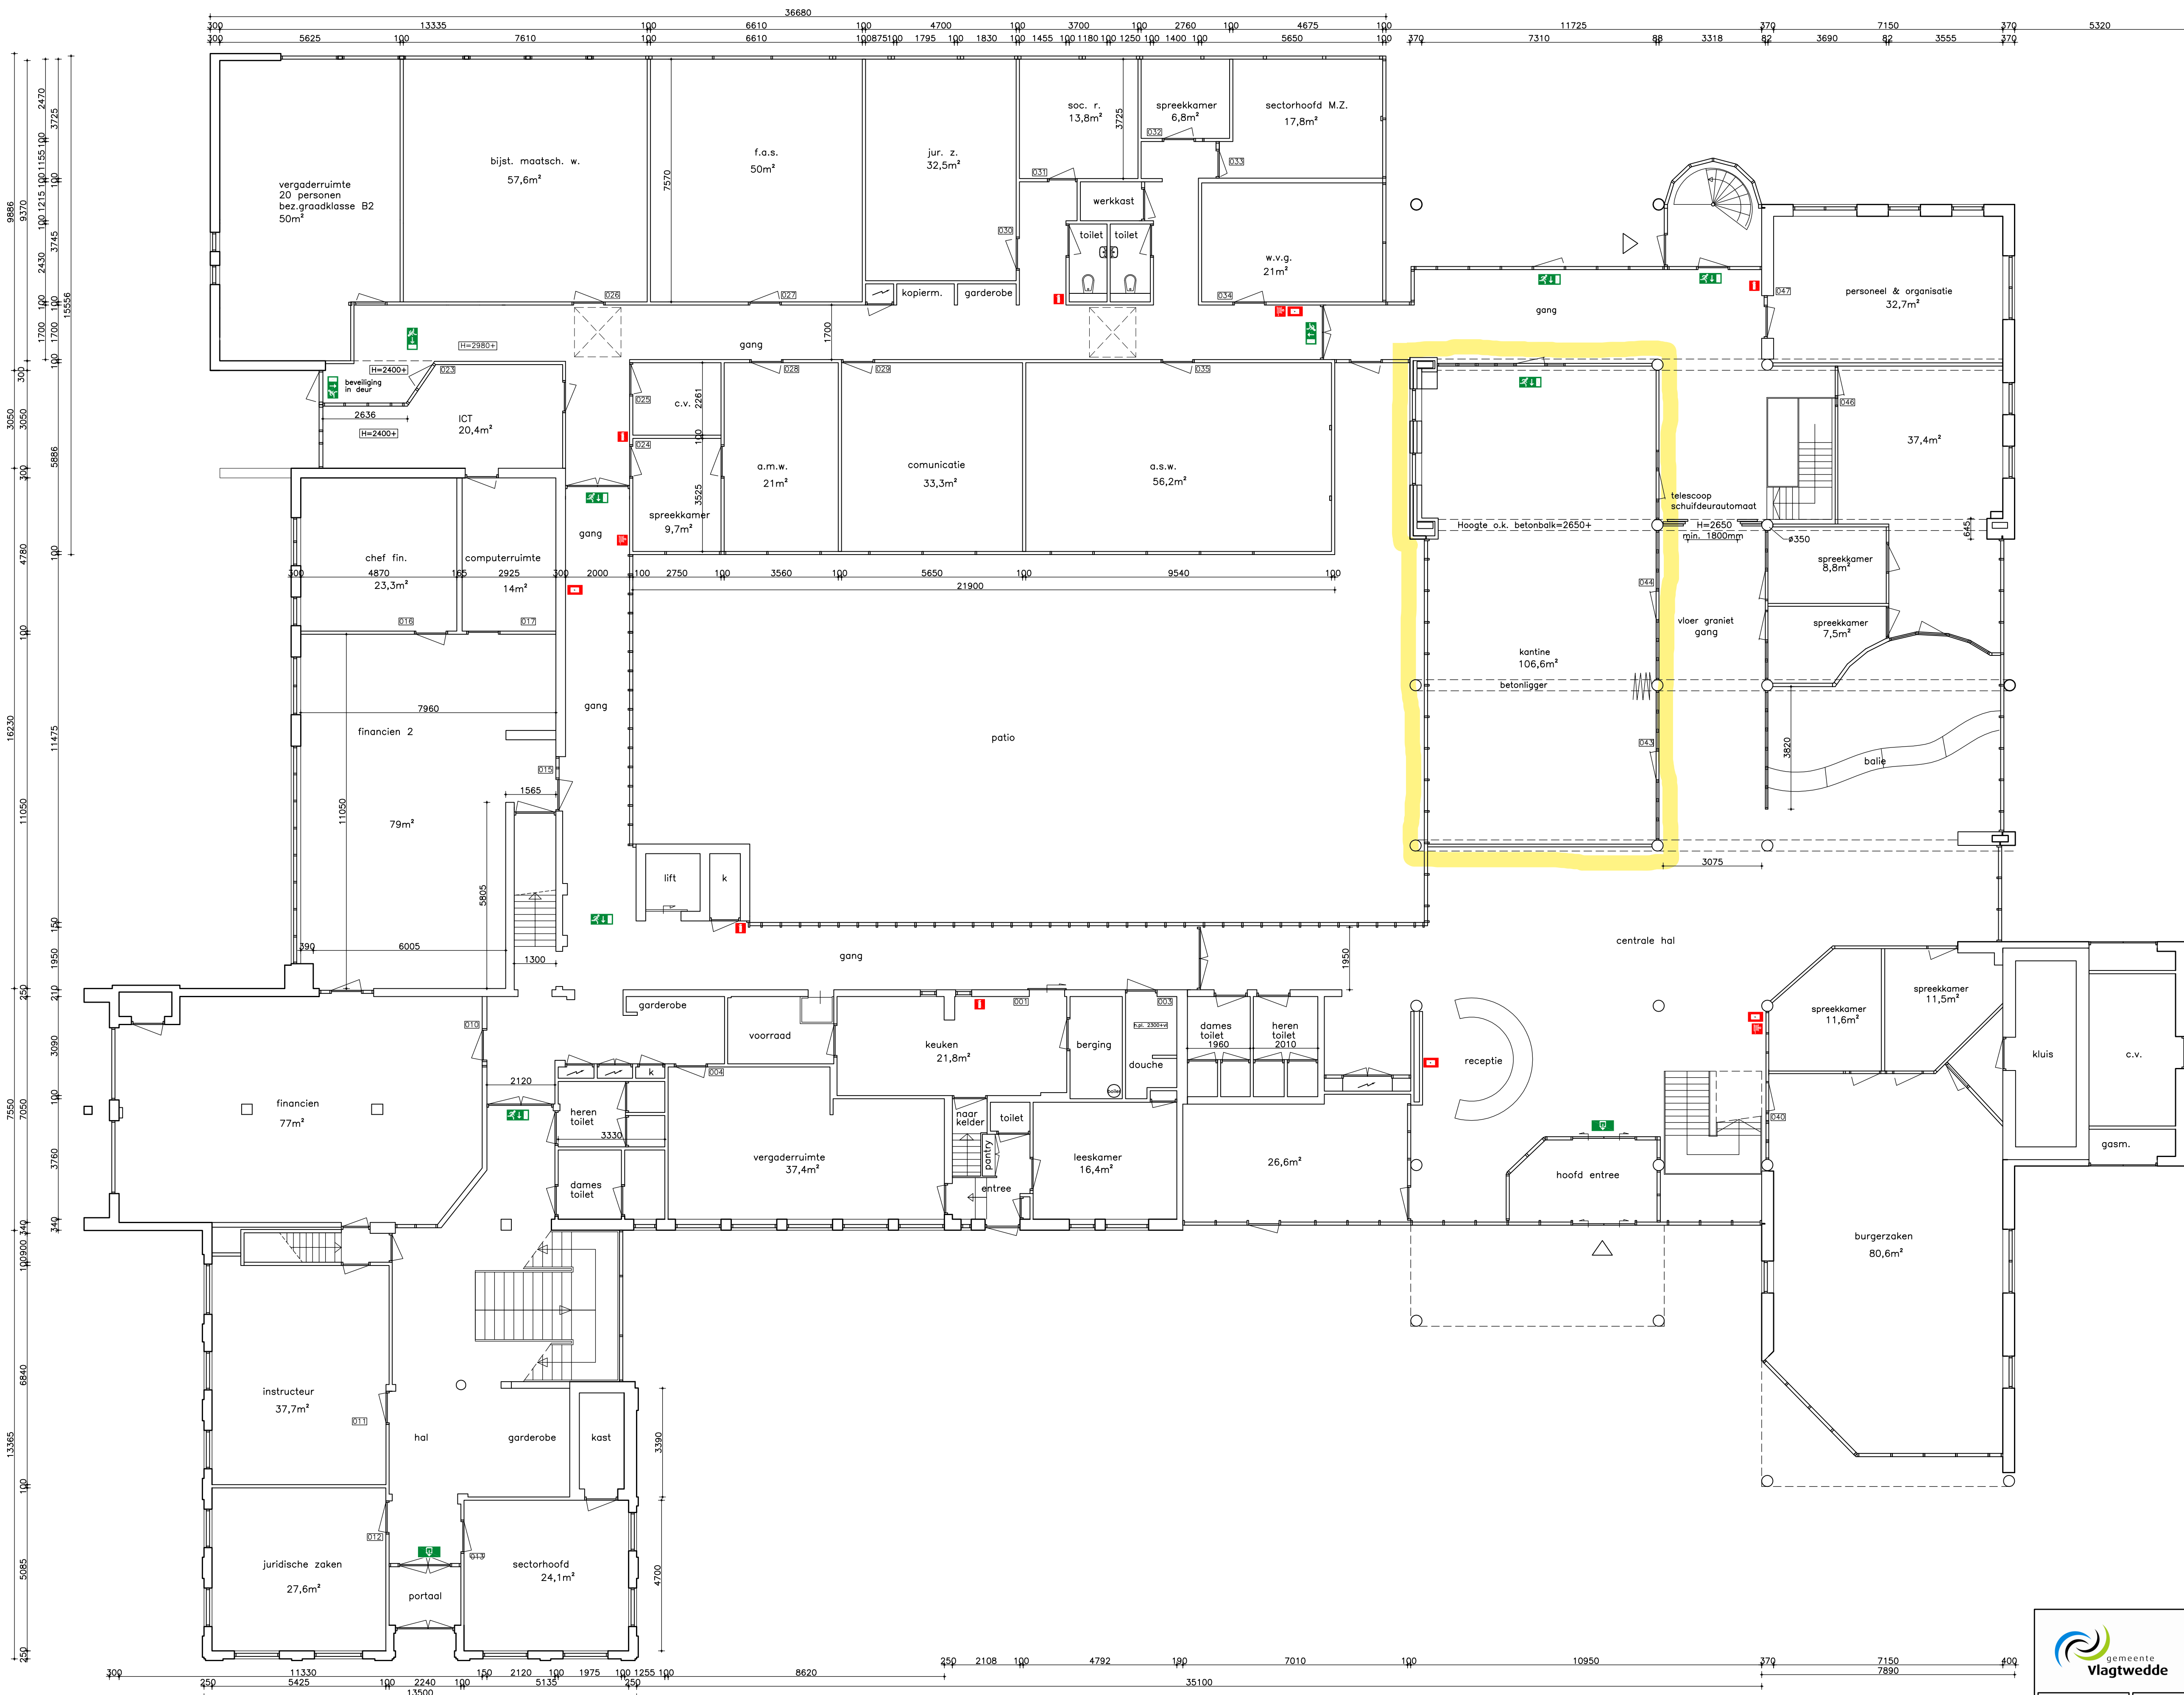

BEGANEGROND

RENVOOI

- Vluchtrichting rechtsaf
- Vluchtrichting linksaf
- Vluchtrichting rechtdoor of naar beneden
- Normale uitgang
- Brandslanghaspel 20m
- Spreierschijmblusser 6kg
- Handmelder

 gemeente Vlagtwedde		Bezoekadres: Gemeente Vlagtwedde Dorpsstraat 1 9551 AB Sellingen Tel: 0599-320220		Postadres: Gemeente Vlagtwedde Postbus 14 9550 AA Sellingen	
Gewijzigd		Project: Gemeentehuis te Sellingen			
A		Onderdeel: Plattegrond begane grond			
B		Opdr.g: Gemeente Vlagtwedde			
C		Getekend:	R.P./H.K.	Order:	
D		Datum:		Blad:	
E		Schaal:	1:100		
F					
G					