
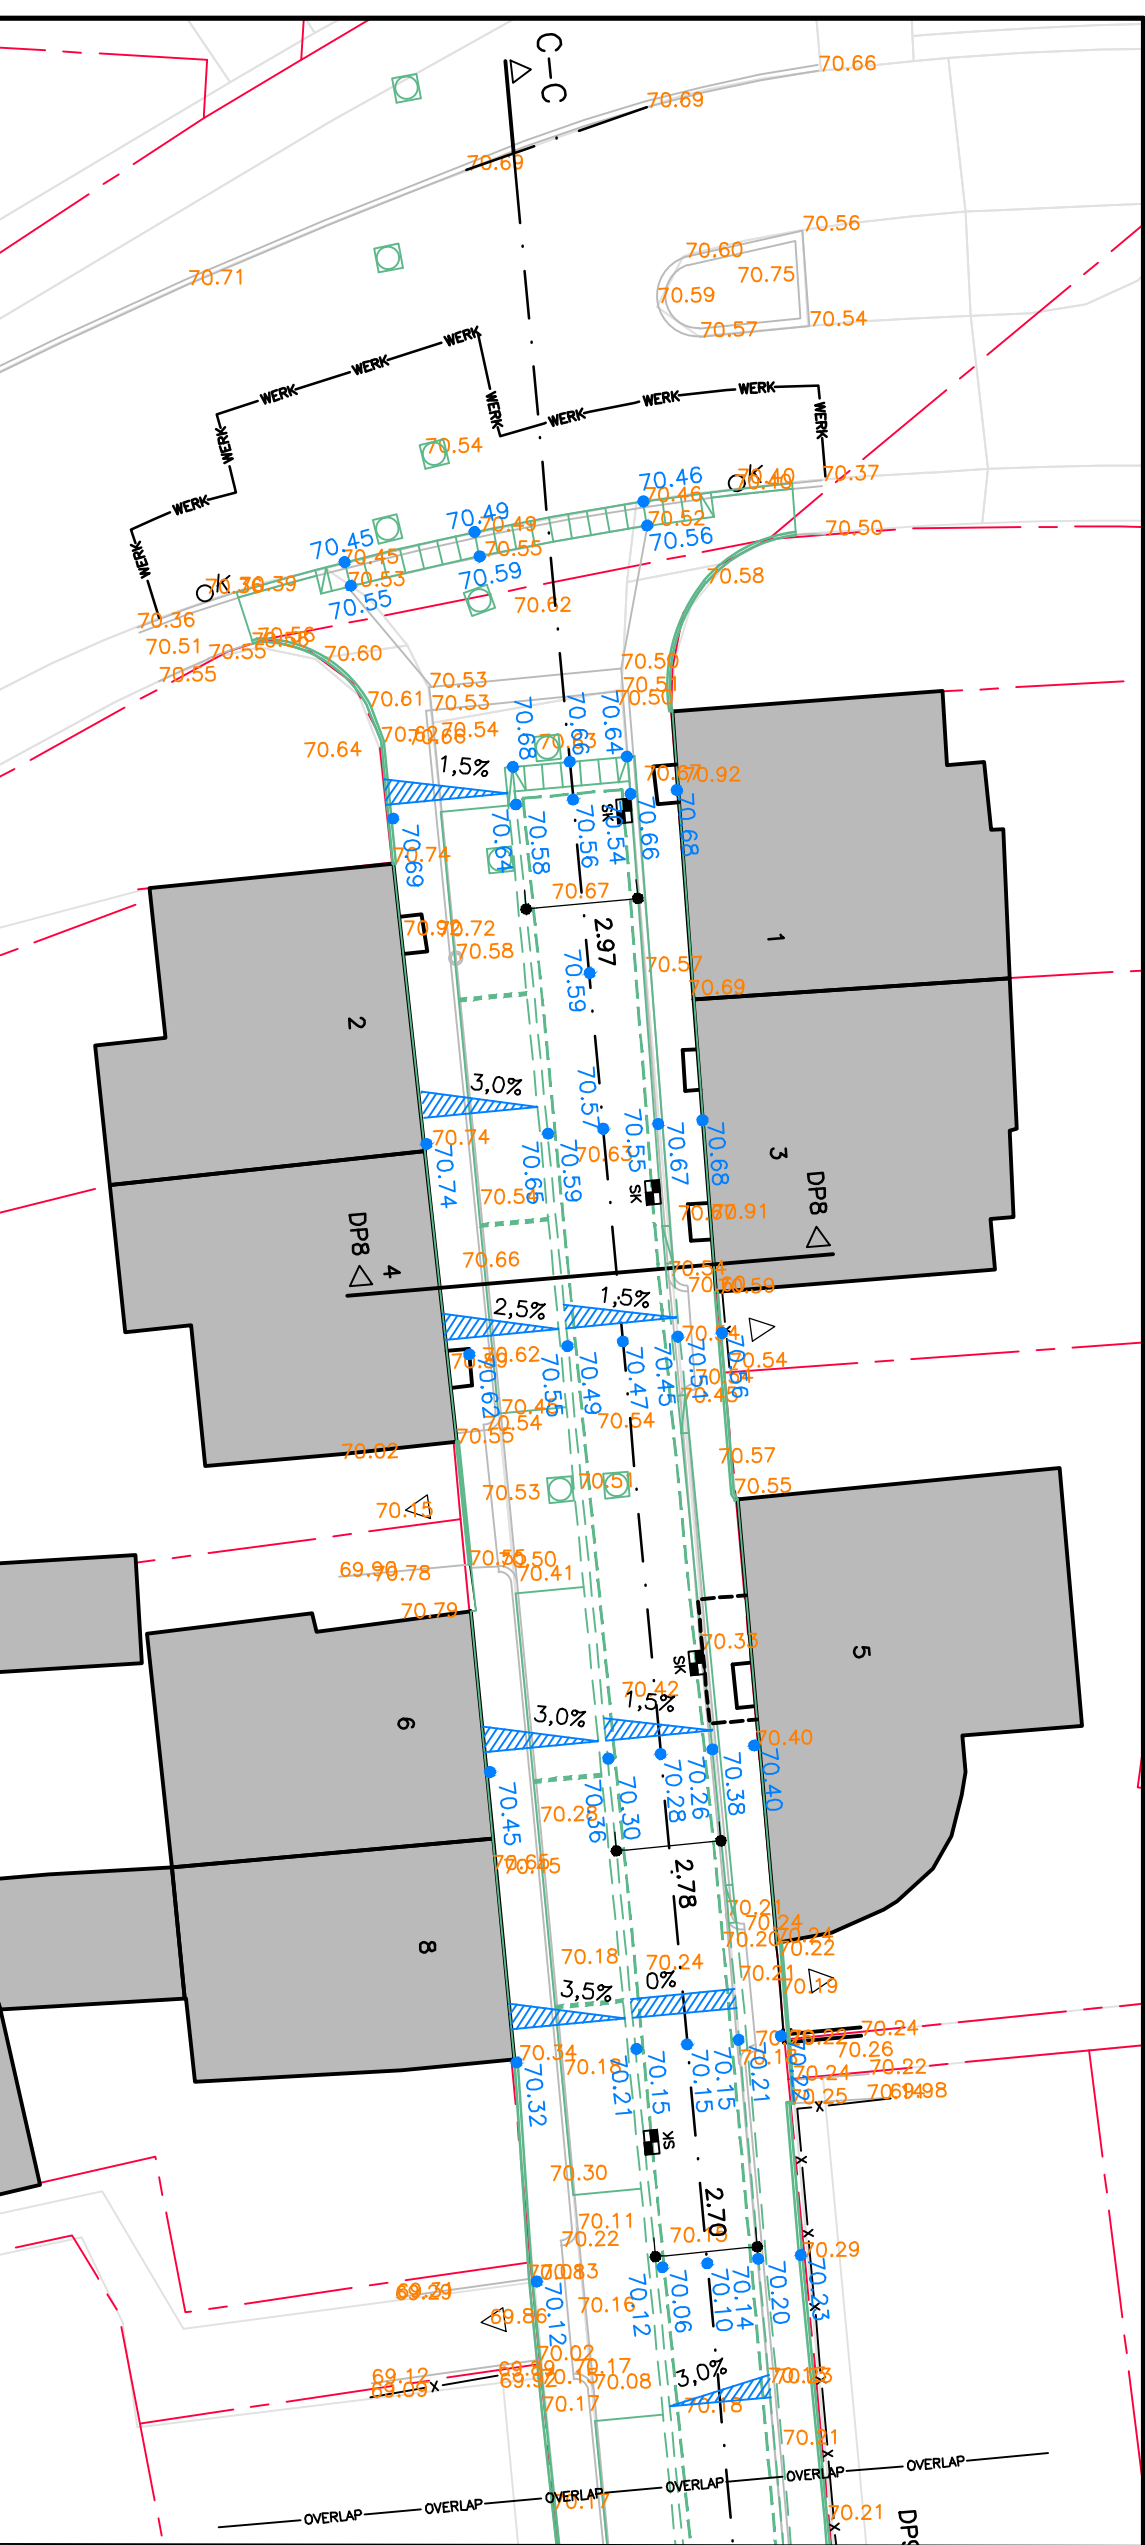


 

- BESTAANDE BEBOUWING
- BESTAANDE INRIJ
- KADASTRALE GRENS
- WERKGRENS
- NIJUE WEGAS
- 33.53 BESTAANDE HOOTE
- 33.53 NIJUE ANLEGHOOE
- 1.50 AFWATERINGRICHTING
- RIVER DE GEUL
- BESTAANDE TE HANSHAVEN BOOM

DEFINITIEF

Project : RECONSTRUCTIE PASTOOR SANTONSTRAAT

Opdrachgever : GEMEENTE VALKENBURG AAN DE GEUL

Opdracht : SITUATIE MAATVOERING

Uitvoerder : LB

Ontwerper : 31-10-2023

Ontwerper : 31-10-2023

Ontwerper : 31-10-2023

24.064

B.05

Tel : +31 (0)45 458 22 22

Mail : info@bureau-verbEEK.nl

Web : www.bureau-verbEEK.nl

Tel : +31 (0)45 458 30 45

Mail : info@bureau-verbEEK.nl

Web : www.bureau-verbEEK.nl

bureau VERBEEK

landbouwplanologisch / landschap / ruimtelijk ontwerp