Doorsnede Oost west 1

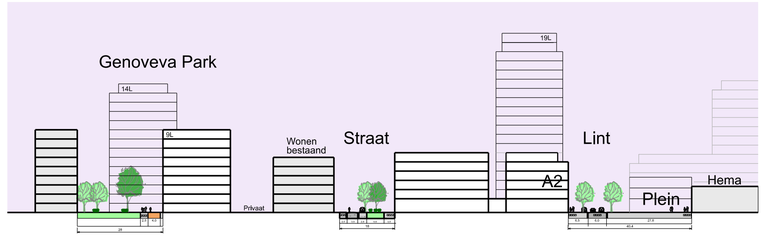

Doorsnede Oost west 2

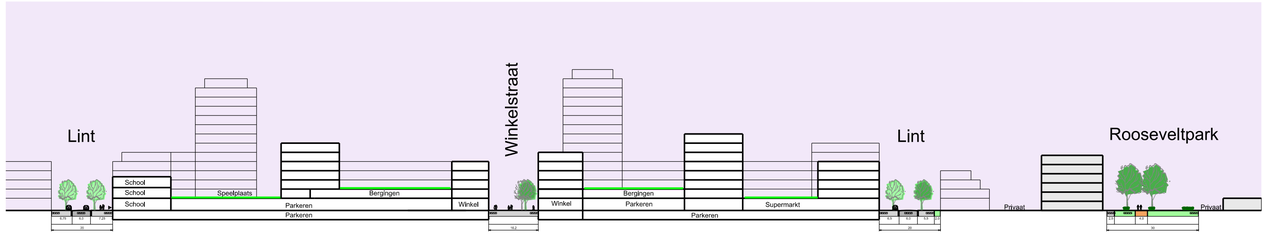

Doorsnede Oost west 3

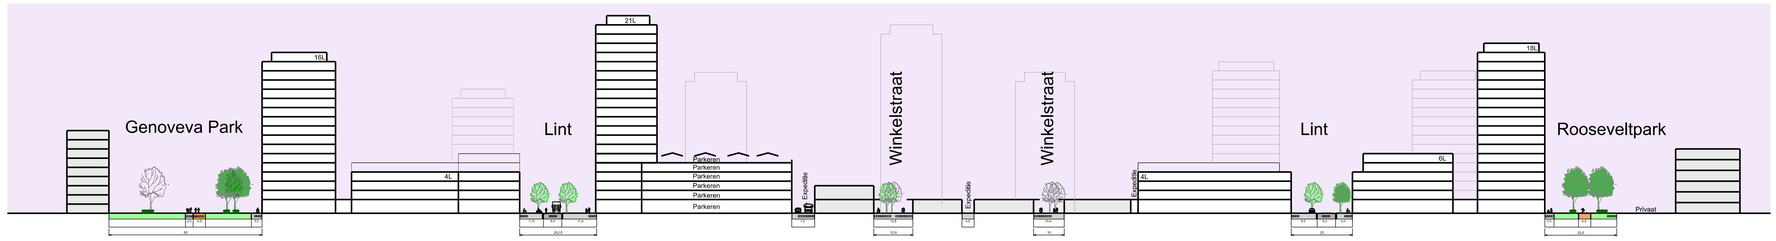

Doorsnede Noord zuid 1

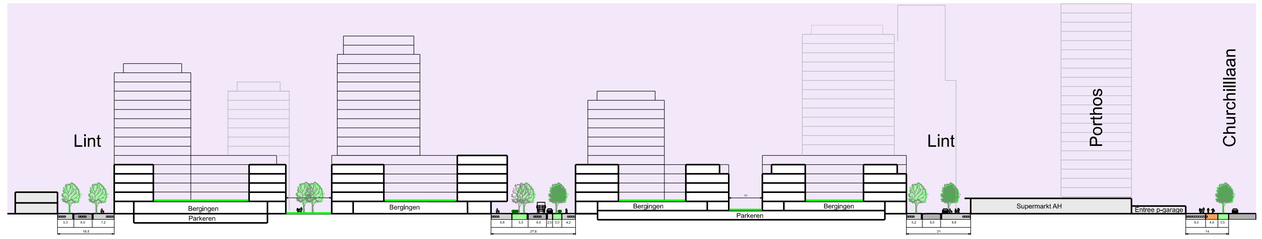

Doorsnede Noord zuid 2

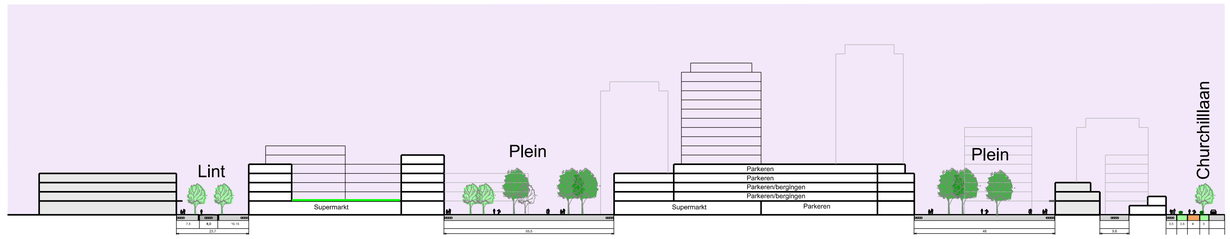

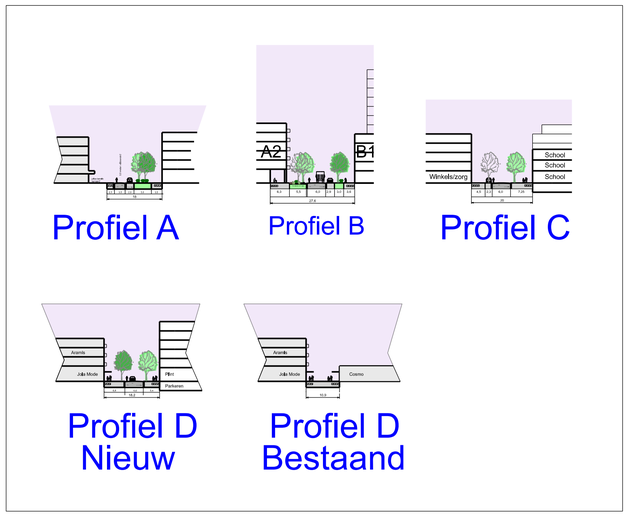

Alternatief bouwveld A1 en A2

Profiel Noord-Zuid 3

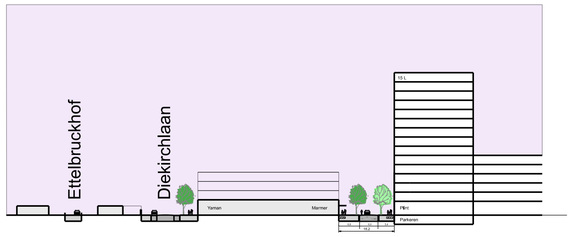

Profiel Noord-Zuid 4

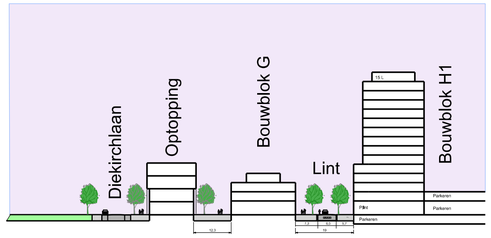

CONCEPT

wijzigingsdata	
1	6
2	7
3	8
4	9
5	10

EINDHOVEN

sector: Ruimtelijk Beleid en Ontwikkeling
afdeling: Omgevingskwaliteit

VOSP-kaart Stadshart Woensel Doorsneden

projectnr:	datum: 02-10-2025	status: Schets Ontwerp	document code: STPL-20240002
formaat: A1	get.: JvB	sequence: 0	model: VOSP Stadshart doorsneden
schaal: 1 : 1,000	gez.:		