

Bewegwijzering UWV Technisch programma van Eisen

03-07-2025




toilet genderneutraal
(dit pictogram is altijd leidend)



1.9

toilet dames

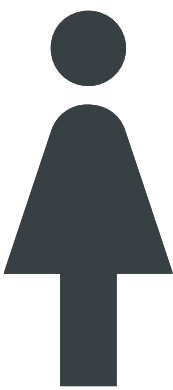

1.1

toilet heren




1.2

toilet mindervalide



1.3

toilet dames en heren

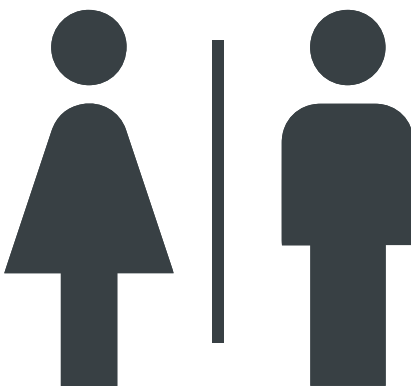

1.4

doucheruimte vrouw



1.5

Bijzonderheden

PRINTKLEUREN
De kleuren van deze print zijn indicatief en mogen niet als referentie voor printwerk worden gebruikt.

MAATVOERING
Aan de maatvoering kunnen geen rechten worden ontleend.

SCHAAL
Let op! Schaal is op A3 papier formaat.

schaal: 1:3

doucheruimte man



1.6

kleedruimte vrouw



1.7

kleedruimte man



1.8

werkkast



1.10

trappenhuis



1.11



impressie

Pictogram 150mm hoog
Folie technisch nummer 40x15mm

Omschrijving: pictogram op deur met toevoeging van technisch nummer

Afmeting hoogte: 150mm, teksten 50mm / sticker 40x15mm

Folie: Avery Dark Grey 759 / wit met print en mat laminaat

Kleur: UWV Donker grijs / wit
CMYK: C=48, M=29, Y=26, K=76

Positie: pictogram: in hart van de deur, onderkant
1600mm t.o.v. vloer / technisch nummer: op kozijn

technisch nummer

08.P058A

11.3

schaal: 1:1

Disclaimer

Bordjes en stickers die bij elkaar hangen dienen op kleur op elkaar te worden afgestemd.

technische ruimte 1




1.12

opslag



1.13

serverruimte

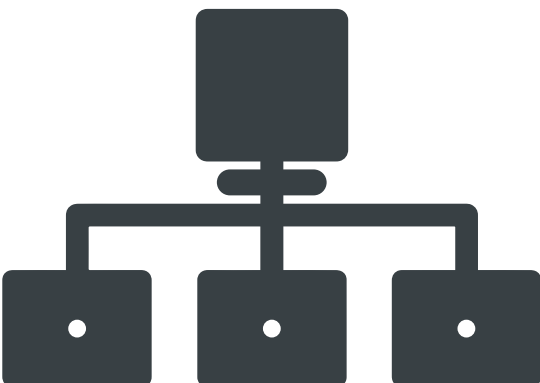

1.14

repro



1.15

camera toezicht



1.18

verboden te bellen



1.19

postvak



1.20

Pictogram 150mm hoog
Folie technisch nummer 40x15mm

- Omschrijving:
- pictogram op deur met toevoeging van technisch nummer
- Afmeting hoogte:
- 150mm, teksten 50mm / sticker 40x15mm
- Folie:
- Avery Dark Grey 759 / wit met print en mat laminaat
- Kleur:
- UWV Donker grijs / wit
CMYK: C=48, M=29, Y=26, K=76
- Positie:
- pictogram: in hart van de deur, onderkant
1600mm t.o.v. vloer / technisch nummer: op kozijn

technisch nummer

08.P058A

11.3

schaal: 1:1

Bijzonderheden

- PRINTKLEUREN
- De kleuren van deze print zijn indicatief en mogen niet als referentie voor printwerk worden gebruikt.
- MAATVOERING
- Aan de maatvoering kunnen geen rechten worden ontleend.
- SCHAAL
- Let op! Schaal is op A3 papier formaat.

schaal: 1:3

Disclaimer

- Bordjes en stickers die bij elkaar hangen dienen op kleur op elkaar te worden afgestemd.

technische ruimte 2



1.21

douche algemeen



1.22

toilet + douche



1.23

kolfruimte



1.24

EHBO ruimte



1.25

Bijzonderheden

PRINTKLEUREN
De kleuren van deze print zijn indicatief en mogen niet als referentie voor printwerk worden gebruikt.

MAATVOERING
Aan de maatvoering kunnen geen rechten worden ontleend.

SCHAAL
Let op! Schaal is op A3 papier formaat.

schaal: 1:3

gebedsruimte



1.26

postkamer



1.27

Pictogram 150mm hoog
Folie technisch nummer 40x15mm

Omschrijving: pictogram op deur met toevoeging van technisch nummer

Afmeting hoogte: 150mm, teksten 50mm / sticker 40x15mm

Folie: Avery Dark Grey 759 / wit met print en mat laminaat

Kleur: UWV Donker grijs / wit
CMYK: C=48, M=29, Y=26, K=76

Positie: pictogram: in hart van de deur, onderkant
1600mm t.o.v. vloer / technisch nummer: op kozijn

technisch nummer



11.3

schaal: 1:1


Disclaimer

Bordjes en stickers die bij elkaar hangen dienen op kleur op elkaar te worden afgestemd.

bord met 4 verwijzingen | 800 x 320 mm



bord met 3 verwijzingen | 800 x 245 mm

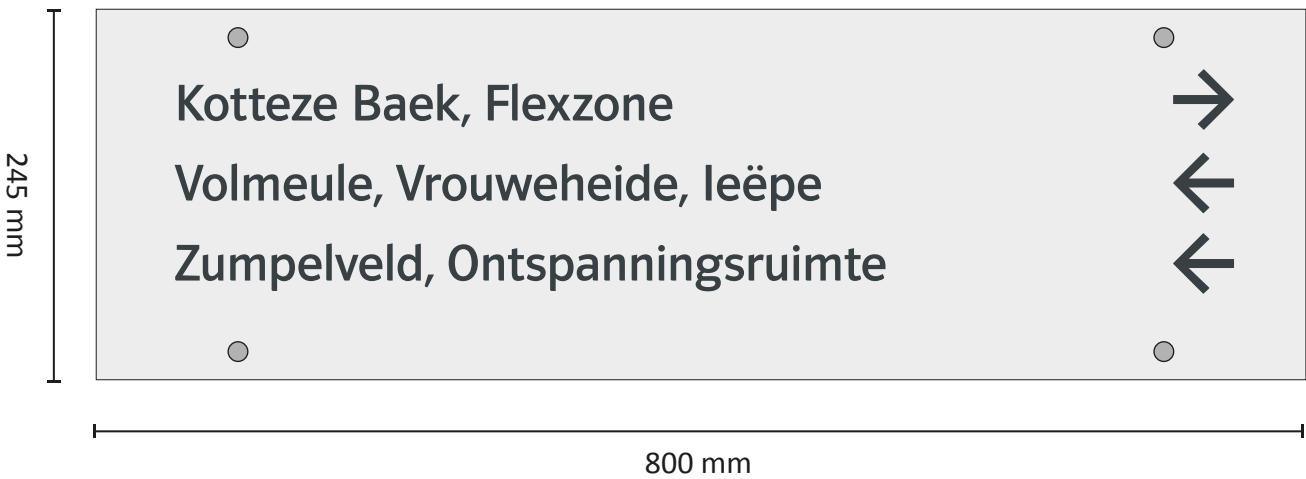

2.5

2.4

schaal: 1:5

Wit acrylaat wandbord 800 x 320mm en 800 x 245mm

- Materiaal: wit acrylaat plaat
met print en mat laminaat, dikte 8mm
- Afmeting bxhxd: 800 x 320 x 8mm*
800 x 245 x 8mm*
- Bevestiging: 4 RVS afstandhouders,
Ø 13x25mm
- Bevestigingset: plug 5mm en schroef M4 x 25
- Lettertype: UWV Sans 2010 Normal
- Folie: Wit met full color print en mat laminaat
- Kleur:
 - Lichtgrijs
C=0, M=0, Y=0, K=10
 - UWV Donker grijs
C=48, M=29, Y=26, K=76
- Positie: onderkant bord 1600mm
t.o.v. vloer
- Productie: boorgaten Ø 10 mm, vanuit zijkant tot hart:
94 mm, vanuit bovenkant tot hart: 19 mm

* = standaard afmetingen, optionele breedte
variant mogelijk




impressie

Bijzonderheden

- PRINTKLEUREN
De kleuren van deze print
zijn indicatief en mogen
niet als referentie voor
printwerk worden gebruikt.
- MAATVOERING
Aan de maatvoering kunnen
geen rechten worden ontleend.
- SCHAAL
Let op! Schaal is op A3 papier
formaat.

Disclaimer

Bordjes en stickers die bij elkaar
hangen dienen op kleur op
elkaar te worden afgestemd.

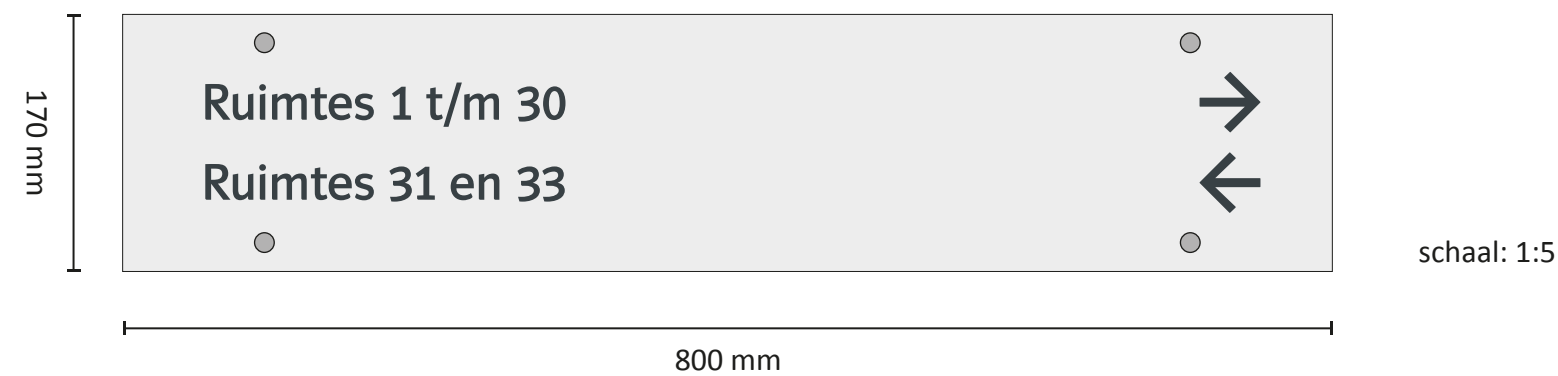

2.1

Wit acrylaat wandbord 800 x 170mm

Materiaal:	wit acrylaat plaat met print en mat laminaat, dikte 8mm
Afmeting bxhxd:	800 x 170 x 8mm*
Bevestiging:	4 RVS afstandhouders, Ø 13x25mm
Bevestigingset:	plug 5mm en schroef M4 x 25
Lettertype:	UWV Sans 2010 Normal
Folie:	Wit met full color print en mat laminaat
Kleur:	• Lichtgrijs C=0, M=0, Y=0, K=10 • UWV Donker grijs C=48, M=29, Y=26, K=76
Positie:	onderkant bord 1600mm t.o.v. vloer
Productie:	boorgaten Ø 10 mm, vanuit zijkant tot hart: 94 mm, vanuit bovenkant tot hart: 19 mm

* = standaard afmetingen, optionele breedte
variant mogelijk



impressie

Bijzonderheden


- PRINTKLEUREN
De kleuren van deze print zijn indicatief en mogen niet als referentie voor printwerk worden gebruikt.
- MAATVOERING
Aan de maatvoering kunnen geen rechten worden ontleend.
- SCHAAL
Let op! Schaal is op A3 papier formaat.

Verwijzingsbord kamernummers

Op dit bord wordt verwezen naar de kamernummers op de desbetreffende etage. Het bord dient altijd geplaatst te worden op een punt voordat men de richting moet kiezen. Indien dit constructie technisch niet mogelijk is, dient het bord op de meest logische en best zichtbare plaats geplaatst te worden op basis van de looprichting van de bezoeker. Afhankelijk van de situatie kan er ook voor een dubbelzijdig bord gekozen worden, als hangbord.

Disclaimer

Bordjes en stickers die bij elkaar hangen dienen op kleur op elkaar te worden afgestemd.

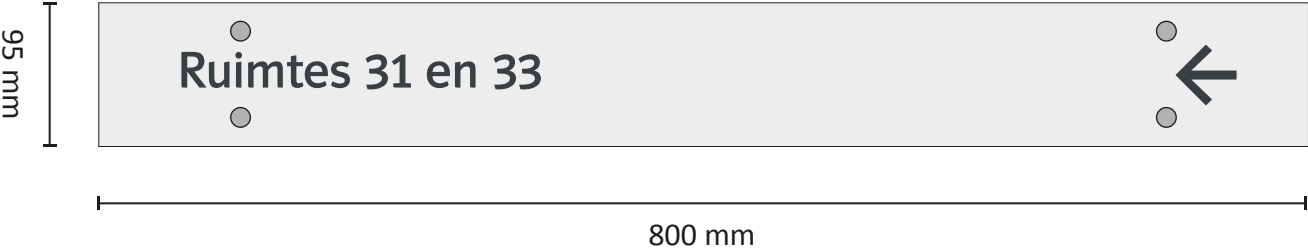

schaal: 1:5

2.2

Wit acrylaat wandbord 800 x 95mm

- Materiaal: wit acrylaat plaat
met print en mat laminaat, dikte 8mm
- Afmeting bxhxd: 800 x 95 x 8mm*
- Bevestiging: 4 RVS afstandhouders,
Ø 13x25mm
- Bevestigingset: plug 5mm en schroef M4 x 25
- Lettertype: UWV Sans 2010 Normal
- Folie: Wit met full color print en mat laminaat
- Kleur:
 - Lichtgrijs
C=0, M=0, Y=0, K=10
 - UWV Donker grijs
C=48, M=29, Y=26, K=76
- Positie: onderkant bord 1600mm
t.o.v. vloer
- Productie: boorgaten Ø 10 mm, vanuit zijkant tot hart:
94 mm, vanuit bovenkant tot hart: 19 mm

* = standaard afmetingen, optionele breedte
variant mogelijk



impressie

Bijzonderheden


- PRINTKLEUREN
De kleuren van deze print zijn indicatief en mogen niet als referentie voor printwerk worden gebruikt.
- MAATVOERING
Aan de maatvoering kunnen geen rechten worden ontleend.
- SCHAAL
Let op! Schaal is op A3 papier formaat.

Verwijzingsbord zaal

Verwijzing naar een zaal.

Disclaimer

Bordjes en stickers die bij elkaar hangen dienen op kleur op elkaar te worden afgestemd.

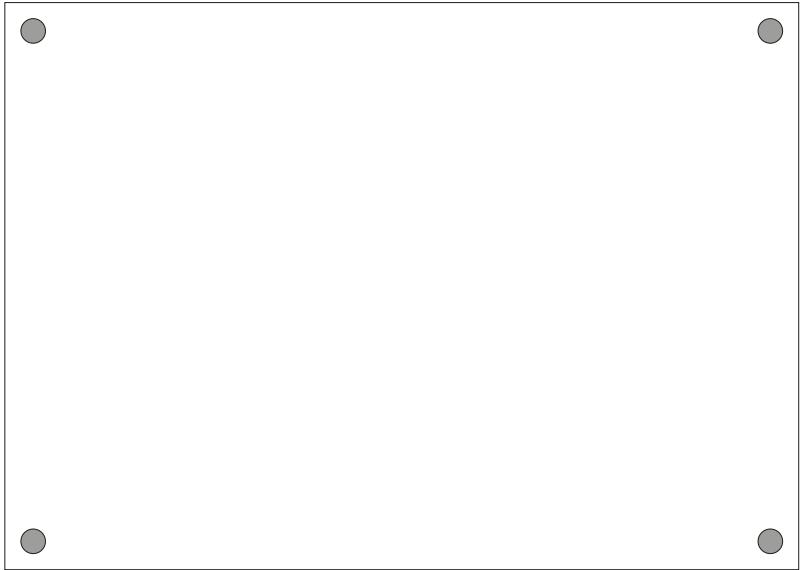

schaal: 1:4

2.3

Helder acrylaat wandbord 420 x 300mm

- Materiaal:
- 1 heldere acrylaat plaat, dikte 4mm
1 anti-reflex acrylaat plaat, dikte 3mm
met papieren insert
- Afmeting bxxh:
- 420 x 300 x 7mm
- Bevestiging:
- 4 RVS afstandhouders,
Ø 13x25mm
- Bevestigingset:
- plug 5mm en schroef M4 x 25
- Positie:
- onderkant bord 1600mm
t.o.v. vloer
- Bijzonderheden:
- De vluchtwegplattegronden
zijn nog niet aanwezig, graag
digitaal (pdf bijv.) aanleveren.
- Productie:
- boorgaten Ø 10 mm,
vanuit zijkant tot hart: 15 mm

impressie



Bijzonderheden


- PRINTKLEUREN
- De kleuren van deze print
zijn indicatief en mogen
niet als referentie voor
printwerk worden gebruikt.
- MAATVOERING
- Aan de maatvoering kunnen
geen rechten worden ontleend.
- SCHAAL
- Let op! Schaal is op A3 papier
formaat.

Disclaimer

Bordjes en stickers die bij elkaar
hangen dienen op kleur op
elkaar te worden afgestemd.



2.4.0

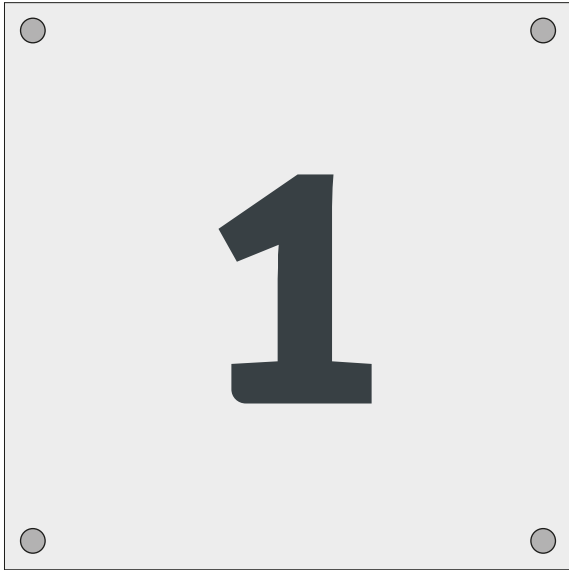

2.4.1



2.4.2

schaal: 1:4

Wit acrylaat aanduidingsbord etage wandbord 300 x 300mm

Type:	vlak systeem
Materiaal:	wit acrylaat plaat met print en mat laminaat, dikte 8mm
Afmeting b x h:	300 x 300 x 8mm, 210 x 210 x 8mm
Bevestiging:	4 RVS afstandhouders, Ø 13x25mm
Bevestigingsset:	plug 5mm en schroef M4 x 25
Lettertype:	UWV Sans 2010 Normal
Lettertype cijfers:	UWV Sans 2010 Bold
Lettertype grootte:	500 pt
Folie:	Wit met full color print en mat laminaat
Kleur:	• Lichtgrijs C=0, M=0, Y=0, K=10 • UWV Donker grijs C=48, M=29, Y=26, K=76
Positie:	onderkant bord 1600mm t.o.v. vloer
Productie:	boorgaten Ø 10 mm, vanuit zijkant tot hart: 15 mm



impressie

Bijzonderheden


- PRINTKLEUREN**
De kleuren van deze print zijn indicatief en mogen niet als referentie voor printwerk worden gebruikt.
- MAATVOERING**
Aan de maatvoering kunnen geen rechten worden ontleend.
- SCHAAL**
Let op! Schaal is op A3 papier formaat.

Aanduidingsbord etage

Bord voor aanduiding van het etage-nummer met een enkel profiel (4.1a), is toepasbaar in de trappenhuisen. Bord voor aanduiding van de etage met een dubbel profiel (4.1b), is toepasbaar in de lifthal in verband met kwetsbaarheid.

Disclaimer

Bordjes en stickers die bij elkaar hangen dienen op kleur op elkaar te worden afgestemd.

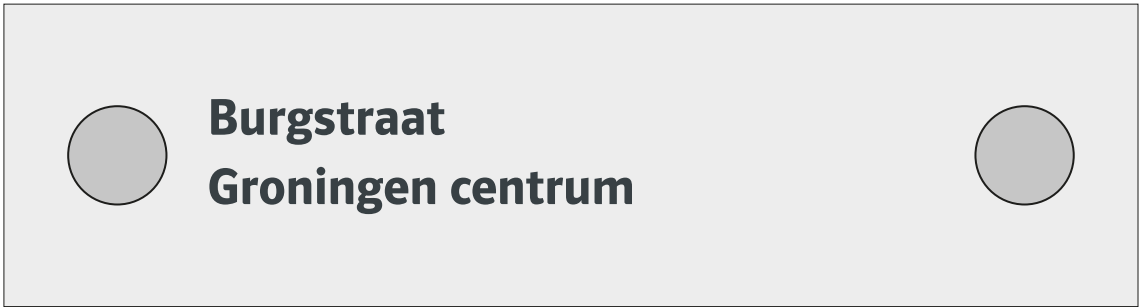

schaal: 1:1

2.7

Bijzonderheden

- PRINTKLEUREN
De kleuren van deze print zijn indicatief en mogen niet als referentie voor printwerk worden gebruikt.
- MAATVOERING
Aan de maatvoering kunnen geen rechten worden ontleend.
- SCHAAL
Let op! Schaal is op A3 papier formaat.

Helder acrylaat wandbord 150 x 40mm

- Type: vlak systeem
- Materiaal: 1 heldere acrylaat plaat, dikte 4mm
1 anti-reflex acrylaat plaat, dikte 3mm
- Afmeting bxh: 150 x 40 x 7mm
- Bevestiging: 2 RVS afstandhouders, Ø 13x25mm
- Bevestigingset: plug 5mm en schroef M4 x 25
- Inserts: glass etched folie met print
- Lettertype: UWV Sans 2010 Normal
- Positie: onderkant bord 1600mm t.o.v. vloer
- Kleur: UWV Donker grijs
C=48, M=29, Y=26, K=76



impressie

Disclaimer

Bordjes en stickers die bij elkaar hangen dienen op kleur op elkaar te worden afgestemd.

voorzijde

achterzijde

Binnenzuil vlak 600x1800mm

- Materiaal:

Afmeting b x h:

Materiaal:

Assemblage:

Voetplaat:

Afmetingen:

Lettertype:

Lettertype grootte:

Belettering:

Kleur:

Positie:
- voor- en achterpaneel aluminium sandwichpaneel, wit, hoeken afgerond r = 5mm

600 x 1800 x 46mm

tussenconstructie terugliggend geanodiseerd aluminium kokerprofiel 40 x 40 x 40mm, 580 x 1790 mm

middels dunne dubbelzijdige tape, type VHB3M en kit

staal antraciet gelakt voorzien van zwarte stootnoppen Ø 22mm

voetplaat gelakt grafietgrijs 780 x 515 x 6mm

UWV Sans 2010 Normal

ca. 130 pt

MPI2003 - MPI200 (full colour)

UWV Donker grijs

Logische plek op de route van klanten

Bijzonderheden

- PRINTKLEUREN

De kleuren van deze print zijn indicatief en mogen niet als referentie voor printwerk worden gebruikt.
- MAATVOERING

Aan de maatvoering kunnen geen rechten worden ontleend.
- SCHAAL

Let op! Schaal is op A3 papier formaat.

Binnenzuil receptie

Indien gewenst kan er in de entreeruimte een zuil worden geplaatst die aangeeft wat zich op welke etage bevindt. Het gaat om een losstaande zuil op een stalen plaat, zodat deze flexibel plaatsbaar is.

Disclaimer

Bordjes en stickers die bij elkaar hangen dienen op kleur op elkaar te worden afgestemd.



3.1

schaal: 1:10


impressie

toilet dames



4.1

toilet heren

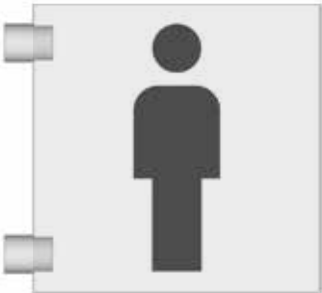

4.2

toilet mindervalide



4.3

toilet dames en heren




4.4

toilet dames, heren en mindervalide



4.5

toilet genderneutraal

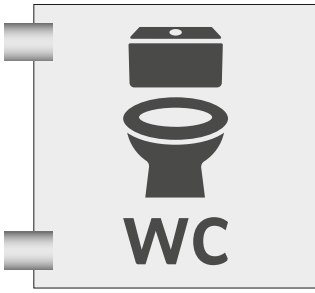

4.6

schaal: 1:4



achterzijde

Wit acrylaat uitdrager 150 x 150mm

- Type:vlak systeem
- Materiaal:wit acrylaat
met print en mat laminaat, dikte 8mm
- Afmeting b x h:150 x 150 x 8mm
- Bevestiging:2 RVS wandnokken voor
montage haaks op de muur
- Bevestigingset:plug 5mm en schroef M4 x 25
- Folie:Wit met full color print en mat laminaat
- Kleur:
 - Lichtgrijs
C=0, M=0, Y=0, K=10
 - UWV Donker grijs
C=48, M=29, Y=26, K=76
- Positie:onderkant uitdrager
ter hoogte van kozijn, 100mm uit
draaipunt
- Productie:boorgaten ø 4 mm,
vanuit zijkant tot hart: 15 mm



impressie

Bijzonderheden

- PRINTKLEUREN
De kleuren van deze print
zijn indicatief en mogen
niet als referentie voor
printwerk worden gebruikt.
- MAATVOERING
Aan de maatvoering kunnen
geen rechten worden ontleend.
- SCHAAL
Let op! Schaal is op A3 papier
formaat.

Omgeving

Deze borden worden alleen
toegepast in klanten omgeving,
niet in kantoren.

Aanduidingsbord zaal

Aanduiding van de zaal kan
met een bord plat op de wand
gebeuren.
Indien de situatie dit wenselijk
maakt, kan het bord haaks op
de wand worden gemonteerd
(dubbelzijdig).

Disclaimer

Bordjes en stickers die bij elkaar
hangen dienen op kleur op
elkaar te worden afgestemd.

Bedrijfshulpverleners			
		Aanwezig	Afwezig
Dhr. M.E.T. Langeachternaam			
Dhr. M.E.T. Langeachternaam			
Dhr. M.E.T. Langeachternaam			
Dhr. M.E.T. Langeachternaam			
Dhr. M.E.T. Langeachternaam			
Dhr. M.E.T. Langeachternaam			
Dhr. M.E.T. Langeachternaam			
Dhr. M.E.T. Langeachternaam			
Dhr. M.E.T. Langeachternaam			
Dhr. M.E.T. Langeachternaam			
Dhr. M.E.T. Langeachternaam			
Dhr. M.E.T. Langeachternaam			
Dhr. M.E.T. Langeachternaam			
Dhr. M.E.T. Langeachternaam			
Dhr. M.E.T. Langeachternaam			

schaal: 1:5

Bestaande uit:


- 1 koptekstpaneel 62 x 709 mm;
- 1 subregelpaneel 31 x 709 mm;
- 30 sliderpanelen 31 x 250 mm;
- 30 sliderpanelen 31 x 100 mm;
- 2 zijprofielen 527 mm;
- 3 middenprofielen 465 mm;
- 4 eindkapjes;
- 126 zijprofiel backclips;
- 30 antireflexplaatjes tbv namenrij;
- 30 schuifjes;

Gemonteerd op aluminium achterpaneel

5.1

Presentatiebord t.b.v. 30 personen

- Type:30 regels opgebouwd uit 2 rijen naast elkaar
- Materiaal:profiel aluminium geanodiseerd
- Afmeting bxh:709 x 558mm
- Lettertype:UWV Sans 2010 Normal
- Lettertype grootte:ca. 26,8 pt
- Folie:Avery Dark Grey 759
- Kleur:UWV Donker grijs
- Tekst inserts:namen bedrijfshulpverleners door klant aan te leveren
- Positie:nader te bepalen, onderkant bord 1400mm t.o.v. vloer

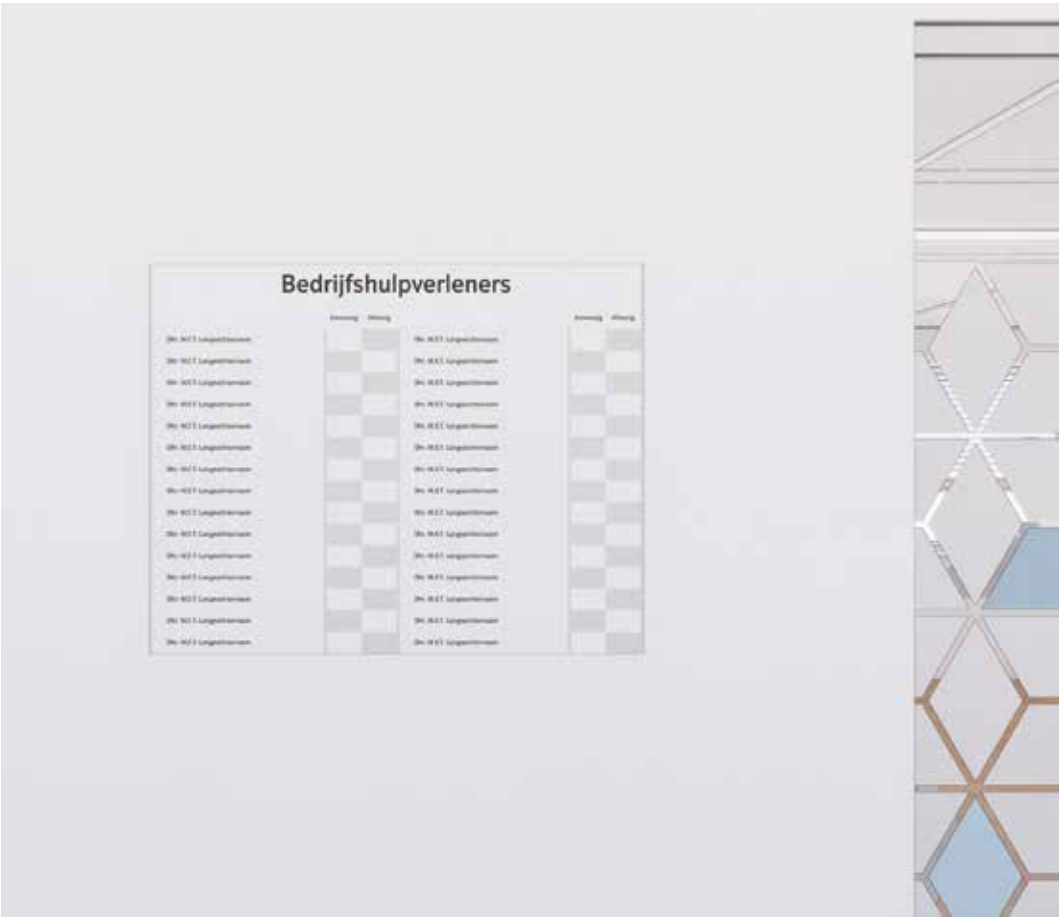

impressie


Bijzonderheden

- PRINTKLEUREN
De kleuren van deze print zijn indicatief en mogen niet als referentie voor printwerk worden gebruikt.
- MAATVOERING
Aan de maatvoering kunnen geen rechten worden ontleend.
- SCHAAL
Let op! Schaal is op A3 papier formaat.

Disclaimer

Bordjes en stickers die bij elkaar hangen dienen op kleur op elkaar te worden afgestemd.

liftbord 150x300

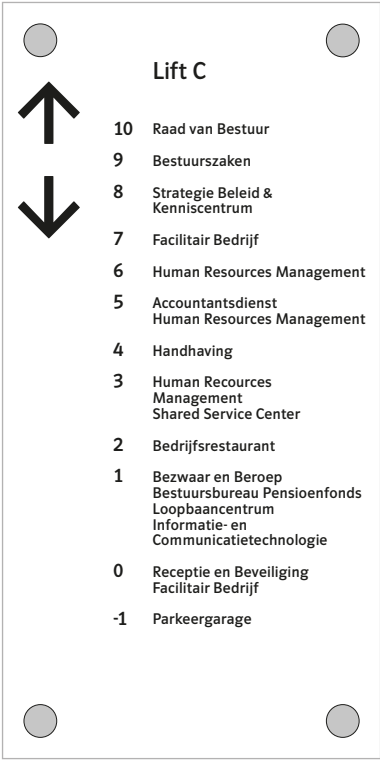

6.1

schaal: 1:3

liftbord 150x150



6.2

schaal: 1:3


liftbord 210x297



6.3

schaal: 1:3

liftbord 320x420

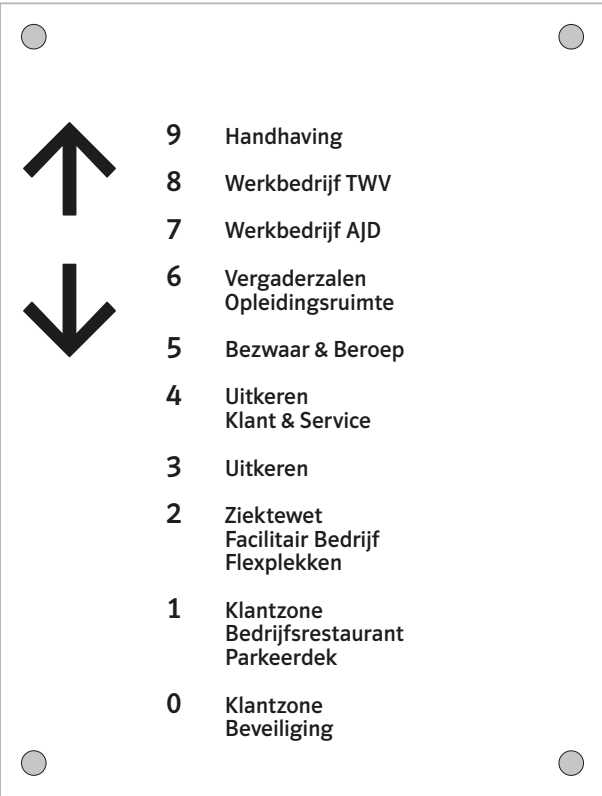

6.4

schaal: 1:4

Liftbord 150 x 300 / 150 x 150 mm

- Type:vlak systeem
- Materiaal:1 heldere acrylaat plaat, dikte 4mm
1 anti-reflex acrylaat plaat, dikte 3mm
- Afmeting bxxh:150 x 300 x 7mm
150 x 150 x 7mm
210 x 297 x 7mm
320 x 420 x 7mm
- Insert:kalkpapier met print
- Bevestiging:4 RVS afstandhouders,
Ø 13x25mm
- Bevestigingset:plug 5mm en schroef M4 x 25
- Lettertype:UWV Sans 2010 Normal
- Lettertype grootte:cijfers 24 pt, tekst 18 pt
- Positie:onderkant bord 1500mm
t.o.v. vloer lift
- Bijzonderheden:Graag aangeven per etage wat er verwezen moet worden.
Er mag alleen verwezen mag worden naar divisies en
geen onderdelen van divisies/afdelingen.
- Productie:boorgaten Ø 10 mm,
vanuit zijkant tot hart: 15 mm

impressie:



Bijzonderheden


- PRINTKLEUREN
De kleuren van deze print zijn indicatief en mogen niet als referentie voor printwerk worden gebruikt.
- MAATVOERING
Aan de maatvoering kunnen geen rechten worden ontleend.
- SCHAAL
Let op! Schaal is op A3 papier formaat.

Liftbord enkel


- Enkel liftbord waarop aangeduid wordt, wat op welke etage te vinden is.
Het bord wordt plat tegen de wand bevestigd. Plaatsing op ooghoogte naast het bedieningspaneel van de lift.

Disclaimer

- Bordjes en stickers die bij elkaar hangen dienen op kleur op elkaar te worden afgestemd.

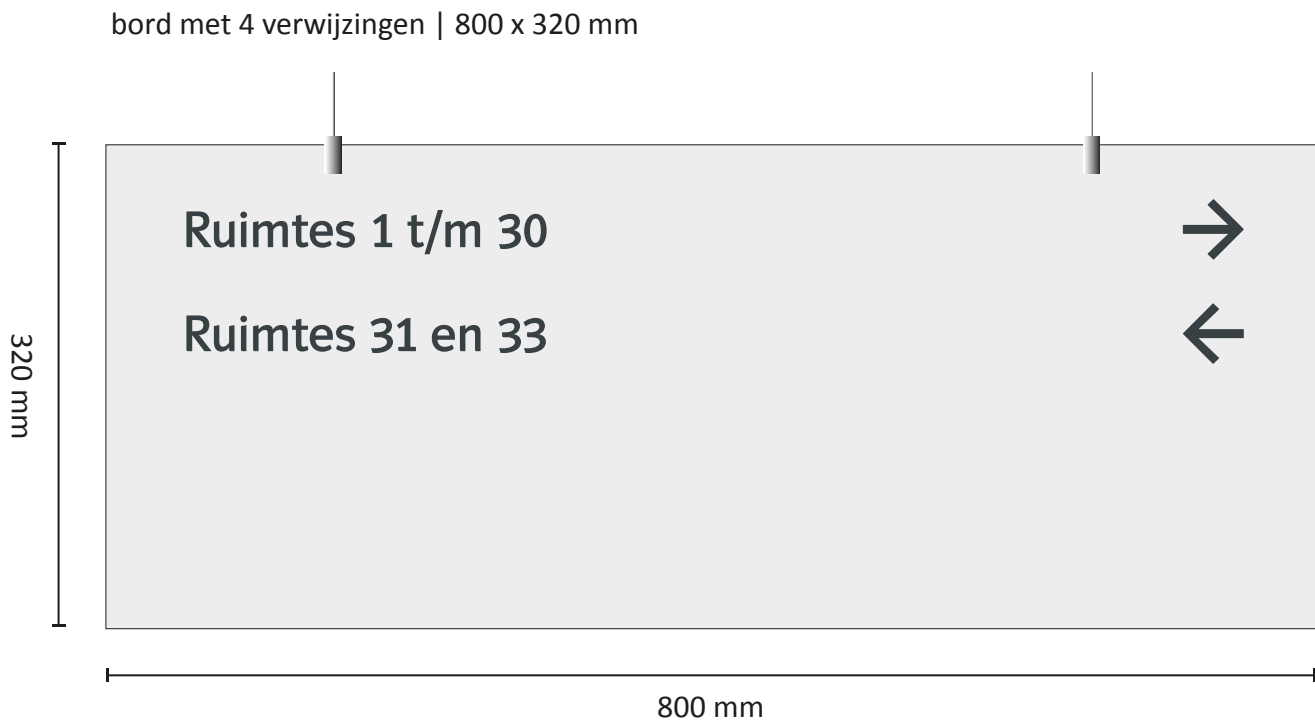

7.1

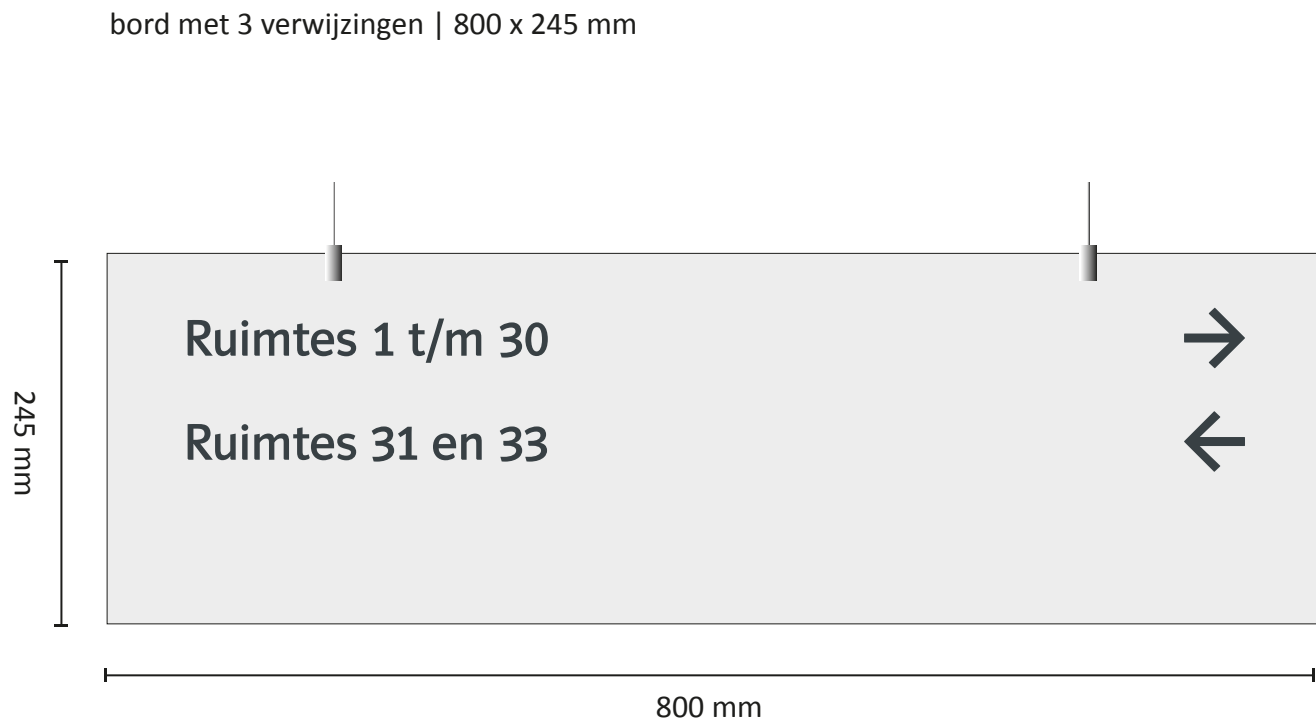

7.2

schaal: 1:5

Wit acrylaat hangbord 800 x 320mm en 800 x 245mm

Materiaal:	1 plaat wit acrylaat met print en mat laminaat, dikte 8mm
Uitvoering:	dubbelzijdig met tekst, anders blanco met print
Afmeting bxhxd:	800 x 320 x 8 mm 800 x 245 x 8 mm
Bevestiging:	ophangset perlonkoord, RVS nokken, ophangbussen en 2 verbindingsnokken
Lettertype:	UWV Sans 2010 Normal
Lettertype grootte:	100 pt
Kleur:	• Lichtgrijs C=0, M=0, Y=0, K=10 • UWV Donker grijs C=48, M=29, Y=26, K=76
Positie:	onderkant bord minimaal 2300mm t.o.v. vloer
Pictogram:	toevoeging toilet pictogram(men) alleen gebruiken indien bord in klantgebied komt te hangen.
Productie:	boorgaten ø 4 mm, vanuit zijkant tot hart: 150 mm, vanuit bovenkant tot hart: 15 mm



impressie


Bijzonderheden

- PRINTKLEUREN
De kleuren van deze print zijn indicatief en mogen niet als referentie voor printwerk worden gebruikt.
- MAATVOERING
Aan de maatvoering kunnen geen rechten worden ontleend.
- SCHAAL
Let op! Schaal is op A3 papier formaat.

Disclaimer

Bordjes en stickers die bij elkaar hangen dienen op kleur op elkaar te worden afgestemd.

bord met 2 verwijzingen | 800 x 170 mm

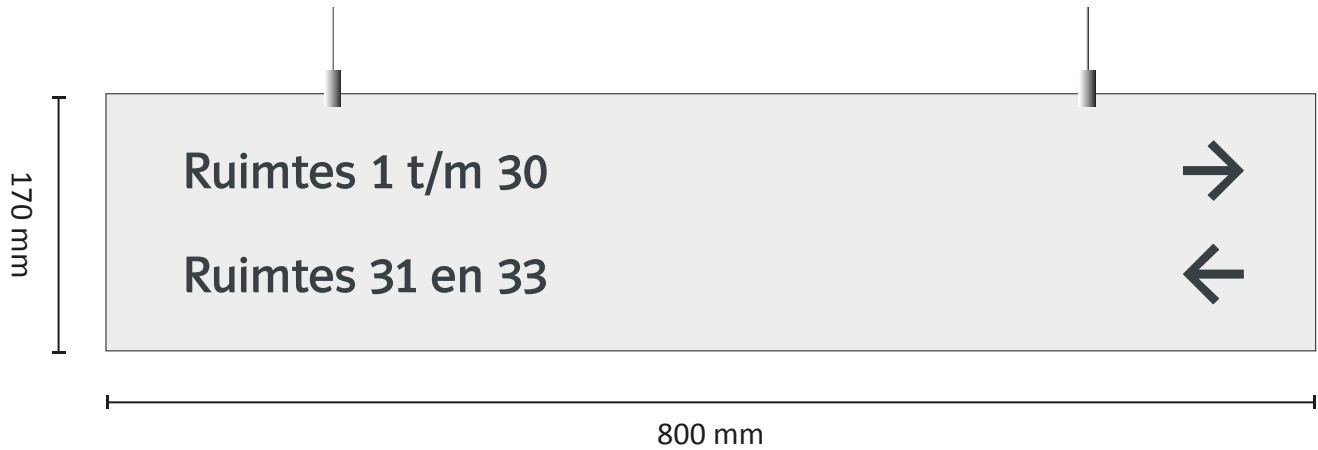

schaal: 1:5

7.5

Wit acrylaat hangbord 800 x 170mm

- Materiaal:1 plaat wit acrylaat
met print en mat laminaat, dikte 8mm
- Uitvoering:dubbelzijdig met tekst, anders blanco met print
- Afmeting bxhxd:800 x 170 x 8 mm
- Bevestiging:ophangset perlonkoord, RVS
nokken, ophangbussen en 2
verbindingsnokken
- Lettertype:UWV Sans 2010 Normal
- Lettertype grootte:100 pt
- Kleur:
 - Lichtgrijs
C=0, M=0, Y=0, K=10
 - UWV Donker grijs
C=48, M=29, Y=26, K=76
- Positie:onderkant bord minimaal 2300mm
t.o.v. vloer
- Pictogram:toevoeging toilet pictogram(men) alleen
gebruiken indien bord in klantgebied
komt te hangen.
- Productie:boorgaten ø 4 mm, vanuit zijkant tot hart:
150 mm, vanuit bovenkant tot hart: 15 mm




impressie

Bijzonderheden

- PRINTKLEUREN
De kleuren van deze print
zijn indicatief en mogen
niet als referentie voor
printwerk worden gebruikt.
- MAATVOERING
Aan de maatvoering kunnen
geen rechten worden ontleend.
- SCHAAL
Let op! Schaal is op A3 papier
formaat.

Disclaimer

Bordjes en stickers die bij elkaar
hangen dienen op kleur op
elkaar te worden afgestemd.

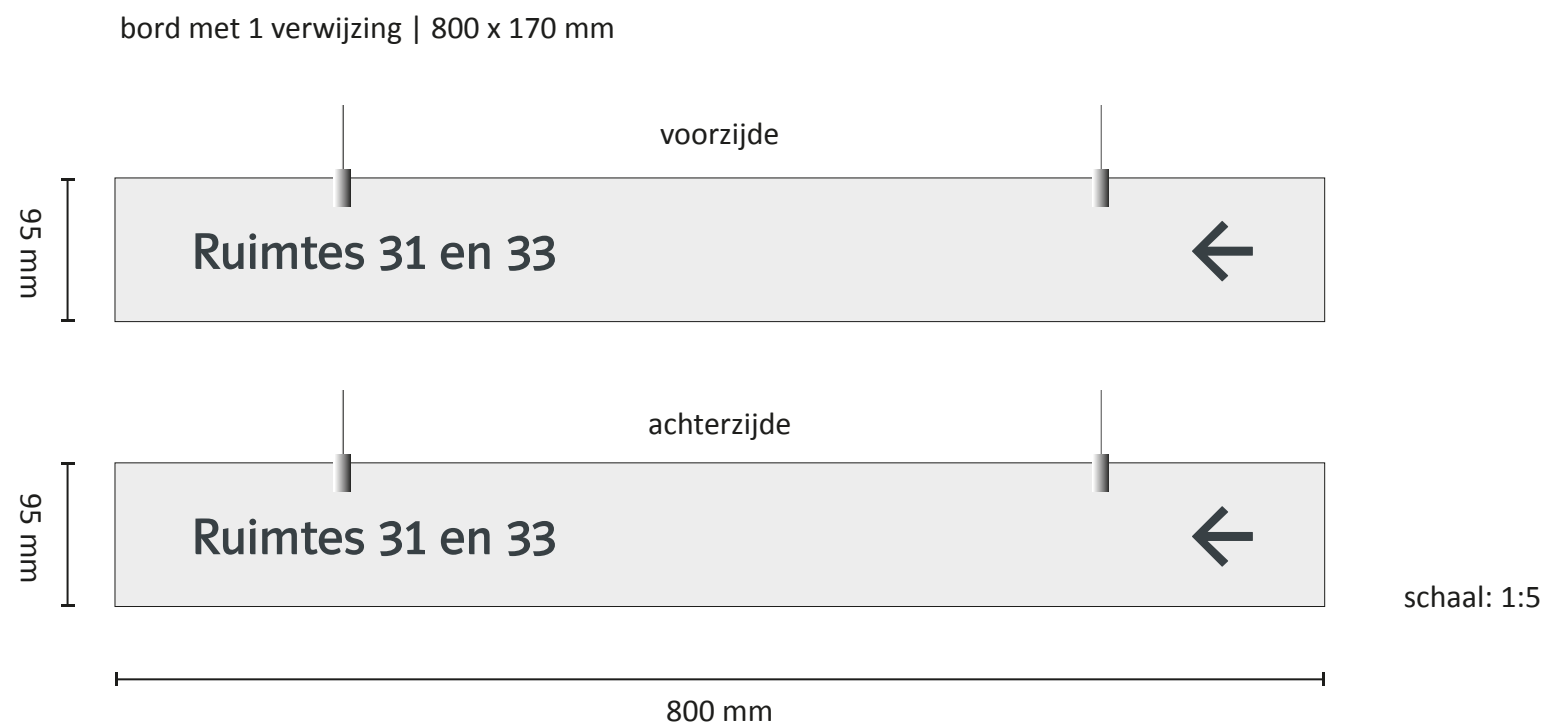

7.3

Wit acrylaat hangbord 800 x 95mm

- Materiaal: 1 plaat wit acrylaat met print en mat laminaat, dikte 8mm
- Uitvoering: dubbelzijdig met tekst, anders blanco met print
- Afmeting bxhxd: 800 x 95 x 8mm
- Bevestiging: ophangset perlonkoord, RVS nokken, ophangbussen en 2 verbindingsnokken
- Lettertype: UWV Sans 2010 Normal
- Kleur:
 - Lichtgrijs C=0, M=0, Y=0, K=10
 - UWV Donker grijs C=48, M=29, Y=26, K=76
- Positie: onderkant bord minimaal 2300mm t.o.v. vloer
- Productie: boorgaten ø 4 mm, vanuit zijkant tot hart: 150 mm, vanuit bovenkant tot hart: 15 mm



impressie

Bijzonderheden

- PRINTKLEUREN
De kleuren van deze print zijn indicatief en mogen niet als referentie voor printwerk worden gebruikt.
- MAATVOERING
Aan de maatvoering kunnen geen rechten worden ontleend.
- SCHAAL
Let op! Schaal is op A3 papier formaat.

Aanduidingsbord receptie

Vrijhangend bord boven de balie met het woord ‘Receptie’, zodat bezoekers van afstand kunnen zien waar zij zich moeten melden.

Aanduidingsbord wachtruimte

Aanduiding van de wachtruimte voor bezoekers. Dit bord kan in de vrije ruimte worden gehangen. Als alternatief is het ook mogelijk om het bord vlak tegen de wand te monteren, afhankelijk van de situatie.

Disclaimer


Bordjes en stickers die bij elkaar hangen dienen op kleur op elkaar te worden afgestemd.



schaal: 1:5

7.4

hangbord overige varianten
(1 t/m 99 mogelijk)

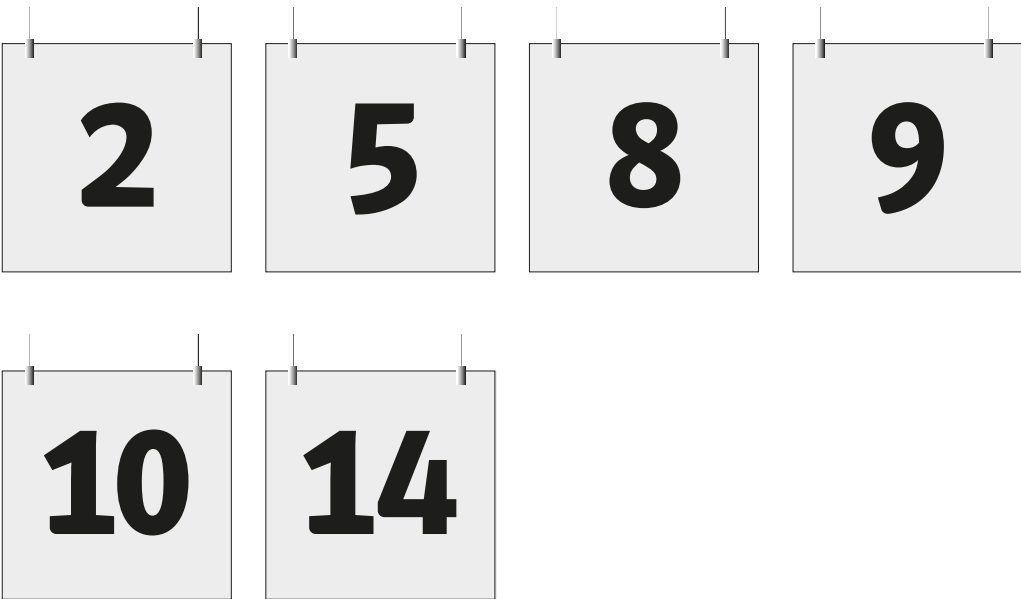

schaal: 1:10

Wit acrylaat hangbord 300 x 300mm

- Type: vlak systeem
- Materiaal: 1 plaat wit acrylaat
met print en mat laminaat, dikte 8mm
- Uitvoering: dubbelzijdig, achterzijde blanco met print
- Afmeting b x h x d: 300 x 300 x 8mm
- Bevestiging: ophangset perlonkoord, RVS
nokken, ophangbussen en 2
verbindingsnokken
- Lettertype cijfers: UWV Sans 2010 Bold
- Lettertype grootte: 625 pt
- Kleur:
 - Lichtgrijs
C=0, M=0, Y=0, K=10
 - UWV Donker grijs
C=48, M=29, Y=26, K=76
- Positie: onderkant bord minimaal 2300mm
t.o.v. vloer
- Bijzonderheden: enkel op werk-spreekplekken
toepassen indien noodzakelijk.
- Productie: boorgaten ø 4 mm, vanuit zijkant tot hart:
36 mm, vanuit bovenkant tot hart: 15 mm



impressie

Bijzonderheden


- PRINTKLEUREN
De kleuren van deze print
zijn indicatief en mogen
niet als referentie voor
printwerk worden gebruikt.
- MAATVOERING
Aan de maatvoering kunnen
geen rechten worden ontleend.
- SCHAAL
Let op! Schaal is op A3 papier
formaat.

Aanduidingsbord
etage, werkplekken
en balie's

Bord voor aanduiding van het
etage-nummer, toepasbaar in
de trappenhuizen. Er bestaat
ook een wandbord variant.

Disclaimer


Bordjes en stickers die bij elkaar
hangen dienen op kleur op
elkaar te worden afgestemd.

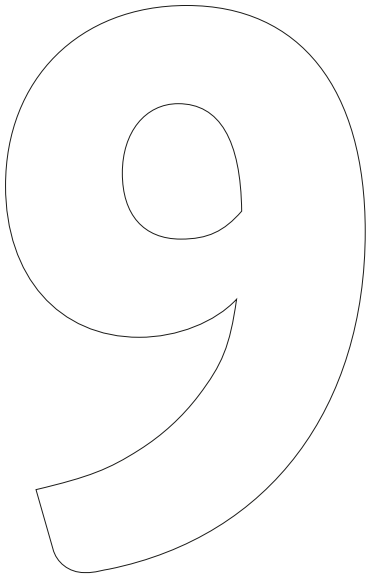

8.1

schaal: 1:4

deurnummer overige varianten
(0 t/m 99 mogelijk)

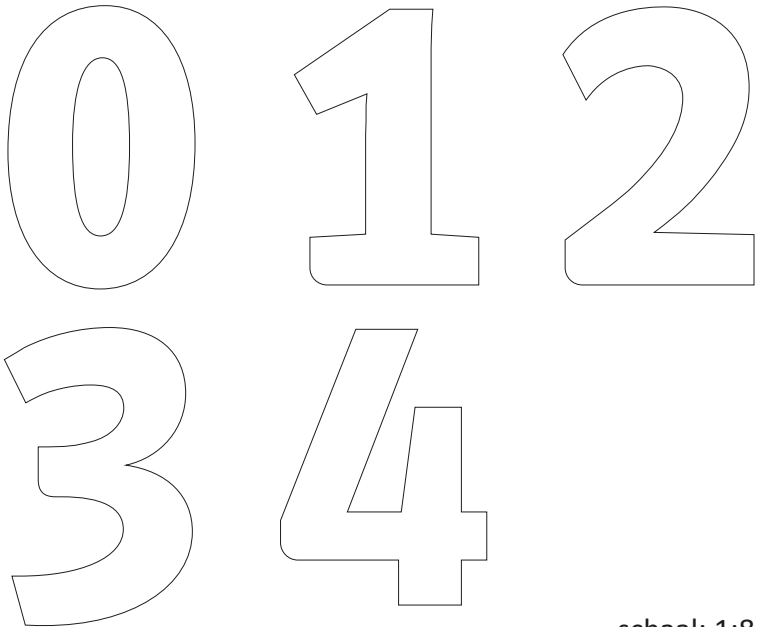

schaal: 1:8

Freescijfers 300mm hoog

- Omschrijving: cijfers t.b.v. balienummering
- Materiaal: aluminium sandwichpaneel, wit, dikte 3mm
- Afmeting hoogte: 300mm hoog
- Montage: direct op de stoffen wand bevestigd met tape en kit
- Lettertype cijfers: UWV Sans 2010 Bold
- Positie: midden op gestoffeerde zijwand werkplek, 50mm van de zijkant



impressie

Bijzonderheden

- PRINTKLEUREN
De kleuren van deze print zijn indicatief en mogen niet als referentie voor printwerk worden gebruikt.
- MAATVOERING
Aan de maatvoering kunnen geen rechten worden ontleend.
- SCHAAL
Let op! Schaal is op A3 papier formaat.

Loket werkplekken / klantbalies

Cijfers ten behoeve van balienummering

Disclaimer

Bordjes en stickers die bij elkaar hangen dienen op kleur op elkaar te worden afgestemd.

deur rechtsdraaiend



deur linksdraaiend



folie: glass etched met print (UWV donkergrijs)



schaal: 1:3

9.1

Acrylaat deurhouder 150 x 150mm

- Type:vlak systeem
- Materiaal:1 heldere acrylaat achterplaat, dikte 4mm
1 anti-reflex acrylaat voorplaat, dikte 3mm
- Afmeting bxxhd:150 x 150 x 7mm*
- Bevestiging:2 RVS afstandhouders,
Ø 13x25mm
- Bevestigingsset:plug 5mm en schroef M4 x 25
- Folie:glass etched met print, op de voorzijde
van de achterplaat
- Positie:onderkant bord 1600mm t.o.v. vloer
- Lettertype cijfers:UWV Sans 2010 Bold
- Kleur:UWV Donkergrijs
C=48, M=29, Y=26, K=76
- Marge tekst:Minimaal 10mm rondom
- Bijzonderheden:Nummering kan verschillen per UWV locatie.
Dit wordt alleen in de werkzone toegepast.
- Productie:boorgaten Ø 10 mm,
vanuit zijkant tot hart: 15 mm



impressie

Bijzonderheden

- PRINTKLEUREN
De kleuren van deze print zijn indicatief en mogen niet als referentie voor printwerk worden gebruikt.
- MAATVOERING
Aan de maatvoering kunnen geen rechten worden ontleend.
- SCHAAL
Let op! Schaal is op A3 papier formaat.

Bord werkruimte

Voor alle werkruimtes is dit bord de standaard. Er is geen mogelijkheid om namen op de borden te plaatsen. Afhankelijk van de opening van de deur / klink kan het bordje links of rechts van de deur gehangen worden.

Aanduidingsbord specifieke ruimte

Aanduiding van ruimte bijvoorbeeld magazijn, postkamer etc. Het bord bevat Nordined-nummering aangezien de bestemming van de ruimte kan veranderen. Nordined-nummering kan verwijzen naar de ruimte.

Disclaimer

Bordjes en stickers die bij elkaar hangen dienen op kleur op elkaar te worden afgestemd.

deur rechtsdraaiend



deur linksdraaiend




schaal: 1:2


9.2

Schuifelement: wit acrylaat met uitfrezing

vooraanzicht:

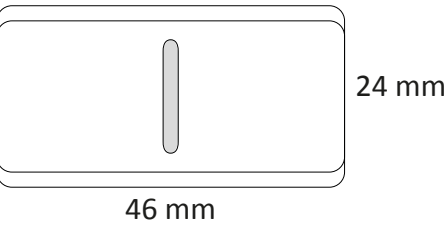

zij aanzicht:

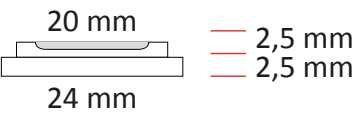

schaal: 1:1

Helder acrylaat deurhouder 150 x 75mm tbv vrij/bezetting

- Type: vlak systeem voorzien van acrylaat wit, 4mm, schuifelement
- Materiaal: 1 heldere acrylaat plaat, dikte 4mm
1 anti-reflex acrylaat plaat, dikte 3mm
- Afmeting b x h x d: 150 x 75 x 7mm
- Bevestiging: 2 RVS afstandhouders, Ø 13x25mm
- Bevestigingsset: plug 5mm en schroef M4 x 25
- Inserts: kalkpapier met print
- Lettertype: UWV Sans 2010 Normal
- Kleur: Zwart
CMYK: C=0, M=0, Y=0, K=100
- Positie: onderkant bord 1600mm t.o.v. vloer
- Productie: boorgaten Ø 10 mm,
vanuit zijkant tot hart: 15 mm
- Bijzonderheden: Graag positie klink van de deuren
opgeven i.v.m. positie nokken



impressie

Bijzonderheden


- PRINTKLEUREN
De kleuren van deze print zijn indicatief en mogen niet als referentie voor printwerk worden gebruikt.
- MAATVOERING
Aan de maatvoering kunnen geen rechten worden ontleend.
- SCHAAL
Let op! Schaal is op A3 papier formaat.

Bord (vrij/bezetting)
artskamer / spreekkamer

Voor artsenkamers is een vrij/bezetting-bord ontwikkeld. De arts kan aangeven of de ruimte vrij of bezet is, zodat een bezoeker weet of hij al dan niet moet wachten en zodat anderen weten of de ruimte in gebruik is. Dit bord is tevens toepasbaar op spreekkamers.


Disclaimer

Bordjes en stickers die bij elkaar hangen dienen op kleur op elkaar te worden afgestemd.

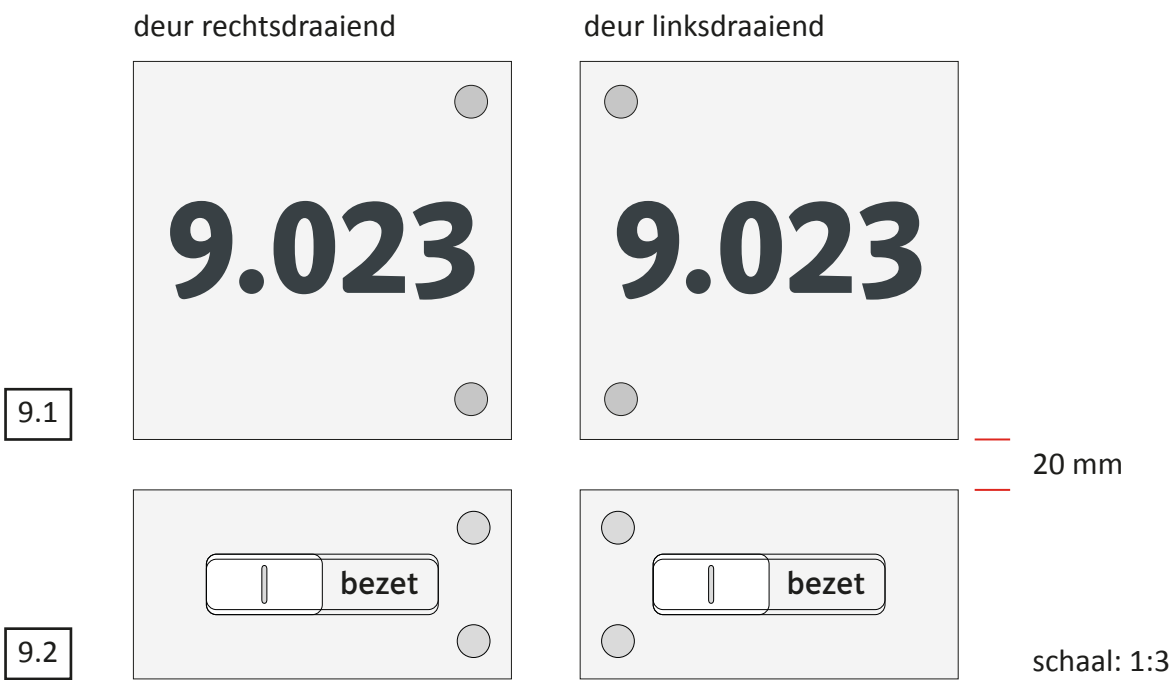

Helder acrylaat deurhouder 150 x 150 mm
met helder acrylaat 150 x 75mm tbv vrij-bezet houder

Type:	vlak systeem voorzien van acrylaat
Materiaal:	1 heldere acrylaat plaat, dikte 4mm 1 anti-reflex acrylaat plaat, dikte 3mm
Afmeting bxxhxd:	150 x 150 x 7 mm en 150 x 75 x 7mm
Bevestiging:	2x 2 RVS afstandhouders, Ø 13x25mm
Bevestigingsset:	2x plug 5mm en schroef M4 x 25
Inserts:	Deurhouder: glass etched folie met print Vrij-bezet: kalkpapier met print
Lettertype:	UWV Sans 2010 Normal
Kleur:	Zwart CMYK: C=0, M=0, Y=0, K=100
Positie:	onderkant bord 1600mm t.o.v. vloer
Productie:	4x boorgaten Ø 10 mm, vanuit zijkant tot hart: 15 mm
Bijzonderheden:	tussen deurhouder en vrij-bezet houder 20 mm afstand houden

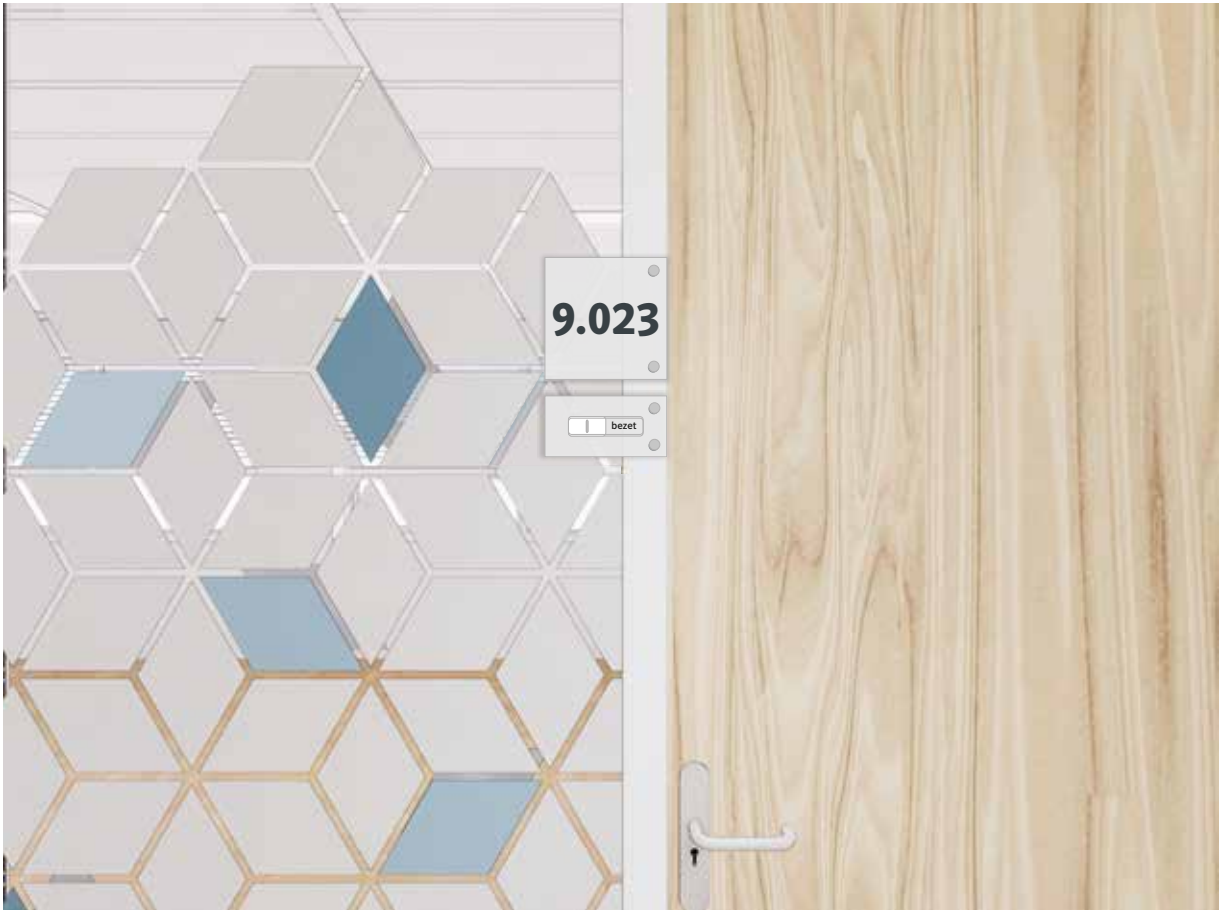

impressie

Bijzonderheden

- PRINTKLEUREN
De kleuren van deze print zijn indicatief en mogen niet als referentie voor printwerk worden gebruikt.
- MAATVOERING
Aan de maatvoering kunnen geen rechten worden ontleend.
- SCHAAL
Let op! Schaal is op A3 papier formaat.

Bord (vrij/bezet)
artskamer /
spreekkamer

Voor artsenkamers is een vrij/bezet-bord ontwikkeld. De arts kan aangeven of de ruimte vrij of bezet is, zodat een bezoeker weet of hij al dan niet moet wachten en zodat anderen weten of de ruimte in gebruik is. Dit bord is tevens toepasbaar op spreekkamers.

Disclaimer

Bordjes en stickers die bij elkaar hangen dienen op kleur op elkaar te worden afgestemd.

Rijnzaal

schaal: 1:3

Plotfolie tekst kapitaalhoogte 90 mm

- Omschrijving:

Materiaal:

Montage:

Lettertype:

Lettertype grootte:

Kleur:

Positie 1:
- tekst t.b.v. ruimtenaam

duurzame recyclebare sticker,
donkergrijze pre-space folie

direct op de deur of raam plakbaar

UWV Sans 2010 Normal

kapitaalhoogte 90 mm

UWV Donker grijs

Rechts draaiende deur 90° graden t.o.v. horizontaal,
links draaiende deur 90° graden t.o.v. horizontaal.
Hart van de tekst op gelijke hoogte deurhouder,
uitgelijnd aan de kant van deurbeslag, 90mm uit
het kozijn. Indien mogelijk: centreren met
deurhouder.
- Positie 2:

Horizontaal boven de 'wiebertjes' op het glas.

11.1

impressie positie 1:



impressie positie 2:



Bijzonderheden

- PRINTKLEUREN

De kleuren van deze print zijn indicatief en mogen niet als referentie voor printwerk worden gebruikt.
- MAATVOERING

Aan de maatvoering kunnen geen rechten worden ontleend.
- SCHAAL

Let op! Schaal is op A3 papier formaat.

Bord werkruimte

Voor alle werkruimtes is dit bord de standaard. Er is geen mogelijkheid om namen op de borden te plaatsen. Afhankelijk van de opening van de deur / klink kan het bordje links of rechts van de deur gehangen worden.

Aanduidingsbord specifieke ruimte

Aanduiding van ruimte bijvoorbeeld magazijn, postkamer etc. Het bord bevat Nordined-nummering aangezien de bestemming van de ruimte kan veranderen. Nordined-nummering kan verwijzen naar de ruimte.

Disclaimer

Bordjes en stickers die bij elkaar hangen dienen op kleur op elkaar te worden afgestemd.


A large, hollow outline of the number 9, designed for coloring. The number is positioned in the center of the page.

A large graphic showing the numbers 0, 1, 2, 3, and 4 in a simple, bold, outline font, arranged in two rows (0, 1, 2 on top; 3, 4 on the bottom) for tracing practice.

08.P058A

Two wooden doors with vertical grain, numbered 18 and 19 in large white digits. Each door has a silver handle. The doors are set in a light-colored frame. To the left and right of the doors are decorative panels with geometric patterns in shades of blue, orange, and grey.

Bordjes en stickers die bij elkaar hangen dienen op kleur op elkaar te worden afgestemd.

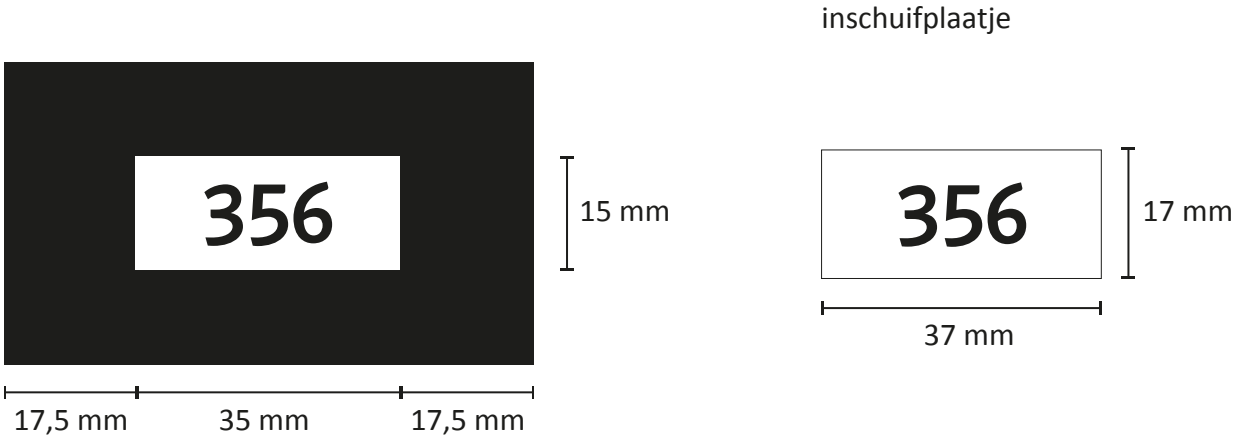

12.1

Lockers bordje met nummer

- Type: inschuif systeem
- Materiaal: mat zwart acrylaat kader
met graflux wit/zwart inschuifplaatje
- Belettering: gegraveerd
- Afmeting b x h: 70 x 40 x 3 mm
- Inschuifplaatje b x h: 37 x 17 x 1 mm
- Lettertype: UWV Sans 2010 Normal
- Montage: het inschuifplaatje wordt er vanaf de voorzijde,
aan de rechterkant ingeschoven

Bijzonderheden

- PRINTKLEUREN
De kleuren van deze print zijn indicatief en mogen niet als referentie voor printwerk worden gebruikt.
- MAATVOERING
Aan de maatvoering kunnen geen rechten worden ontleend.
- SCHAAL
Let op! Schaal is op A3 papier formaat.



impressie



Variant A
schaal: 1:2

13.1



Variant C
schaal: 1:2

13.2

Plotfolie 150mm hoog

Omschrijving:	Pictogram zitplek buiten gebruik
Materiaal:	duurzame recyclebare sticker
Afmeting:	Ø 150mm
Belettering:	MPI3000 met mat laminaat
Bewerking:	contour gesneden
Toepassing:	variant A, t.b.v. werkzone en vergaderzalen variant C, t.b.v. klantzone en wachtruimte



impressie

Bijzonderheden

- PRINTKLEUREN
De kleuren van deze print zijn indicatief en mogen niet als referentie voor printwerk worden gebruikt.
- MAATVOERING
Aan de maatvoering kunnen geen rechten worden ontleend.
- SCHAAL
Let op! Schaal is op A3 papier formaat.

Disclaimer

De stickers kunnen voorkomen in andere vormen, kleuren en bedrukkingen. De stickers op deze pagina weergegeven dienen als voorbeeld.

trekken

15.1

duwen

15.2

schaal 1:1

Bijzonderheden

PRINTKLEUREN
De kleuren van deze print zijn indicatief en mogen niet als referentie voor printwerk worden gebruikt.

MAATVOERING
Aan de maatvoering kunnen geen rechten worden ontleend.

SCHAAL
Let op! Schaal is op A3 papier formaat.


Folie 100 x 30mm

- Omschrijving: tekst “trekken” en “duwen”
- Materiaal: duurzame recyclebare sticker
- Montage: direct op de deur plakbaar
- Lettertype: UWV Sans 2010 Normal
- Lettertype grootte: 60 pt
- Kleur:
 - Lichtgrijs
 - C=0, M=0, Y=0, K=10
 - UWV Donker grijs
 - C=48, M=29, Y=26, K=76
- Positie: boven de deurklink




Disclaimer


Bordjes en stickers die bij elkaar hangen dienen op kleur op elkaar te worden afgestemd.

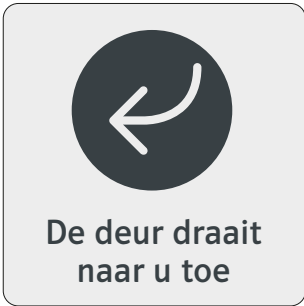


16.1

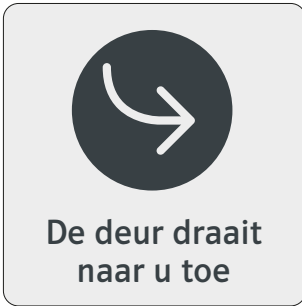

16.2

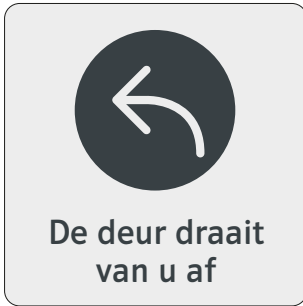

16.3

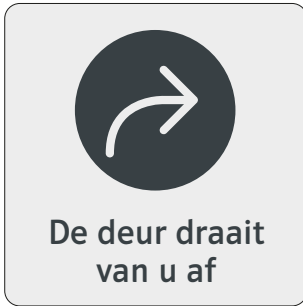

16.4

schaal 1:3

Bijzonderheden

- PRINTKLEUREN
De kleuren van deze print zijn indicatief en mogen niet als referentie voor printwerk worden gebruikt.
- MAATVOERING
Aan de maatvoering kunnen geen rechten worden ontleend.
- SCHAAL
Let op! Schaal is op A3 papier formaat.

Folie 120 x 120mm

- Omschrijving: tekst draairichting automatische deuren
- Materiaal: duurzame recyclebare sticker
- Montage: direct op de automatische deur plakbaar
- Lettertype: UWV Sans 2010 Normal
- Lettertype grootte: 40 pt
- Kleur:
 - Lichtgrijs
 - C=0, M=0, Y=0, K=10
 - UWV Donker grijs
 - C=48, M=29, Y=26, K=76
- Positie: boven de deurklink



Disclaimer

Bordjes en stickers die bij elkaar hangen dienen op kleur op elkaar te worden afgestemd.




schaal 1:3

17.1

Kliklijst A5 177 x 240mm

- Omschrijving:
- Materiaal:
- Montage:
- Positie:
- kliklijst voor een A5 papieren insert
- aluminium kliklijst, rand 20 mm
- direct op de muur of deur te bevestigen
- onderkant bord 1600mm
- t.o.v. vloer

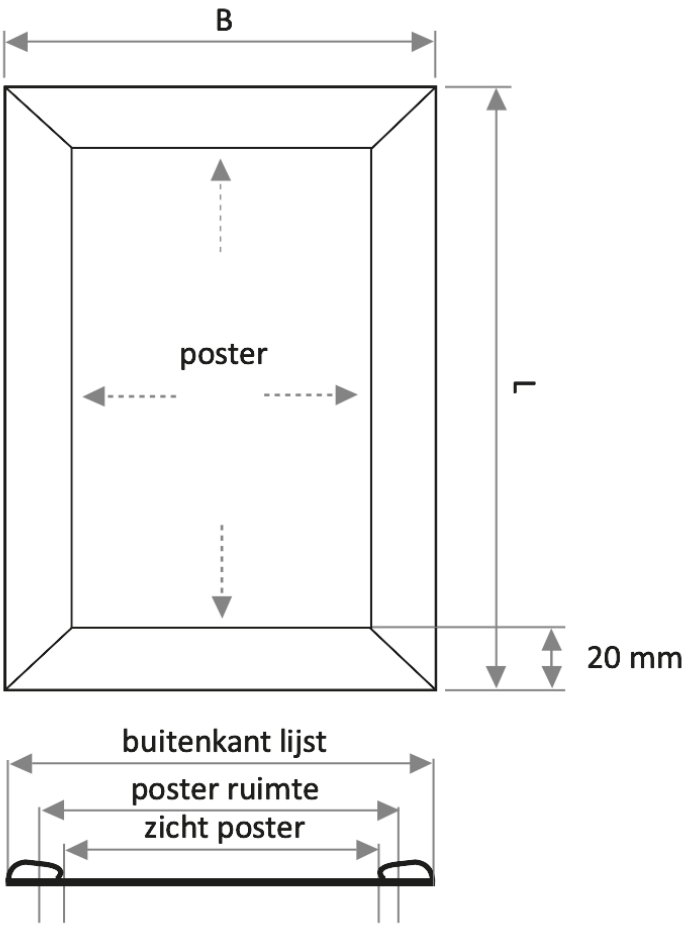

Bijzonderheden

- PRINTKLEUREN
- De kleuren van deze print zijn indicatief en mogen niet als referentie voor printwerk worden gebruikt.
- MAATVOERING
- Aan de maatvoering kunnen geen rechten worden ontleend.
- SCHAAL
- Let op! Schaal is op A3 papier formaat.


Disclaimer

Bordjes en stickers die bij elkaar hangen dienen op kleur op elkaar te worden afgestemd.

front aanzicht




zijaanzicht

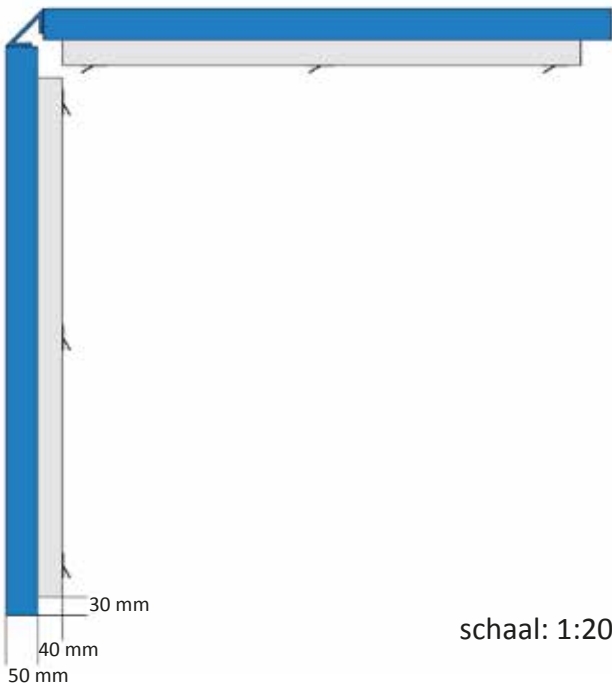

schaal: 1:20

achter aanzicht

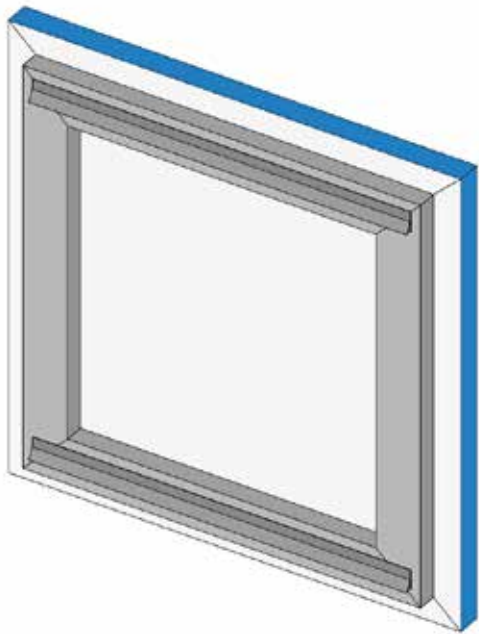

UWV Hoekbord

- Omschrijving:

Materiaal:

Logo:

Afmeting bxxhd:

Folie:

Bevestiging:

Positie:

Aantal:
- onverlichte gevelpanelen t.b.v. hoekopstelling

aluminium sandwichpaneel wit (3 mm),
gespoten in Sikkens S5.52.45 (UWV blauw)
met logo in pre-space folie glans wit
rechtstreeks bevestigd op een kokerframe 90x40
mm, voorzien van passtuk t.b.v. hoekopstelling.

aluminium sandwichpaneel 3 mm wit
zichtmaat (per locatie verschillend) 50 mm dik

Avery 501 glans wit

d.m.v. ophangrail aan de gevel

n.t.b.

n.t.b.

huidige situatie



visualisatie situatie



Bijzonderheden

- PRINTKLEUREN

MAATVOERING

SCHAAL
- De kleuren van deze print zijn indicatief en mogen niet als referentie voor printwerk worden gebruikt.

Aan de maatvoering kunnen geen rechten worden ontleend.

Let op! Schaal is op A3 papier formaat.

Gevelbord

Het gevelbord is bedoeld voor herkenbaarheid op (grote) afstand. Het bord wordt alleen bij grote panden gebruikt, wanneer andere elementen niet toegestaan zijn. De plaatsing van het bord is hoog tegen de gevel.

front aanzicht



zijaanzicht



schaal: 1:10

Onverlichte gevelreclame

- Omschrijving: onverlicht gevelpaneel kan opgebouwd zijn uit meerdere delen i.v.m. transport/ maatvoering
- Materiaal: aluminium sandwichpaneel wit (3 mm), gespoten in Sikkens S5.52.45 (UWV blauw) met logo in pre-space folie glans wit
- Logo: aluminium sandwichpaneel 3 mm wit voorzien van hangogen
- Afmeting bxhxd: zichtmaat (per locatie verschillend) 50 mm dik
- Folie: Avery 501 glans wit
- Bevestiging: d.m.v. ophangrail aan de gevel opgebouwd uit 2 delen die ter plaatse aan elkaar worden bevestigd
- Positie: n.t.b.
- Aantal: n.t.b.

voorbeeld situatie



Bijzonderheden

- PRINTKLEUREN
De kleuren van deze print zijn indicatief en mogen niet als referentie voor printwerk worden gebruikt.
- MAATVOERING
Aan de maatvoering kunnen geen rechten worden ontleend.
- SCHAAL
Let op! Schaal is op A3 papier formaat.

Gevelbord

Het gevelbord is bedoeld voor herkenbaarheid op (grote) afstand. Het bord wordt alleen bij grote panden gebruikt, wanneer andere elementen niet toegestaan zijn. De plaatsing van het bord is hoog tegen de gevel.



18.1



18.2



18.3

schaal: 1:10

Bijzonderheden

PRINTKLEUREN
De kleuren van deze print zijn indicatief en mogen niet als referentie voor printwerk worden gebruikt.

MAATVOERING
Aan de maatvoering kunnen geen rechten worden ontleend.

SCHAAL
Let op! Schaal is op A3 papier formaat.

Parkeerborden

Omschrijving:	bord voor parkeerplekaanduiding UWV bezoekers, personeel, mindervalide
Materiaal:	voor buiten: Dorbord (reflectieklasse II) met omgezette randen, incl. print en laminaat voor binnen (o.a. parkeergarages): Dibond met afgeronde hoeken (r= 20mm), incl. print en laminaat
Afmeting bxhxd:	Dorbord: 1000 x 200 x 25 mm Dibond: 1000 x 200 x 3 mm
Bevestiging:	op de muur: met muurbeugels in het maaiveld: op 2 buispalen ø 48 mm, 2000 mm hoog
Bevestigingset:	op de muur: 2 muurbeugels op buispaal: 2 scharnierbeugels t.b.v. paal 48 mm rond
Lettertype:	UWV Sans 2010 Normal
Kleur:	UWV blauw met wit
Positie:	onderzijde bord 1300 mm t.o.v. grond



schaal: 1:2

Plotfolie tekst 200 x 340 mm

Omschrijving:	tekst t.b.v. openingstijde
Materiaal:	duurzame recyclebare sticker, mat witte pre-space folie
Montage:	direct op de deur of raam plakbaar
Lettertype:	UWV Sans 2010 Normal
Lettertype grootte:	kapitaalhoogte 13,5 mm
Kleur:	wit
Opmerking:	grijze achtergrond is ter illustratie

Bijzonderheden

- PRINTKLEUREN
De kleuren van deze print zijn indicatief en mogen niet als referentie voor printwerk worden gebruikt.
- MAATVOERING
Aan de maatvoering kunnen geen rechten worden ontleend.
- SCHAAL
Let op! Schaal is op A3 papier formaat.

Disclaimer

De stickers kunnen voorkomen in andere vormen, kleuren en bedrukkingen. De stickers op deze pagina weergegeven dienen als voorbeeld.



20.1




20.2



20.3



20.4

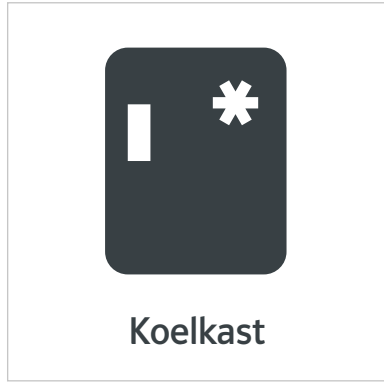

20.5

schaal 1 : 2

Bijzonderheden

PRINTKLEUREN
De kleuren van deze print zijn indicatief en mogen niet als referentie voor printwerk worden gebruikt.

MAATVOERING
Aan de maatvoering kunnen geen rechten worden ontleend.

SCHAAL
Let op! Schaal is op A3 papier formaat.

Disclaimer

De stickers kunnen voorkomen in andere vormen, kleuren en bedrukkingen. De stickers op deze pagina weergegeven dienen als voorbeeld.

impressie



Pictogram pantry

Omschrijving: pictogram op pantry deur

Afmeting: 50 x 50 mm (pictogram 60mm, tekst 8mm (30 pt) per regel)

Folie: transparante folie met één laag full color met één laag wit (UV-werend)

Kleur: UWV donker grijs / wit
CMYK: C=48, M=29, Y=26, K=76

Positie: per locatie verschillend; zoveel mogelijk in de hoeken van de deuren/lades



schaal: 1:3

21.1

BHV bord 210 x 297 mm

Type:	vlak systeem
Materiaal:	1 heldere acrylaat plaat, dikte 4mm 1 anti-reflex acrylaat plaat, dikte 3mm
Afmeting bxxh:	210 x 297 x 7mm
Insert:	papieren print
Bevestiging:	4 RVS afstandhouders, Ø 13x25mm
Bevestigingsset:	plug 5mm en schroef M4 x 25
Lettertype:	UWV Sans 2010 Bold en Normal
Positie:	onderkant bord 1500mm t.o.v. vloer lift
Bijzonderheden:	Geel gearceerde tekst aan te leveren door de contactpersoon bij UWV; telefoonnummer en adresgegevens.
Productie:	boorgaten Ø 10 mm, vanuit zijkant tot hart: 15 mm

Bijzonderheden

- PRINTKLEUREN
De kleuren van deze print zijn indicatief en mogen niet als referentie voor printwerk worden gebruikt.
- MAATVOERING
Aan de maatvoering kunnen geen rechten worden ontleend.
- SCHAAL
Let op! Schaal is op A3 papier formaat.

Disclaimer

De stickers kunnen voorkomen in andere vormen, kleuren en bedrukkingen. De stickers op deze pagina weergegeven dienen als voorbeeld.



22.1

schaal: 1:2

Wit acrylaat wandbord 150 x 150 mm

Type:	vlak systeem
Materiaal:	wit acrylaat plaat met print en mat laminaat, dikte 8mm
Afmeting b x h:	150 x 150 x 8mm
Bevestiging:	dubbelzijdig tape / montage kit
Lettertype:	UWV Sans 2010 Normal
Lettertype cijfers:	UWV Sans 2010 Bold
Lettertype grootte:	51 pt
Folie:	Wit met full color print en mat laminaat
Kleur:	• Lichtgrijs C=0, M=0, Y=0, K=10 • UWV Donker grijs C=48, M=29, Y=26, K=76
Positie:	onderkant bord 1600mm t.o.v. vloer

Bijzonderheden

- PRINTKLEUREN
De kleuren van deze print zijn indicatief en mogen niet als referentie voor printwerk worden gebruikt.
- MAATVOERING
Aan de maatvoering kunnen geen rechten worden ontleend.
- SCHAAL
Let op! Schaal is op A3 papier formaat.

Disclaimer

De stickers kunnen voorkomen in andere vormen, kleuren en bedrukkingen. De stickers op deze pagina weergegeven dienen als voorbeeld.

Wigvormig brandveiligheidsborden en -stickers

Type:	vlak systeem
Materiaal:	PVC wit 2 mm, gevouwen in wigvorm met full color print en mat laminaat
Afmeting bxxh:	Borden: B3: 600 x 200 mm B2: 400 x 200 mm B1: 200 x 200 mm Stickers: S1: 200 x 250 mm S2: 148 x 210 mm
Bevestiging:	dubbelzijdig tape / montage kit
Folie:	Wit met full color print en mat laminaat
Kleur:	Wit en rood: C=0 M=100 Y=100 K=0
Positie:	onderkant bord ca. 1800mm t.o.v. vloer

Bijzonderheden

PRINTKLEUREN
De kleuren van deze print zijn indicatief en mogen niet als referentie voor printwerk worden gebruikt.

MAATVOERING
Aan de maatvoering kunnen geen rechten worden ontleend.

SCHAAL
Let op! Schaal is op A3 papier formaat.


Disclaimer

De stickers kunnen voorkomen in andere vormen, kleuren en bedrukkingen. De stickers op deze pagina weergegeven dienen als voorbeeld.

Wigvormige borden



B3

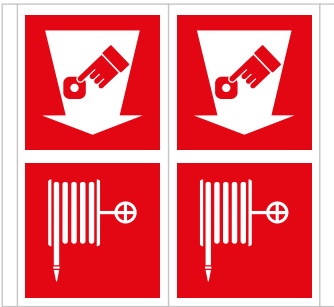

B2



B1

schaal: 1:10

Stickers



S1



S2

schaal: 1:5

impressie borden:





schaal: 1:20

23

Wandbord met spreuk op houten latten wand

Type:	wandbord met 3D letters
Materiaal:	wit acrylaat bord, mat met Acrylox letters in blauw (Sky blauw V503)
Afmeting b x h:	Totaal 1400 x 1400 x 9 mm: • Bord: 1400 x 1400 x 4 mm • Tekst: 1030 x 400 x 5 mm (kapitaalhoogte: 253 mm)
Bevestiging:	dubbelsijdig tape / montage kit
Folie:	Folie t.b.v. positie tekst
Kleur:	Blauw
Positie:	Op houten latten wand, exacte locatie bepalen in overleg met contactpersoon op locatie.

Bijzonderheden

- PRINTKLEUREN**
De kleuren van deze print zijn indicatief en mogen niet als referentie voor printwerk worden gebruikt.
- MAATVOERING**
Aan de maatvoering kunnen geen rechten worden ontleend.
- SCHAAL**
Let op! Schaal is op A3 papier formaat.

impressie:



Disclaimer

De stickers kunnen voorkomen in andere vormen, kleuren en bedrukkingen. De stickers op deze pagina weergegeven dienen als voorbeeld.