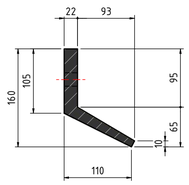

DETAIL L-PROFIEL (1 : 5)

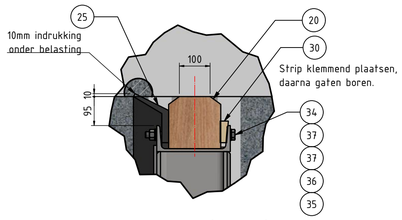

DETAIL D (1 : 10)

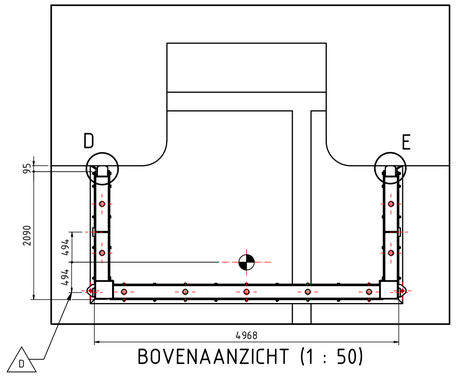

BOVENAANZICHT (1 : 50)

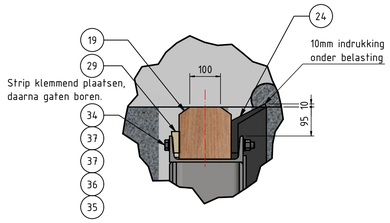

DETAIL E (1 : 10)

ALGEMENE OPMERKINGEN :

Totaal gewicht
18221 kg

- Ontwerp levensduur : 20 jaar
- Executieklasse : EXC3 volgens NEN-EN 1090-2
- Certificering volgens EN 10204

- Conservering levensduur: 10 jaar
- Conververingssysteem n.n.b.

- Opgegeven maat
- Op locatie

- Alle lassen zijn a = 4 tenzij anders vermeld

- Hijsvoorziening geschikt voor 17t Green Pin shackles (NDO 100%)
- Sjorvoorziening geschikt voor 9,5t Green Pin shackles (NDO 100%)

Detail tekeningen :
- P20029-101-A Linkerdeel
- P20029-102-A Rechterdeel
- P20029-103-0 Middendeel

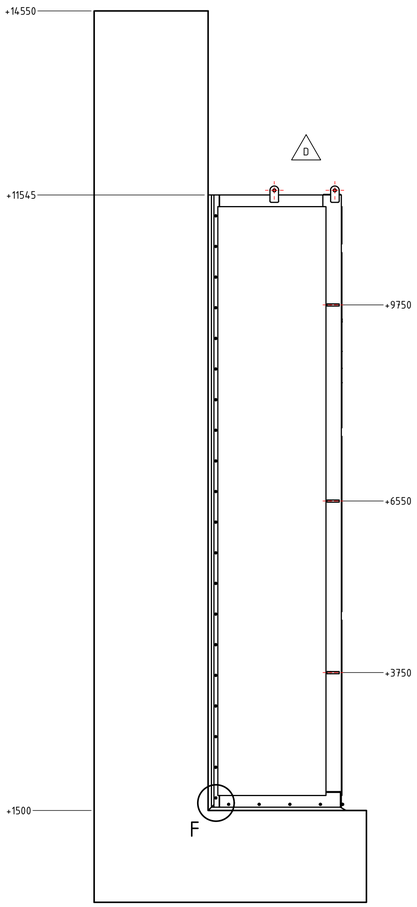

LINKER ZIJAANZICHT (1 : 50)

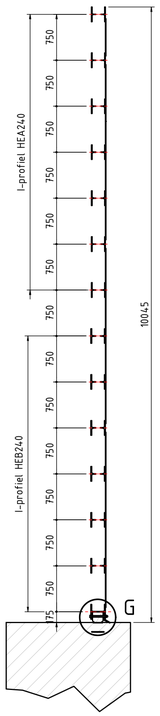
I-profiel HEA240
750
750
750