ALGEMENE OPMERKINGEN :

Totaal gewicht
18221 kg

- Ontwerp levensduur : 20 jaar
- Executieklasse : EXC3 volgens NEN-EN 1090-2
- Certificering volgens EN 10204

- Conservering levensduur: 10 jaar
- Conververingssysteem n.n.b.

- Opgegeven maat
- Op locatie

- Alle lassen zijn a = 4 tenzij anders vermeld

- Hijsvoorziening geschikt voor 17t Green Pin shackles (NDO 100%)
- Sjorvoorziening geschikt voor 9,5t Green Pin shackles (NDO 100%)

Detail tekeningen :
- P20029-201-A Linkerdeel
- P20029-202-A Rechterdeel
- P20029-203-0 Middendeel

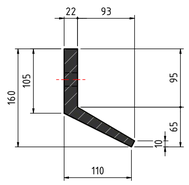

DETAIL L-PROFIEL (1 : 5)

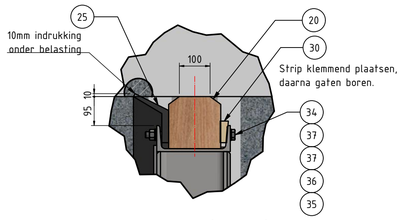

DETAIL D (1 : 10)

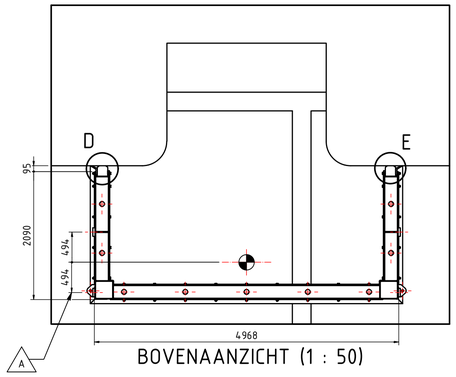

BOVENAANZICHT (1 : 50)

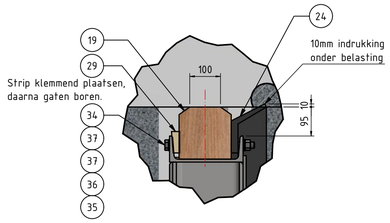

DETAIL E (1 : 10)

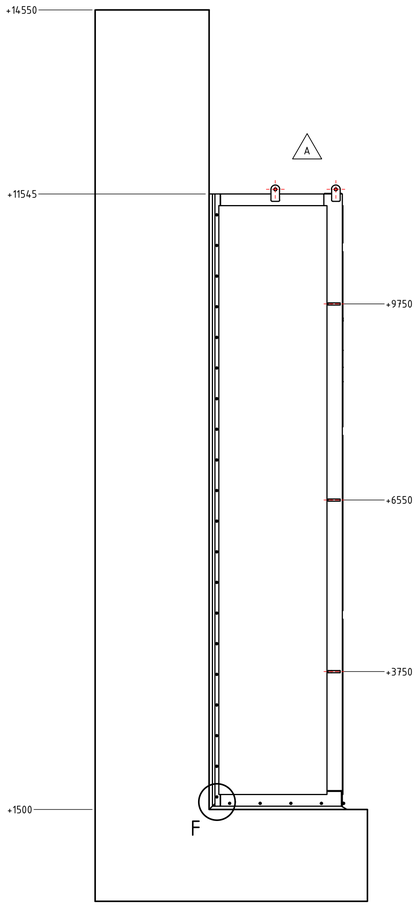

LINKER ZIJAANZICHT (1 : 50)

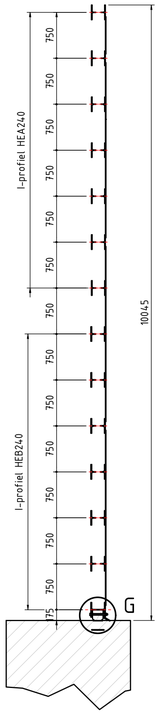

DOORSNEDE A-A (1 : 50)

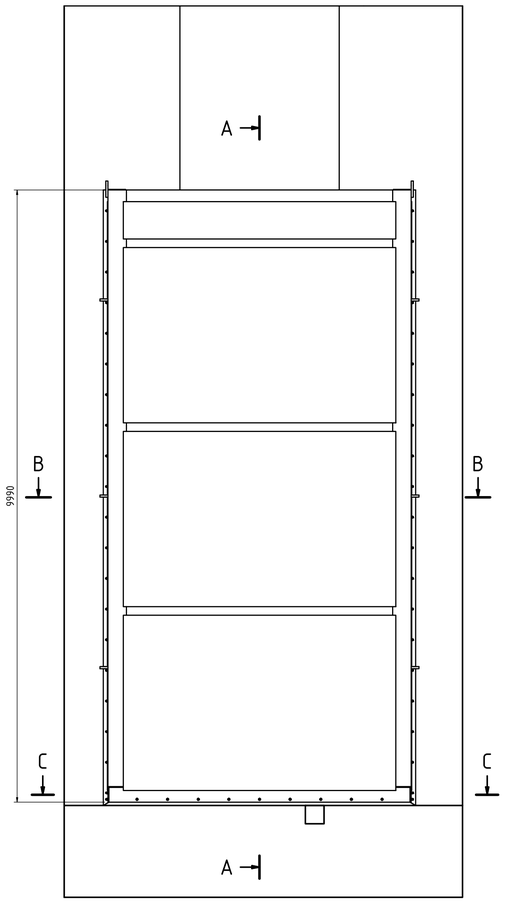

VOORAANZICHT (1 : 50)

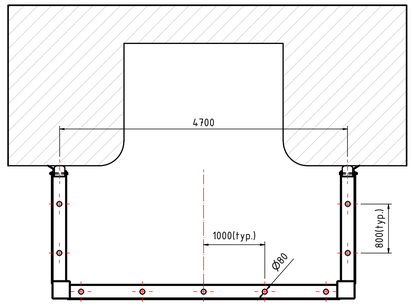

DOORSNEDE B-B (1 : 50)

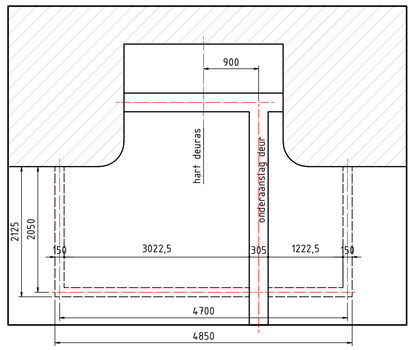

DOORSNEDE C-C (1 : 50)
(Fundatie volgens LBAN20144122)

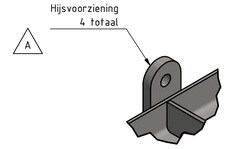

DETAIL I (1 : 10)

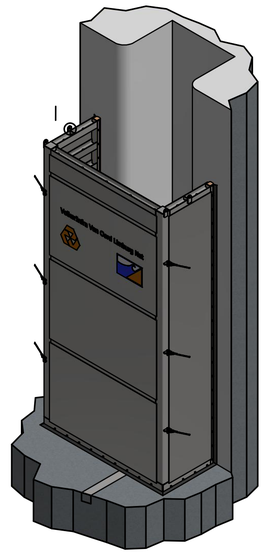

APPROVED FOR CONSTRUCTION
BY Michel Lammens
DATE 15-4-2020

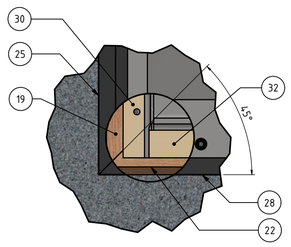

DETAIL F (1 : 10)

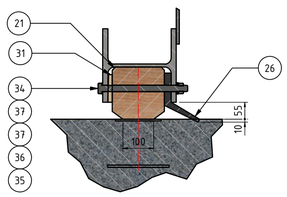

DETAIL G (1 : 10)

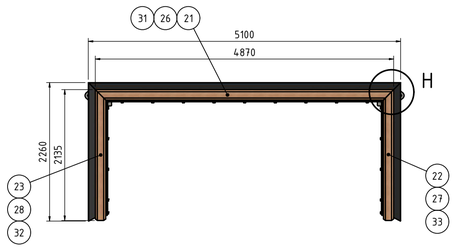

ONDERAANZICHT (1 : 50)

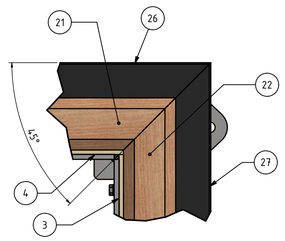

DETAIL H (1 : 10)

Pos.	Aantal	Omschrijving	Afmeting	Breedte	Lengte	Standaard	Materiaal	Cert	Gewicht
37	114	Sluitring	M20			ISO 7089	PA		0,0
36	57	Sluitring	M20			ISO 7089	St		0,0
35	57	Zeskantmoer	M20			ISO 4032	St 8 HDG		0,1
34	57	Zeskantbout	M20x280			ISO 4014	St 8.8 HDG		0,8
33	1	Strip	90x15		1786	DIN	PE-1000		2,0
32	1	Strip	90x15		1786	DIN	PE-1000		2,0
31	1	Strip	90x15		4530	DIN	PE-1000		5,1
30	1	Strip	70x27		9990	DIN	PE-1000		15,6
29	1	Strip	70x27		9990	DIN	PE-1000		15,6
28	1	L-Profiel	160x110x22		2260	Plastic	EPDM		7,7
27	1	L-Profiel	160x110x22		2260	Plastic	EPDM		7,7
26	1	L-Profiel	160x110x22		5100	Plastic	EPDM		18,1
25	1	L-Profiel	160x110x22		10055	Plastic	EPDM		36,6
24	1	L-Profiel	160x110x22		10055	Plastic	EPDM		36,6
23	1	Blok	170x170		2135	NEN 5480	Wood (Azobé)	FSC 100%	60,0
22	1	Blok	170x170		2135	NEN 5480	Wood (Azobé)	FSC 100%	60,0
21	1	Blok	170x170		4870	NEN 5480	Wood (Azobé)	FSC 100%	143,7
20	1	Blok	170x170		10045	NEN 5480	Wood (Azobé)	FSC 100%	305,5
19	1	Blok	170x170		10045	NEN 5480	Wood (Azobé)	FSC 100%	305,5

STUKLIJST

Rev.	Date	Opmerking	Getekend	Controle	Goedkeuring
A	29-4-2020	Op verzoek klant vier hijsogen bovenop. Dikte naar 35 mm.	RBe	MLa	MLa

REVISIE TABEL

VolkerInfra Van Oord Limburg Nat

Renovatie Waaldeur Weurt
VTW-1003
Droogzetkuip 1
General Arrangement

DATE 15-4-2020
DESIGNER Raini Bennis
CHECKED BY Michel Lammens

AMERICAN PROJECTION
ALL DIMENSIONS IN MM

MERCON MONTAGE BV
GORINCHEM
HOLLAND
WWW.MERCON.COM

SCALE	FORMAT	PROJECT	DRAWING NR.	REV.	SHEET
1 : 100	A1	P20029	002	A	1 / 1

THIS DRAWING IS OWNED BY MERCON BV AT GORINCHEM AND MAY NOT BE MULTIPLIED OR COPIED WITHOUT WRITTEN PERMISSION. NEITHER IT CAN BE GIVEN TO A THIRD PARTY FOR INSPECTION. COPYRIGHT RESERVED UNDER THE LAW
filename P20029-002-A