




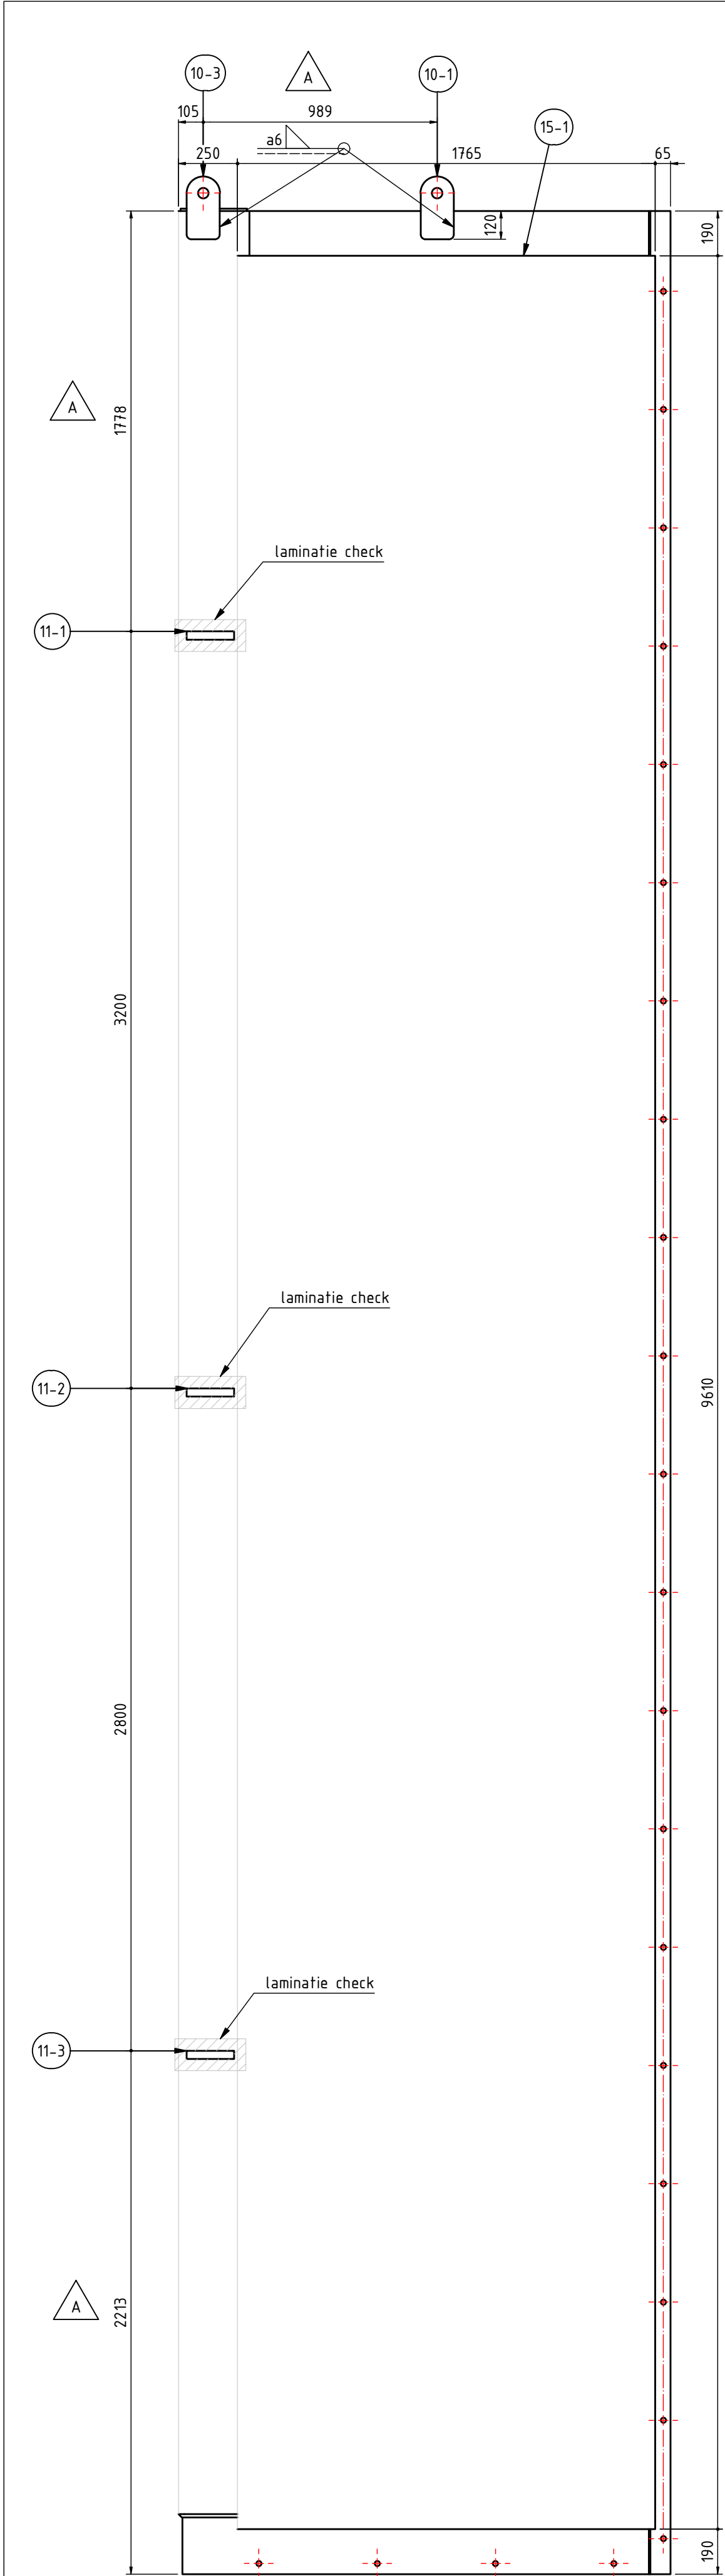


VOORAANZICHT (1 : 20)

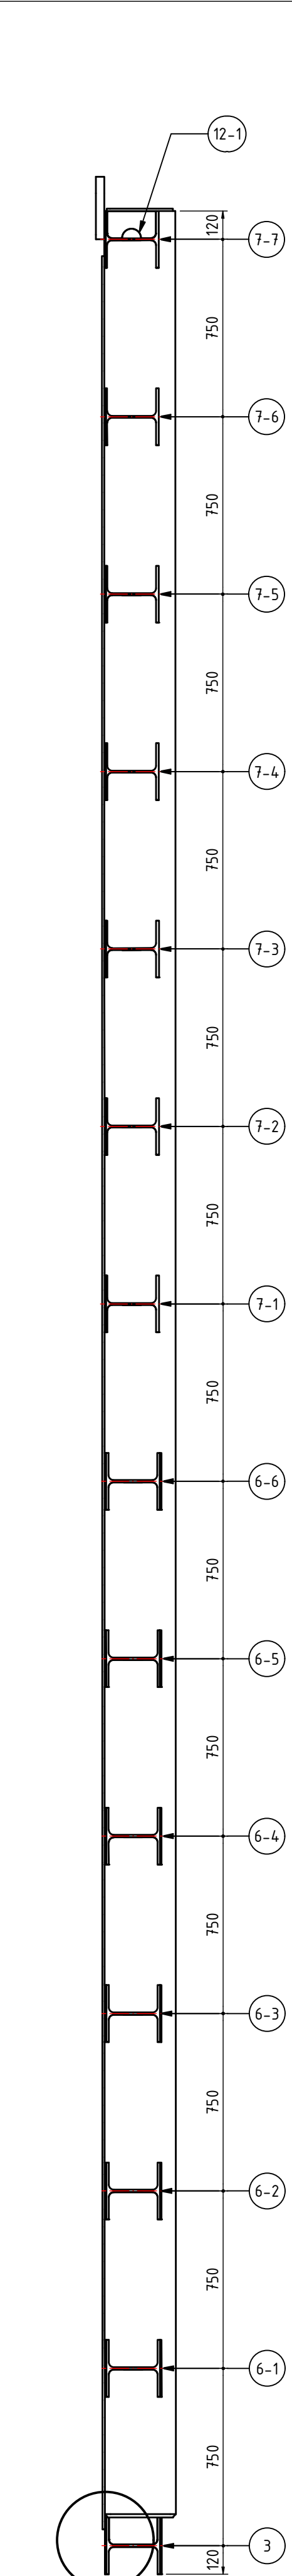


SECTIE C-C (1 : 20)

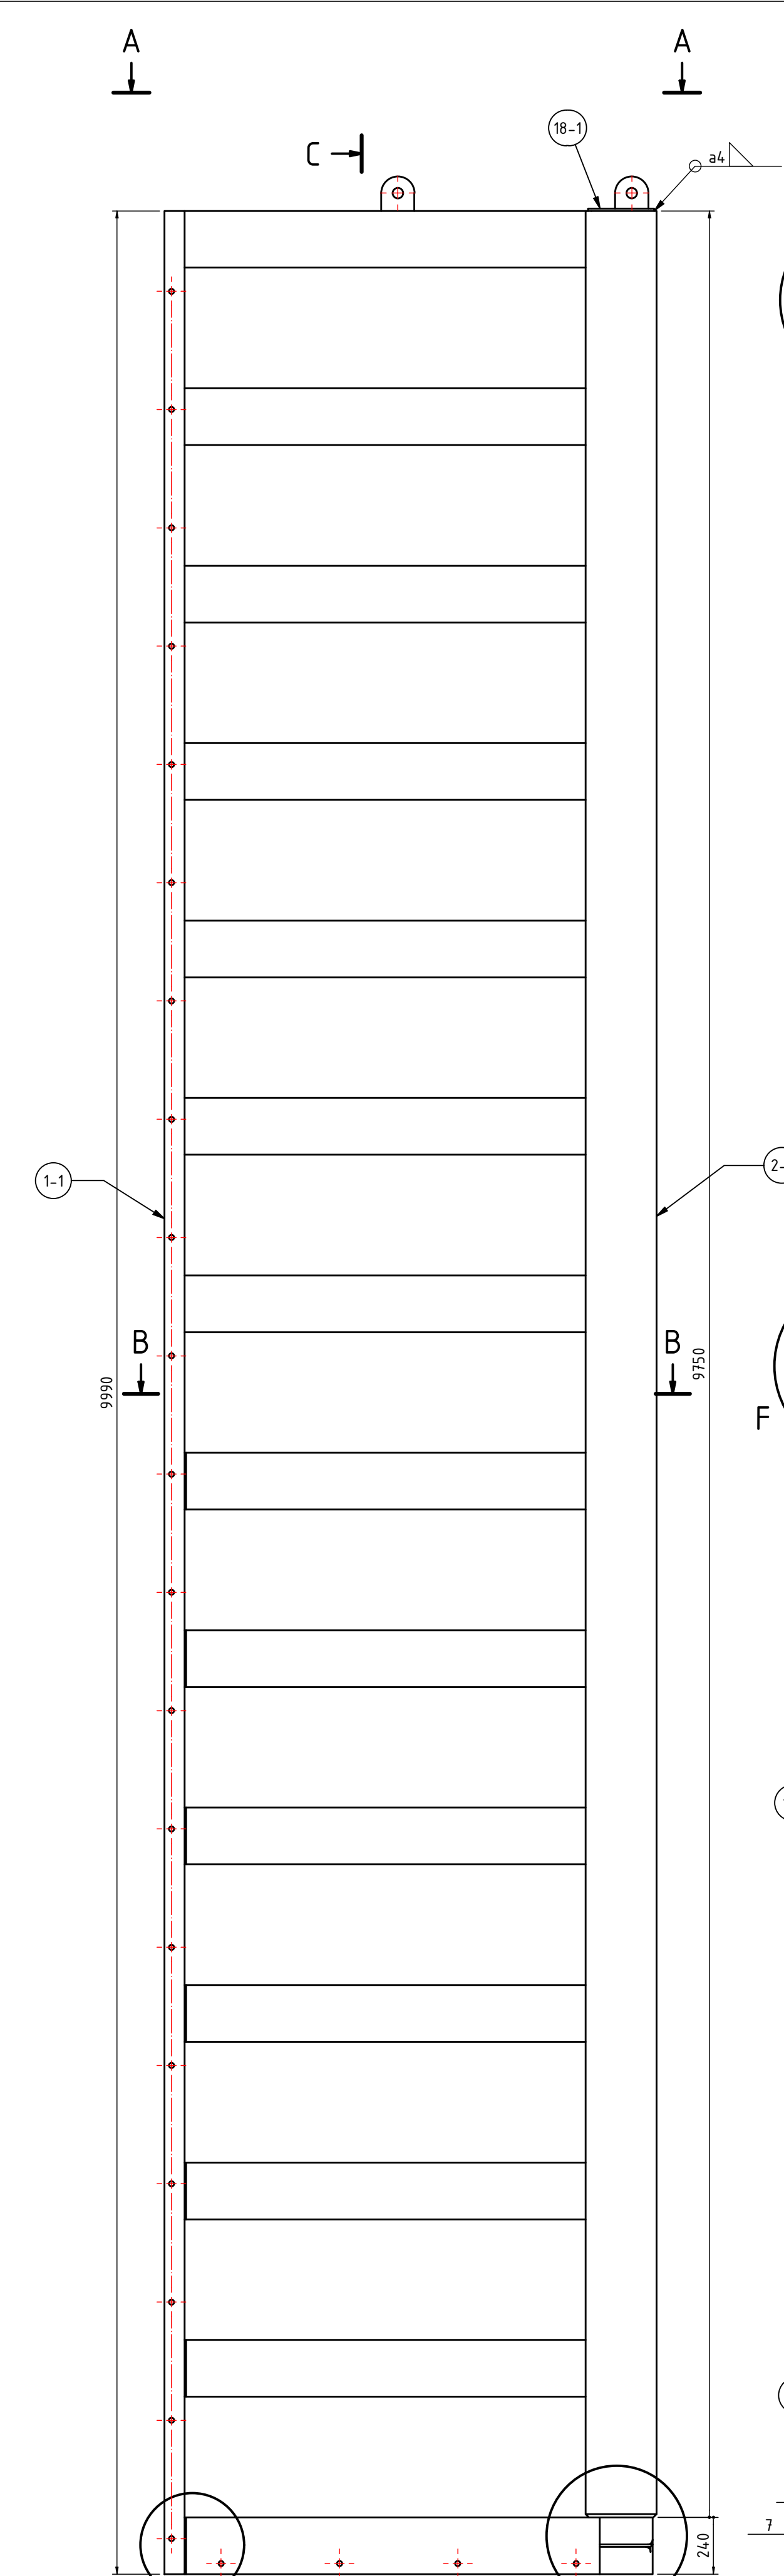


ACHTERAANZICHT (1 : 20)

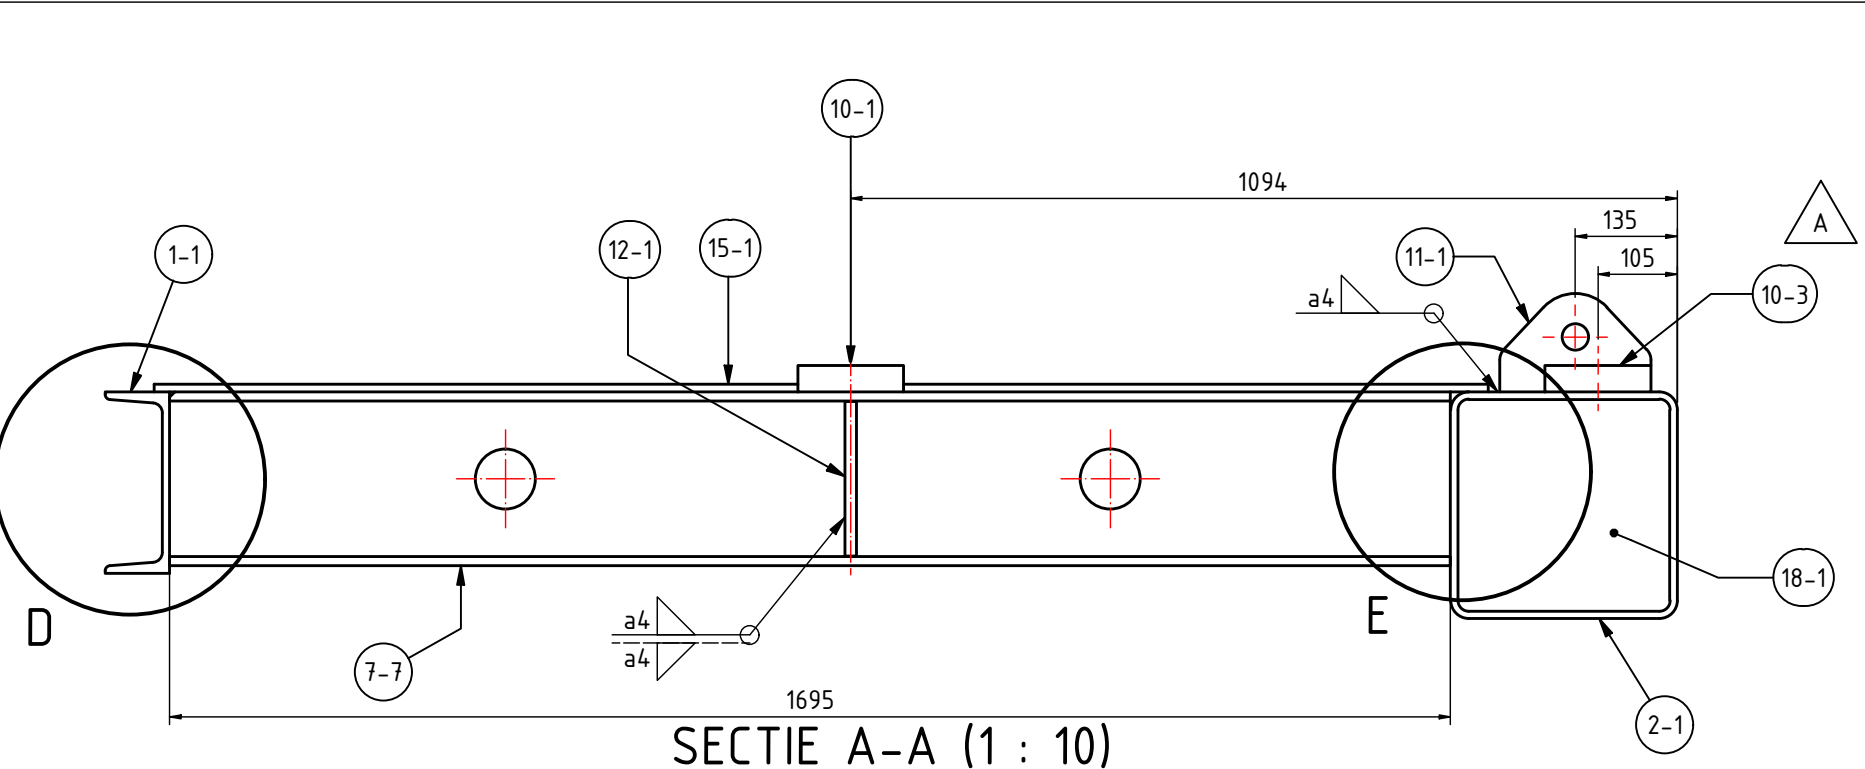

SECTIE A-A (1 : 10)

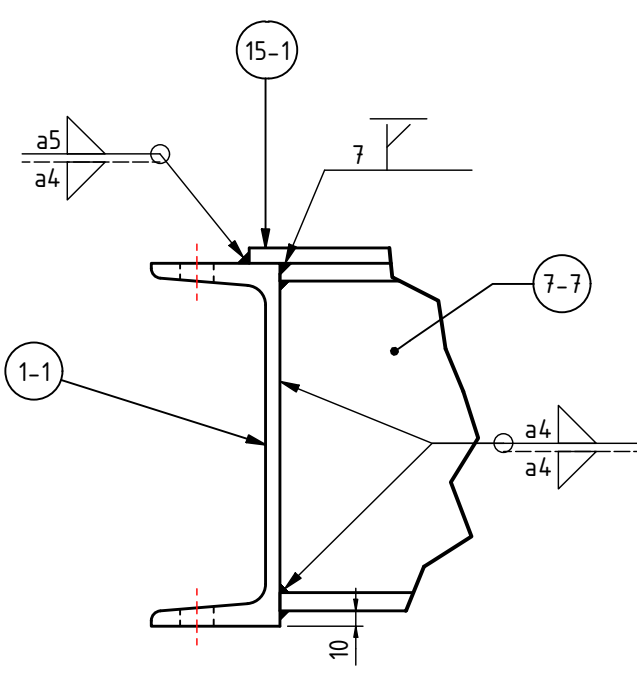


DETAIL D (1 : 5)

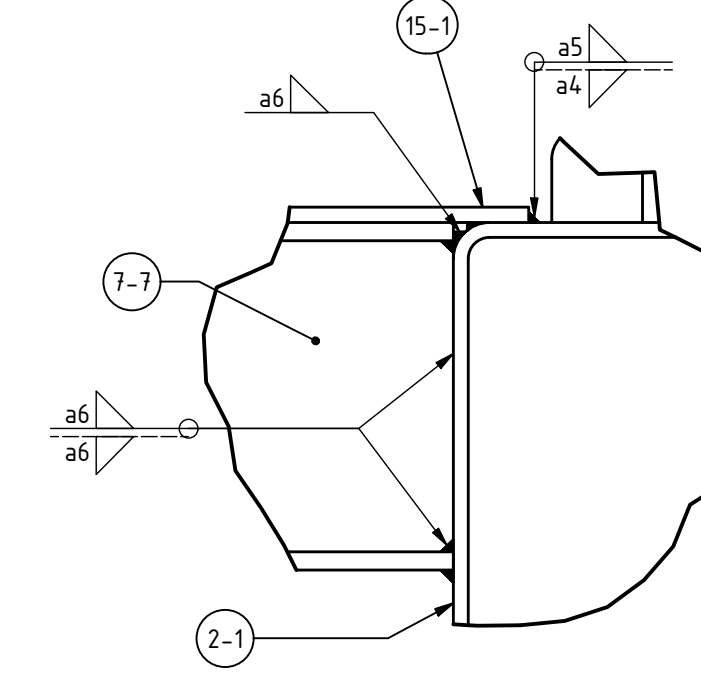


DETAIL E (1 : 5)


(typ.)

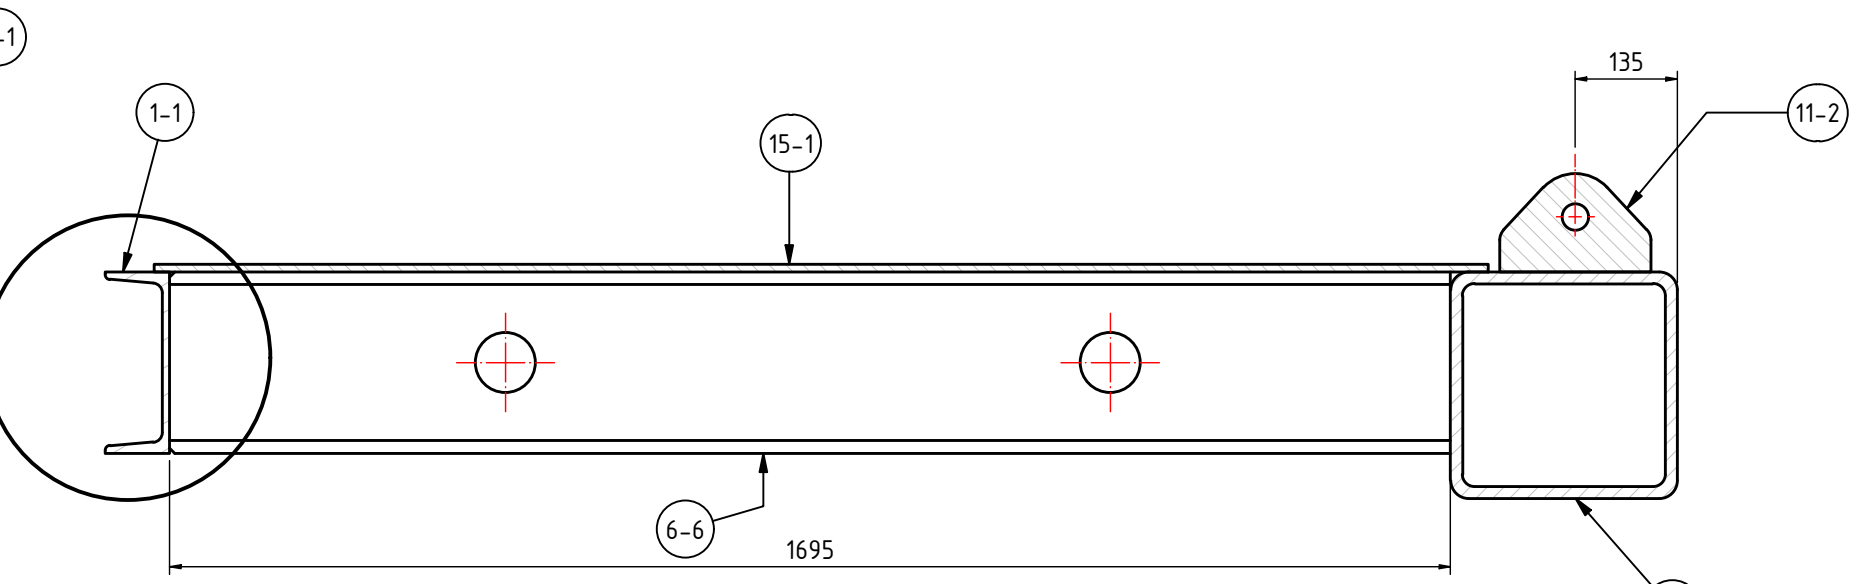


SECTIE B-B (1 : 10)

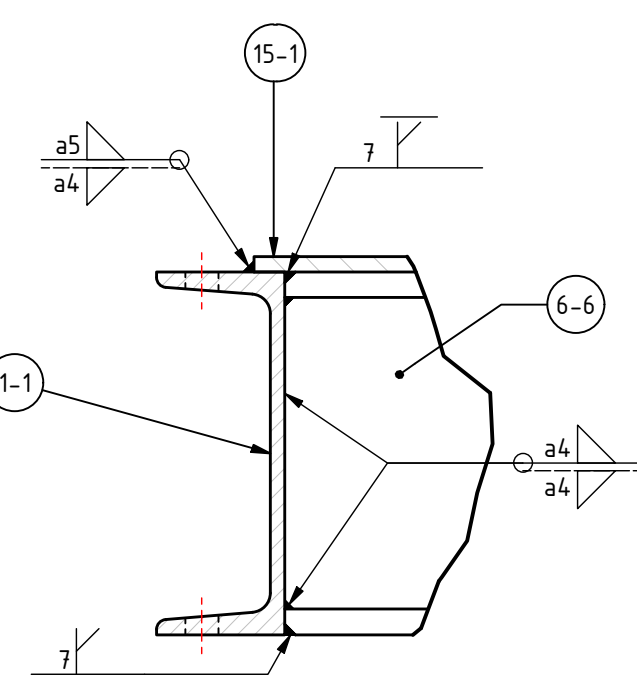


DETAIL F (1 : 5)

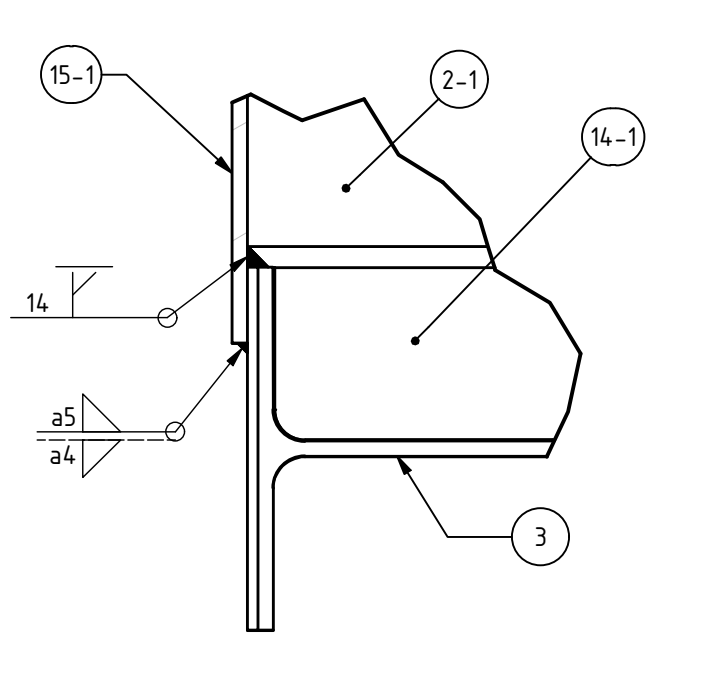

DETAIL G (1 : 5)

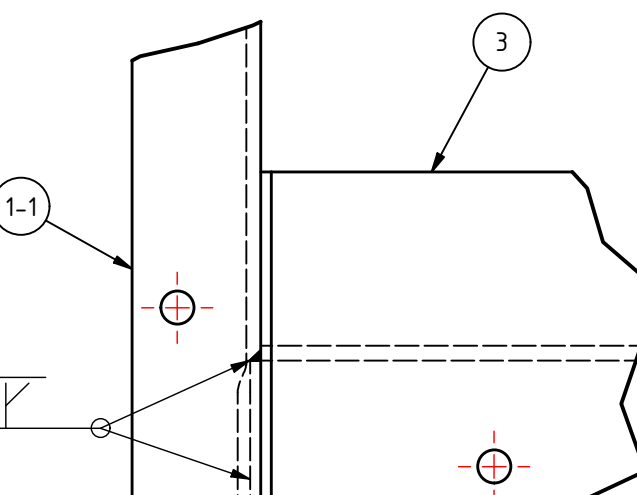

DETAIL H (1 : 5)


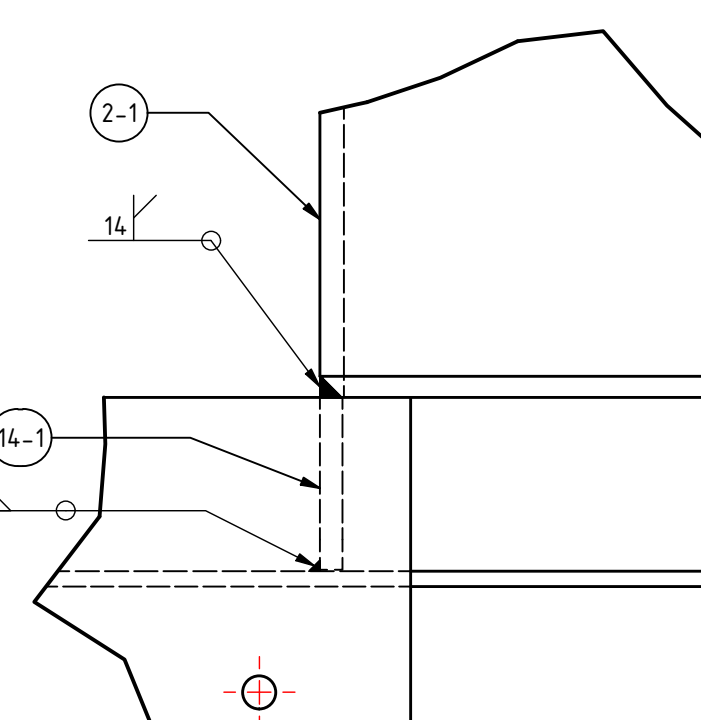


DETAIL I (1 : 5)

ALGEMENE OPMERKINGEN :

- Ontwerp levensduur : 20 jaar
- Executieklassse : EXC3 volgens NEN-EN 1090-2
- Certificering volgens EN 10204
- Conservering levensduur: 10 jaar
- Conververingssysteem n.n.b.
- Opgegeven maat
- Op locatie
- Alle lassen zijn a = 4 tenzij anders vermeld
- Hijsvoorziening geschikt voor 17t Green Pin shackles
- Sjørvoorziening geschikt voor 9,5t Green Pin shackles

Totaal gewicht
4782Kg

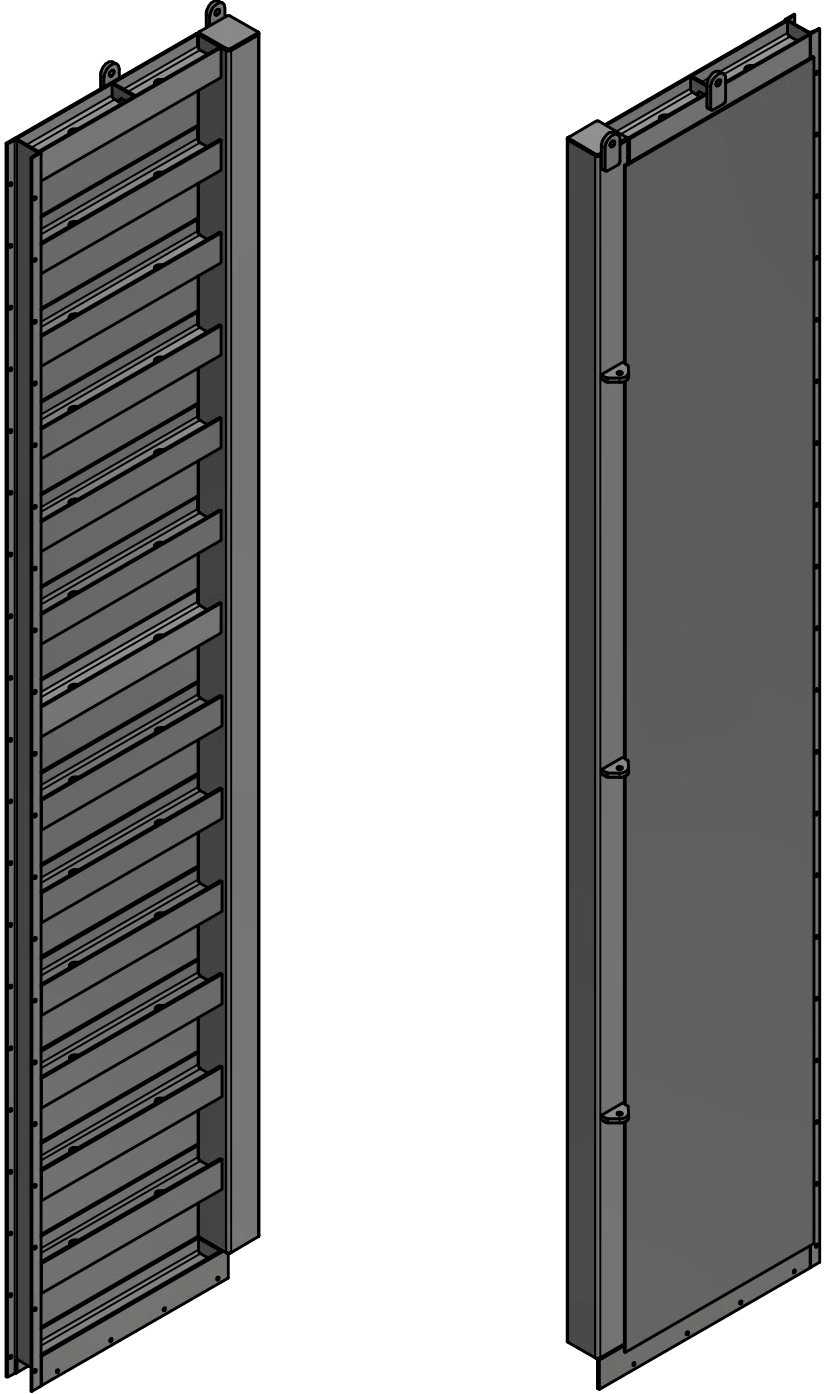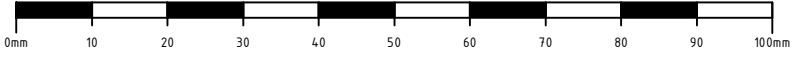

Pos.	Aantal	Omschrijving	Atmeting	Breedte	Lengte	Standaard	Material	Cert	Gewicht
18-1	1	Plaat	10	280	280	EN 10025-2	S355J2+N	3.1	6.1
15-1	1	Plaat	10	1765	9610	EN 10025-2	S355J2+N	3.1	1331.5
14-1	1	Plaat	15	114	204	EN 10025-2	S355J2+N	3.1	2.7
12-1	1	Plaat	15	114	204	EN 10025-2	S355J2+N	3.1	2.4
11-3	1	Plaat	35	130	200	EN 10025-2	S355J2+N	3.1	5.2
11-2	1	Plaat	35	130	200	EN 10025-2	S355J2+N	3.1	5.2
11-1	1	Plaat	35	130	200	EN 10025-2	S355J2+N	3.1	5.2
10-3	1	Plaat	35	265	140	EN 10025-2	S355J2+N	3.1	9.1
10-1	1	Plaat	35	265	140	EN 10025-2	S355J2+N	3.1	9.1
7-7	1	l-Profiel	HEA240		1695	EN 10034	S355J2+AR	3.1	101.6
7-6	1	l-Profiel	HEA240		1695	EN 10034	S355J2+AR	3.1	101.6
7-5	1	l-Profiel	HEA240		1695	EN 10034	S355J2+AR	3.1	101.6
7-4	1	l-Profiel	HEA240		1695	EN 10034	S355J2+AR	3.1	101.6
7-3	1	l-Profiel	HEA240		1695	EN 10034	S355J2+AR	3.1	101.6
7-2	1	l-Profiel	HEA240		1695	EN 10034	S355J2+AR	3.1	101.6
7-1	1	l-Profiel	HEA240		1695	EN 10034	S355J2+AR	3.1	101.6
6-6	1	l-Profiel	HEB240		1695	EN 10034	S355J2+AR	3.1	140.1
6-5	1	l-Profiel	HEB240		1695	EN 10034	S355J2+AR	3.1	140.1
6-4	1	l-Profiel	HEB240		1695	EN 10034	S355J2+AR	3.1	140.1
6-3	1	l-Profiel	HEB240		1695	EN 10034	S355J2+AR	3.1	140.1
6-2	1	l-Profiel	HEB240		1695	EN 10034	S355J2+AR	3.1	140.1
6-1	1	l-Profiel	HEB240		1695	EN 10034	S355J2+AR	3.1	140.1
3	1	Buis, Vierkant	300x300x16		9750	EN 10210-2	S355J2H+N	3.1	1369.3
1-1	1	U-Profiel	UNP240		9990	EN 10279	S355J2+AR	3.1	328.5

STUKLIJST						
A	29-4-2020	Op verzoek klant vier hijsogen bovenop. Dikte naar 35 mm.	RBe	MLa	MLa	
Rev.	Date	Opmmerking	Getekend	Controle	Goedgekeuring	
REVISIE TABEL						
Volkerinfra Van Oord Limburg Nat			Renovatie Waaldeer Weurt			
			VTW-1003			
DATE 10-4-2020			Droogzetkuip 1			
DESIGNER Raini Bennis			Linkerdeel			
CHECKED BY Michel Lammers						
						
www.mercon.com						
			SCALE	FORMAT	PROJECT	DRAWING NR.
			1 : 20	A1	P20029	101
						REV. A
						SHEET 1 / 1