




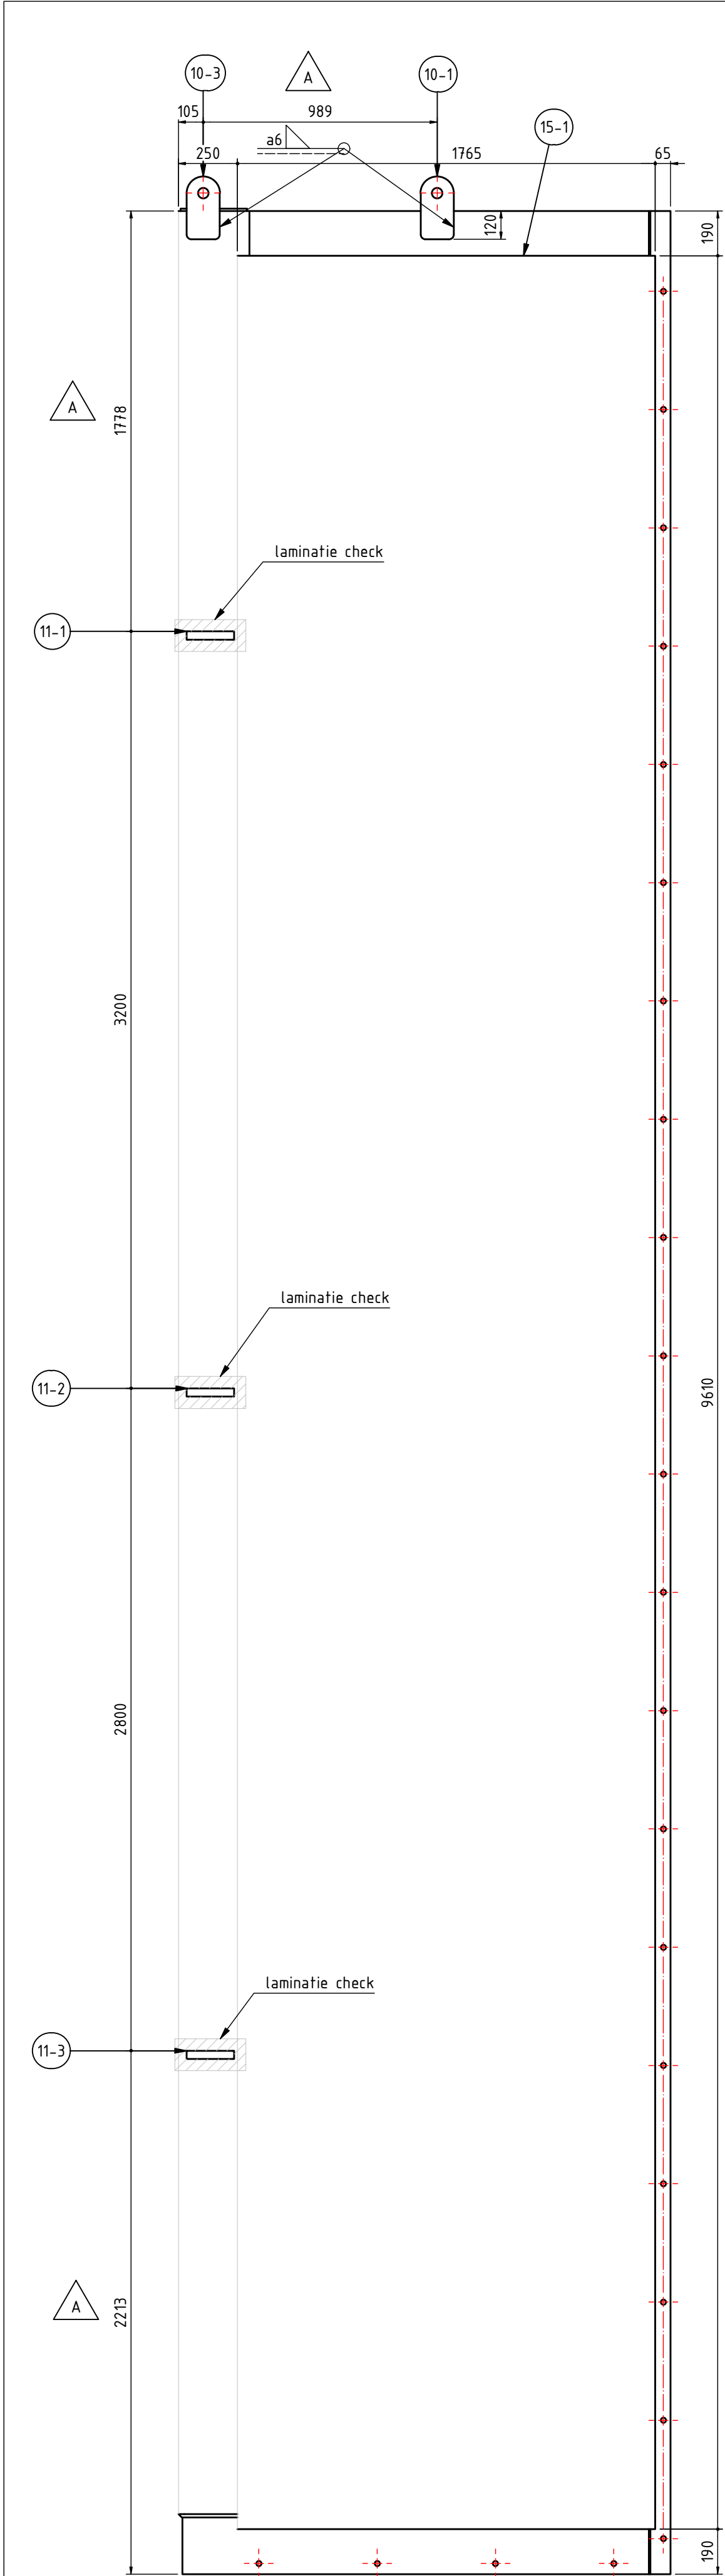


VOORAANZICHT (1 : 20)

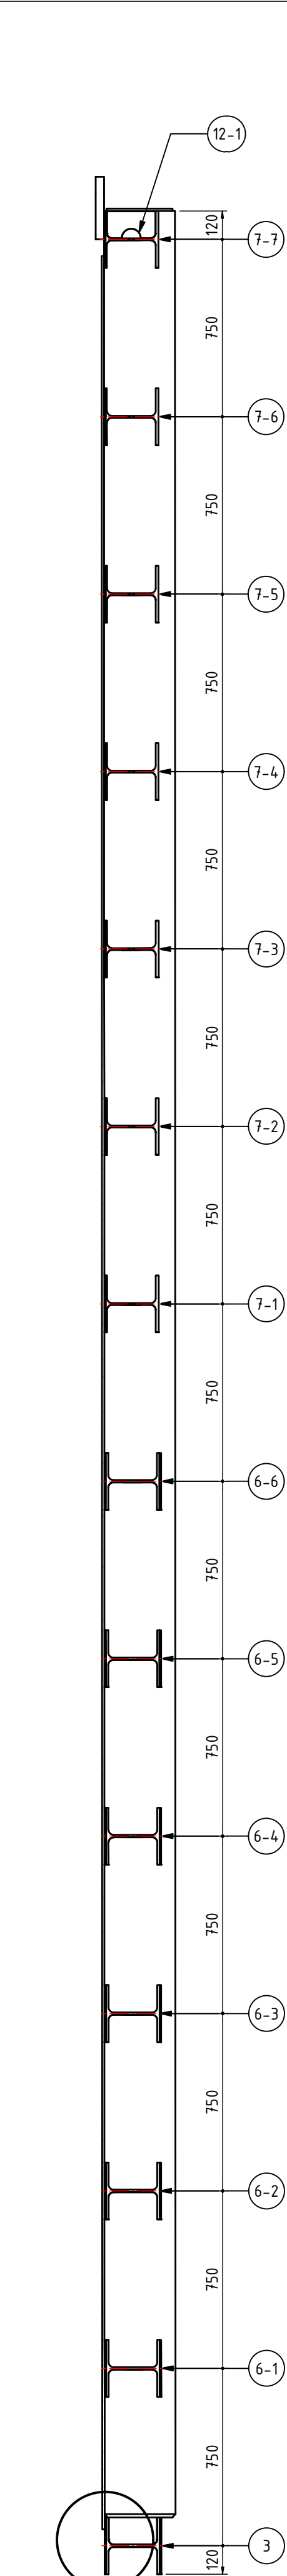


SECTIE C-C (1 : 20)

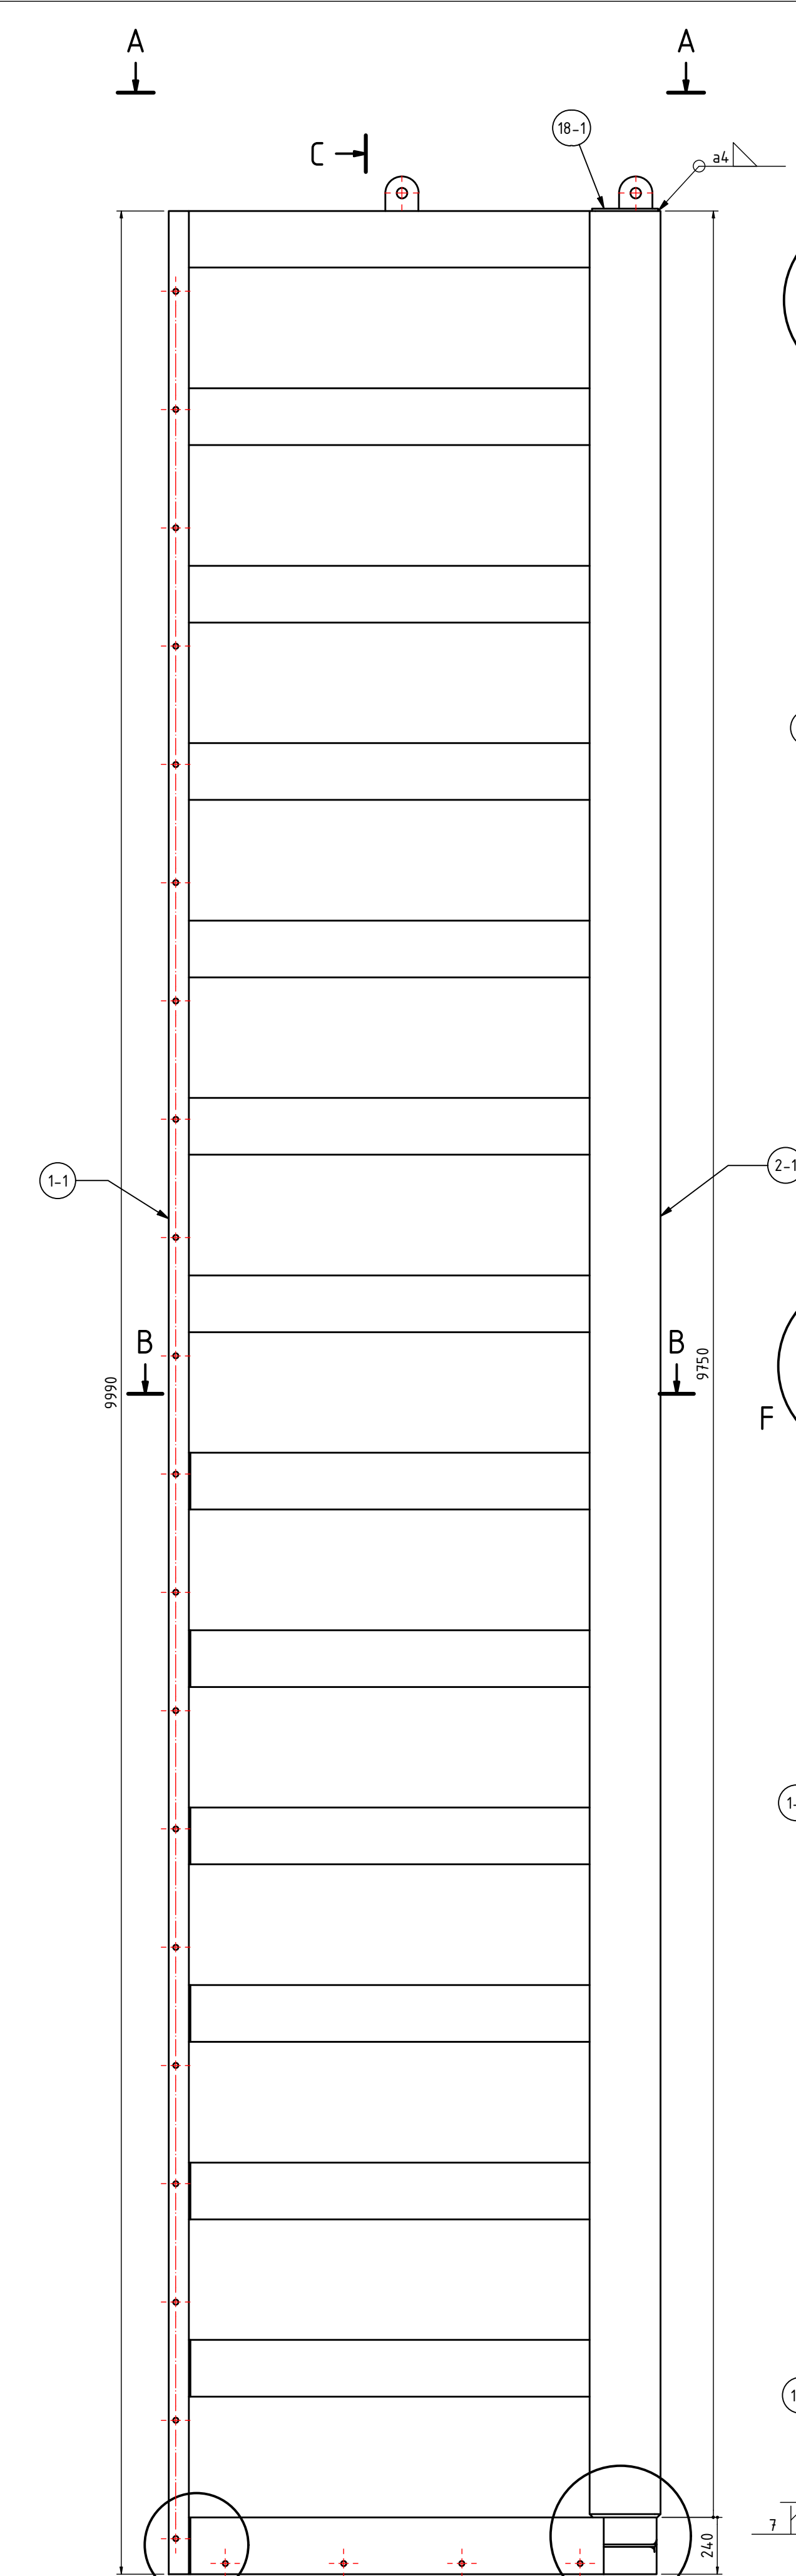


ACHTERAANZICHT (1 : 20)

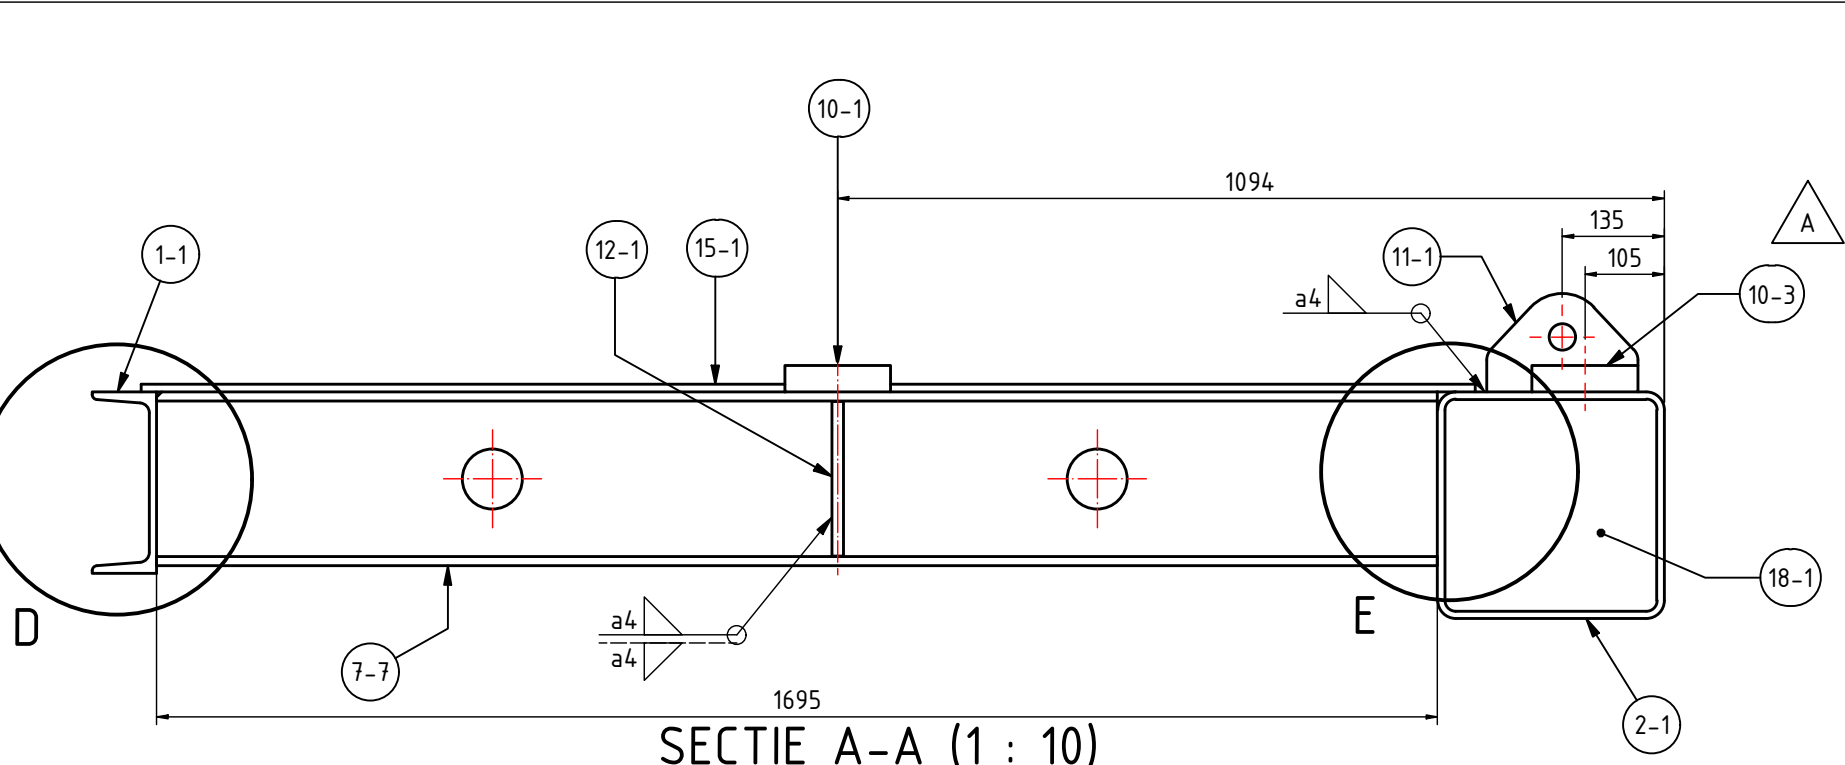


SECTIE A-A (1 : 10)

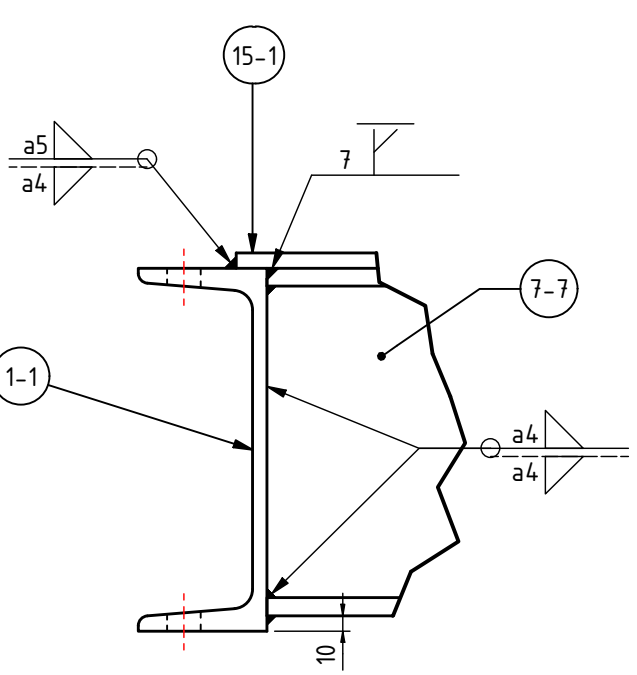


DETAIL D (1 : 5)

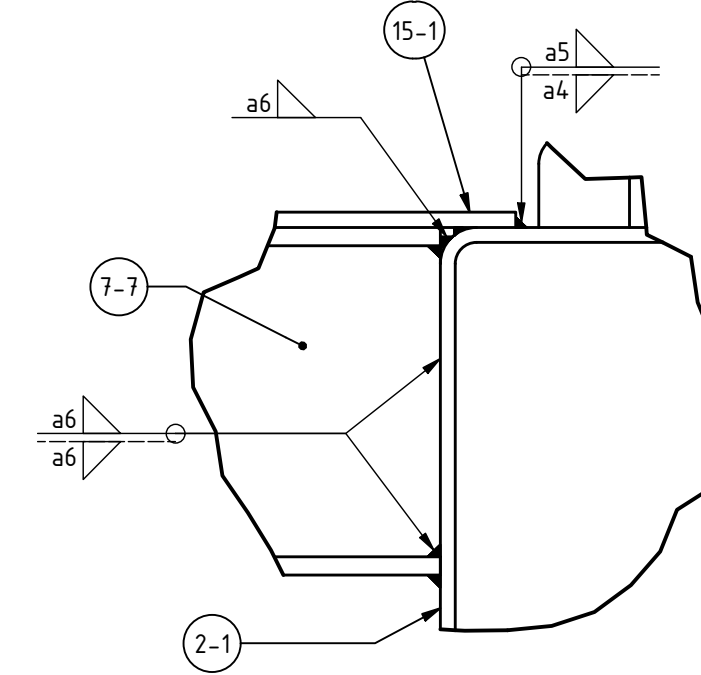


DETAIL E (1 : 5)
(typ.)

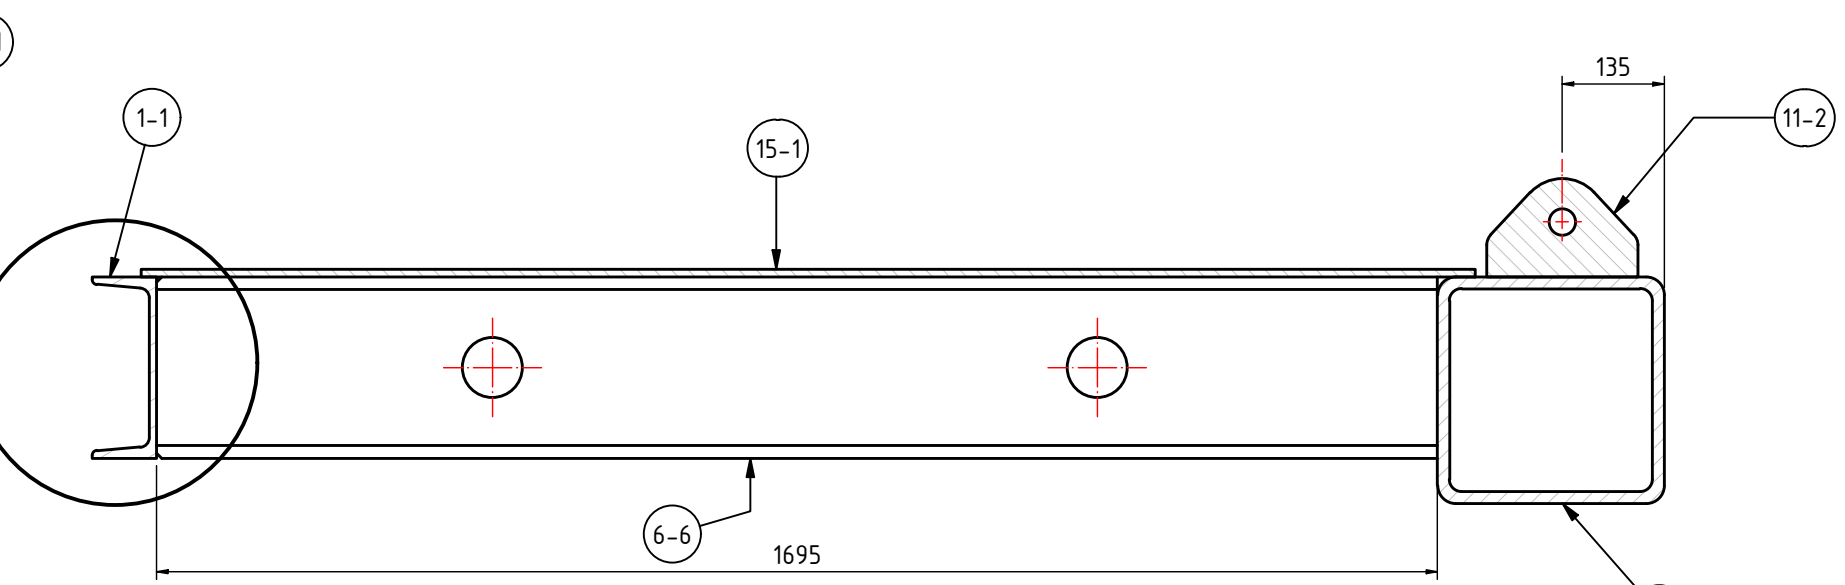


SECTIE B-B (1 : 10)

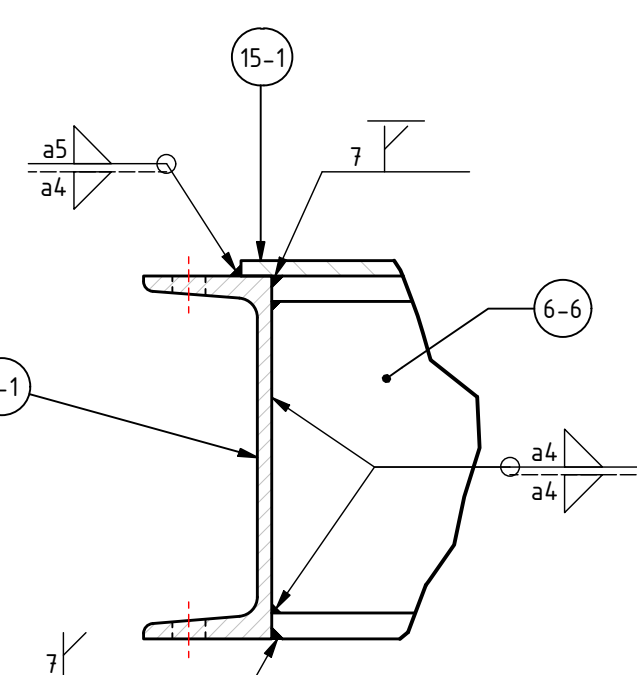


DETAIL F (1 : 5)

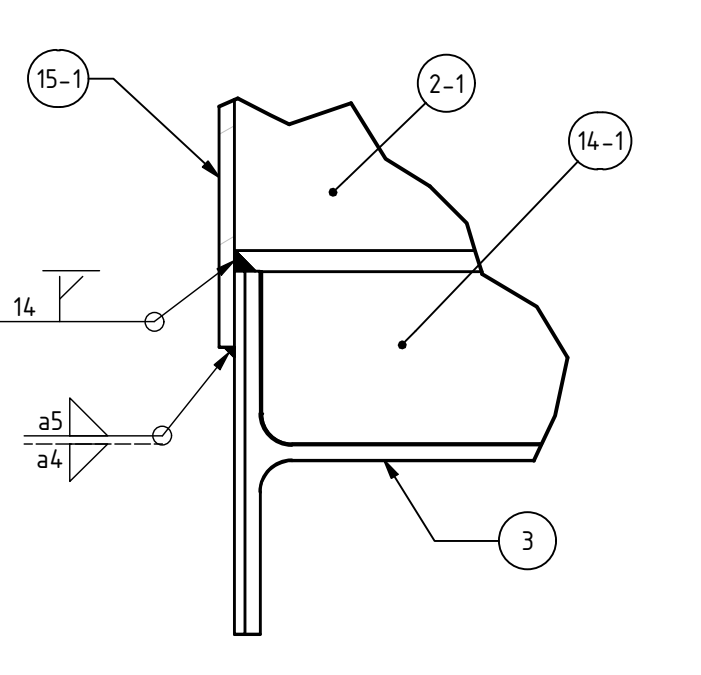

DETAIL G (1 : 5)

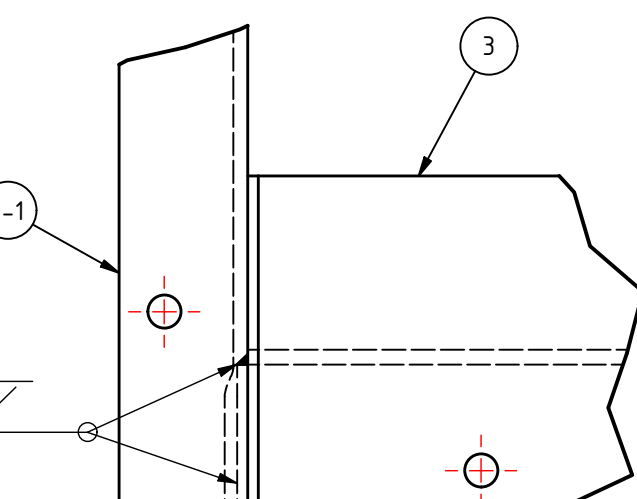

DETAIL H (1 : 5)

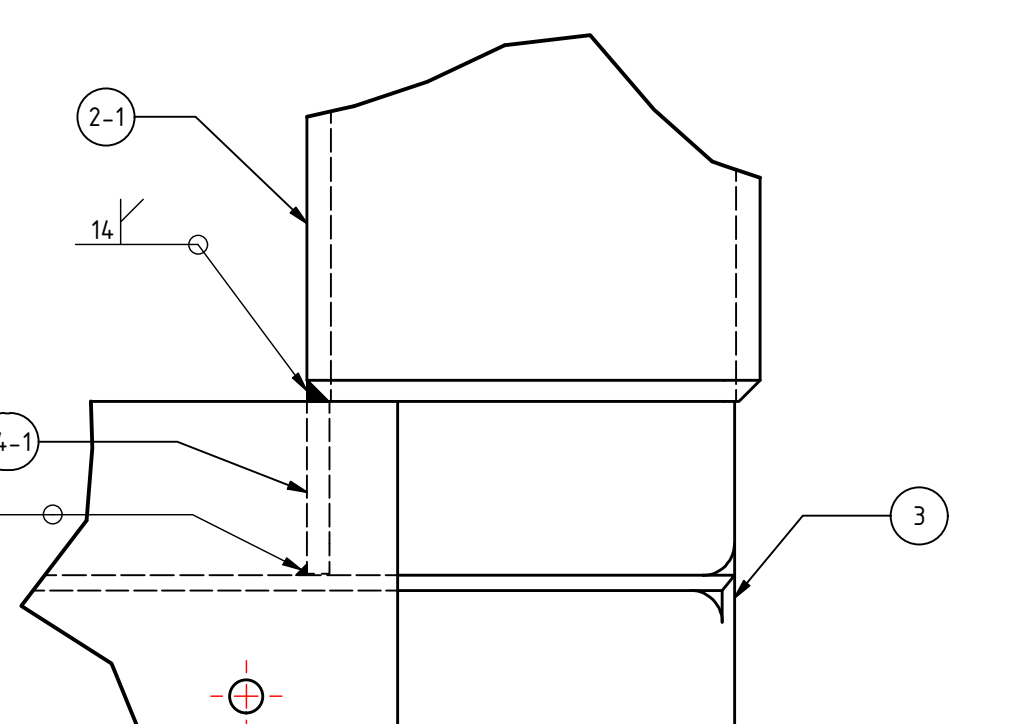


DETAIL I (1 : 5)

ALGEMENE OPMERKINGEN :

- Ontwerp levensduur : 20 jaar
- Executieklasse : EXC3 volgens NEN-EN 1090-2
- Certificering volgens EN 10204
- Conservering levensduur: 10 jaar
- Conververingssysteem n.n.b.
- Opgegeven maat
- Op locatie
- Alle lassen zijn a = 4 tenzij anders vermeld
- Hijsvoorziening geschikt voor 17t Green Pin shackles
- Sjørvoorziening geschikt voor 9,5t Green Pin shackles

Totaal gewicht
4782Kg

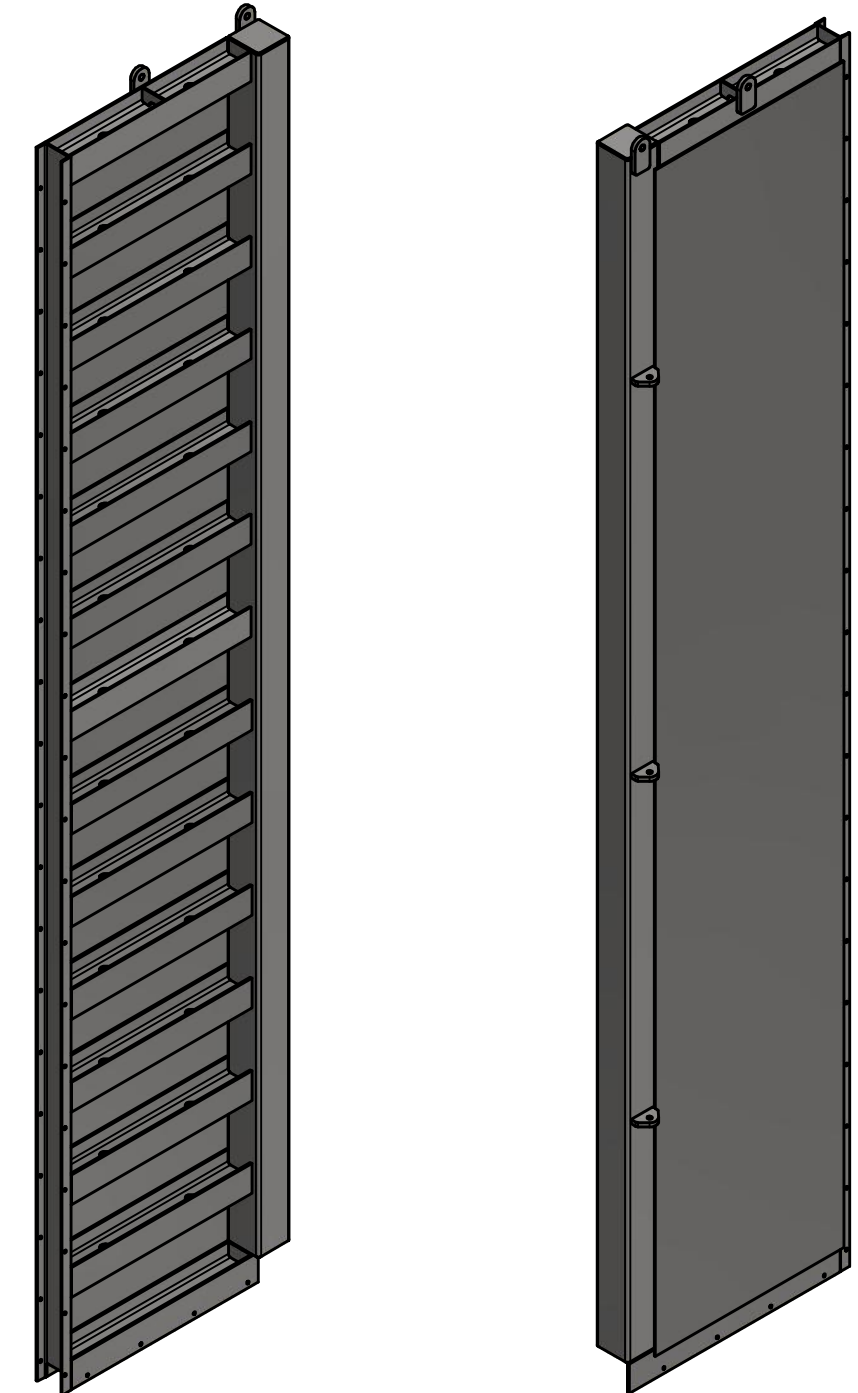

18-1	1	Plaat	10	280	280	EN 10025-2	S355J2+N	3.1	6.1
15-1	1	Plaat	10	1765	9610	EN 10025-2	S355J2+N	3.1	1331.5
14-1	1	Plaat	15	114	204	EN 10025-2	S355J2+N	3.1	2.7
12-1	1	Plaat	15	114	204	EN 10025-2	S355J2+N	3.1	2.4
11-3	1	Plaat	35	130	200	EN 10025-2	S355J2+N	3.1	5.2
11-2	1	Plaat	35	130	200	EN 10025-2	S355J2+N	3.1	5.2
11-1	1	Plaat	35	130	200	EN 10025-2	S355J2+N	3.1	5.2
10-3	1	Plaat	35	265	140	EN 10025-2	S355J2+N	3.1	9.1
10-1	1	Plaat	35	265	140	EN 10025-2	S355J2+N	3.1	9.1
7-7	1	L-Profiel	HEA240		1695	EN 10034	S355J2+AR	3.1	101.6
7-6	1	L-Profiel	HEA240		1695	EN 10034	S355J2+AR	3.1	101.6
7-5	1	L-Profiel	HEA240		1695	EN 10034	S355J2+AR	3.1	101.6
7-4	1	L-Profiel	HEA240		1695	EN 10034	S355J2+AR	3.1	101.6
7-3	1	L-Profiel	HEA240		1695	EN 10034	S355J2+AR	3.1	101.6
7-2	1	L-Profiel	HEA240		1695	EN 10034	S355J2+AR	3.1	101.6
7-1	1	L-Profiel	HEA240		1695	EN 10034	S355J2+AR	3.1	101.6
6-6	1	L-Profiel	HEB240		1695	EN 10034	S355J2+AR	3.1	140.1
6-5	1	L-Profiel	HEB240		1695	EN 10034	S355J2+AR	3.1	140.1
6-4	1	L-Profiel	HEB240		1695	EN 10034	S355J2+AR	3.1	140.1
6-3	1	L-Profiel	HEB240		1695	EN 10034	S355J2+AR	3.1	140.1
6-2	1	L-Profiel	HEB240		1695	EN 10034	S355J2+AR	3.1	140.1
6-1	1	L-Profiel	HEB240		1695	EN 10034	S355J2+AR	3.1	140.1
3	1	L-Profiel	HEB240		1978	EN 10034	S355J2+AR	3.1	154.8
2-1	1	Buis Vierkant	300x300x16		9750	EN 10210-2	S355J2H+N	3.1	1369.3
1-1	1	U-Profiel	UNP240		9990	EN 10279	S355J2+AR	3.1	328.5

Pos.	Aantal	Omschrijving	Afmeting	Breedte	Lengte	Standaard	Material	Cert	Gewicht
STUKLIJST									
A	29-4-2020	Op verzoek klant vier hijsogen bovenop. Dikte naar 35 mm.				RBe	MLa	MLa	
Rev.	Date	Opmerking				Getekend	Controle	Goedgekeurd	

REVISIE TABEL	
VolkerInfra Van Oord Limburg Nat	Renovatie Waal deur Weurt
	VTW-1003
	Doorgetuig 2
Linkerdeel	

DATE	10-4-2020				
DESIGNER	Raini Bennis				
CHECKED BY	Michel Lammers				
 MERCON MONTAGE BV GORINCHEM HOLLAND www.mercon.com					
SCALE	FORMAT	PROJECT	DRAWING NR.	REV.	SHEET
1 : 20	A1	P20029	201	A	1 / 1