




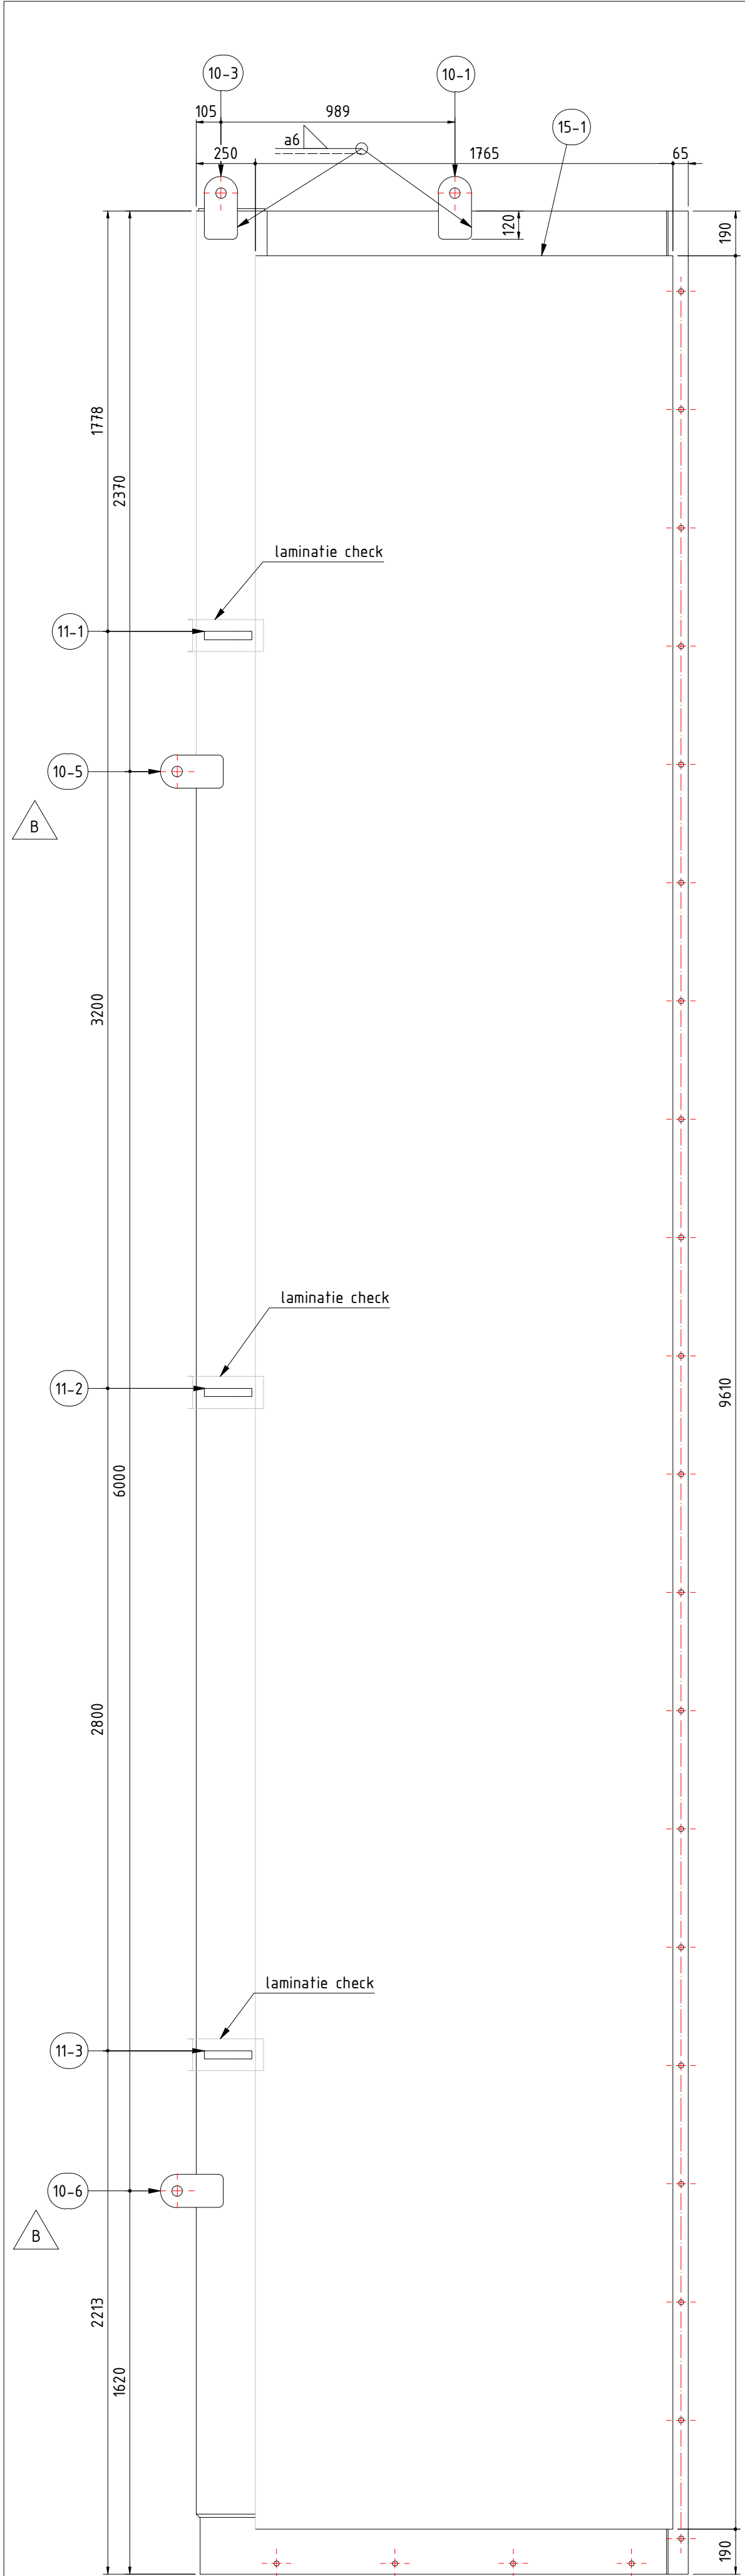


VOORAANZICHT (1 : 20)

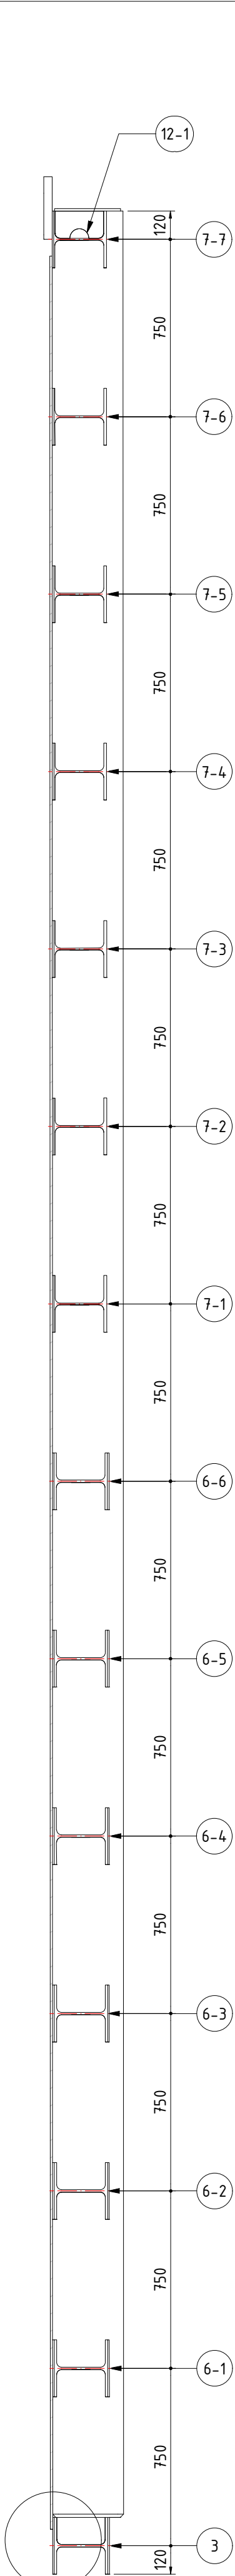


SECTIE C-C (1 : 20)

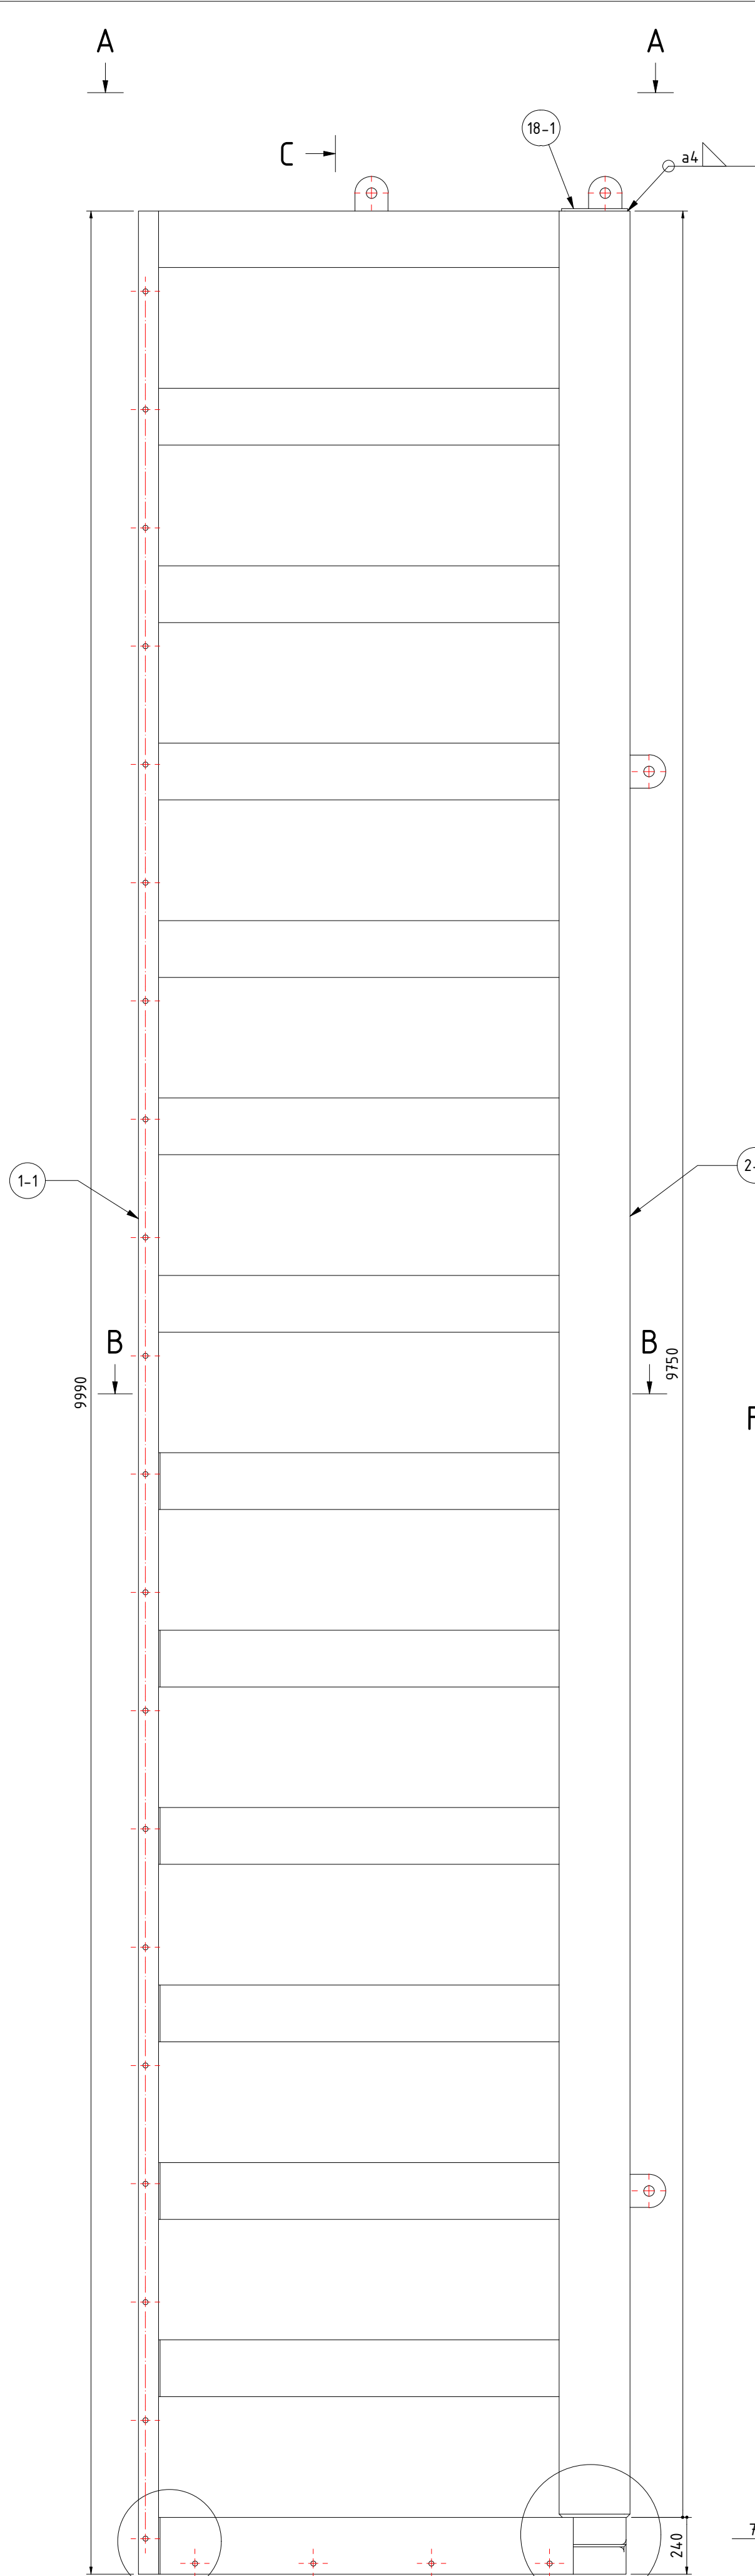


ACHTERAANZICHT (1 : 20)

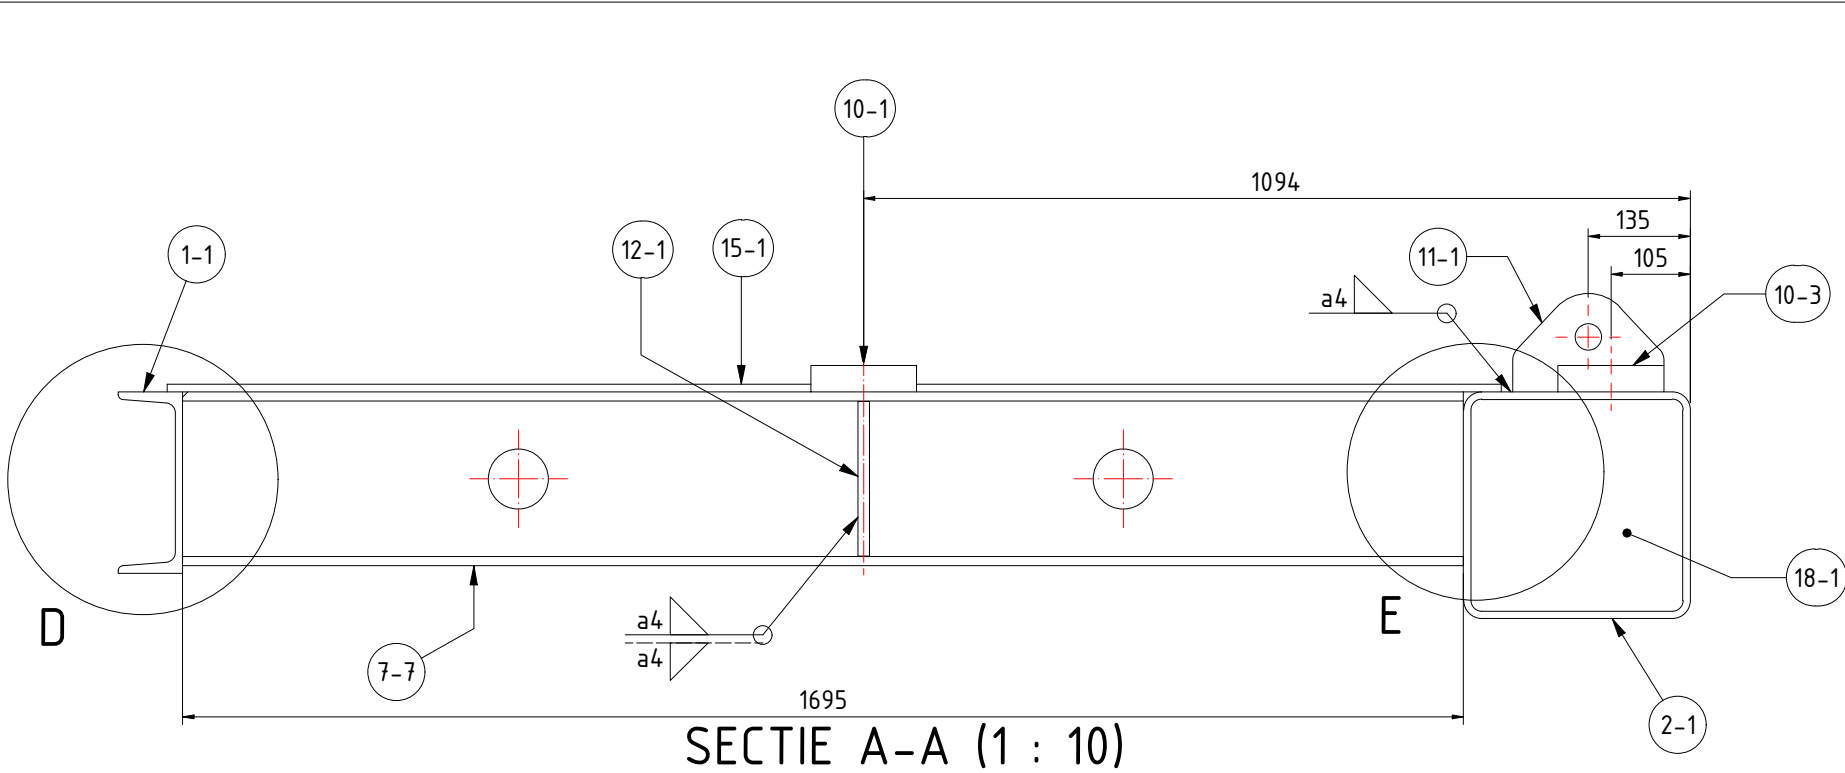


SECTIE A-A (1 : 10)

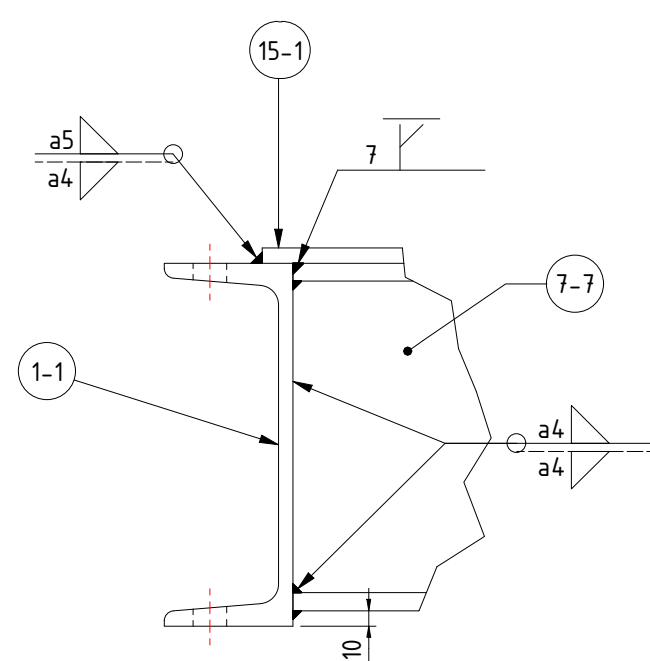


DETAIL D (1 : 5)

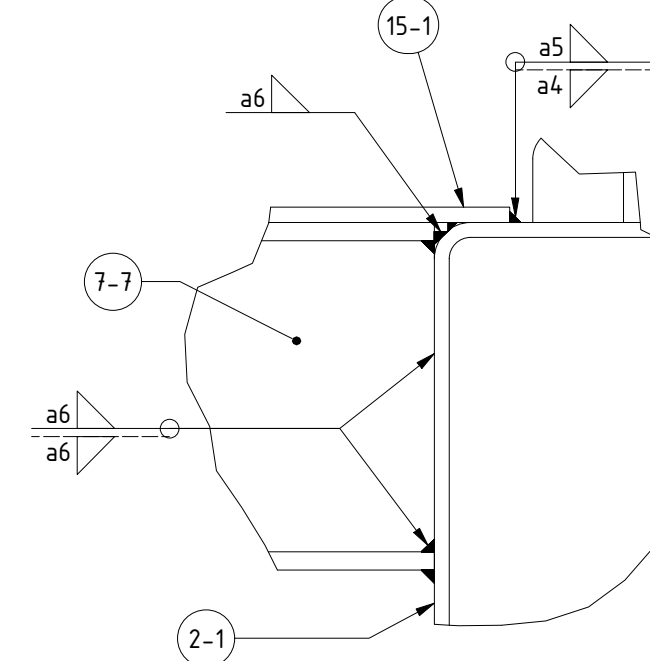


DETAIL E (1 : 5)
(typ.)

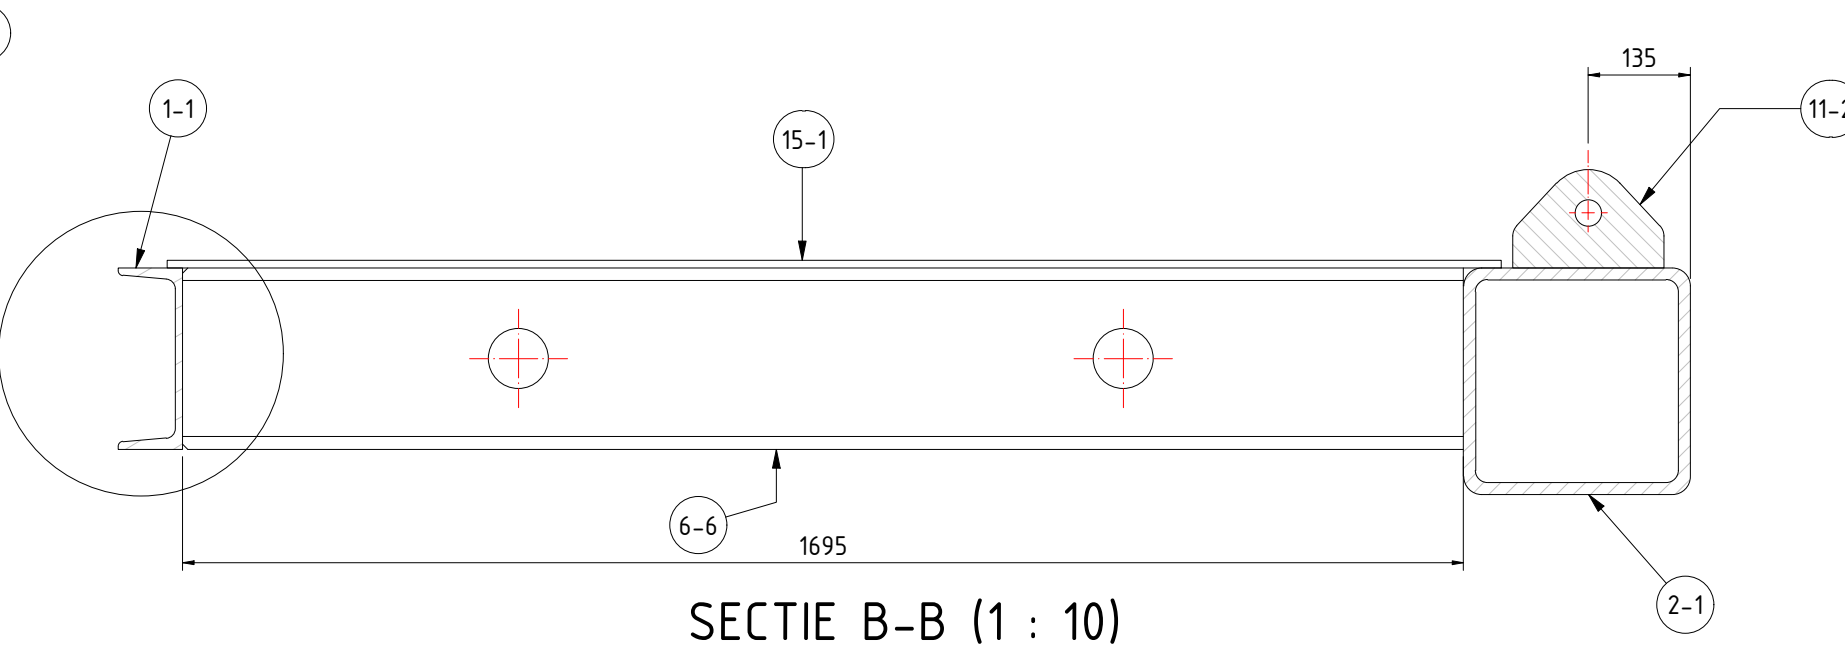


SECTIE B-B (1 : 10)

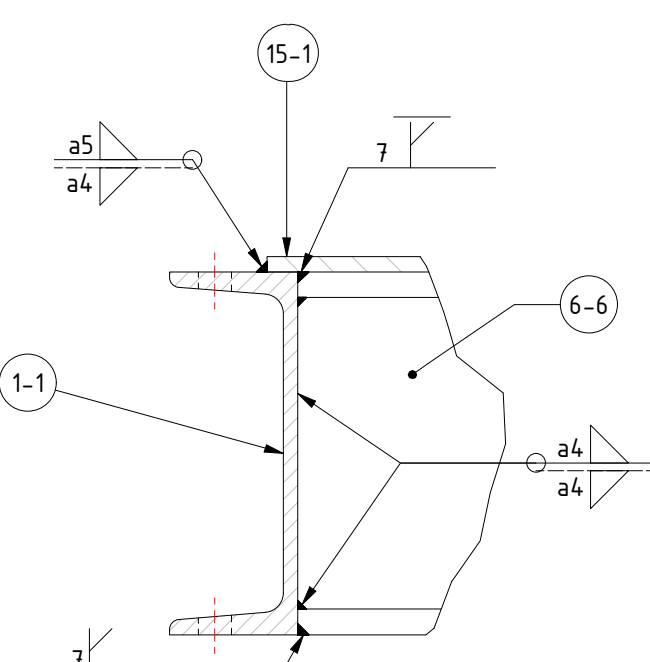


DETAIL F (1 : 5)

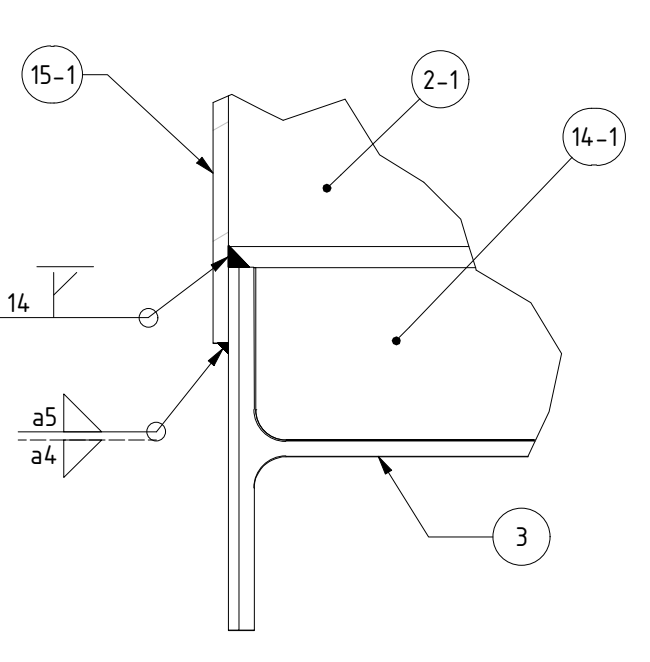

DETAIL G (1 : 5)

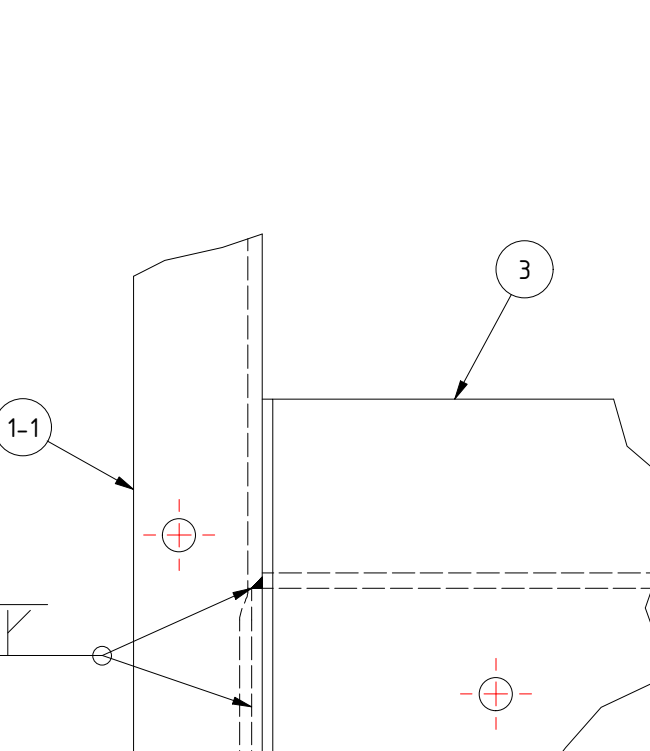

DETAIL H (1 : 5)

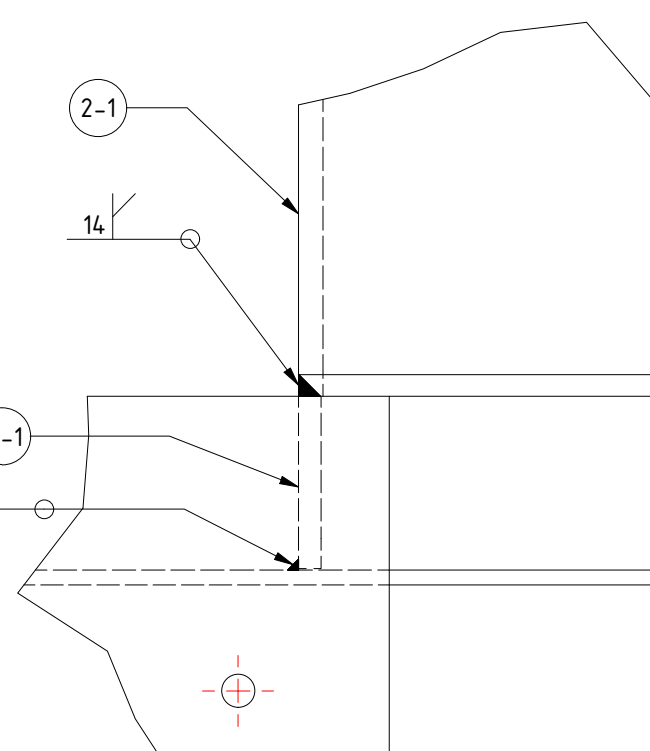

DETAIL I (1 : 5)

ALGEMENE OPMERKINGEN :

- Ontwerp levensduur : 20 jaar
- Executieklassse : EXC3 volgens NEN-EN 1090-2
- Certificering volgens EN 10204




Totaal gewicht
4801Kg

- Conservering levensduur: 10 jaar
- Conserveringssysteem n.n.b.

- Opgegeven maat
- Op locatie

- Alle lassen zijn a = 4 tenzij anders vermeld

- Hijsvoorziening geschikt voor 17t Green Pin shackles
- Sijvoorziening geschikt voor 9,5t Green Pin shackles

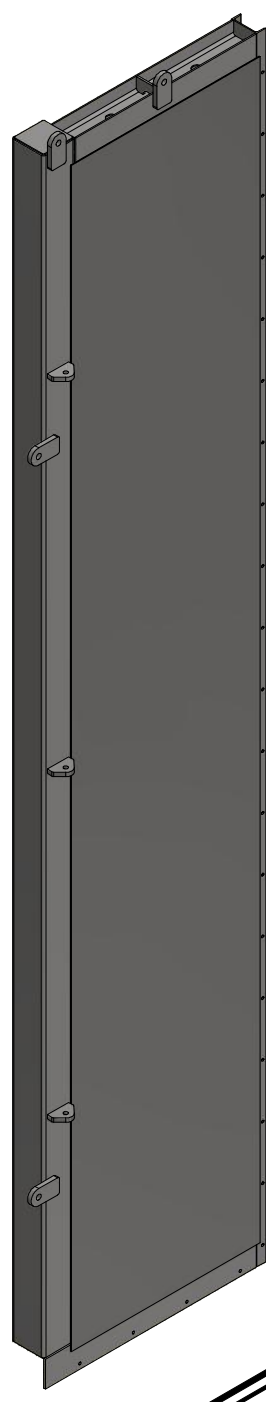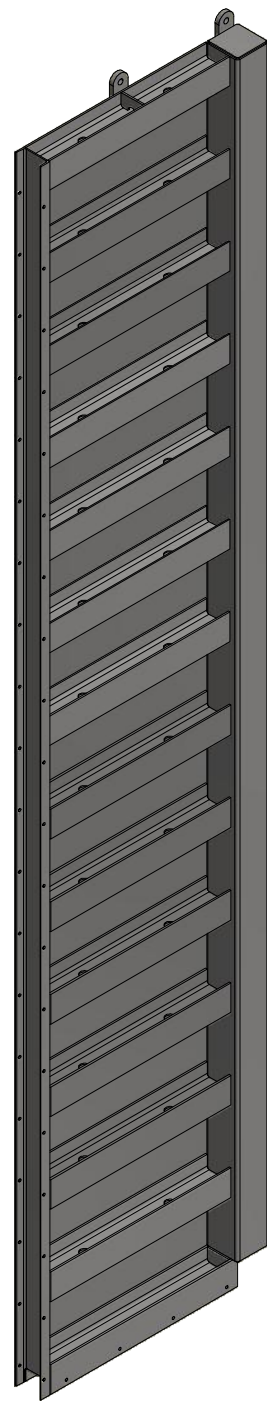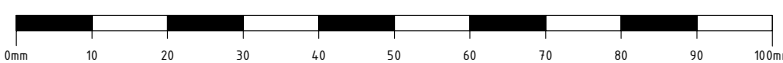

18-1	1	Plaat	10	280	280	EN 10025-2	S355J2+N	3.1	6.1
15-1	1	Plaat	10	1765	9610	EN 10025-2	S355J2+N	3.1	13315
14-1	1	Plaat	15	114	204	EN 10025-2	S355J2+N	3.1	2.7
12-1	1	Plaat	15	114	204	EN 10025-2	S355J2+N	3.1	2.4
11-3	1	Plaat	35	130	200	EN 10025-2	S355J2+N	3.1	5.2
11-2	1	Plaat	35	130	200	EN 10025-2	S355J2+N	3.1	5.2
11-1	1	Plaat	35	130	200	EN 10025-2	S355J2+N	3.1	5.2
10-6	1	Plaat	35	265	140	EN 10025-2	S355J2+N	3.1	9.1
10-5	1	Plaat	35	265	140	EN 10025-2	S355J2+N	3.1	9.1
10-3	1	Plaat	35	265	140	EN 10025-2	S355J2+N	3.1	9.1
10-1	1	Plaat	35	265	140	EN 10025-2	S355J2+N	3.1	9.1
7-7	1	l-Profiel	HEA240		1695	EN 10034	S355J2+AR	3.1	101,6
7-6	1	l-Profiel	HEA240		1695	EN 10034	S355J2+AR	3.1	101,6
7-5	1	l-Profiel	HEA240		1695	EN 10034	S355J2+AR	3.1	101,6
7-4	1	l-Profiel	HEA240		1695	EN 10034	S355J2+AR	3.1	101,6
7-3	1	l-Profiel	HEA240		1695	EN 10034	S355J2+AR	3.1	101,6
7-2	1	l-Profiel	HEA240		1695	EN 10034	S355J2+AR	3.1	101,6
7-1	1	l-Profiel	HEA240		1695	EN 10034	S355J2+AR	3.1	101,6
6-6	1	l-Profiel	HEB240		1695	EN 10034	S355J2+AR	3.1	140,1
6-5	1	l-Profiel	HEB240		1695	EN 10034	S355J2+AR	3.1	140,1
6-4	1	l-Profiel	HEB240		1695	EN 10034	S355J2+AR	3.1	140,1
6-3	1	l-Profiel	HEB240		1695	EN 10034	S355J2+AR	3.1	140,1
6-2	1	l-Profiel	HEB240		1695	EN 10034	S355J2+AR	3.1	140,1
6-1	1	l-Profiel	HEB240		1695	EN 10034	S355J2+AR	3.1	140,1
3	1	l-Profiel	HEB240		1978	EN 10034	S355J2+AR	3.1	154,8
2-1	1	Buis Vierkant	300x300x16		9750	EN 10210-2	S355J2H+N	3.1	1369,3
1-1	1	U-Profiel	UNP240		9990	EN 10279	S355J2+AR	3.1	328,5

Pos.	Aantal	Omschrijving	Afmeting	Breedte	Leugte	Standaard	Materiaal	Grp	Gewicht
------	--------	--------------	----------	---------	--------	-----------	-----------	-----	---------

STUKLIJST									
B	13-05-2020	Op verzoek klant vier hijsogen extra aan voorzijde.		RBe	MLa	MLa			
A	29-4-2020	Op verzoek klant vier hijsogen bovenop. Dikte naar 35 mm.		RBe	MLa	MLa			
Rev.	Date	Opmerking		Getekend	Controle	Goedgekeuring			
REVISIE TABEL									
VolkerInfra Van Oord Limburg Nat			Renovatie Waaldeur Weurt						
									
DATE			10-4-2020						
DESIGNER			Raimi Bennis						
CHECKED BY			Michel Lammens						
									
			AMERICAN PROTECTION ALL DISPOSERS IN THE						
			Droogzetkuip 2						
			Linkerdeel						
			SCALE	FORMAT	PROJECT	DRAWING NR.	REV.	SHEET	
			1 : 20	A1	P20029	201	B	1 / 1	