

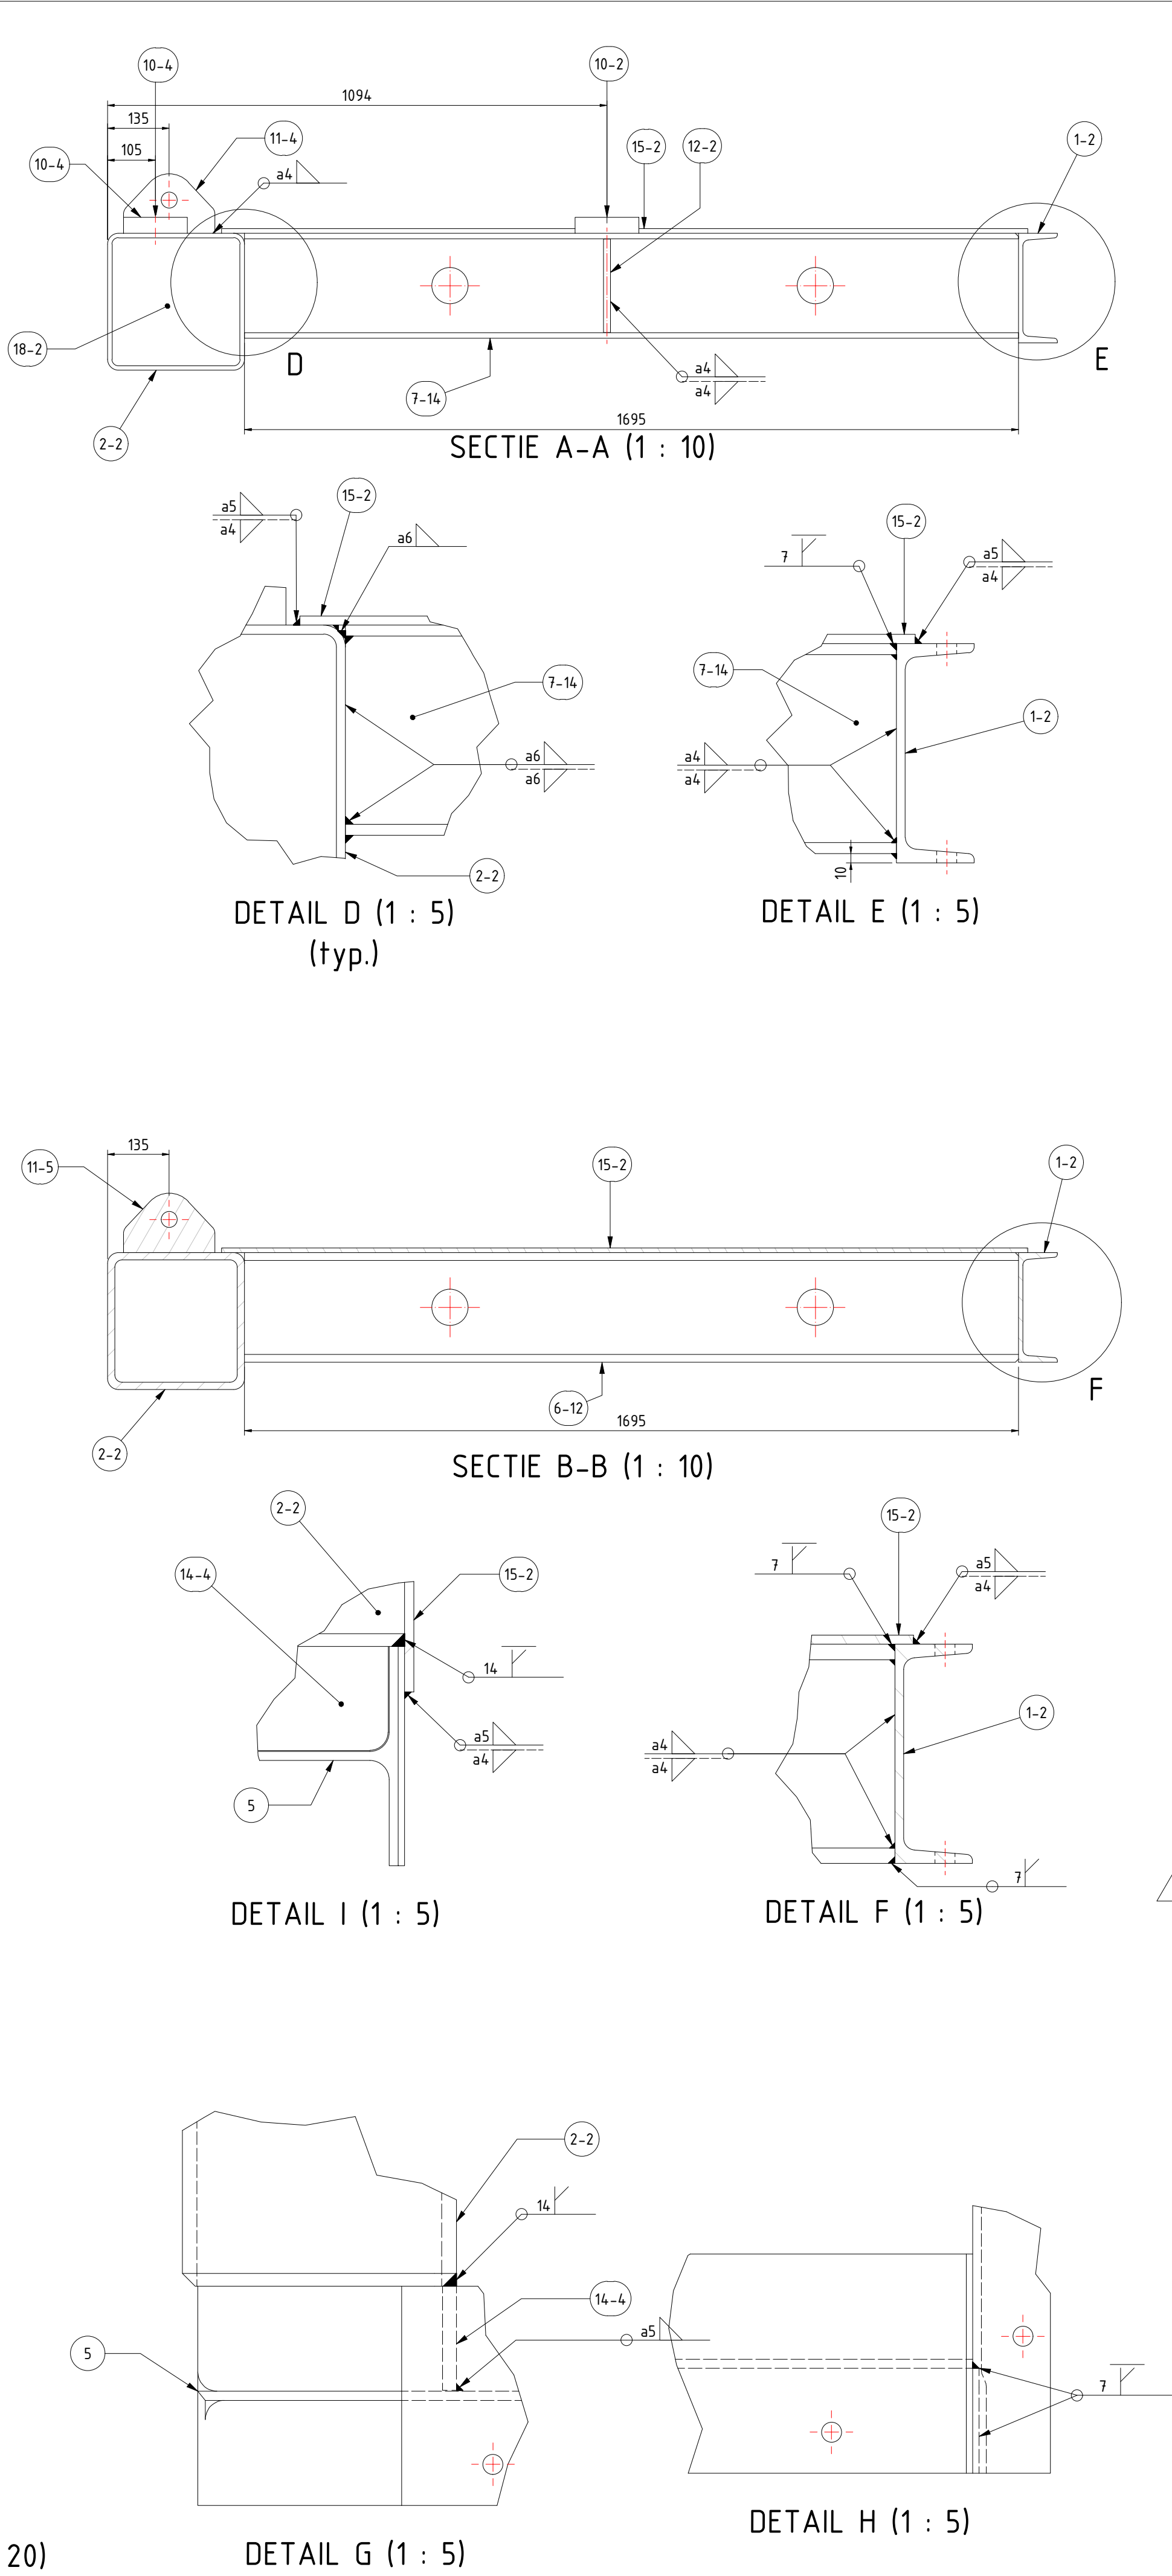
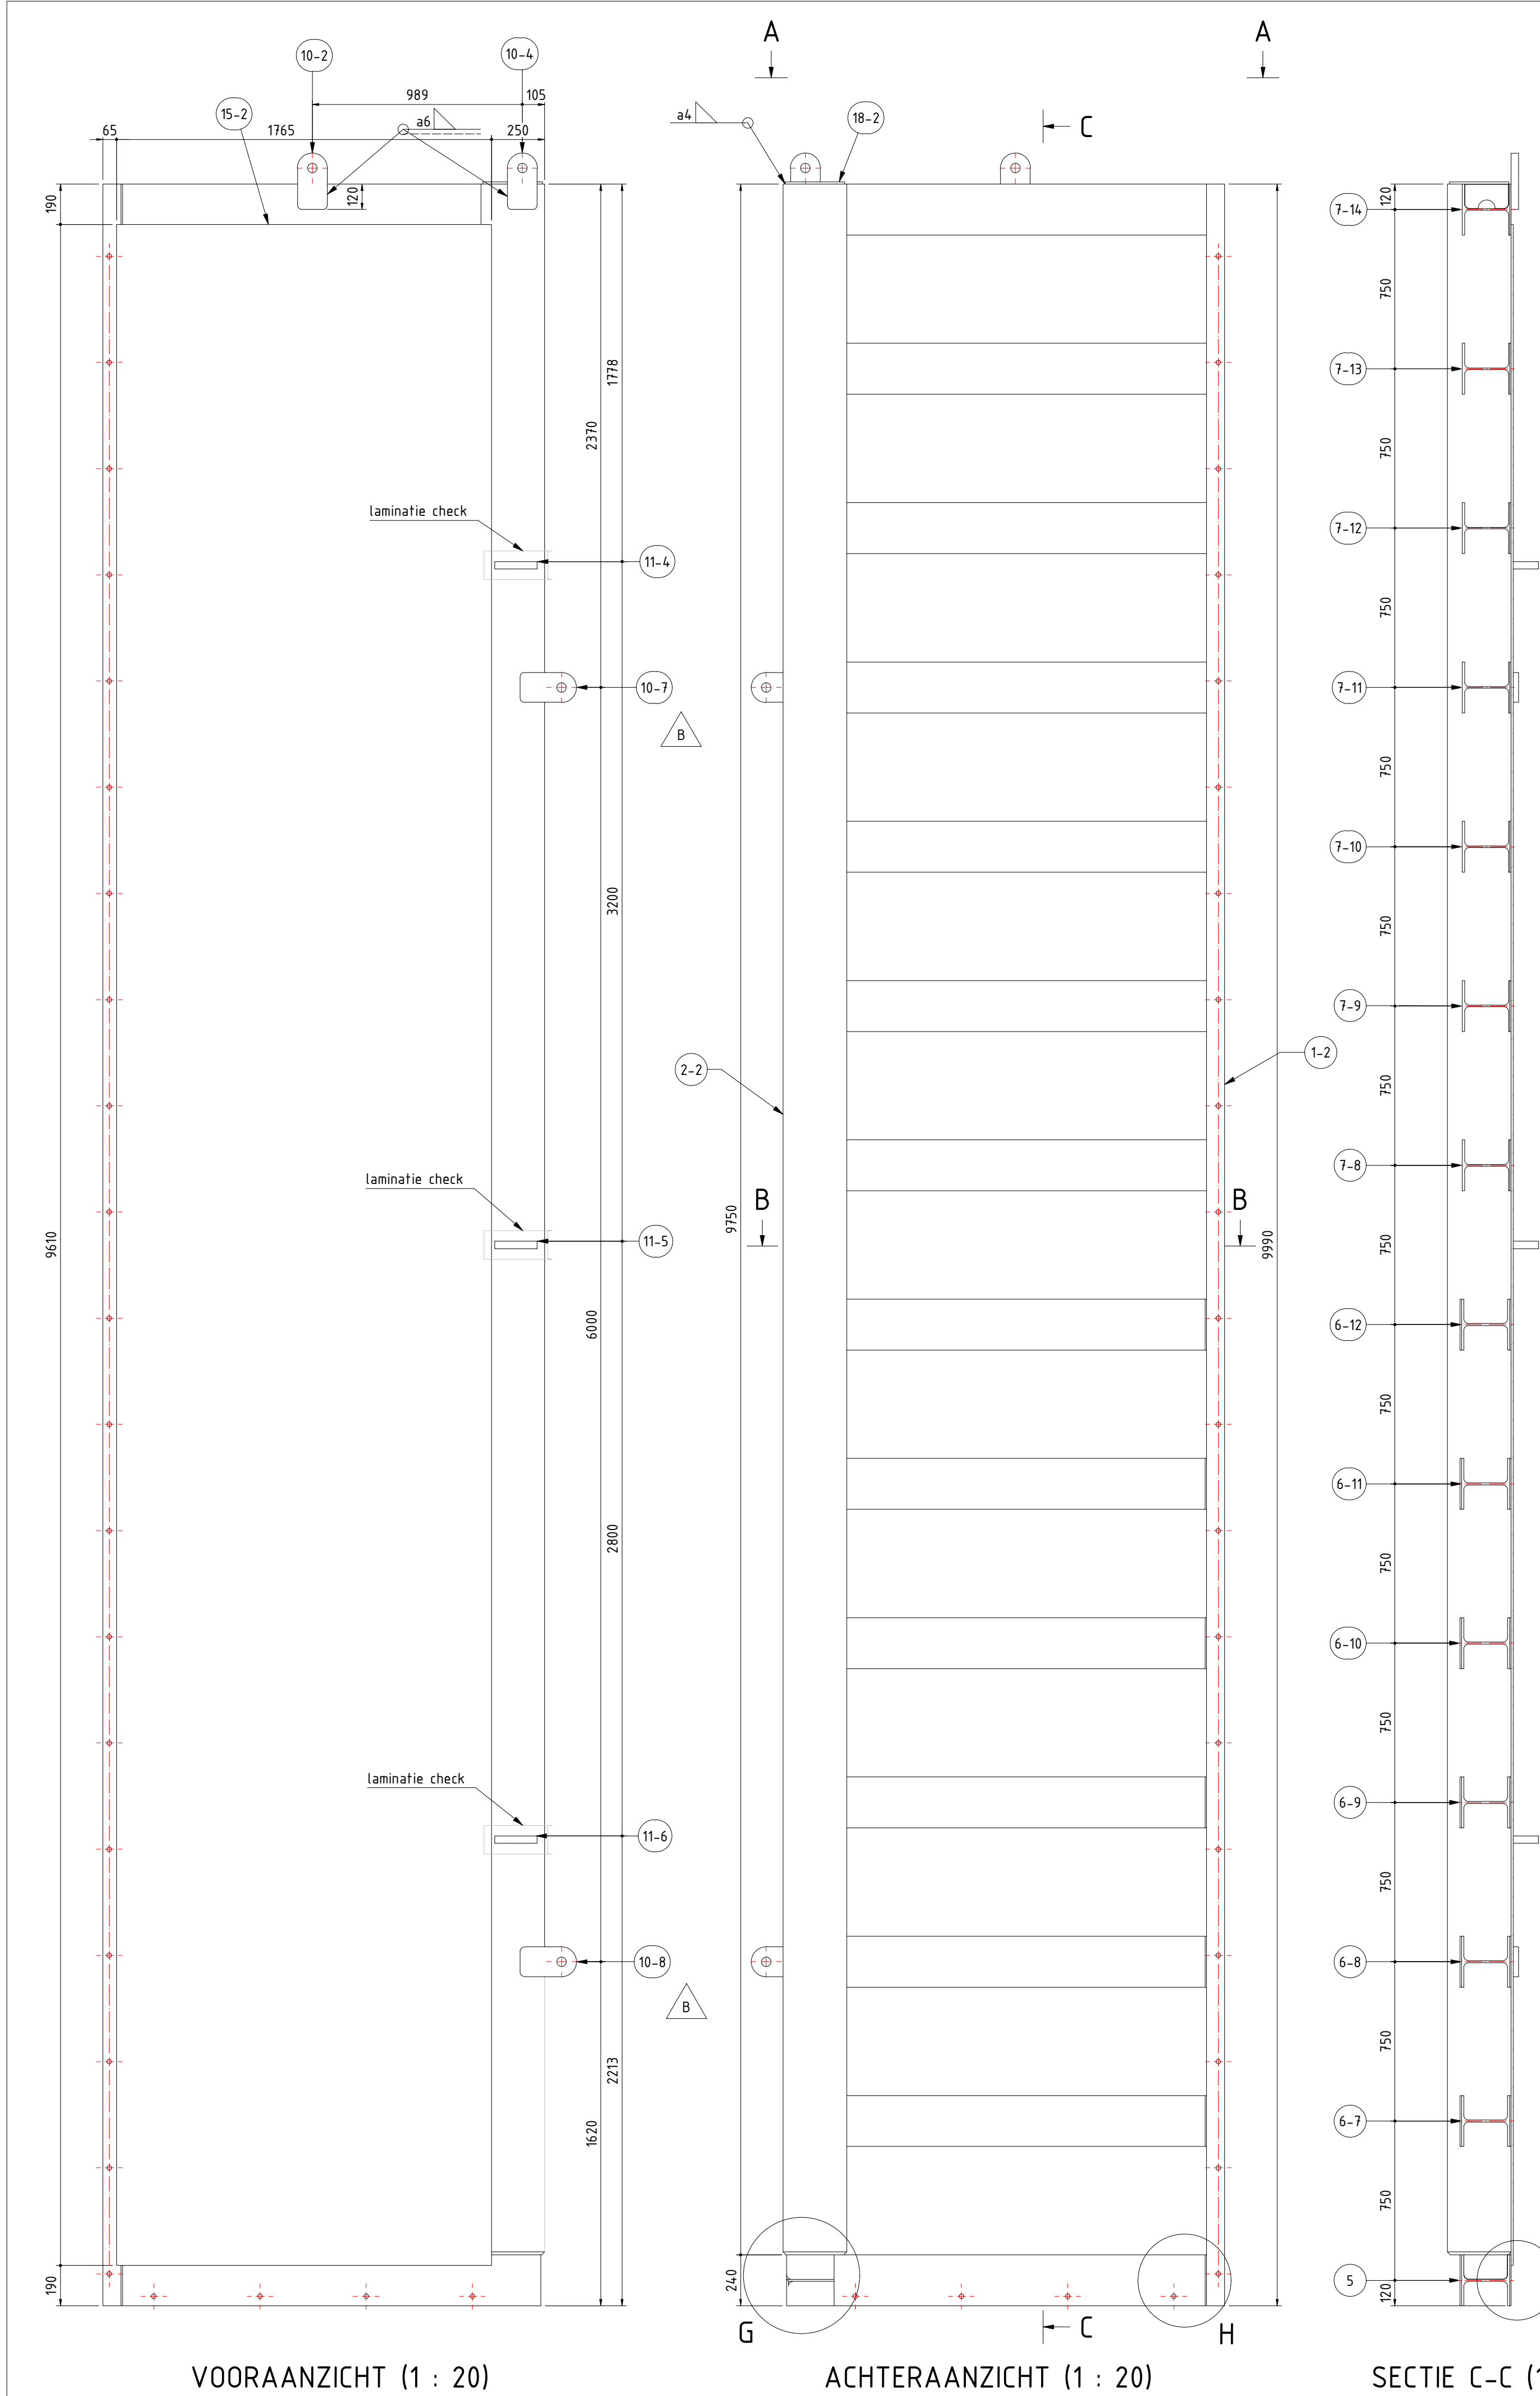


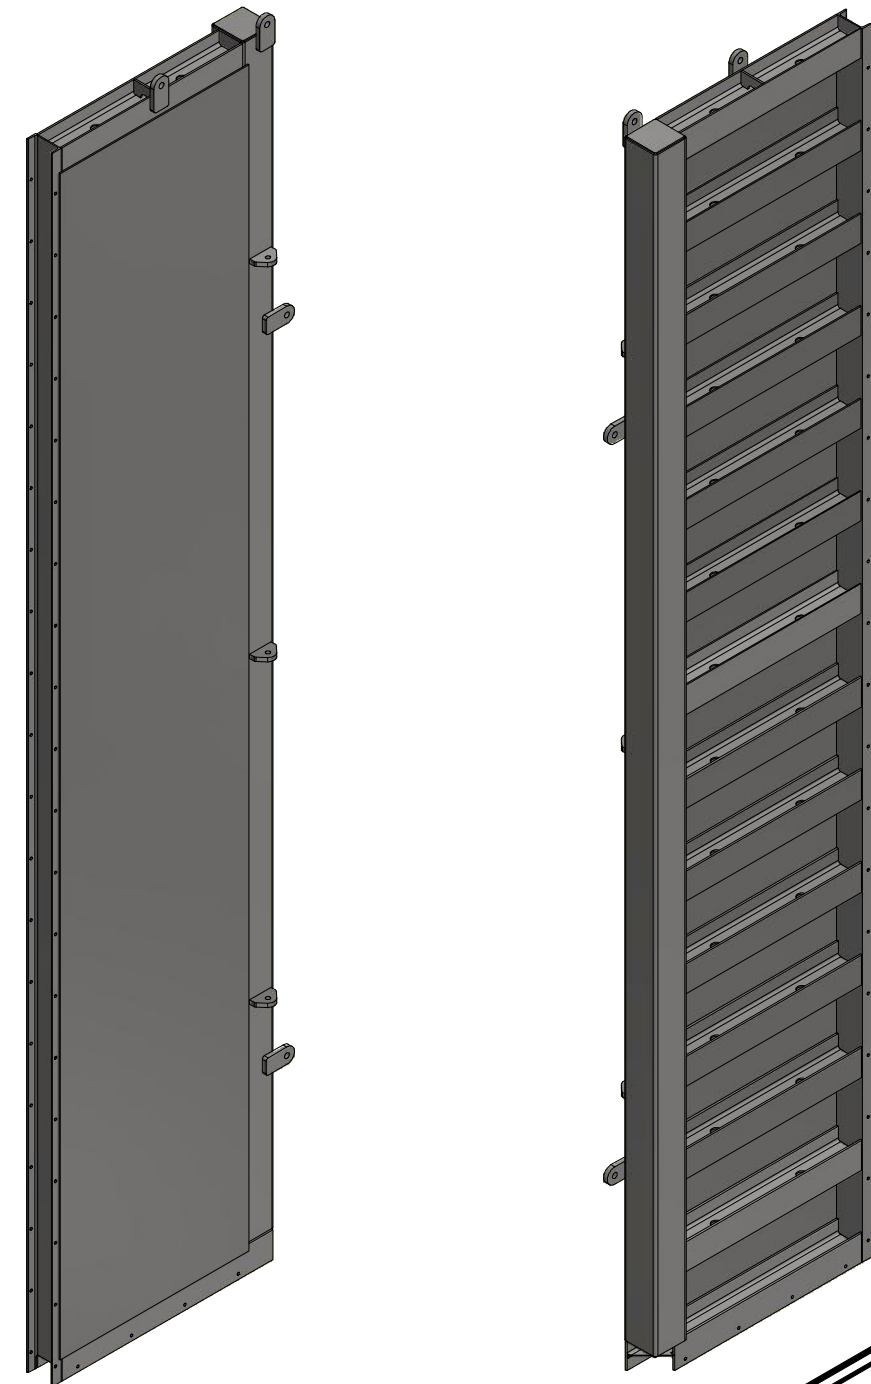

- ALGEMENE OPMERKINGEN :**
- Ontwerp levensduur : 20 jaar
  - Executieklasse : EXC3 volgens NEN-EN 1090-2
  - Certificering volgens EN 10204
  - Conservering levensduur: 10 jaar
  - Conververingssysteem n.n.b.
  - Opgegeven maat
  - Op locatie
  - Alle lassen zijn a = 4 tenzij anders vermeld
  - Hijsvoorziening geschikt voor 17t Green Pin shackles
  - Sjørvoorziening geschikt voor 9,5t Green Pin shackles
- Totaal gewicht  
4801Kg

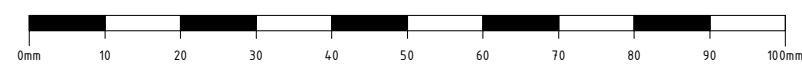

|      |   |               |            |      |            |            |          |        |        |
|------|---|---------------|------------|------|------------|------------|----------|--------|--------|
| 18-2 | 1 | Plaat         | 10         | 280  | 280        | EN 10025-2 | S355J2+N | 3.1    | 6.1    |
| 15-2 | 1 | Plaat         | 10         | 1765 | 9610       | EN 10025-2 | S355J2+N | 3.1    | 1331.5 |
| 14-4 | 1 | Plaat         | 15         | 114  | 204        | EN 10025-2 | S355J2+N | 3.1    | 2.7    |
| 12-2 | 1 | Plaat         | 15         | 114  | 204        | EN 10025-2 | S355J2+N | 3.1    | 2.4    |
| 11-6 | 1 | Plaat         | 35         | 130  | 200        | EN 10025-2 | S355J2+N | 3.1    | 5.2    |
| 11-5 | 1 | Plaat         | 35         | 130  | 200        | EN 10025-2 | S355J2+N | 3.1    | 5.2    |
| 11-4 | 1 | Plaat         | 35         | 130  | 200        | EN 10025-2 | S355J2+N | 3.1    | 5.2    |
| 10-8 | 1 | Plaat         | 35         | 265  | 140        | EN 10025-2 | S355J2+N | 3.1    | 9.1    |
| 10-7 | 1 | Plaat         | 35         | 265  | 140        | EN 10025-2 | S355J2+N | 3.1    | 9.1    |
| 10-4 | 1 | Plaat         | 35         | 265  | 140        | EN 10025-2 | S355J2+N | 3.1    | 9.1    |
| 10-2 | 1 | Plaat         | 35         | 265  | 140        | EN 10025-2 | S355J2+N | 3.1    | 9.1    |
| 7-14 | 1 | l-Profiel     | HEA240     | 1695 | EN 10034   | S355J2+AR  | 3.1      | 101.6  |        |
| 7-13 | 1 | l-Profiel     | HEA240     | 1695 | EN 10034   | S355J2+AR  | 3.1      | 101.6  |        |
| 7-12 | 1 | l-Profiel     | HEA240     | 1695 | EN 10034   | S355J2+AR  | 3.1      | 101.6  |        |
| 7-11 | 1 | l-Profiel     | HEA240     | 1695 | EN 10034   | S355J2+AR  | 3.1      | 101.6  |        |
| 7-10 | 1 | l-Profiel     | HEA240     | 1695 | EN 10034   | S355J2+AR  | 3.1      | 101.6  |        |
| 7-9  | 1 | l-Profiel     | HEA240     | 1695 | EN 10034   | S355J2+AR  | 3.1      | 101.6  |        |
| 7-8  | 1 | l-Profiel     | HEA240     | 1695 | EN 10034   | S355J2+AR  | 3.1      | 101.6  |        |
| 6-12 | 1 | l-Profiel     | HEB240     | 1695 | EN 10034   | S355J2+AR  | 3.1      | 140.1  |        |
| 6-11 | 1 | l-Profiel     | HEB240     | 1695 | EN 10034   | S355J2+AR  | 3.1      | 140.1  |        |
| 6-10 | 1 | l-Profiel     | HEB240     | 1695 | EN 10034   | S355J2+AR  | 3.1      | 140.1  |        |
| 6-9  | 1 | l-Profiel     | HEB240     | 1695 | EN 10034   | S355J2+AR  | 3.1      | 140.1  |        |
| 6-8  | 1 | l-Profiel     | HEB240     | 1695 | EN 10034   | S355J2+AR  | 3.1      | 140.1  |        |
| 6-7  | 1 | l-Profiel     | HEB240     | 1695 | EN 10034   | S355J2+AR  | 3.1      | 140.1  |        |
| 5    | 1 | l-Profiel     | HEB240     | 1978 | EN 10034   | S355J2+AR  | 3.1      | 154.8  |        |
| 2-2  | 1 | Buis Vierkant | 300x300x16 | 9750 | EN 10210-2 | S355J2H+N  | 3.1      | 1369.3 |        |
| 1-2  | 1 | U-Profiel     | UNP240     | 9990 | EN 10279   | S355J2+AR  | 3.1      | 328.5  |        |

| Pos. | Aantal     | Omschrijving                                              | Afmeting | Breedte  | Lengte | Standaard | Material | Cert | Gewicht     |
|------|------------|-----------------------------------------------------------|----------|----------|--------|-----------|----------|------|-------------|
| B    | 13-05-2020 | Op verzoek klant vier hijsogen extra aan voorzijde.       |          | RBe      |        |           | MLa      |      | MLa         |
| A    | 29-4-2020  | Op verzoek klant vier hijsogen bovenop. Dikte naar 35 mm. |          | RBe      |        |           | MLa      |      | MLa         |
| Rev. |            | Opmerking                                                 |          | Getekend |        |           | Controle |      | Goedgekeurd |

| REVISIE TABEL |            |
|---------------|------------|
| Rev.          | 13-05-2020 |
| Rev.          | 29-4-2020  |

|                                  |                           |
|----------------------------------|---------------------------|
| VolkerInfra Van Oord Limburg Nat | Renovatie Waal deur Weurt |
| DATE 10-4-2020                   | VTW-1003                  |
| DESIGNER Raini Bennis            | Droogzetkuip 2            |
| CHECKED BY Michel Lammens        | Rechterdeel               |

|                                                                                       |                                                                                                 |
|---------------------------------------------------------------------------------------|-------------------------------------------------------------------------------------------------|
|  | <b>MICHEL MONTAGE BV</b><br><b>GORINCHEM</b><br><b>HOLLAND</b><br><small>www.mercon.com</small> |
|---------------------------------------------------------------------------------------|-------------------------------------------------------------------------------------------------|