



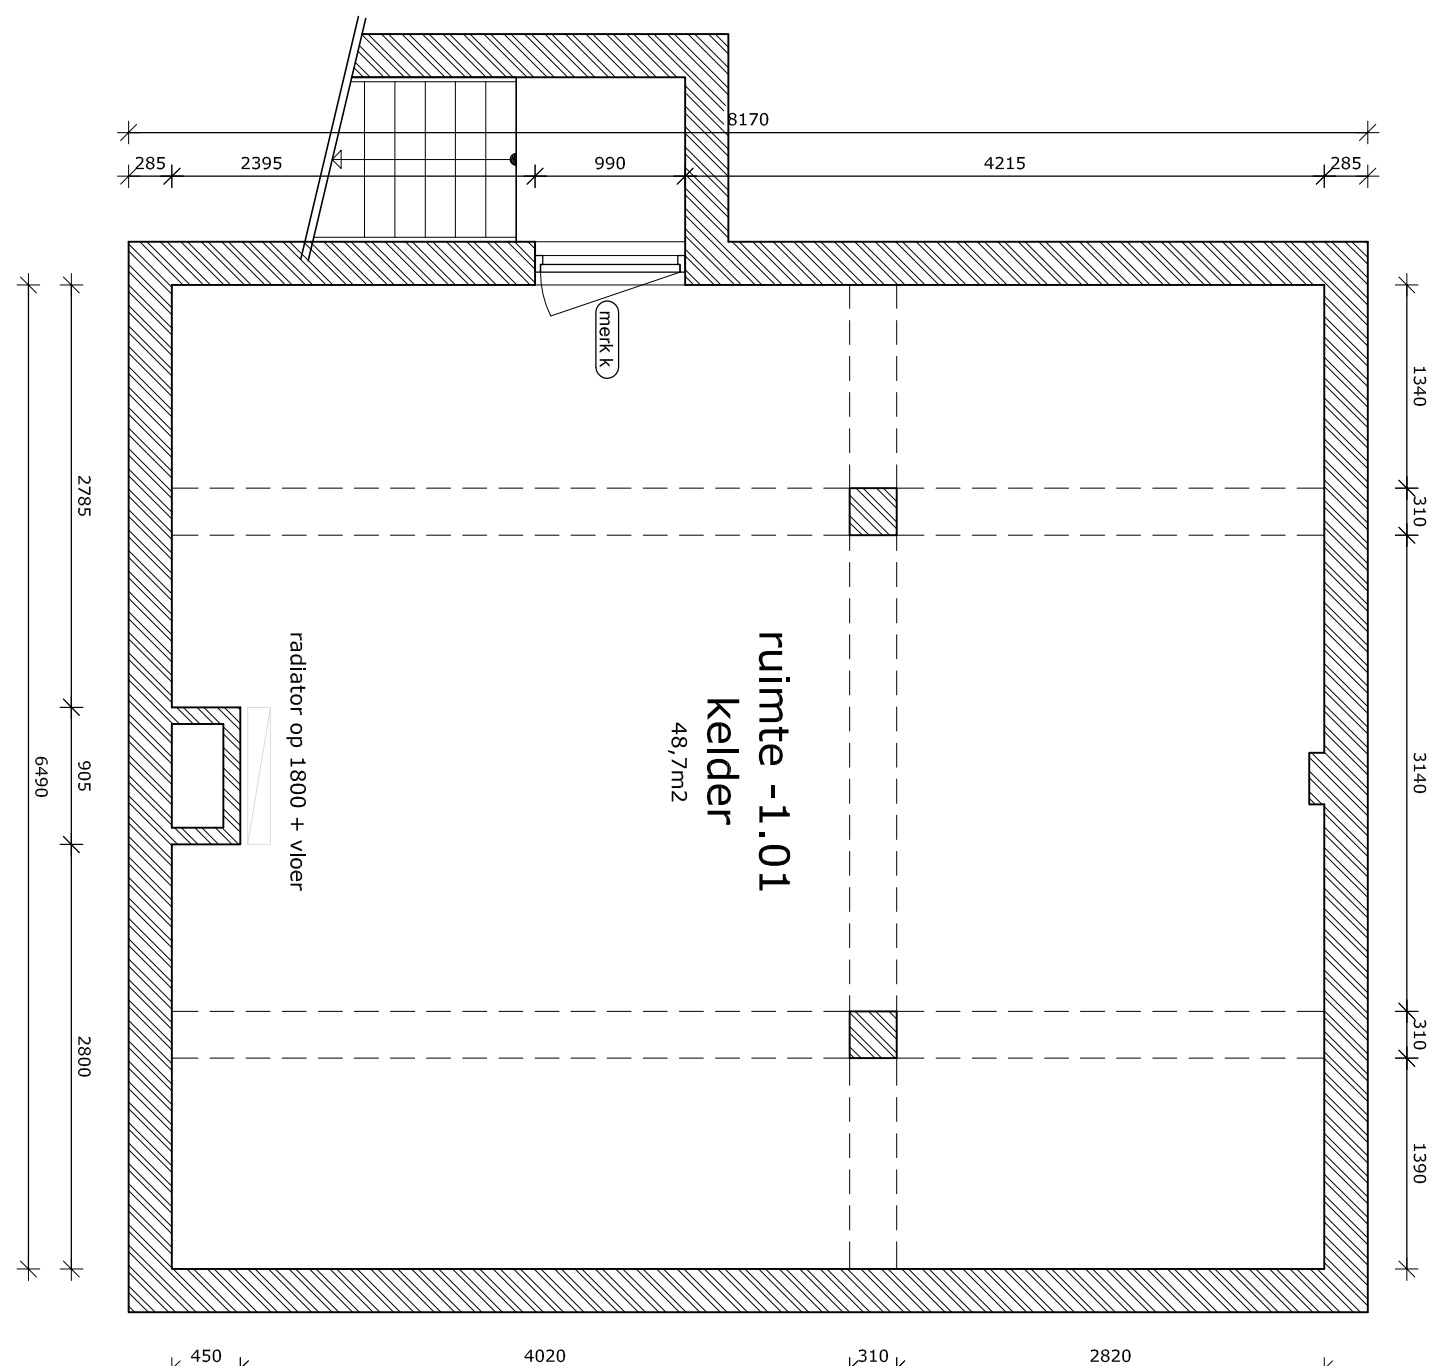

plattegrond kelder

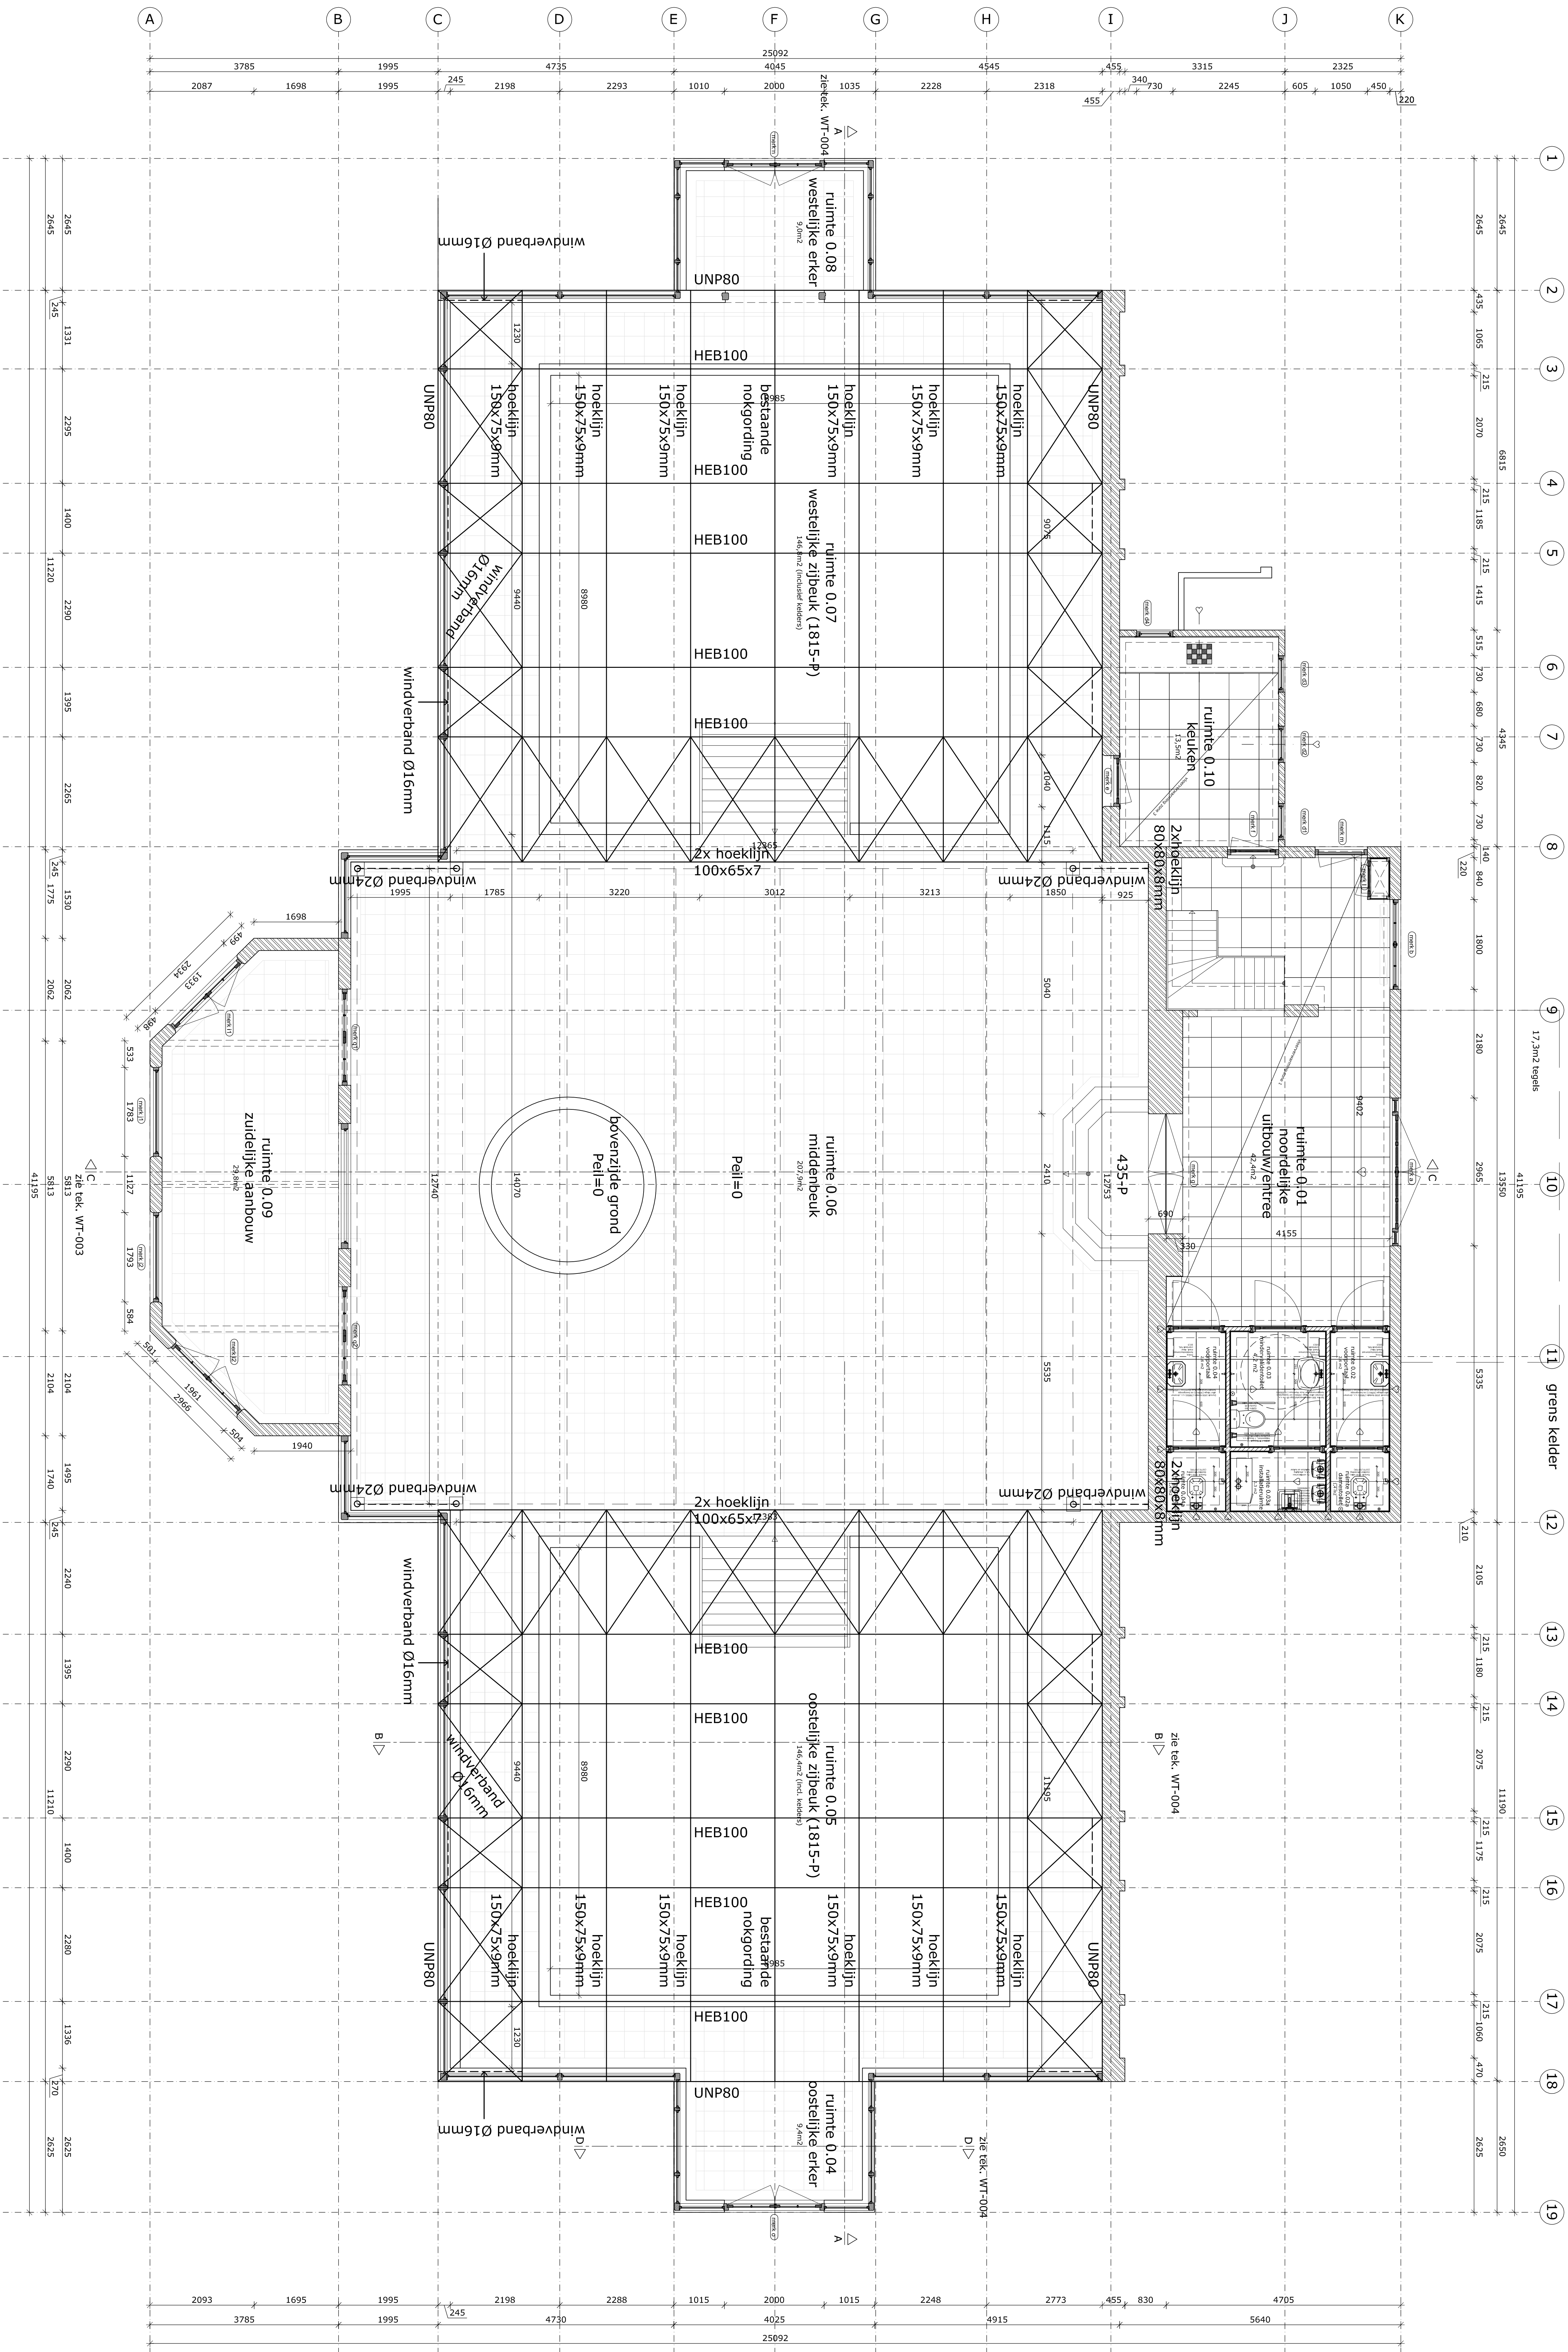

plattegrond begane grond

[illegible]

wintertuin Baarn	Revisie WT-001
Plattegronden kelder en begane grond	projectnummer 2010-029
Nieuwe Situatie	1:50 formaat
opdrachtgever Gemeente Baarn	getekend FS
aanvraag AO	datum 28-04-11
	basis getijdsduur 31-01-13

Maten i.h.w. te controleren

0000 000000107 9 MC-011 NL 0100011
WWW.VLAARDINGERBROEK-WEVERS.NL INFO@VLAARDINGERBROEK-WEVERS.NL