


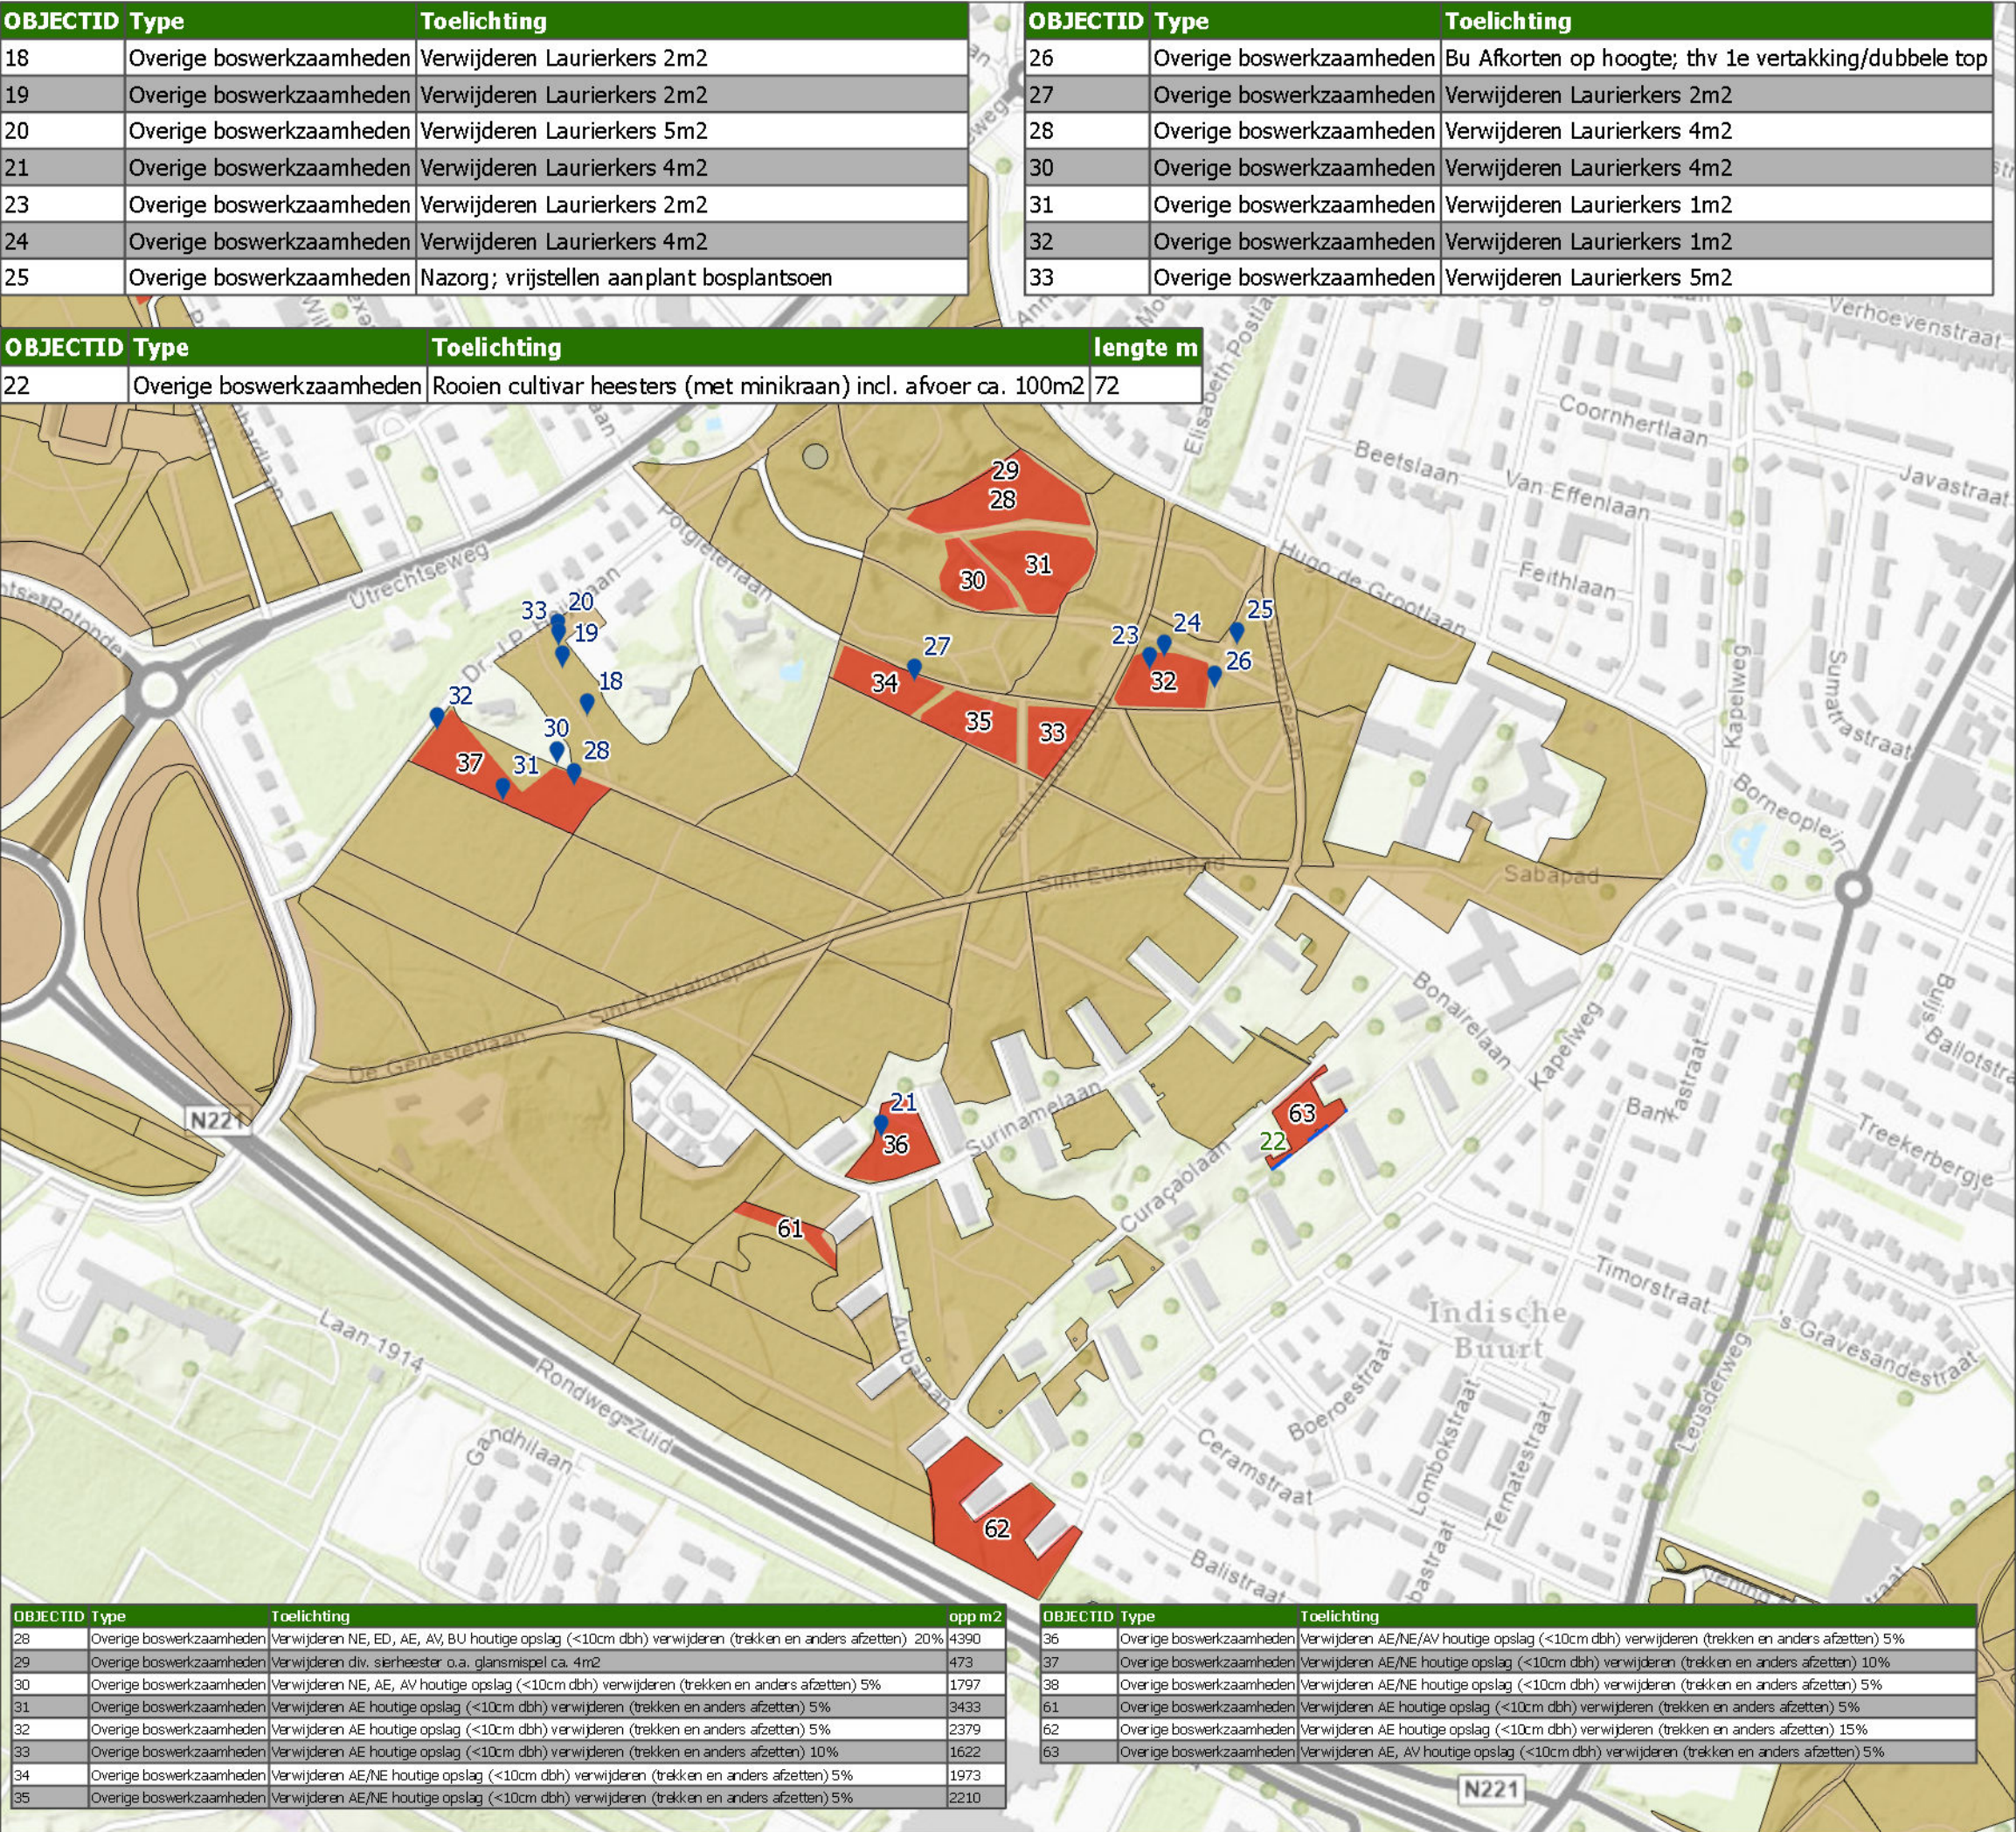

Gemeente Amersfoort

Overige boswerkzaamheden

Klein Zwitserland

Kaartcode: 250909 000


Formaat: A3

In opdracht van:
Gemeente Amersfoort
Kaartbeeld:
© Borgman Beheer Advies
L.B. Stelwagen

Legenda

- Werkplanpunt
- Werkplanlijn
- Werkplanvlak

Bu = Beuk
Jl = Japanse lariks
NE = Noorse esdoorn
AV = Amerikaanse vogelkers
AE = Amerikaanse eik

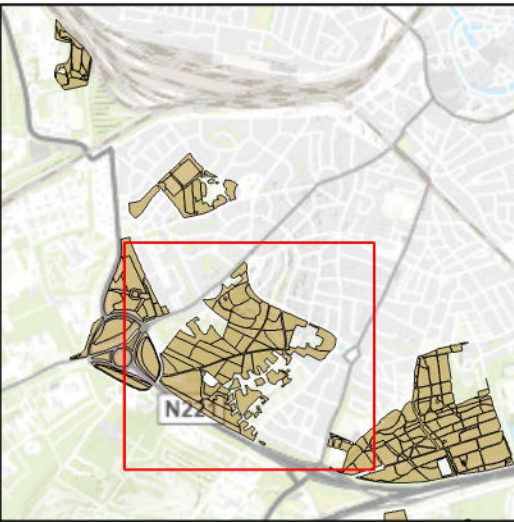

0 120 meter



OBJECTID	Type	Toelichting
37	Overige boswerkzaamheden	Verwijderen Laurierkers 4m2
38	Plantpunt	Diameter 8m á 50m2; afzetten beplanting excl. inheemse soorten, takken op ril in cirkel leggen om plantplek
39	Plantpunt	Diameter 8m á 50m2; afzetten beplanting excl. inheemse soorten, takken op ril in cirkel leggen om plantplek
41	Plantpunt	Diameter 8m á 50m2; afzetten beplanting excl. inheemse soorten, takken op ril in cirkel leggen om plantplek
42	Plantpunt	Diameter 8m á 50m2; afzetten beplanting excl. inheemse soorten, takken op ril in cirkel leggen om plantplek
43	Plantpunt	Diameter 8m á 50m2; afzetten beplanting excl. inheemse soorten, takken op ril in cirkel leggen om plantplek
44	Plantpunt	Diameter 8m á 50m2; afzetten beplanting excl. inheemse soorten, takken op ril in cirkel leggen om plantplek
45	Overige boswerkzaamheden	Bu Afkorten op hoogte
46	Overige boswerkzaamheden	Takhout op ril leggen tbv afsluiten pad en realisatie plantplek
47	Overige boswerkzaamheden	Bu Afkorten op hoogte

OBJECTID	Type	Toelichting	lengte m
14	Pad afsluiten dmv velali Ae over pad		165
15	Pad afsluiten dmv velali Ae en Dg opslag over pad		77
16	Pad afsluiten dmv vell en Bu en inplant		44
17	Pad afsluiten dmv inplant		22
18	Pad afsluiten dmv velali Ae over pad		62
19	Overige boswerkzaamheden	Afzetten Dg en materiaal in bosvak en niet in greppel	119
20	Overige boswerkzaamheden	Afzetten Dg en materiaal op pad tussen 6E/6F en niet in greppel	79



OBJECTID	Type	Toelichting	opp m2
43	Overige boswerkzaamheden	Verwijderen Av, AE houtige opslag (<10cm dbh) verwijderen (trekken en anders afzetten) 5%	1429
44	Overige boswerkzaamheden	Verwijderen Av, AE houtige opslag (<10cm dbh) verwijderen (trekken en anders afzetten) 60%	797
45	Overige boswerkzaamheden	Verwijderen Av houtige opslag (<10cm dbh) verwijderen (trekken en anders afzetten) 20%	955
46	Overige boswerkzaamheden	Verwijderen Ae houtige opslag (<10cm dbh) verwijderen (trekken en anders afzetten) 20%	1339
47	Overige boswerkzaamheden	Verwijderen Ae houtige opslag (<10cm dbh) verwijderen (trekken en anders afzetten) 15%	3940
48	Overige boswerkzaamheden	Verwijderen Ae houtige opslag (<10cm dbh) verwijderen (trekken en anders afzetten) 5%	2662
49	Overige boswerkzaamheden	Verwijderen Ae houtige opslag (<10cm dbh) verwijderen (trekken en anders afzetten) 5%	3081
50	Overige boswerkzaamheden	Verwijderen Ae houtige opslag (<10cm dbh) verwijderen (trekken en anders afzetten) 5%	1562

OBJECTID	Type	Toelichting	opp m2
51	Overige boswerkzaamheden	Verwijderen Ae houtige opslag (<10cm dbh) verwijderen (trekken en anders afzetten) 5%	2779
52	Overige boswerkzaamheden	Verwijderen Ae houtige opslag (<10cm dbh) verwijderen (trekken en anders afzetten) 5%	5654
53	Overige boswerkzaamheden	Verwijderen Ae houtige opslag (<10cm dbh) verwijderen (trekken en anders afzetten) 10%	6894
54	Overige boswerkzaamheden	Verwijderen Ae houtige opslag (<10cm dbh) verwijderen (trekken en anders afzetten) 5%	3129
55	Overige boswerkzaamheden	Verwijderen Ae houtige opslag (<10cm dbh) verwijderen (trekken en anders afzetten) 35%	224
56	Overige boswerkzaamheden	Verwijderen Ae houtige opslag (<10cm dbh) verwijderen (trekken en anders afzetten) 5%	4176
57	Overige boswerkzaamheden	Verwijderen Ae houtige opslag (<10cm dbh) verwijderen (trekken en anders afzetten) 5%	5047
58	Overige boswerkzaamheden	Verwijderen Ae houtige opslag (<10cm dbh) verwijderen (trekken en anders afzetten) 5%	5555

Gemeente Amersfoort

Overige boswerkzaamheden Nimmerdor - werkblok 3

Kaartcode: 250909 000


Formaat: A3

In opdracht van:
Gemeente Amersfoort
Kaartbeeld:
© Borgman Beheer Advies
L.B. Stelwagen

Legenda

- Werkplanpunt
- Werkplanlijn
- Werkplanvlak

Bu = Beuk
Jl = Japanse lariks
NE = Noorse esdoorn
AV = Amerikaanse vogelkers
AE = Amerikaanse eik

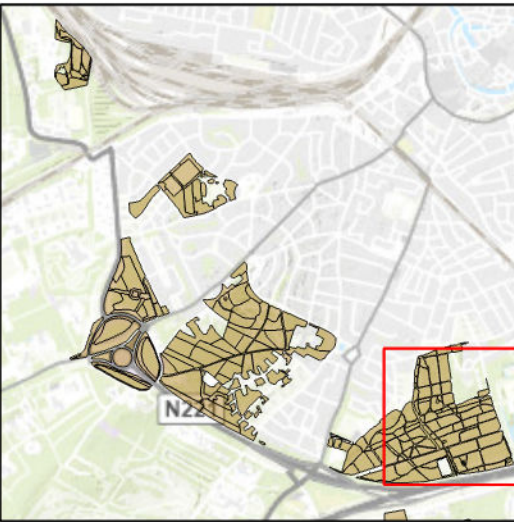

0 40 meter



OBJECTID	Type	Toelichting
56	Overige boswerkzaamheden	Verwijderen Laurierkers 2x 2m2
57	Overige boswerkzaamheden	Verwijderen Laurierkers 2m2
58	Overige boswerkzaamheden	Verwijderen Laurierkers 2m2
59	Overige boswerkzaamheden	Verwijderen Laurierkers 2m2
60	Overige boswerkzaamheden	Verwijderen Laurierkers 2m2

OBJECTID	Type	Toelichting	lengte m
12	Overige boswerkzaamheden	Ca. 2-3m vanaf verharding, verwijderen Av, Ed en af en toe Hu tbv open bosrand incl. afvoer vrijgekomen materiaal	90
21	Overige boswerkzaamheden	90m1; eenzijdig (afwisselend tussen padzijde) ca. 2m vanaf padrand verwijderen Hulst zoveel mogelijk natuurlijke uitstraling tbv soc. veiligheid - instructie beheerder	86



OBJECTID	Type	Toelichting	opp m2
38	Overige boswerkzaamheden	Verwijderen AE/NE houtige opslag (<10cm dbh) verwijderen (trekken en anders afzetten) 5%	11785
39	Overige boswerkzaamheden	Verwijderen NE, AE houtige opslag (<10cm dbh) verwijderen (trekken en anders afzetten) 5%	1497
40	Overige boswerkzaamheden	Verwijderen NE, AE houtige opslag (<10cm dbh) verwijderen (trekken en anders afzetten) 5%	288
41	Overige boswerkzaamheden	Verwijderen NE, AE houtige opslag (<10cm dbh) verwijderen (trekken en anders afzetten) 5%	334
42	Overige boswerkzaamheden	Verwijderen NE, AE houtige opslag (<10cm dbh) verwijderen (trekken en anders afzetten) 5%	1086
59	Overige boswerkzaamheden	Verwijderen NE, AV houtige opslag (<10cm dbh) verwijderen (trekken en anders afzetten) 10%	4405
60	Overige boswerkzaamheden	Verwijderen NE, AE houtige opslag (<10cm dbh) verwijderen (trekken en anders afzetten) 20%	854

Gemeente Amersfoort

Overige boswerkzaamheden Prins Frederiklaan

Kaartcode: 250909 000


Formaat: A3

In opdracht van:
Gemeente Amersfoort
Kaartbeeld:
© Borgman Beheer Advies
L.B. Stelwagen

Legenda

- Werkplanpunt
- Werkplanlijn
- Werkplanvlak

Bu = Beuk
Jl = Japanse lariks
NE = Noorse esdoorn
AV = Amerikaanse vogelkers
AE = Amerikaanse eik

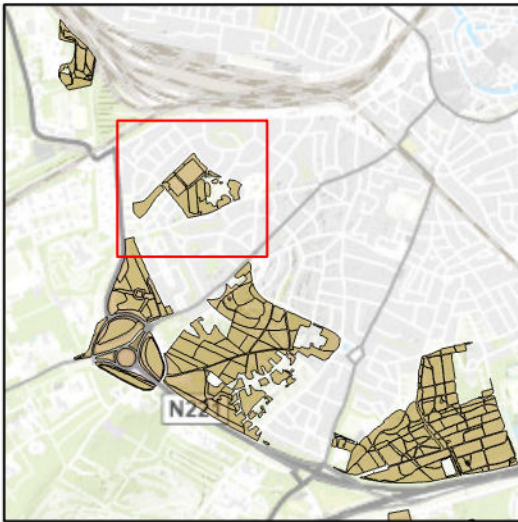

0 40 meter

