

# Standaard mastenpakket

## Gemeente Overbetuwe/ Lingewaard

Tekeningnummer K040PT01.6E.000

Conisch, 4 meter

Paaltop

Voetdiameter 114, opzet 60

Incl. geëxpandeerde binnenbuis met geïntegreerde C-rail

Incl. volledig HDPE geïsoleerde grondstuk met

Geïntegreerde maaiveldbescherming

Tekeningnummer K060PT01.6E.008

Conisch, 6 meter

Paaltop

Voetdiameter 114, opzet 60

Incl. geëxpandeerde binnenbuis met geïntegreerde C-rail

Incl. volledig HDPE geïsoleerde grondstuk met

Geïntegreerde maaiveldbescherming

Tekeningnummer K080PT04.6E.005

Conisch, 8 meter

Paaltop

Voetdiameter 145, opzet 60

Incl. geëxpandeerde binnenbuis met geïntegreerde C-rail

Incl. volledig HDPE geïsoleerde grondstuk met

Geïntegreerde maaiveldbescherming

Tekeningnummer K100PT06.6E.004

Conisch, 10 meter

Paaltop

Voetdiameter 165, opzet 60

Incl. geëxpandeerde binnenbuis met geïntegreerde C-rail

Incl. volledig HDPE geïsoleerde grondstuk met

Geïntegreerde maaiveldbescherming

Tekeningnummer V060UD02.6E.006

Verloop, 6 meter

Incl. dubbele uithouder 750-5°

Voetdiameter 120, opschuif 60

Incl. geëxpandeerde binnenbuis met geïntegreerde C-rail

Incl. volledig HDPE geïsoleerde grondstuk met

Geïntegreerde maaiveldbescherming



Tekeningnummer V060UE02.6E.021

Verloop, 6 meter

Incl. enkele uithouder 750-5°

Voetdiameter 120, opschuif 60

Incl. geëxpandeerde binnenbuis met geïntegreerde C-rail

Incl. volledig HDPE geïsoleerde grondstuk met

Geïntegreerde maaiveldbescherming

Tekeningnummer V080UD06.9E.004

Verloop, 8 meter

Incl. dubbele uithouder 1.250-5°

Voetdiameter 165, opschuif 60 \* 130

Incl. geëxpandeerde binnenbuis met geïntegreerde C-rail

Incl. volledig HDPE geïsoleerde grondstuk met

Geïntegreerde maaiveldbescherming

Tekeningnummer V080UE06.9E.003

Verloop, 8 meter

Incl. enkele uithouder 1.250-5°

Voetdiameter 165, opschuif 60 \* 130

Incl. geëxpandeerde binnenbuis met geïntegreerde C-rail

Incl. volledig HDPE geïsoleerde grondstuk met

Geïntegreerde maaiveldbescherming

Tekeningnummer V100UD06.9E.000

Verloop, 10 meter

Incl. dubbele uithouder 1.250-5°

Voetdiameter 165, opschuif 60 \* 130

Incl. geëxpandeerde binnenbuis met geïntegreerde C-rail

Incl. volledig HDPE geïsoleerde grondstuk met

Geïntegreerde maaiveldbescherming

Tekeningnummer V100UE06.9E.000

Verloop, 10 meter

Incl. enkele uithouder 1.250-5°

Voetdiameter 165, opschuif 60 \* 130

Incl. geëxpandeerde binnenbuis met geïntegreerde C-rail

Incl. volledig HDPE geïsoleerde grondstuk met


Geïntegreerde maaiveldbescherming

Tekeningnummer 693.00070.000

Grondvleugelset voor plaatsing in het kabelgat


Tbv extra stabiliteit mast



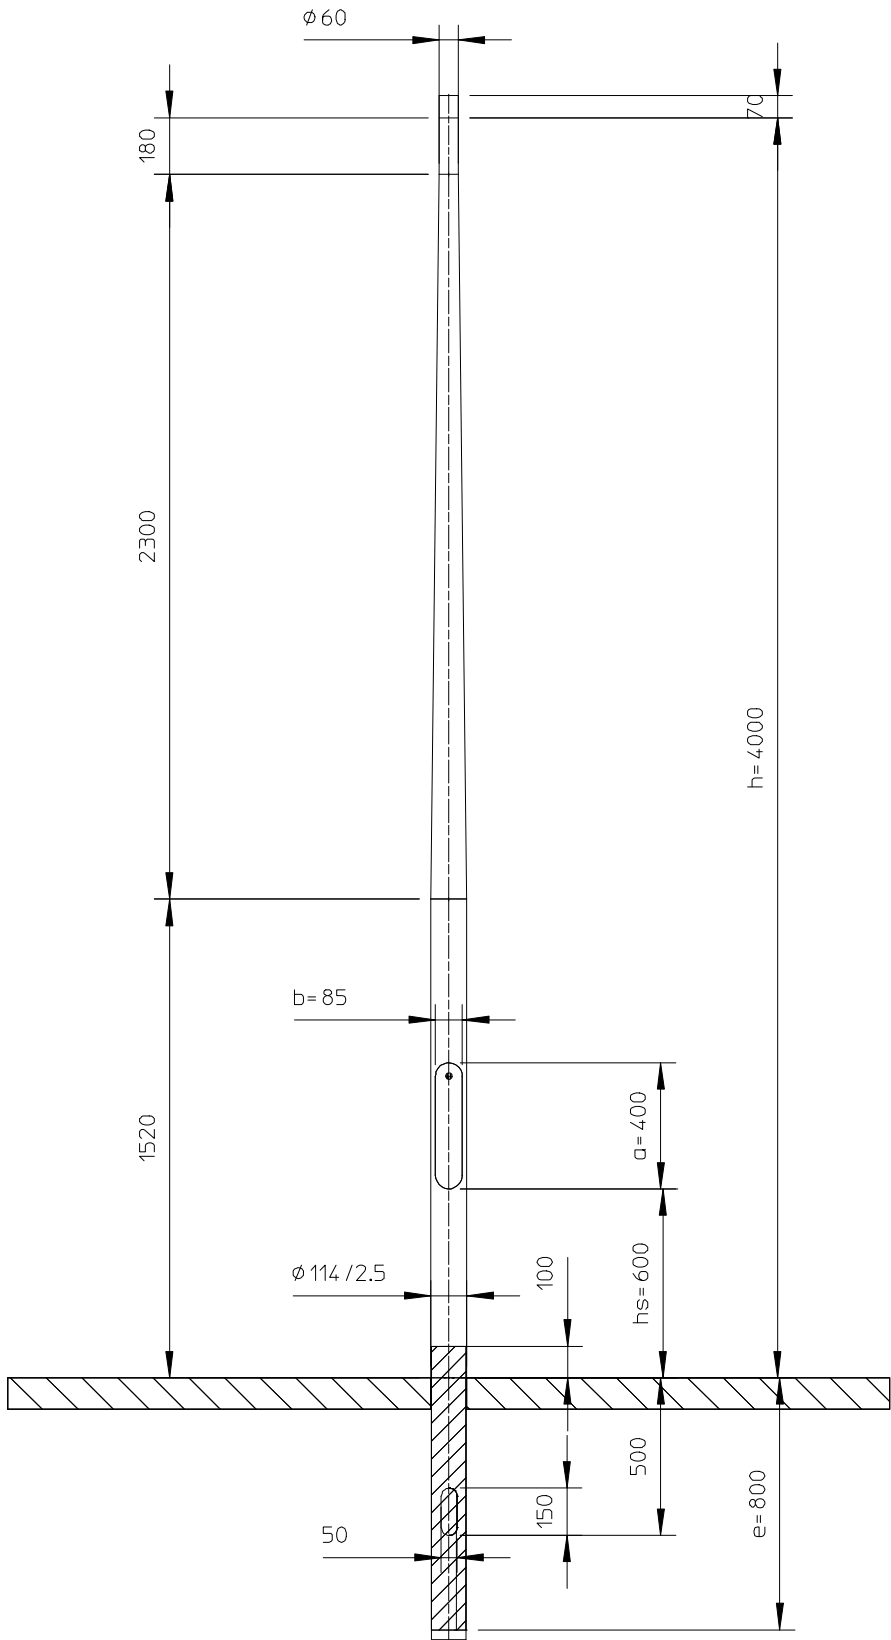


|                     |            |      |                                       |      |                 |
|---------------------|------------|------|---------------------------------------|------|-----------------|
| 9                   | 2.0        | ST   | Sluitbout RVS A2/3K M8x25MM           |      | 693.00226.000   |
| 8                   | 1.0        | ST   | AARDBOUT HAMERKOP M8x25               |      | 693.00020.025   |
| 7                   | 1.0        | ST   | Ronde buis 114.00 x 2.50mm            |      | 20160.03900.lmb |
| 6                   | 1.0        | ST   | Beschertring kabelgat groot.          |      | 693.00031.000   |
| 5                   | 710        | mm   | Binnenbuis 114 incl rail              |      | 17018.08000.bbl |
| 4                   | 1.0        | ST   | Sluitlip ALU                          |      | 693.00250.000   |
| 3                   | 1.0        | ST   | Sluitbeugel Nedal                     |      | 693.00241.000   |
| 2                   | 1.0        | ST   | HDPE 114 X 1190                       |      | hdpe114.1190.01 |
| 1                   | 2.0        | ST   | Glijmoer zwart Norm15/07 M6           |      | 693.00060.000   |
| Item                | Aant       | Eenh | Omschrijving                          |      | Artikelnummer   |
| Lt                  | 2300       | mm.  | Maten in mm tenzij anders aangegeven. |      |                 |
| Lc                  | 1520       | mm.  | Getek.                                | Door | Datum           |
| m                   | 13         | kg.  |                                       | JK   | 05-02-2004      |
| Doorn               | 1141-6     |      |                                       |      |                 |
| Mat                 | ALU-6063T6 |      | Gecontr.                              | .    | .               |
| Omschrijving:       |            |      |                                       |      | Art.nr.         |
| Lichtmast Boulevard |            |      |                                       |      | K040PT01.6E.000 |

HDPE geisoleerd grondstuk, vlgs. tekening 76584

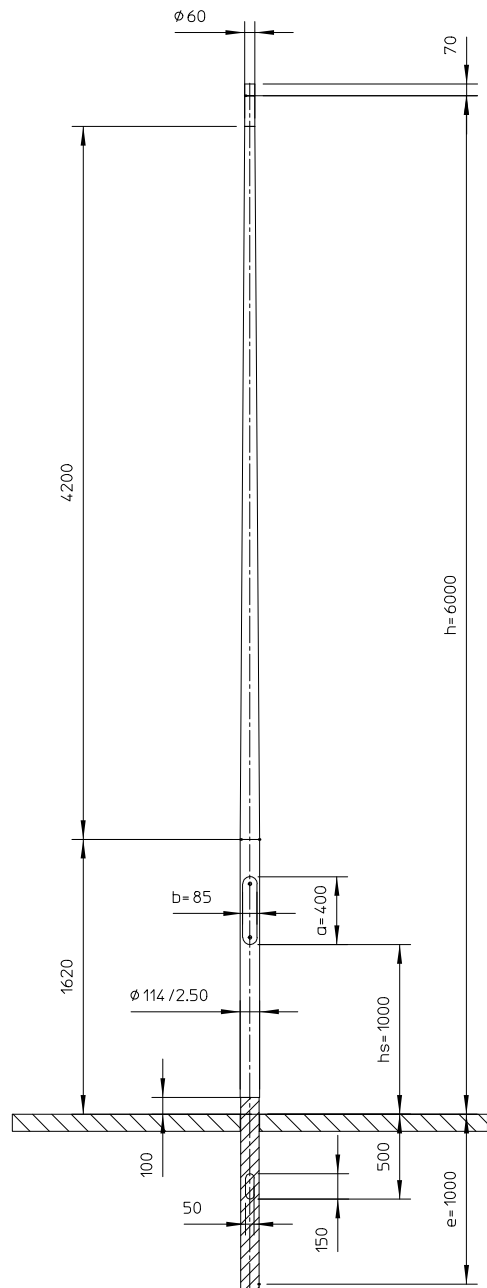

HDPE geïsoleerd grondstuk, vlgs tekening HDPE114.1390.01

|                     |          |          |                 |          |   |
|---------------------|----------|----------|-----------------|----------|---|
| Material:           |          |          |                 |          |   |
| EN AW 6063T6        |          |          |                 |          |   |
|                     |          | Revision | Description     |          | Date   |
|                     |          |          |                 |          | By   |
| Lt                  | 4200 mm. |          |                 |          | Maten in mm tenzij anders aangegeven.   |
| Lc                  | 1620 mm. |          | Door            | Datum    | <div>Alle rechten voorbehouden. Deze tekening is eigendom van NEDAL en mag niet worden vermenigvuldigd of gekopieerd en aan derden ter inzage worden gegeven.</div> <div>MEMBER OF THE<br/>HunterDouglas<br/>GROUP</div> <div><b>Nedal</b><br/>ALUMINIUM</div> |
| M                   | 17 kg.   | Getek.   | PG              | 26-05-15 |   |
| Doorn               | 1145-6   | Gecontr. |                 |          |   |
|                     |          |          |                 |          |   |
| Omschrijving:       |          |          | Art.nr.         |          | Issue   |
| Lichtmast Boulevard |          |          | K060PT01.6E.008 |          | 0   |

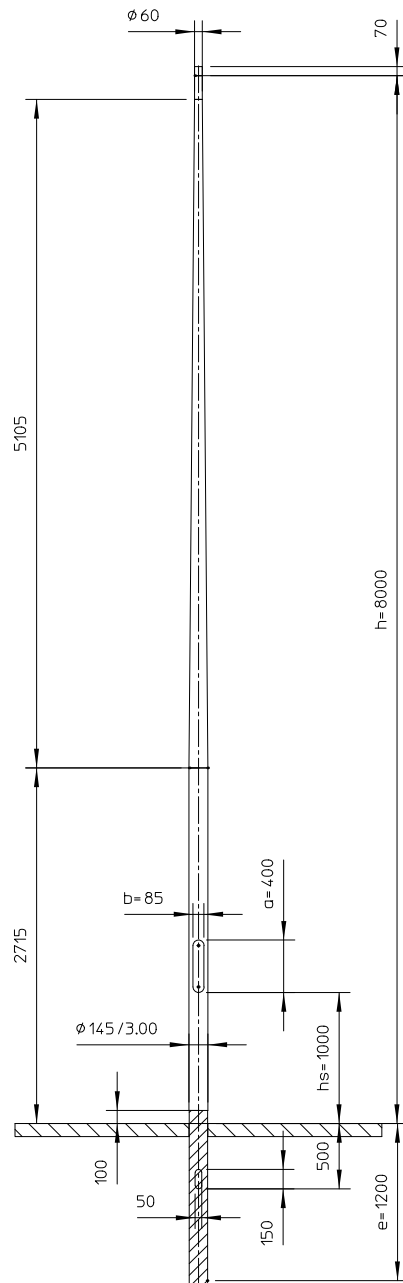


HDPE geïsoleerd grondstuk, vlgs tekening HDPE145.1650.00

|                     |          |                                       |      |                 |       |
|---------------------|----------|---------------------------------------|------|-----------------|-------|
| Material:           |          |                                       |      |                 |       |
| EN AW 6063T6        |          |                                       |      |                 |       |
| Revision            |          | Description                           |      |                 | Date  |
| Lt                  | 5105 mm. | Maten in mm tenzij anders aangegeven. |      |                 | By    |
| Lc                  | 2715 mm. |                                       | Door | Datum           |       |
| M                   | 32 kg.   | Getek.                                | PG   | 26-05-15        |       |
| Doorn               | 1453-6   | Gecontr.                              |      |                 |       |
| Omschrijving:       |          |                                       |      | Art.nr.         | Issue |
| Lichtmast Boulevard |          |                                       |      | K080PT04.6E.005 | 0     |

Alle rechten voorbehouden. Deze tekening is eigendom van NEDAL en mag niet worden vermenigvuldigd of gekopieerd en aan derden ter inzage worden gegeven.


MEMBER OF THE  
HunterDouglas  
GROUP

**Nedal**  
ALUMINIUM

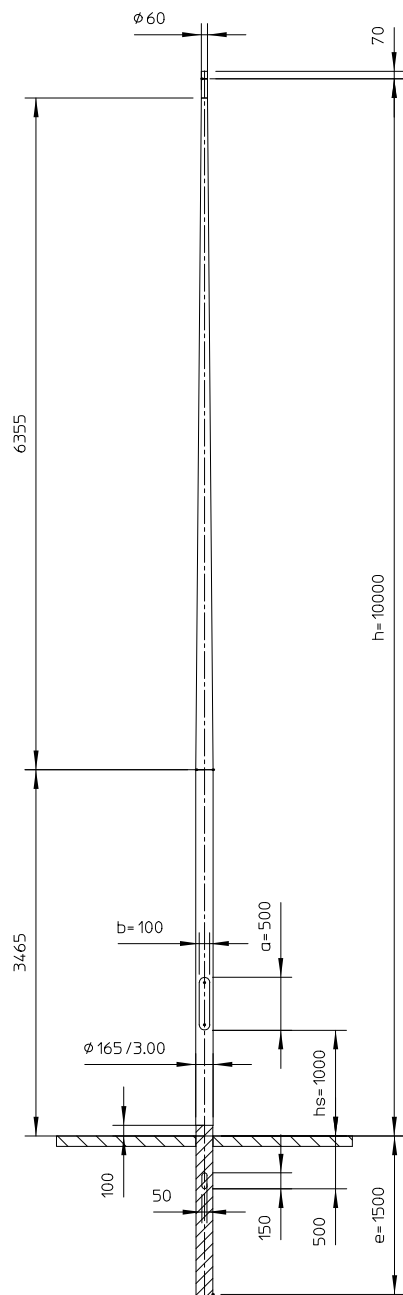

HDPE geïsoleerd grondstuk, vlgs tekening HDPE165.1990.00

|                     |  |             |                                       |                 |   |
|---------------------|--|-------------|---------------------------------------|-----------------|---|
| Material:           |  |             |                                       |                 |   |
| EN AW 6063T6        |  |             |                                       |                 |   |
| Revision            |  | Description |                                       |                 | Date   |
| Lt                  |  | 6355 mm.    | Maten in mm tenzij anders aangegeven. |                 |   |
| Lc                  |  | 3465 mm.    | Door                                  | Datum           | <p>Alle rechten voorbehouden. Deze tekening is eigendom van NEDAL en mag niet worden vermenigvuldigd of gekopieerd en aan derden ter inzage worden gegeven.</p> <p>MEMBER OF THE<br/>HunterDouglas<br/>GROUP</p> <p><b>Nedal</b><br/>ALUMINIUM</p> |
| M                   |  | 47 kg.      | Getek.                                | PG              |   |
| Doorn               |  | 1653-6      | Gecontr.                              |                 |   |
| Omschrijving:       |  |             |                                       | Art.nr.         | Issue   |
| Lichtmast Boulevard |  |             |                                       | K100PT06.6E.004 | 0   |

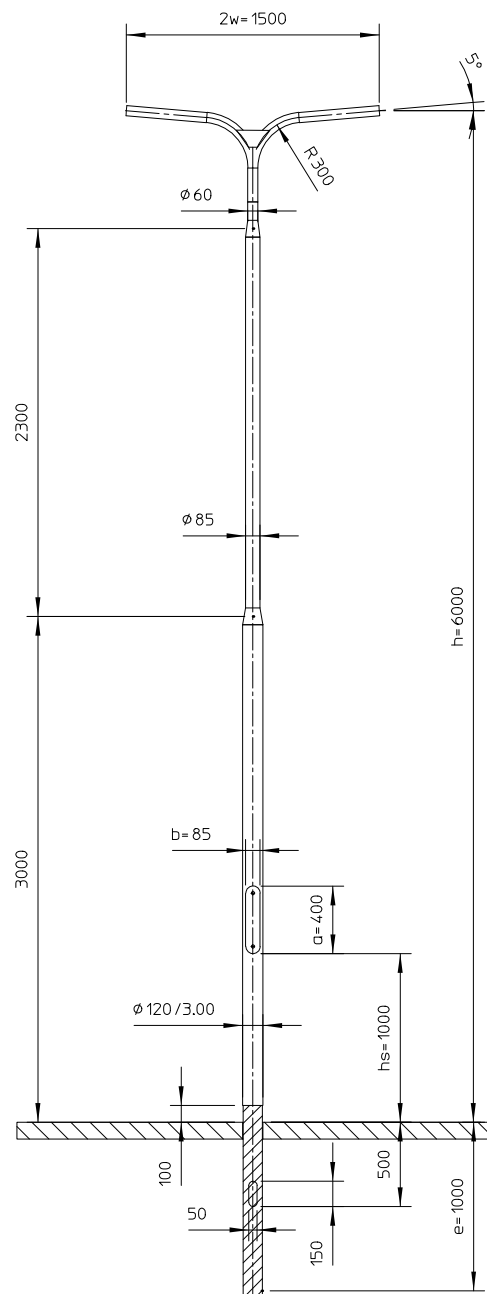


Demontabele uithouder

HDPE geïsoleerd grondstuk, vlg. tekening HDPE120.1400.00

|                     |          |          |             |          |   |       |
|---------------------|----------|----------|-------------|----------|---|-------|
| Material:           |          |          |             |          |   |       |
| EN AW 6063T6        |          |          |             |          |   |       |
|                     |          | Revision | Description |          |   | Date  |
| Lt                  | 2300 mm. |          |             |          | Maten in mm tenzij anders aangegeven.   |       |
| Lc                  | 3000 mm. |          | Door        | Datum    | Alle rechten voorbehouden. Deze tekening is eigendom van NEDAL en mag niet worden vermenigvuldigd of gekopieerd en aan derden ter inzage worden gegeven. <div>             MEMBER OF THE<br/>             HunterDouglas<br/>             GROUP           </div> |       |
| M                   | 25 kg.   | Getek.   | PG          | 26-05-15 |   |       |
| Doorn               |          | Gecontr. |             |          |   |       |
| Omschrijving:       |          |          |             |          | Art.nr.   | Issue |
| Lichtmast Promenade |          |          |             |          | V060UD02.6E.006   | 0     |

**Nedal**  
ALUMINIUM

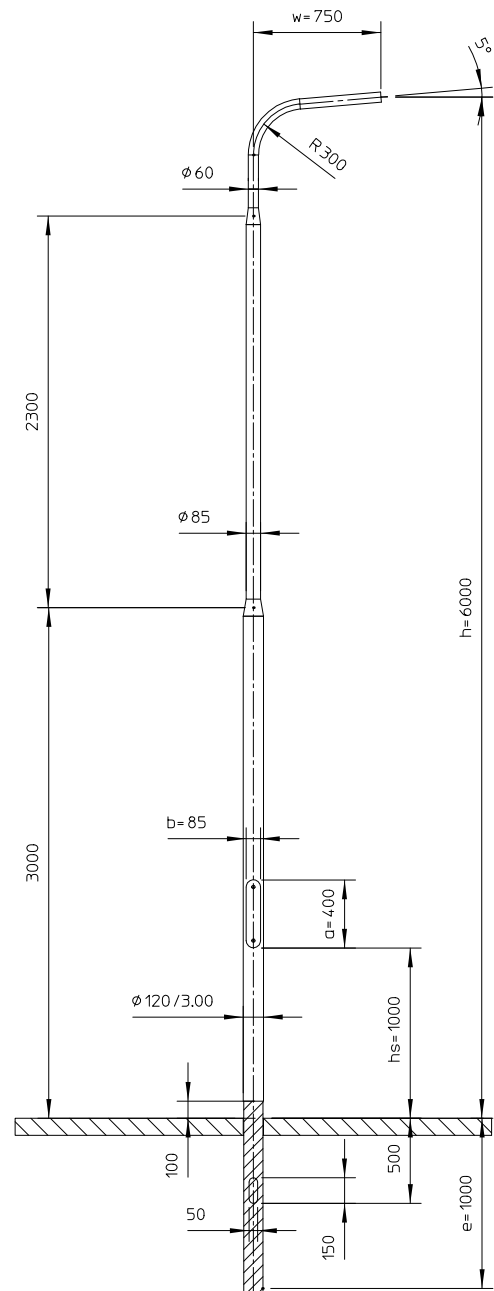


HDPE geïsoleerd grondstuk, vlgs tekening HDPE120.1400.00

|                     |          |                                       |  |       |    |
|---------------------|----------|---------------------------------------|--|-------|----|
| Material:           |          |                                       |  |       |    |
| EN AW 6063T6        |          |                                       |  |       |    |
| Revision            |          | Description                           |  | Date  | By |
| Lt                  | 2300 mm. | Maten in mm tenzij anders aangegeven. |  |       |    |
| Lc                  | 3000 mm. |                                       |  |       |    |
| M                   | 21 kg.   |                                       |  |       |    |
| Doorn               |          |                                       |  |       |    |
| Omschrijving:       |          | Art.nr.                               |  | Issue |    |
| Lichtmast Promenade |          | V060UE02.6E.021                       |  | 0     |    |


Alle rechten voorbehouden. Deze tekening is eigendom van NEDAL en mag niet worden vermenigvuldigd of gekopieerd en aan derden ter inzage worden gegeven.

MEMBER OF THE  
HunterDouglas  
GROUP

**Nedal**  
ALUMINIUM

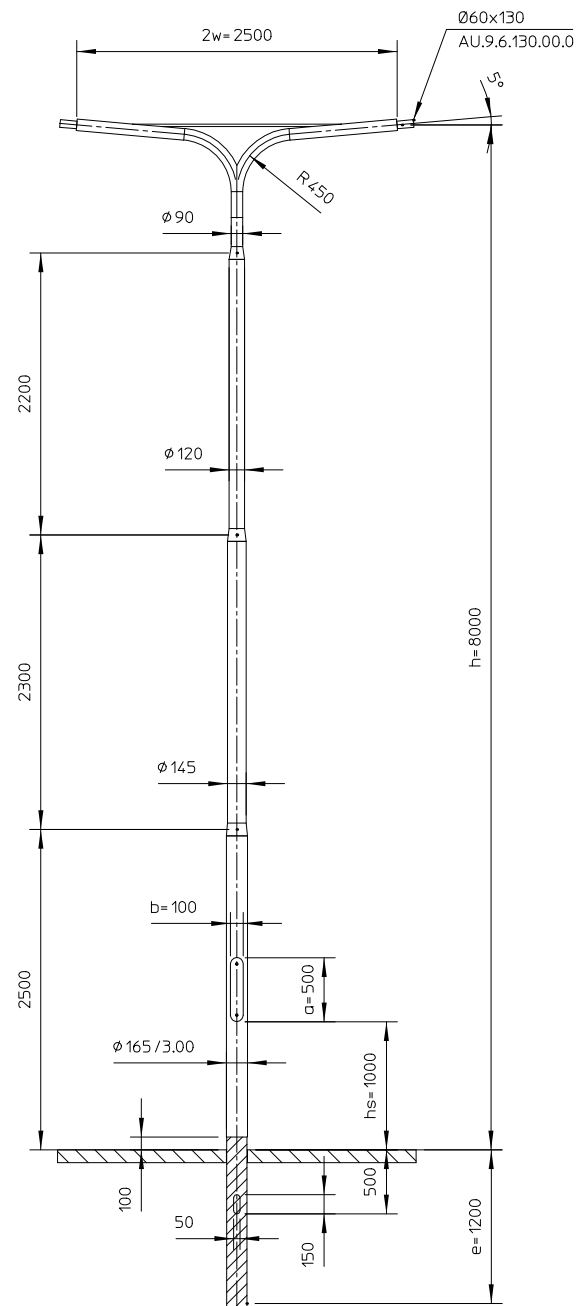

|                                      |          |          |             |          |   |
|--------------------------------------|----------|----------|-------------|----------|---|
| Material:<br><br>EN AW 6063T6        |          |          |             |          |   |
|                                      |          |          |             |          |   |
|                                      |          |          |             |          |   |
|                                      |          | Revision | Description |          | Date   |
| Lt                                   | 2300 mm. |          |             |          | Maten in mm tenzij anders aangegeven.   |
| Lc                                   | 2500 mm. |          | Door        | Datum    | Alle rechten voorbehouden. Deze tekening is eigendom van NEDAL en mag niet worden vermenigvuldigd of gekopieerd en aan derden ter inzage worden gegeven. <div><div>MEMBER OF THE<br/>HunterDouglas<br/>GROUP</div><div><b>Nedal</b><br/>ALUMINIUM</div></div> |
| M                                    | 53 kg.   | Getek.   | PG          | 13-03-15 |   |
| Doorn                                |          | Gecontr. |             |          |   |
| Omschrijving:<br>Lichtmast Promenade |          |          |             |          | Art.nr.<br>V080UD06.9E.004   |
|                                      |          |          |             |          | Issue<br>0   |

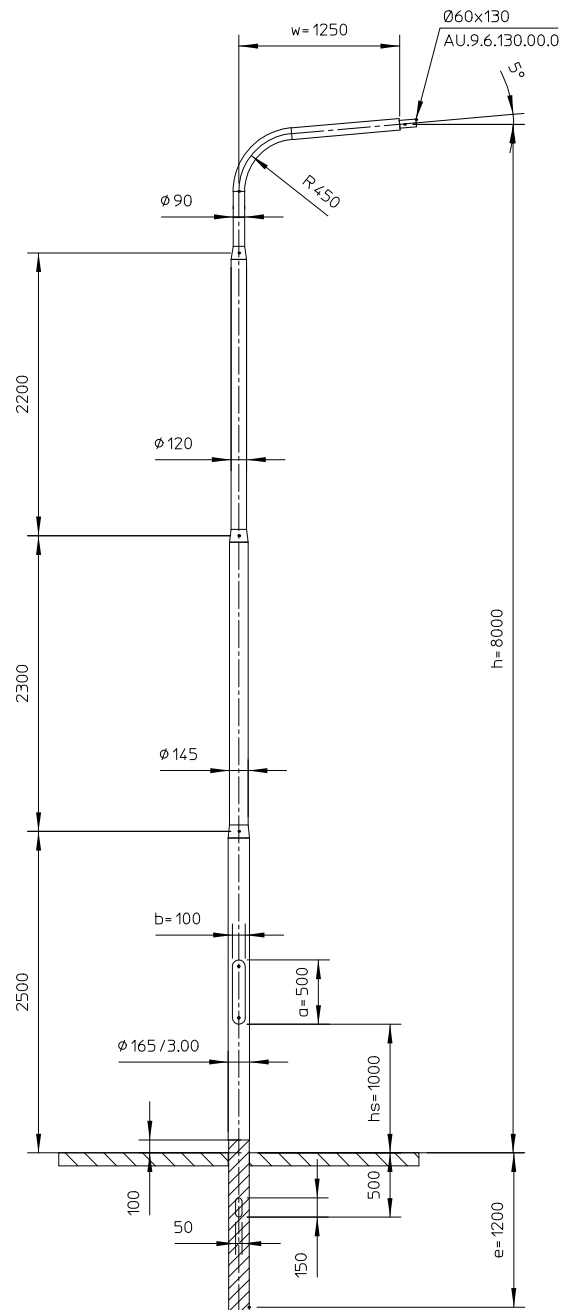

HDPE geïsoleerd grondstuk, vlgs tekening HDPE165.1690.00

|                     |          |                 |  |                                       |    |
|---------------------|----------|-----------------|--|---------------------------------------|----|
| Material:           |          |                 |  |                                       |    |
| EN AW 6063T6        |          |                 |  |                                       |    |
| Revision            |          | Description     |  | Date                                  | By |
| Lt                  | 2300 mm. |                 |  | Maten in mm tenzij anders aangegeven. |    |
| Lc                  | 2500 mm. |                 |  |                                       |    |
| M                   | 42 kg.   |                 |  |                                       |    |
| Doorn               |          |                 |  |                                       |    |
|                     |          |                 |  |                                       |    |
| Omschrijving:       |          | Art.nr.         |  | Issue                                 |    |
| Lichtmast Promenade |          | V080UE06.9E.003 |  | 0                                     |    |


Alle rechten voorbehouden. Deze tekening is eigendom van NEDAL en mag niet worden vermenigvuldigd of gekopieerd en aan derden ter inzage worden gegeven.

MEMBER OF THE  
HunterDouglas  
GROUP

**Nedal**  
ALUMINIUM





**Nedal<sup>®</sup>**  
ALUMINIUM

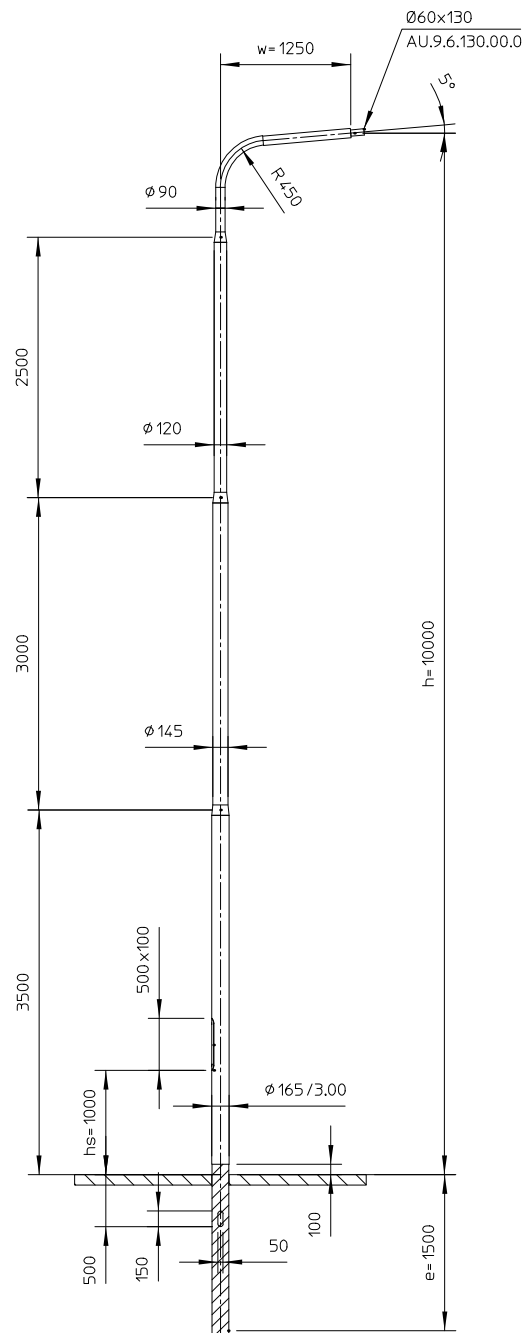

HDPE geïsoleerd grondstuk, vlgs tekening HDPE165.1990.00


|                     |          |                 |  |             |                                       |
|---------------------|----------|-----------------|--|-------------|---------------------------------------|
| Material:           |          |                 |  |             |                                       |
| EN AW 6063T6        |          |                 |  |             |                                       |
|                     |          | Revision        |  | Description |                                       |
|                     |          |                 |  | Date        |                                       |
|                     |          |                 |  | By          |                                       |
| Lt                  | 3000 mm. |                 |  |             | Maten in mm tenzij anders aangegeven. |
| Lc                  | 3500 mm. |                 |  |             |                                       |
| M                   | 51 kg.   |                 |  |             |                                       |
| Doorn               |          |                 |  |             |                                       |
|                     |          |                 |  |             |                                       |
| Omschrijving:       |          | Art.nr.         |  | Issue       |                                       |
| Lichtmast Promenade |          | V100UE06.9E.000 |  | 0           |                                       |

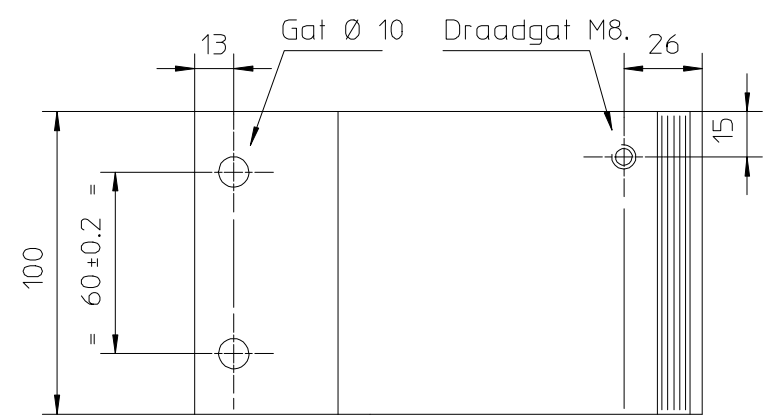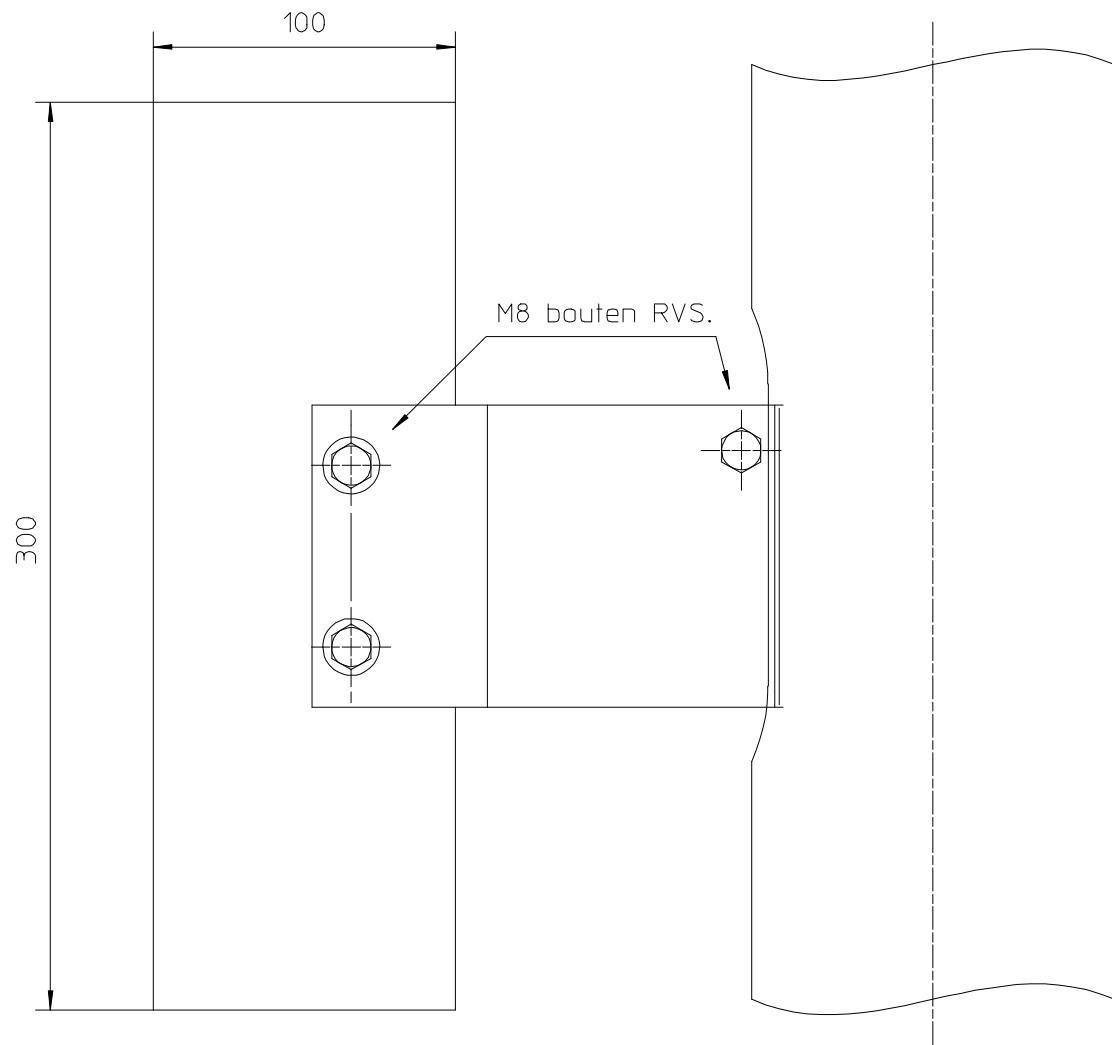

VERPAKKINGSVOORSCHRIFT

De grondvleugel met de bouten moeren en ringen in elkaar zetten. Tapbout pos 6. ca. 25 mm in de klem draaien.

Geheel verpakken in afgesloten plastic zak

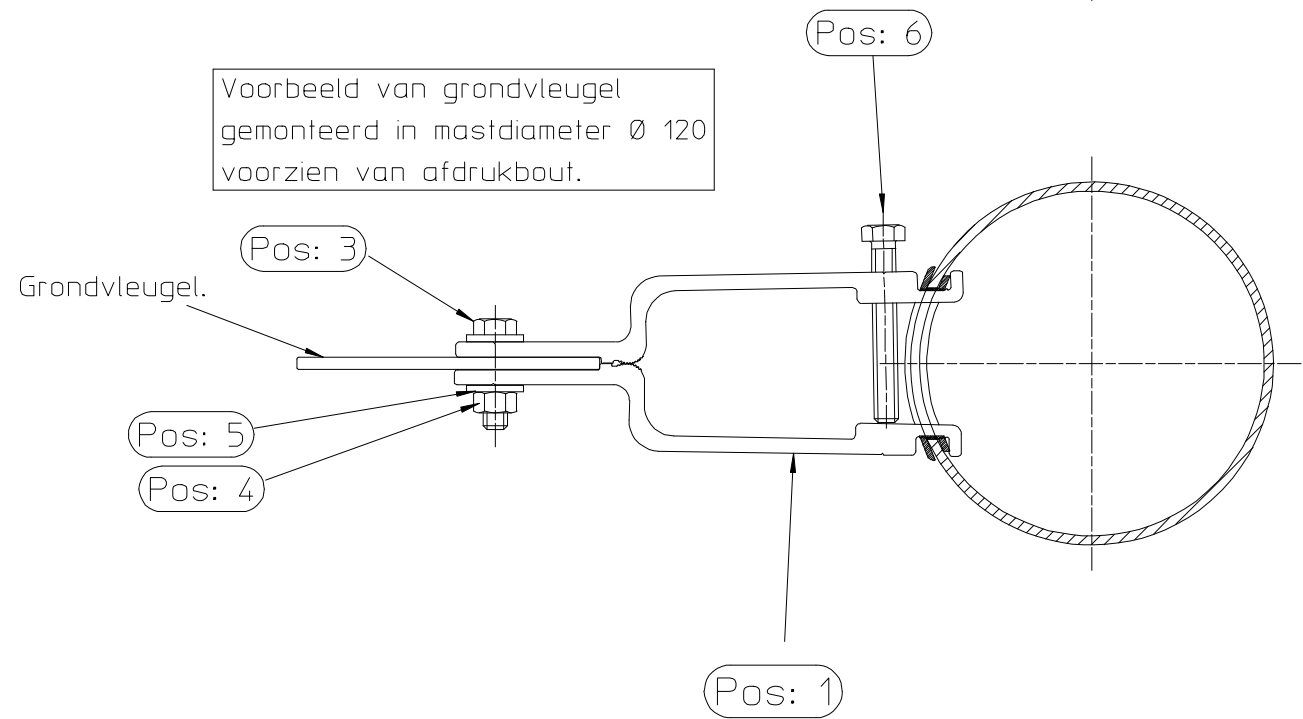

Voorbeeld van grondvleugel gemonteerd in mastdiameter Ø 120 voorzien van afdrukbout.

|                 |                                             |                  |                                             |
|-----------------|---------------------------------------------|------------------|---------------------------------------------|
| 6               | Tapbout M8 x 60 - NEN 1568.                 | 1                | R.V.S.                                      |
| 5               | Vlakke sluitring 9 x 17 - NEN 2268.         | 4                | R.V.S.                                      |
| 4               | Zeskantmoer M8 - NEN 1560.                  | 2                | R.V.S.                                      |
| 3               | Tapbout M8 x 35 - NEN 1568.                 | 2                | R.V.S.                                      |
| 2               | Z-vorm strip tbv. grondvleugel: zie PT0060. | 1                | Aluminium                                   |
|                 | Grondvleugelklem: Nedal profiel 14989.      | 2                | Aluminium                                   |
| Pos:            | Omschrijving:                               | Aantal:          | Materiaal:                                  |
| Material:       |                                             |                  |                                             |
| 6063 T6.        |                                             |                  |                                             |
| Revision        |                                             | Description      | Date By                                     |
| Lt              | 0000 mm.                                    | Scale 1:2.5      | Measurements in mm unless otherwise stated. |
| Lc              | 0000 mm.                                    | By               | Date                                        |
| m               | 0000 kg.                                    | Drawn KA         | 17/07/1998                                  |
| Daorn:          | 0000                                        | Checked          | .                                           |
| Title:          |                                             | Code             | Drawing number:                             |
| LIGHTING COLUMN |                                             | Grondvleugel set | 693.00070.000                               |
|                 |                                             |                  | Size                                        |
|                 |                                             |                  | A3                                          |