


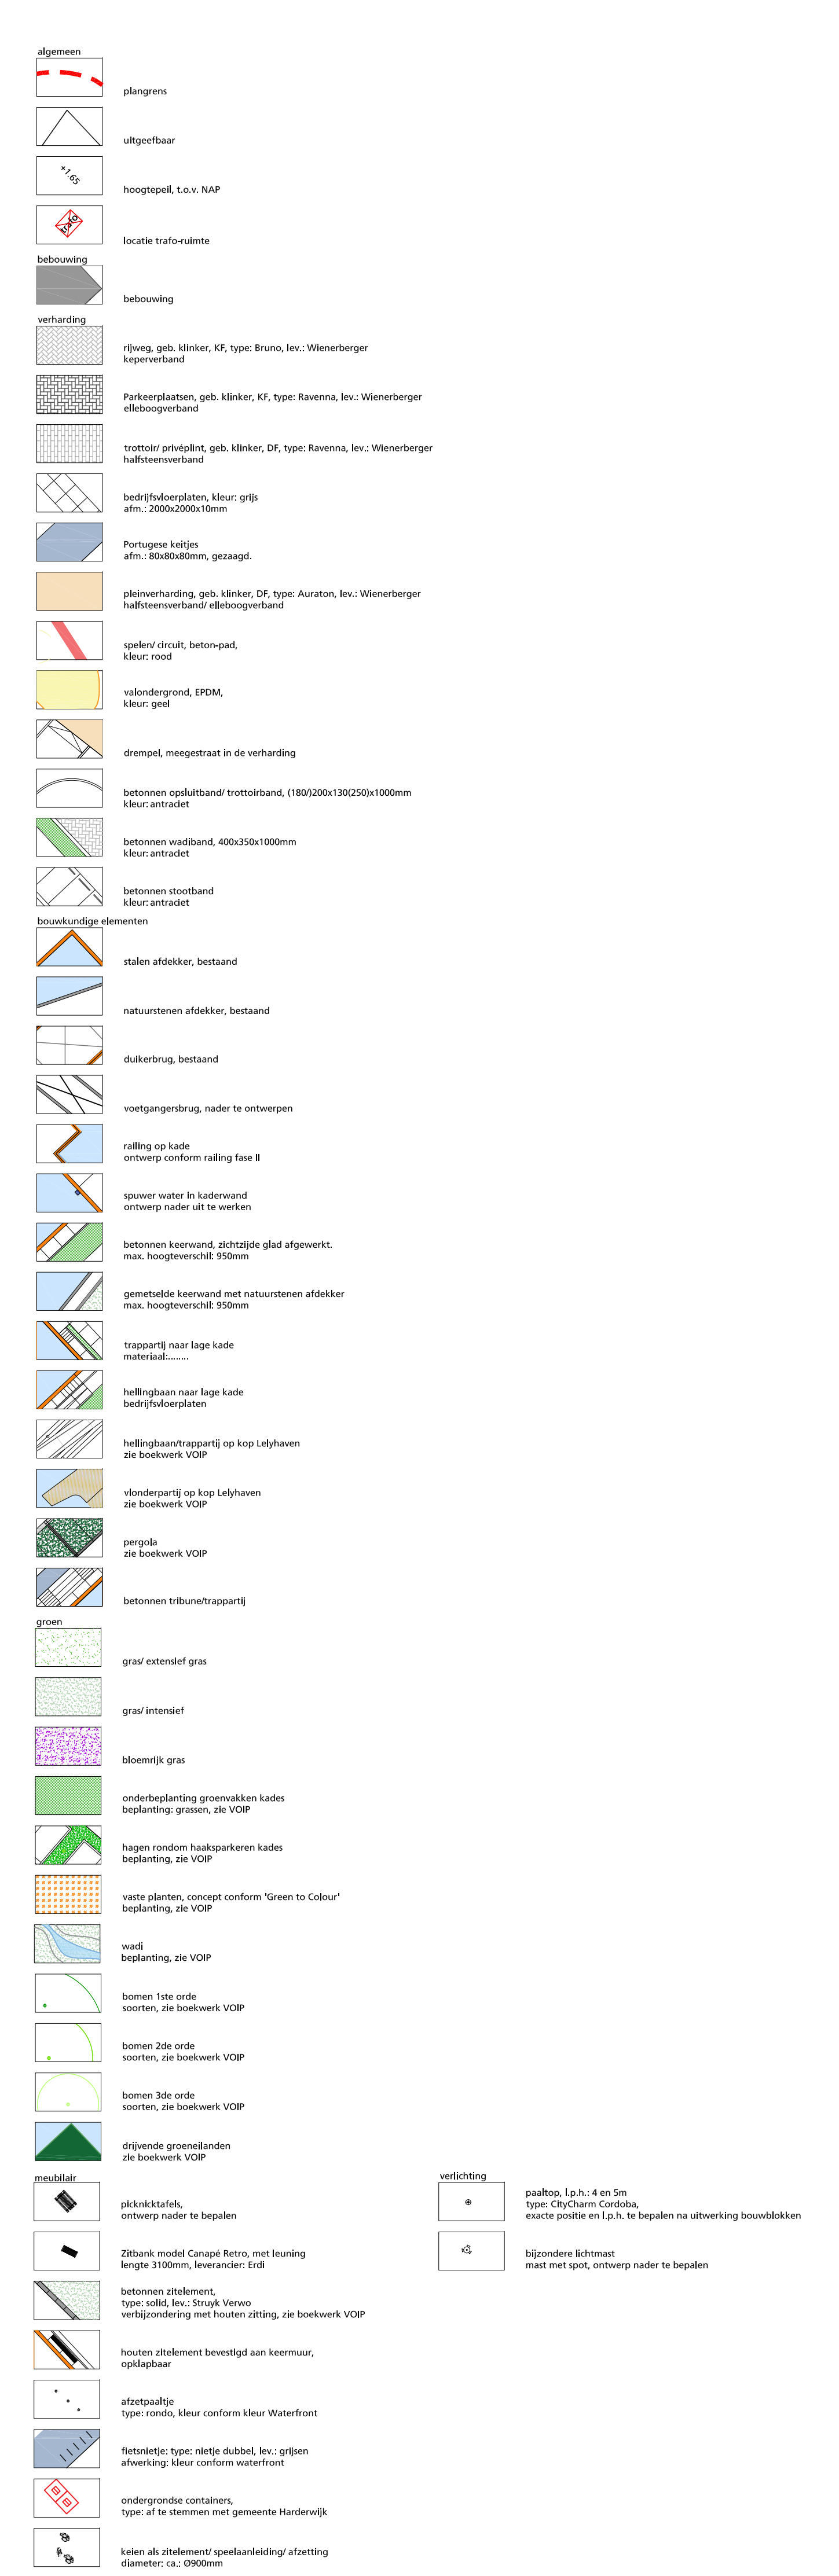

gemeente Harderwijk

cept

form

schaal	1:500
--------	-------

ondergrond div.

LODEWIJK BALJON
landschapsarchitecten