
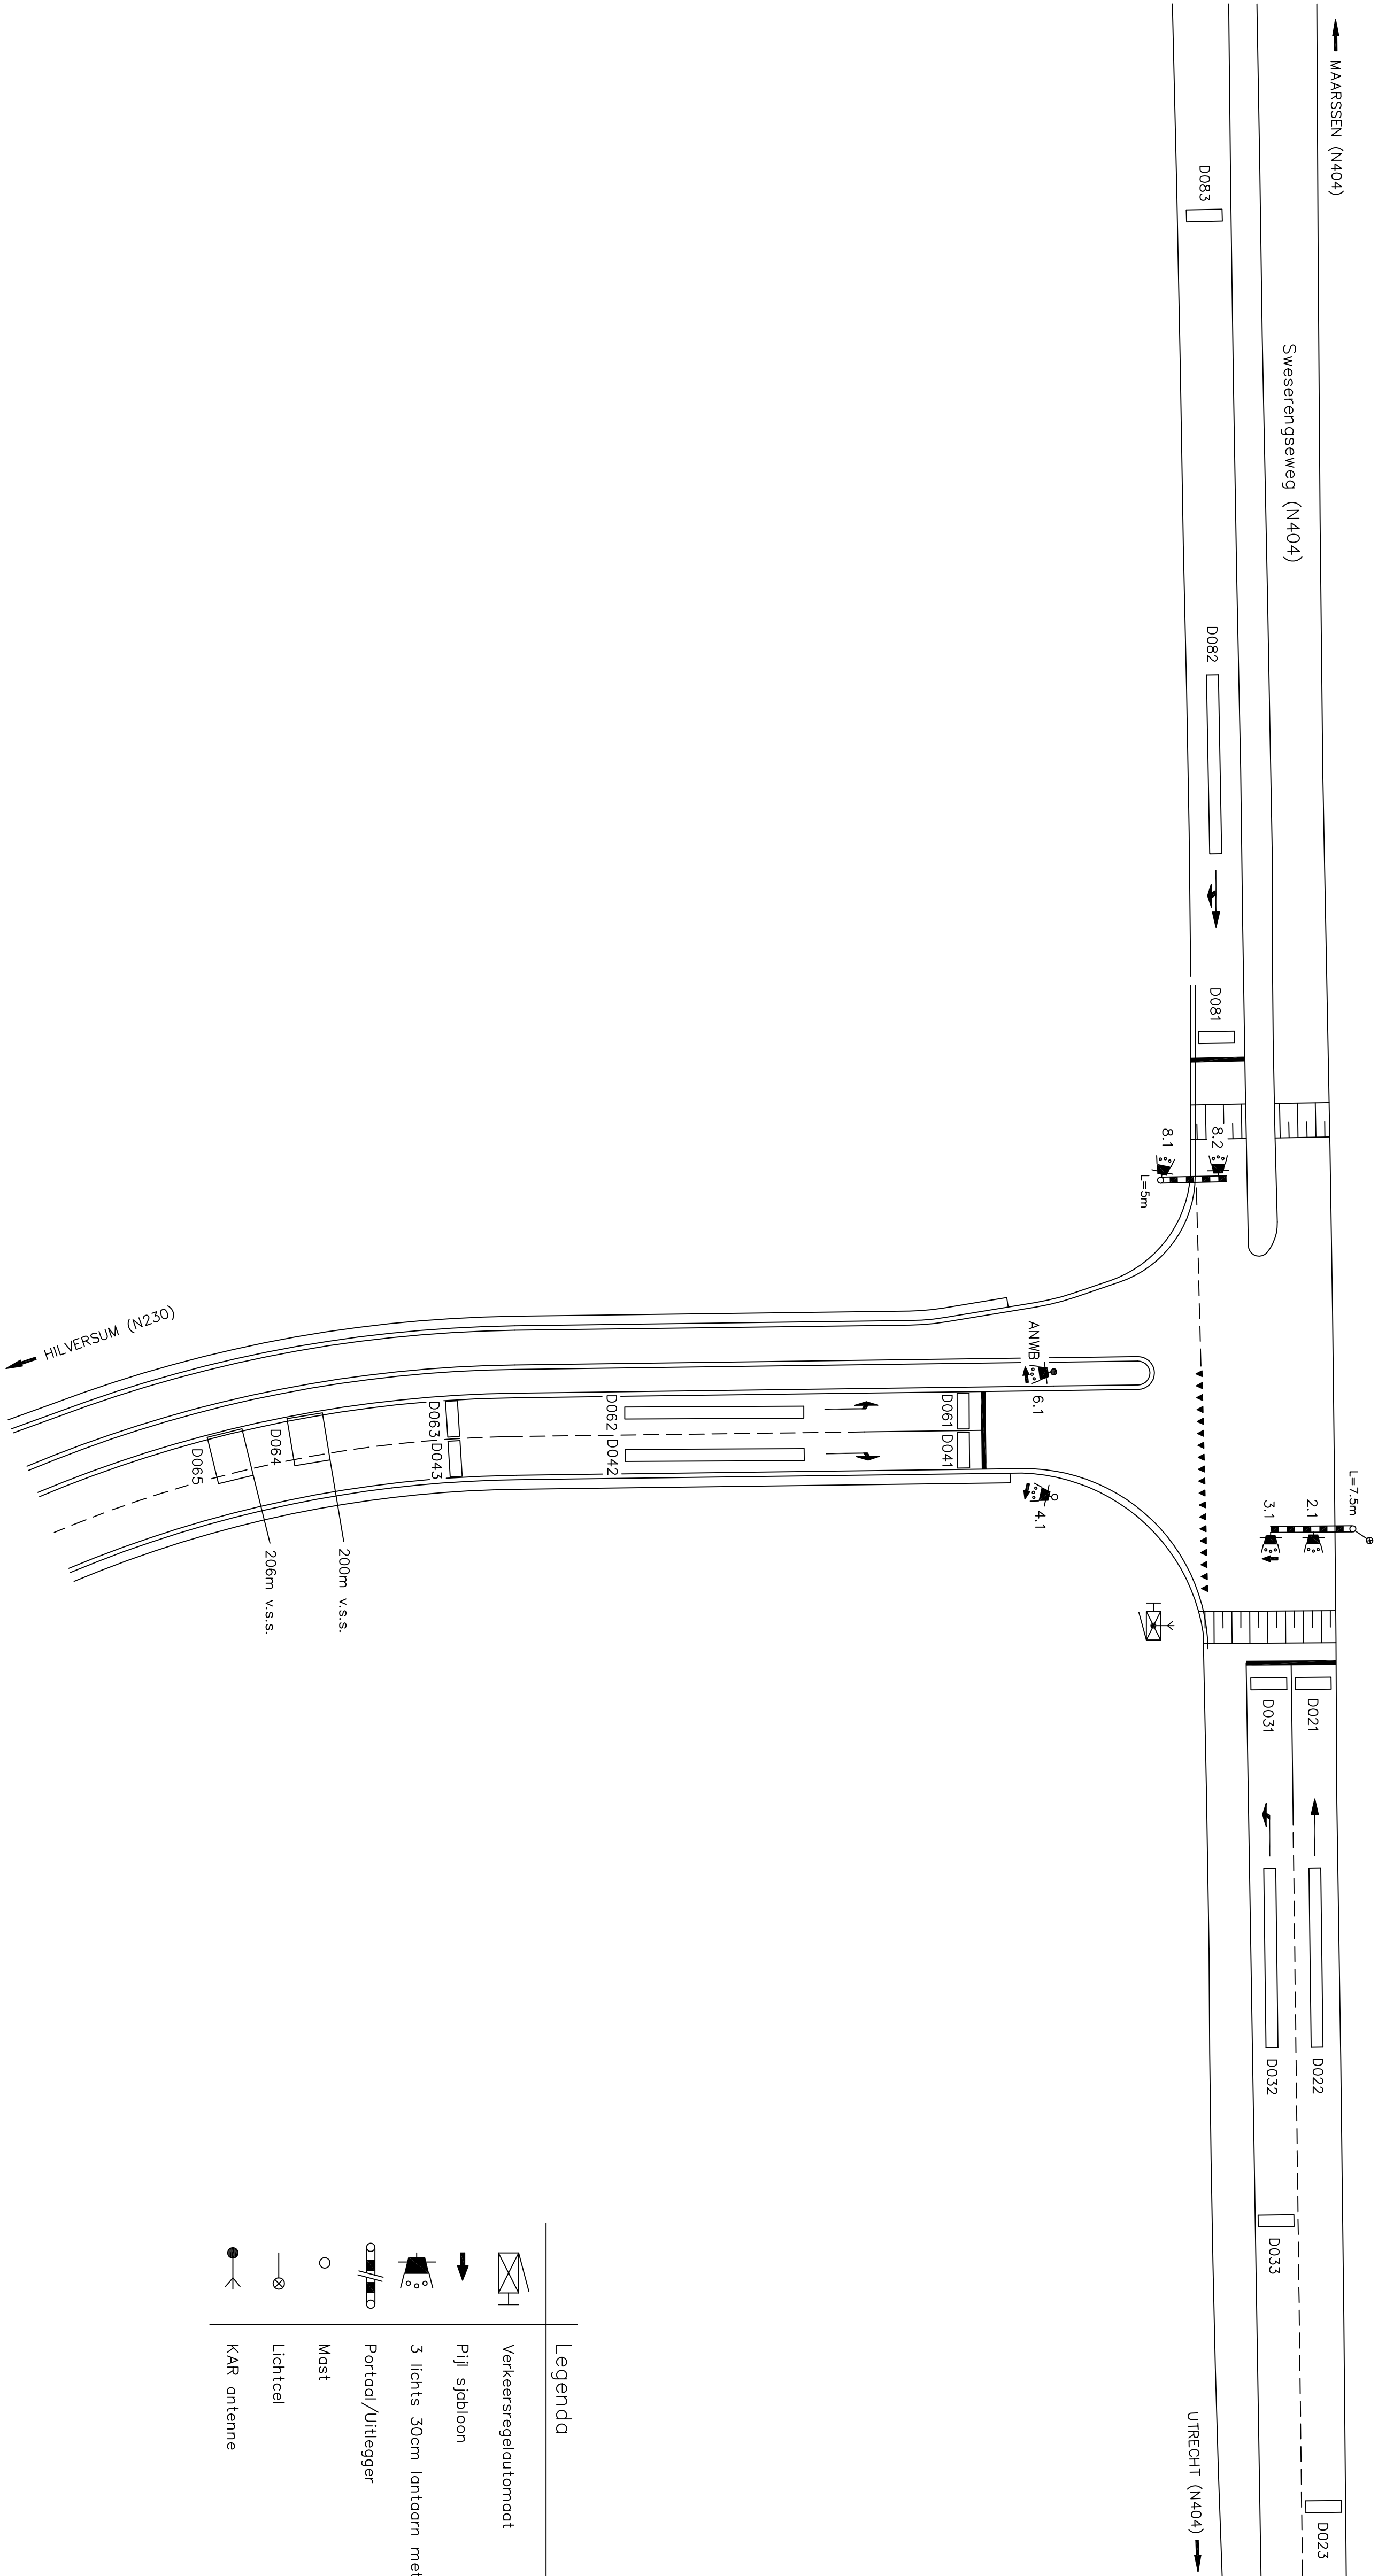


Detector tabel									
87405/115095		Lusconfiguratie			Aanwijzing		Detector-unit		
Detector nummer	Wegverharding	Afmeting lus	Lusvorm/hoek	Afstand tot stopstreep	Aantal windingen	Parallel	Serieel	Plaats	MDU16
D021	A	1X3	1						
D022	A	15X1	17						
D023	A	1X3	70						
D024	A	1X3	70						
D031	A	15X1	17						
D032	A	15X1	17						
D033	A	1X3	46						
D041	A	1X3	1						
D042	A	15X1	17						
D043	A	1X3	46						
D061	A	1X3	1						
D062	A	15X1	17						
D063	A	1X3	46						
D064	A	3X4	209						
D081	A	3X4	209						
D082	A	1X3	1						
D083	A	15X1	70						

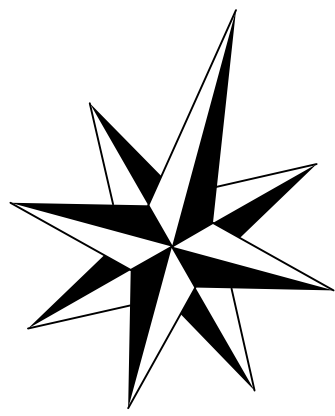

Legenda	
	Verkeersregulatormaat
	Pijl spijloon
	3 lichte 30cm lantaarn met achtergrondschijf in LED 2
	Portaal/uitlegger
	Mast
	Lichtcel
	KAR antenne

1.8	Selec. detect. w/m. KAR toegevo.	270511	Barlo	Overweg MAARSEN K004.3 Swaerengseweg (N404)/Zuidelijke toe- en afrit Zuilenring (N230) Boswachterij 2031 CD Hoogen 2003 RB Hoogen	Art. nr. FR 940206	27-04-2011		
1.7	Richting 04 en 06 onopgest.	240211	Barlo					
1.6	Automat. gedirect.	190407	Remo					
1.5	Detectienumering onopgest.	031006	Remo					
1.4	D044, D045 toegevoegd	031006	Barlo					
Verde	Wijziging	Datum	Get.	School 11500	Fte 3135	Get. Hekema	Situus Voorlopig	A2 - * 31535