

Bijlage 17 Herplantplicht GO 27 28 Friesland

Te kappen bomen GO 27 28 Friesland

RW	Locatie	boomsoort	hoeveelheid stuks	hoeveelheid m2	Toelichting	tekeningen
7	VZP de Horne	populier	78		kappen van 78 populieren + dunnen 980 m2 beplanting	opruimingstekening VZP Horne
7	aansluiting 27 Tijnje	populier	191		kappen van 191 st populieren	opruimingstekening aansluiting Tijnje
7	VZP de Vonken	populier	95		kappen van 95 st populieren	opruimingstekening VZP de Vonken
7	VZP de Walden	populier	89		kappen van 89 st populieren	opruimingstekening VZP de Walden
7	HRL 155.0 - 156.5	schietwilg	21		kappen van 21 st schietwilgen direct naast rijbaan	
7	HRL 154.0 - 155.0	schietwilg	88		kappen van 88 st schietwilgen direct naast rijbaan	
7	HRL 154.0 - 154.1	es	11		kappen van 11 st es in berm; vergunningplichtig	

Te kappen bomen MJPG


RW	Locatie	boomsoort	hoeveelheid stuks	hoeveelheid m2	Toelichting	tekeningen
6	T021_01 Lemmer	Divers		330	Ter plaatse van de nieuw aan te leggen Geluidswerende Constructie	
6	T022_01 Eesterga	Divers		120	Ter plaatse van de nieuw aan te leggen Geluidswerende Constructie	
7	T025_01 Bolsward	Divers		1020	Ter plaatse van de nieuw aan te leggen Geluidswerende Constructie	
7	T025_02 Bolsward	Divers		831	Ter plaatse van de nieuw aan te leggen Geluidswerende Constructie	
7	T025_03 Bolsward	Divers		150	Ter plaatse van de nieuw aan te leggen Geluidswerende Constructie	

7	T025_03 Bolsward	Divers		138	Ter plaatse van de nieuw aan te leggen Geluidswerende Constructie	
31	Nalevingsscherm De Tike	Divers		60	Ter plaatse van de nieuw aan te leggen Geluidswerende Constructie	


Te herplanten bomen en bosplantsoen GO '27 - '28 Friesland

RW	Locatie	boomsoort	hoeveelheid stuks	hoeveelheid m2	Toelichting	tekeningen
7	VZP de Horne	divers	34		herplant van 34 st bomen en 980 m2 beplanting gedund	beplantingsplan Idverde
7	aansluiting 27 Tijnje	divers	59	5300	herplant van 59 st bomen en van 5300 m2 bosplantsoen	beplantingsplan RWS
7	VZP de Vonken	divers	39		herplant van 39 st bomen	beplantingsplan Idverde
7	VZP de Walden	divers	86		herplant van 86 st bomen	beplantingsplan Idverde
32	VZP Dorpsellen	divers	17		herplant van 17 st bomen	beplantingsplan Idverde
32	VZP de Weeren	divers	51	4300	herplant van 51 st bomen en 4300 m2 bosplantosen	beplantingsplan Idverde + 2x beplantingsplan RWS


Opruimtekening Aansluiting Tijnje

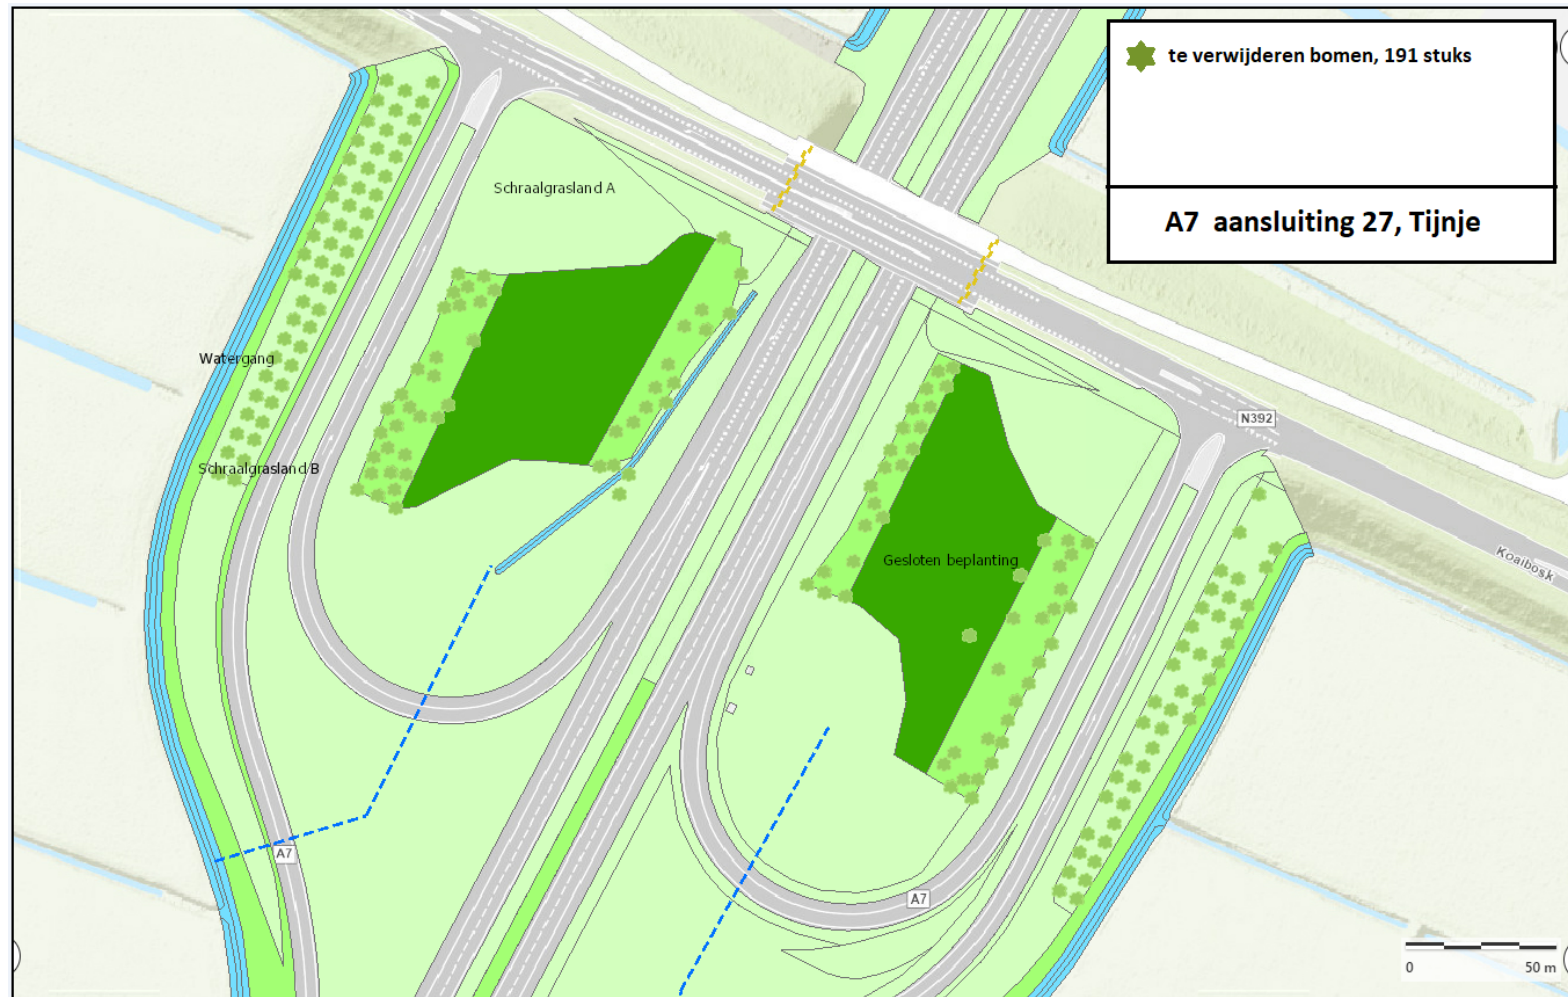


Opruimtekening VZP de Vonken

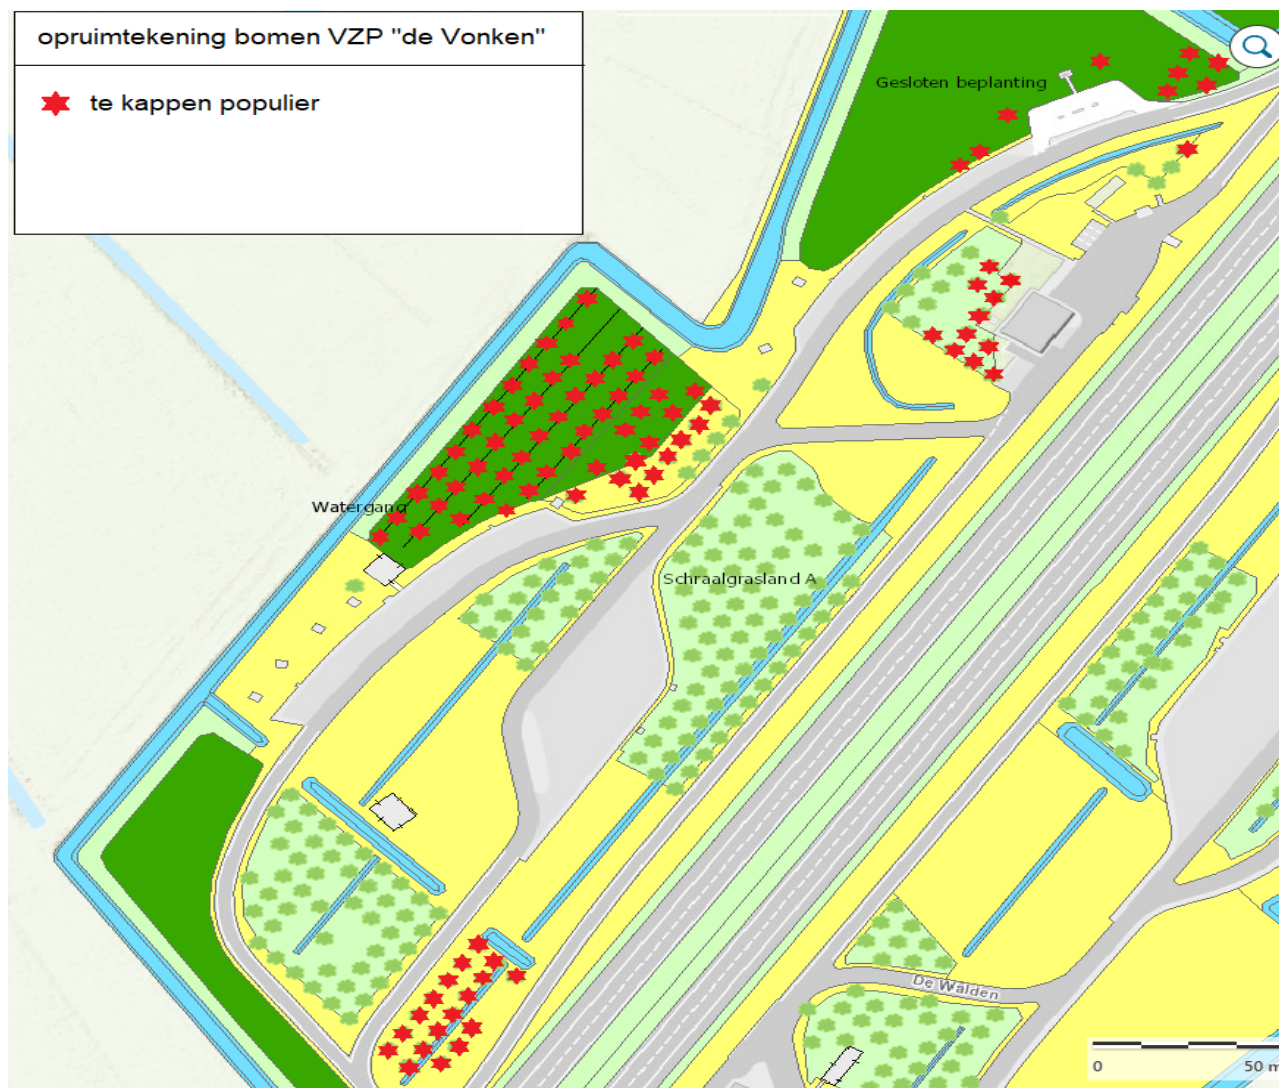

Opruimtekening VZP de Walden

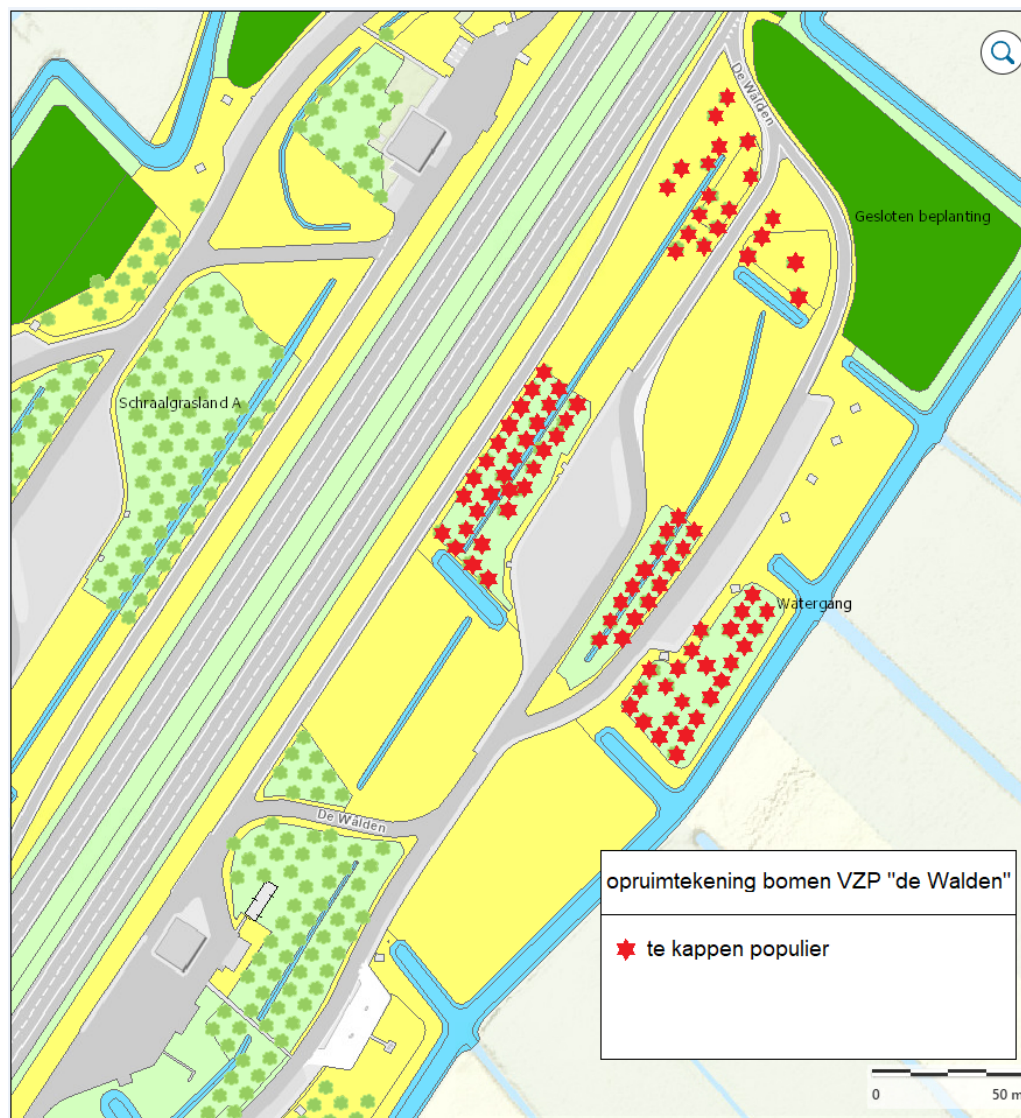


Opruimtekening VZP de Horne

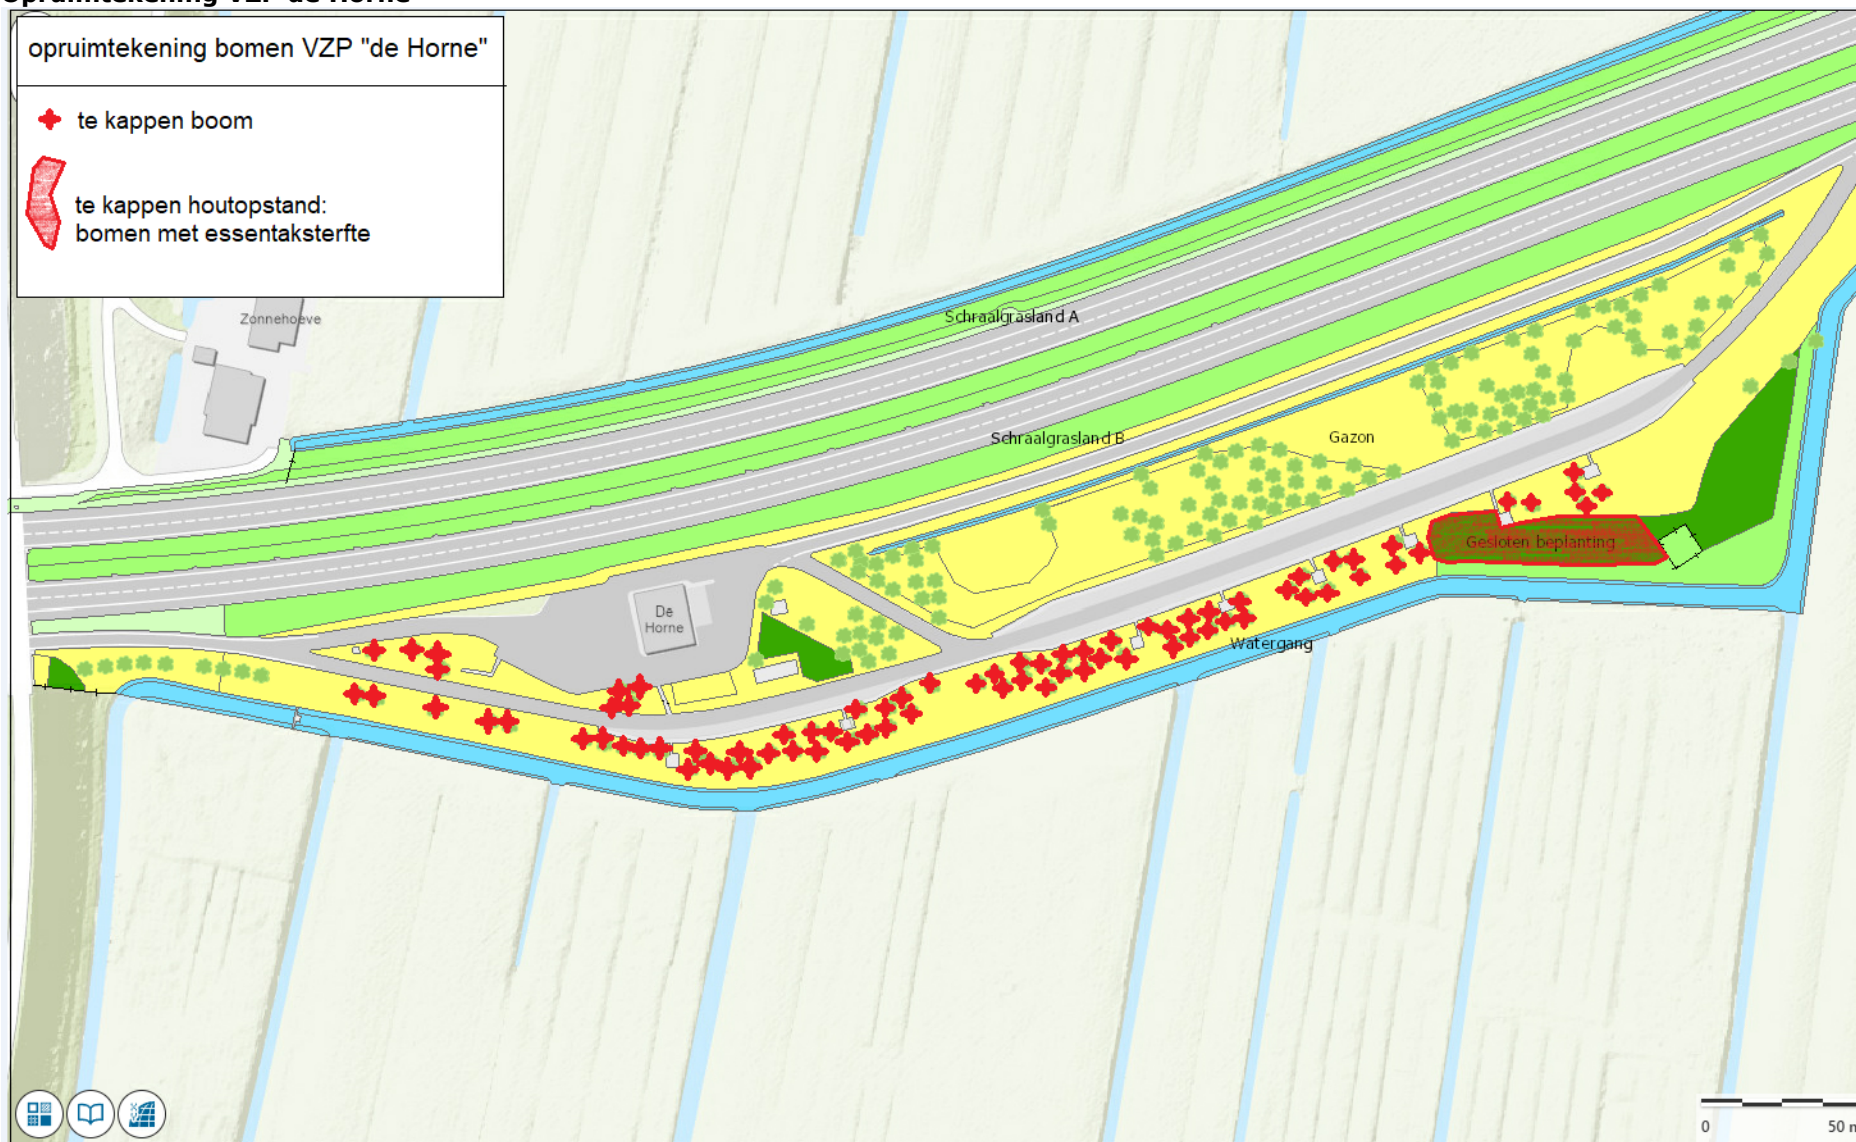

Beplantingsplan A7 aansluiting Tijnje



Bepantingsplan bosplantsoen 1 VZP de Weeren

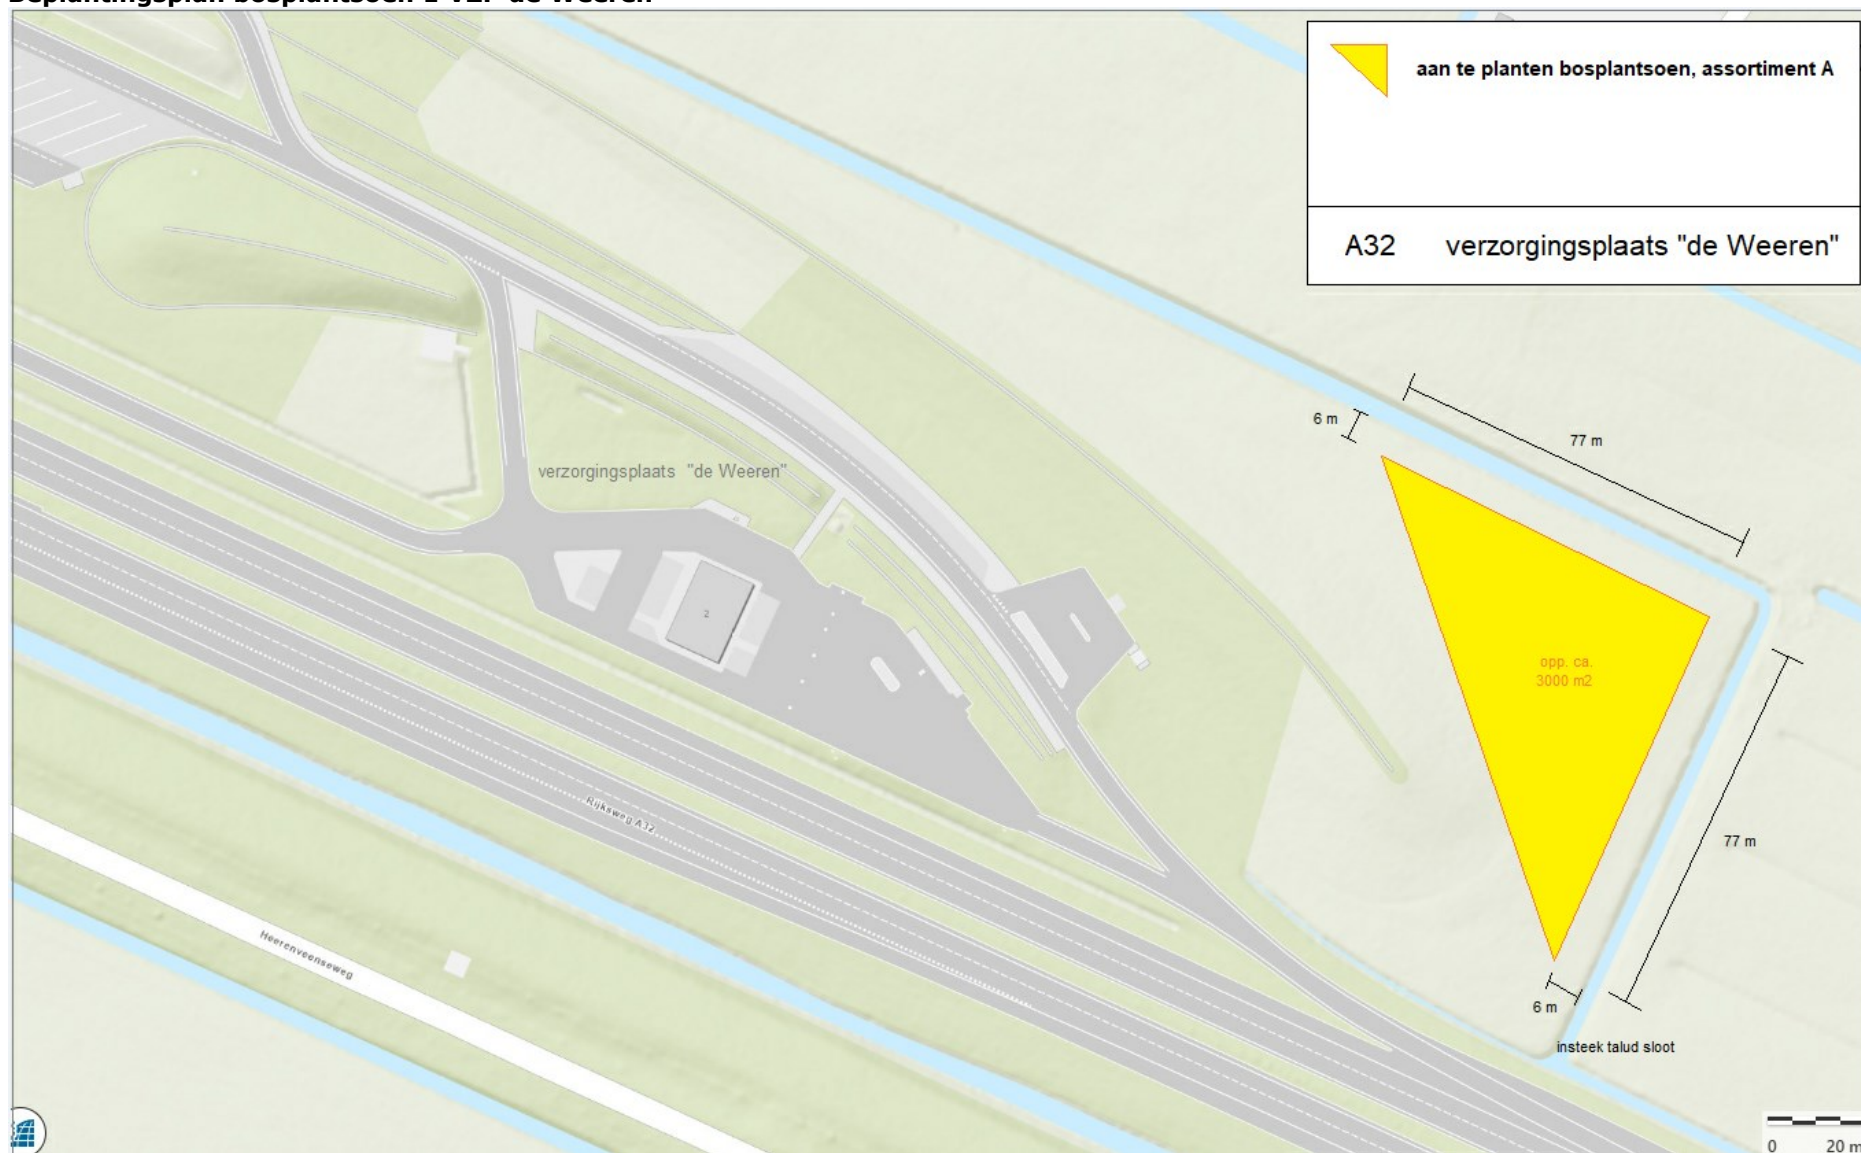

Bepantingsplan bosplantsoen 2 vsp de Weeren

