




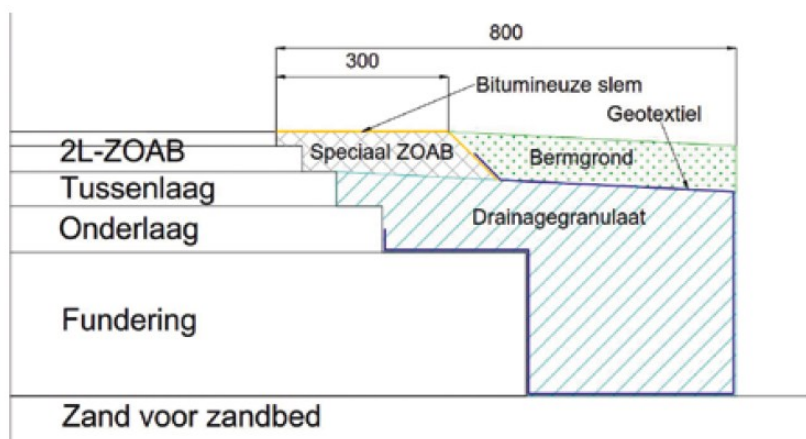

Figuur 1 gevalideerde oplossing Heijmans

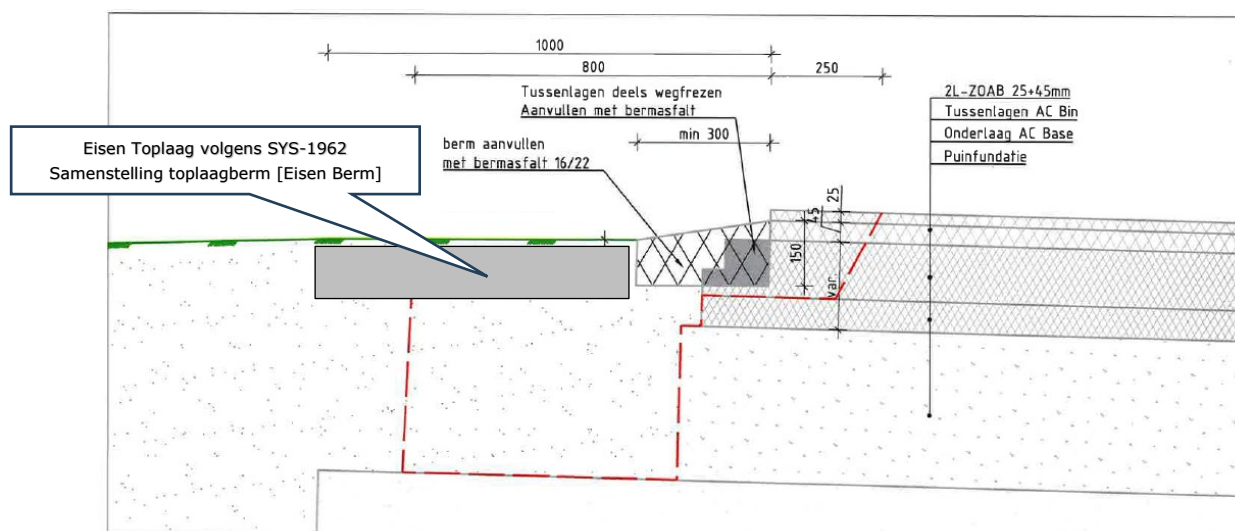

Figuur 2 gevalideerde oplossing BAM infra

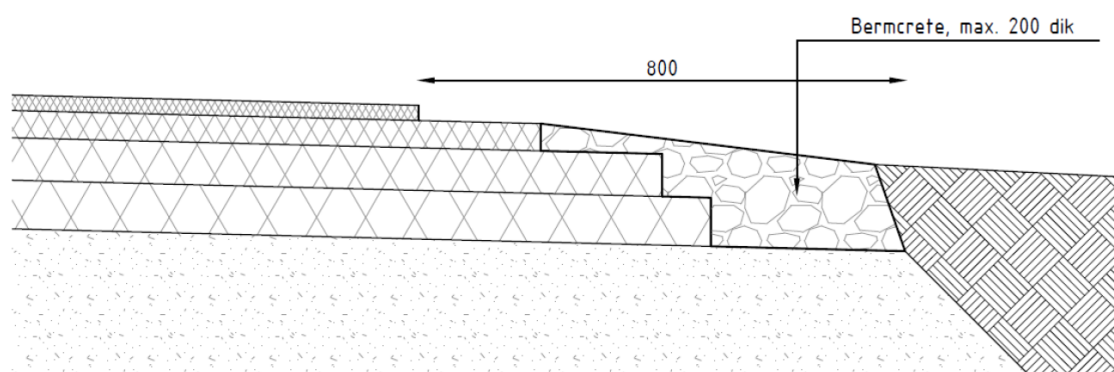

Figuur 3 gevalideerde oplossing KWS